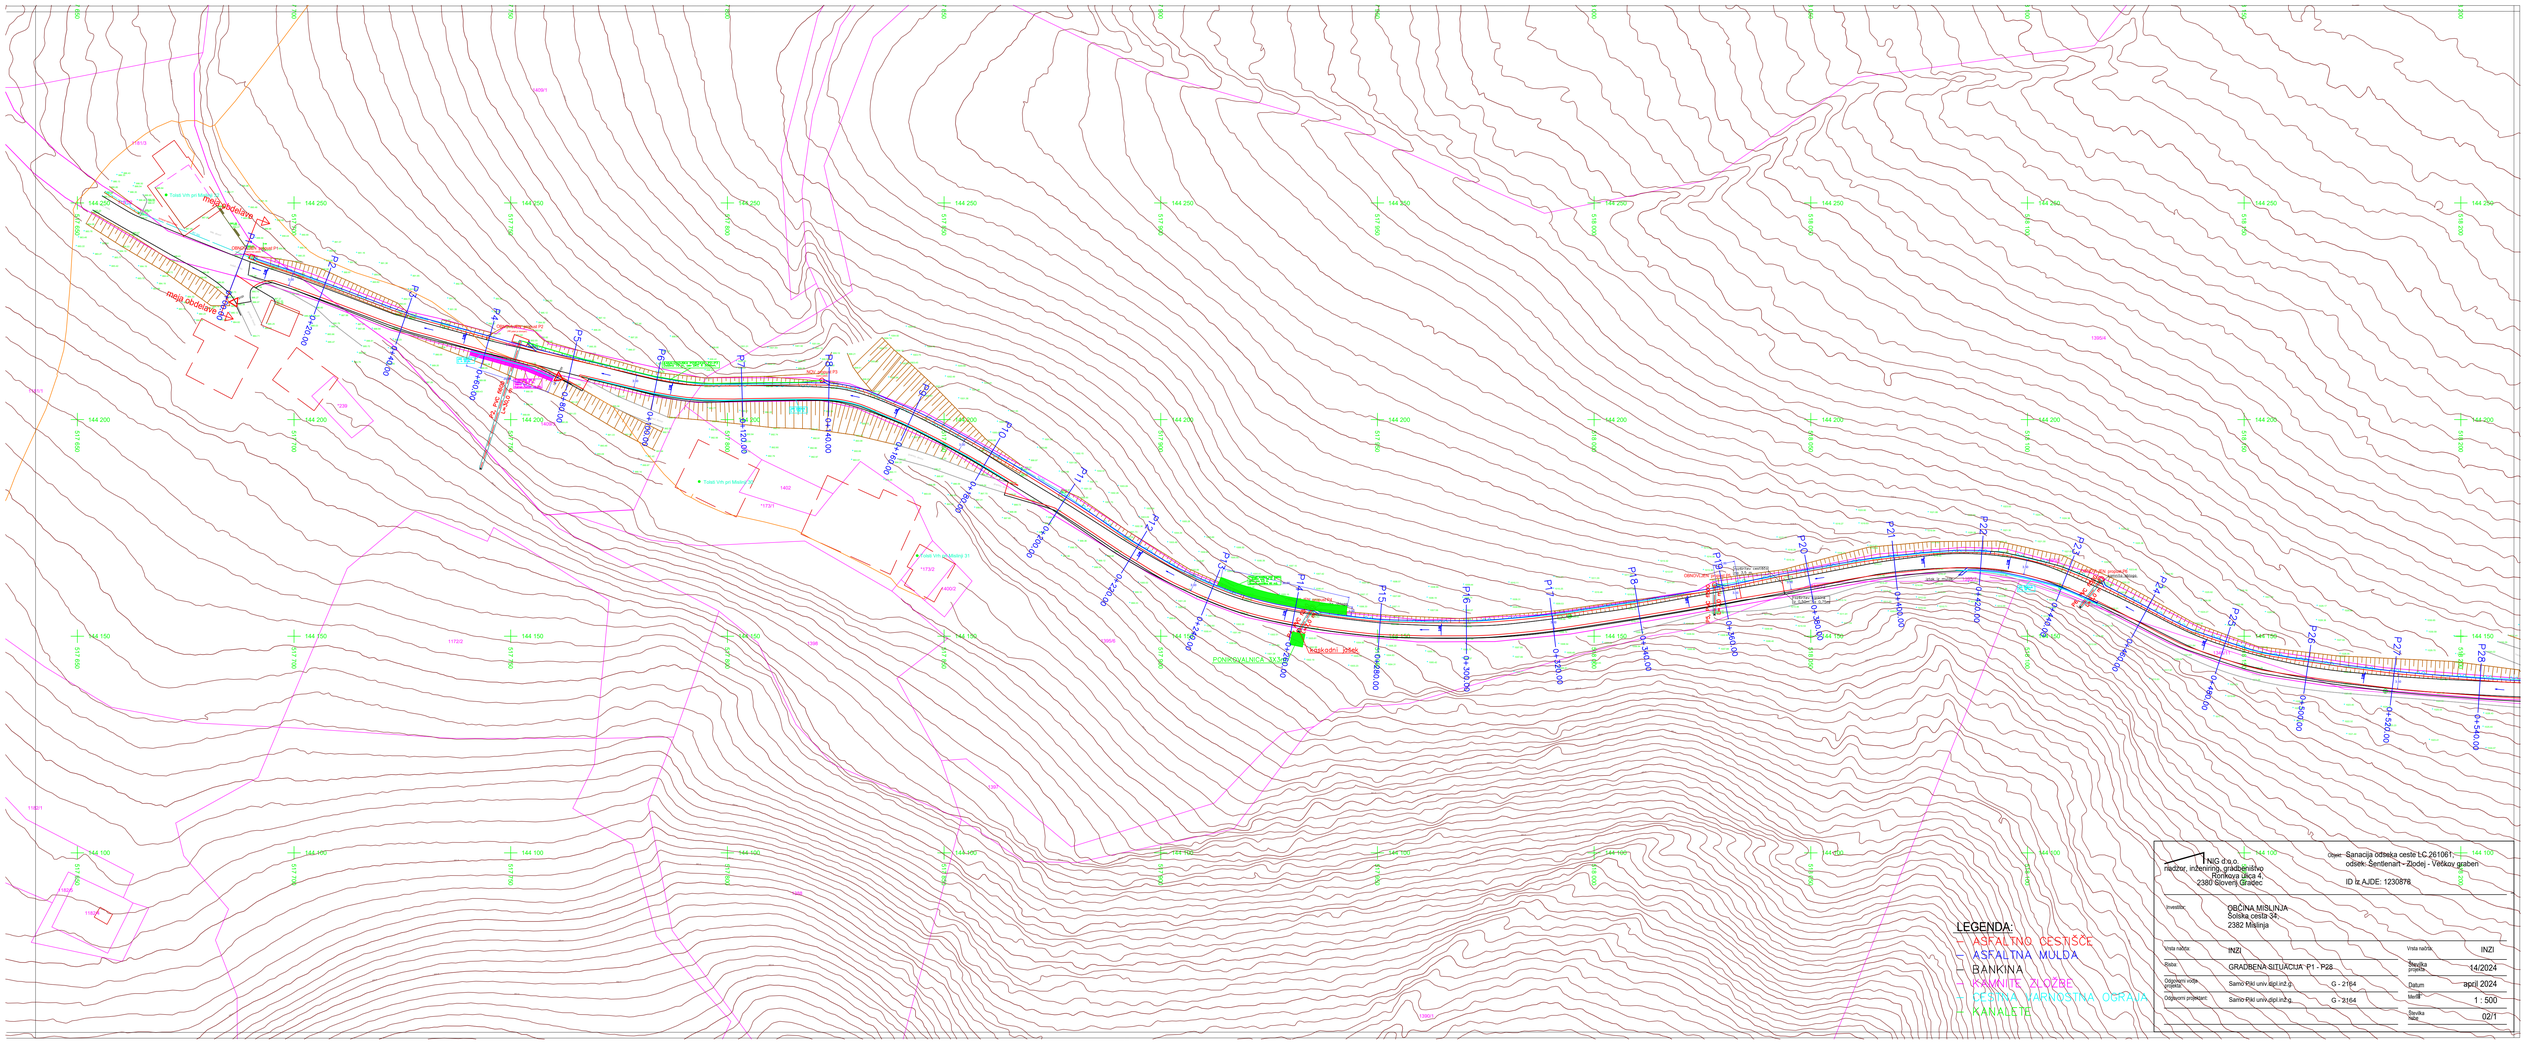


TNG d.o.o.
nadzor, inženiring, gradbeništvo
Pomova ulica 4
2380 Slovenj Gradec

objekt: Sanacija odseka ceste LC 261061 odsek: Šentenart – Zlodej - Vetkov graben

ID iz AJDE: 1230878

investitor:	OBČINA MISLINJA Šoštarica cesta 38 2382 Mislinja		
Vrsta načrta:	INZI	Vrsta načrta:	INZI
Risba:	GRADBENA SITUACIJA P1 - P28	Številka projekta:	14/2024
Odgovorni vodja projekta:	Samo Rikl univ.dipl.inž.g.	G - 2164	Datum: april 2024
Odgovorni projektant:	Samo Rikl univ.dipl.inž.g.	G - 2164	Merilo: 1 : 500
			Številka načr.: 02/1