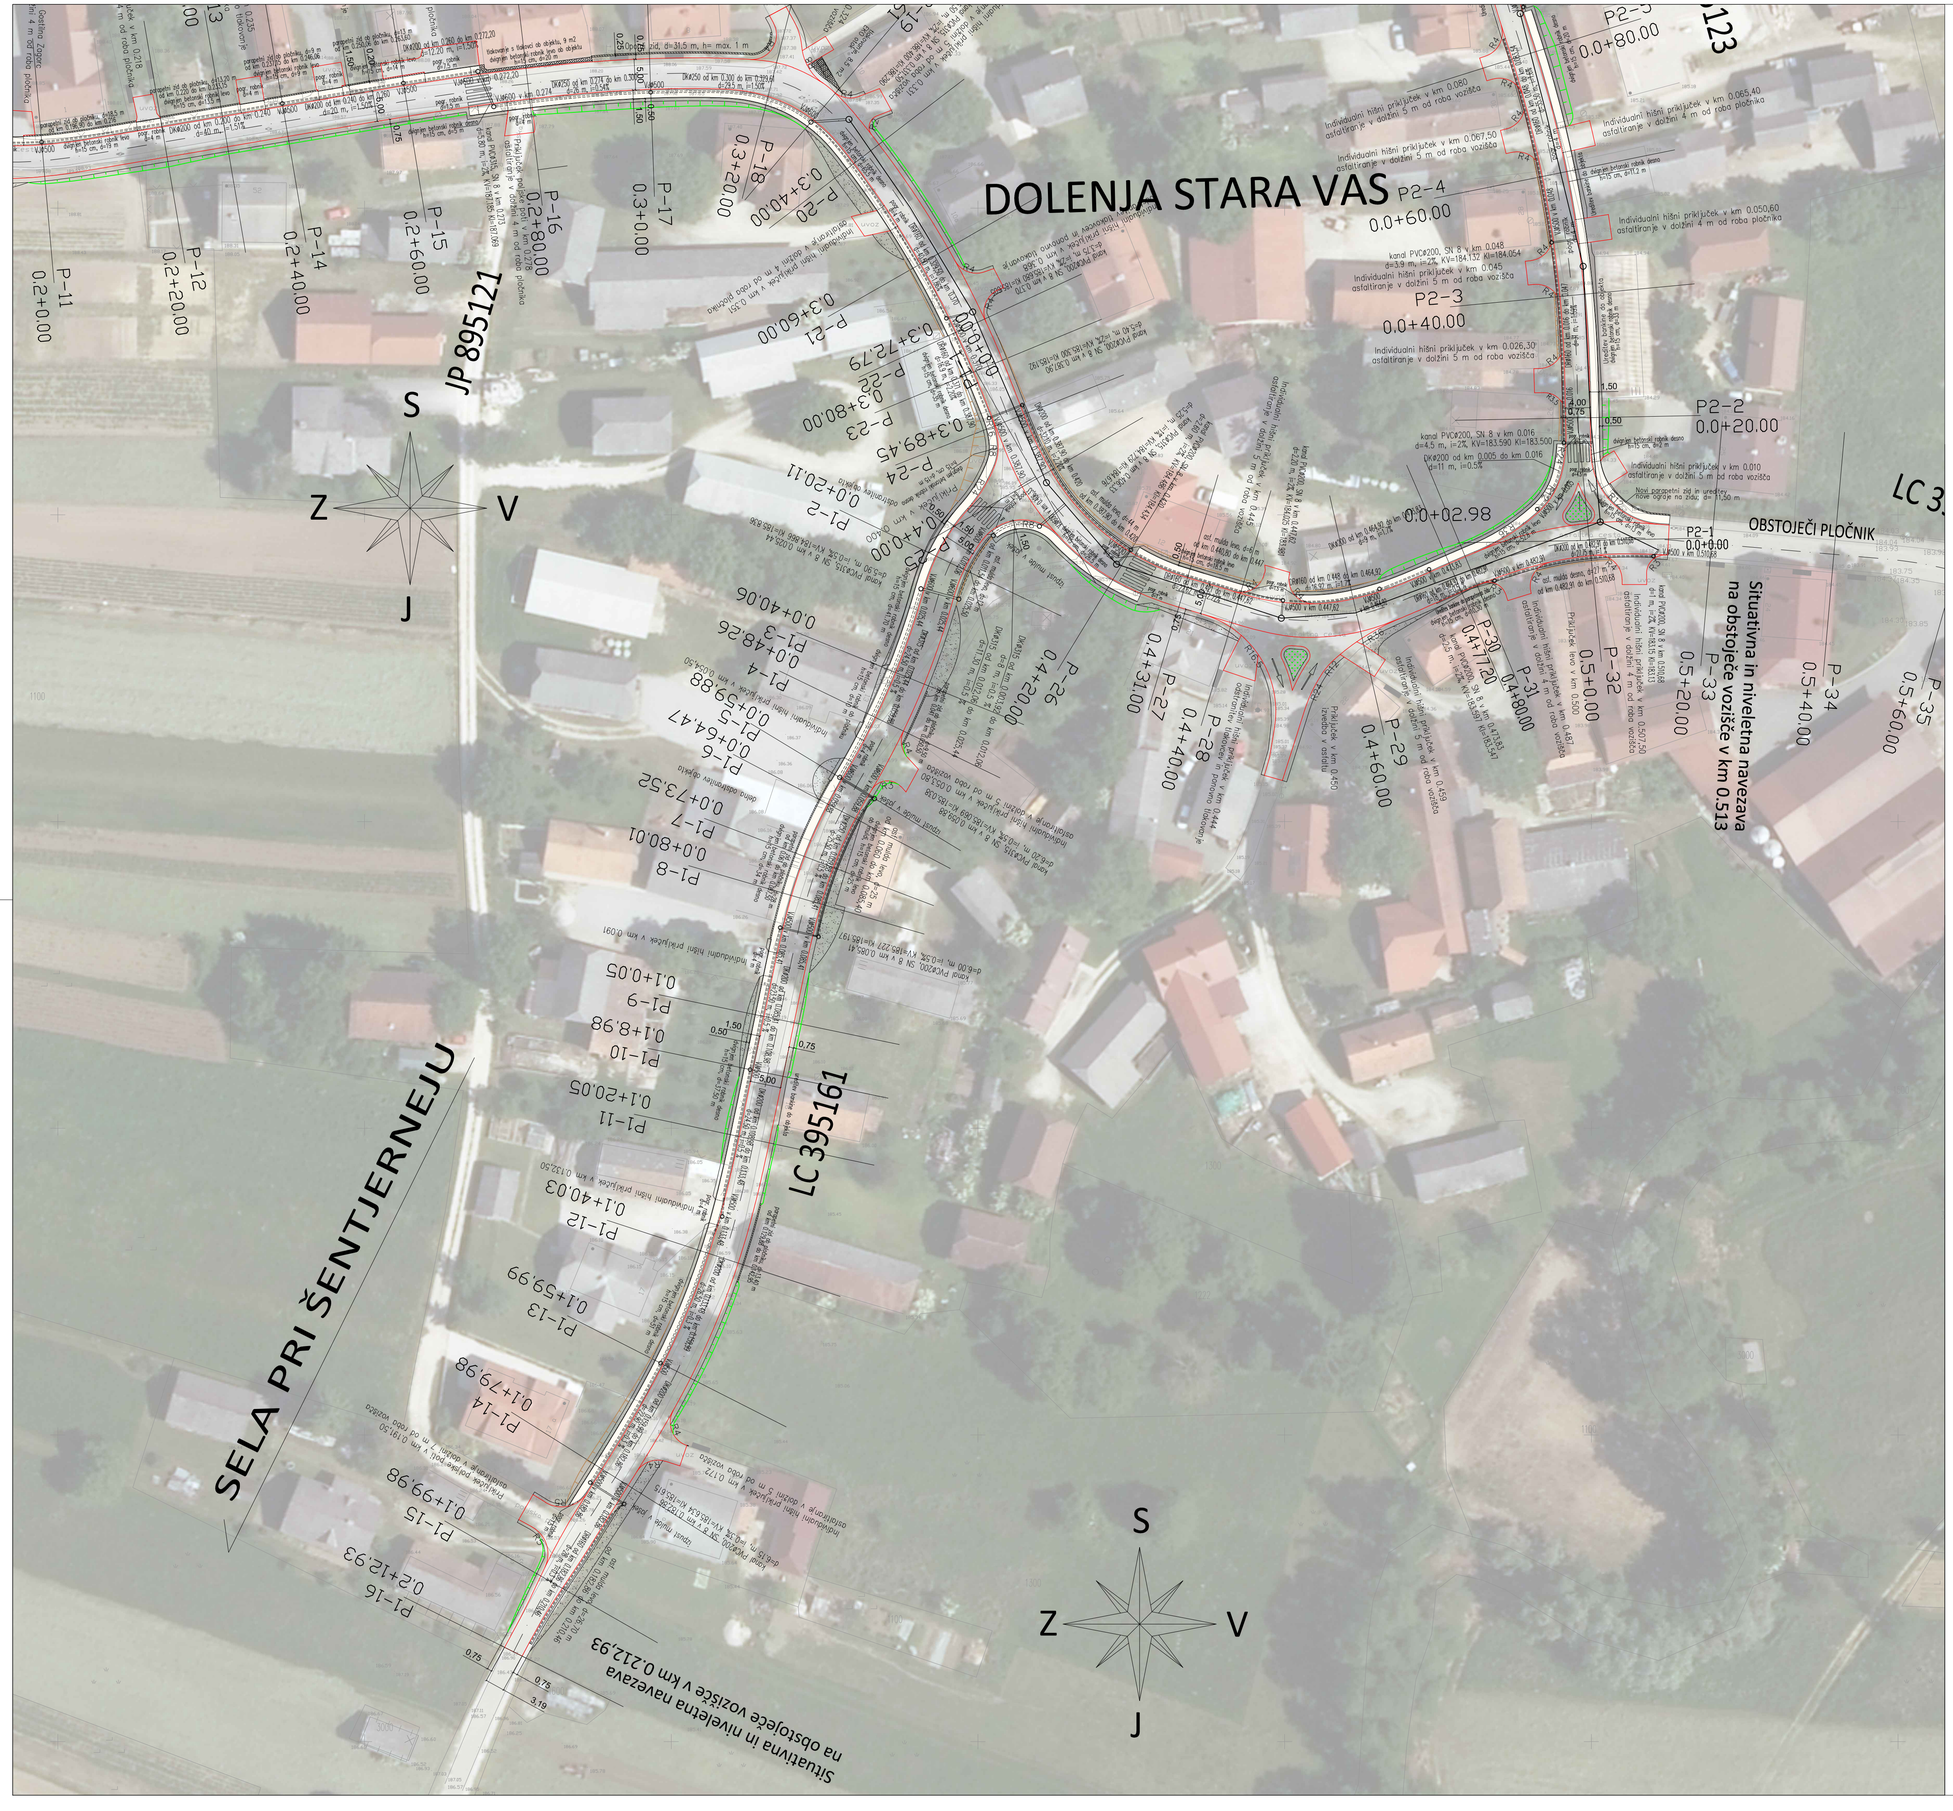

DOLENJA STARA VAS
JP 895121
LC 395161
SELA PRI ŠENTJERNEJU
OBSTOJEČI PLOČNIK
Situativna in niveletna navezava na obstoječe vozišče v km 0.513
Situativna in niveletna navezava na obstoječe vozišče v km 0.212,93
S
Z
V
J
P2-1 0.0+0.00
P2-2 0.0+20.00
P2-3 0.0+40.00
P2-4 0.0+60.00
P2-5 0.0+80.00
P1-1 0.0+0.00
P1-2 0.0+20.11
P1-3 0.0+48.26
P1-4 0.0+69.88
P1-5 0.0+90.47
P1-6 0.0+64.47
P1-7 0.0+73.52
P1-8 0.0+80.01
P1-9 0.1+0.05
P1-10 0.1+8.98
P1-11 0.1+20.05
P1-12 0.1+40.03
P1-13 0.1+59.99
P1-14 0.1+79.98
P1-15 0.1+99.98
P1-16 0.2+12.93
P-11 0.2+0.00
P-12 0.2+20.00
P-13 0.2+40.00
P-14 0.2+60.00
P-15 0.2+80.00
P-16 0.3+0.00
P-17 0.3+20.00
P-18 0.3+40.00
P-19 0.3+60.00
P-20 0.3+72.79
P-21 0.3+80.00
P-22 0.3+89.45
P-23 0.4+0.00
P-24 0.4+20.00
P-25 0.4+31.00
P-26 0.4+40.00
P-27 0.4+60.00
P-28 0.4+80.00
P-29 0.4+117.20
P-30 0.5+0.00
P-31 0.5+20.00
P-32 0.5+40.00
P-33 0.5+60.00
P-34 0.5+80.00
P-35 0.5+99.98
Individualni hišni priključek v km 0.080 asfaltiranje v dolžini 5 m od roba vozišča
Individualni hišni priključek v km 0.087,50 asfaltiranje v dolžini 5 m od roba vozišča
Individualni hišni priključek v km 0.065,40 asfaltiranje v dolžini 4 m od roba pločnika
Individualni hišni priključek v km 0.050,60 asfaltiranje v dolžini 4 m od roba pločnika
Individualni hišni priključek v km 0.026,30 asfaltiranje v dolžini 5 m od roba vozišča
Individualni hišni priključek v km 0.010 asfaltiranje v dolžini 5 m od roba vozišča
Individualni hišni priključek v km 0.507,50 asfaltiranje v dolžini 4 m od roba vozišča
Priključek levo v km 0.450
Priključek v km 0.459
Priključek v km 0.444
kanal PVC#200, SN 8 v km 0.048 d=3.9 m, i=2% KV=184.137 Kl=184.054
kanal PVC#200, SN 8 v km 0.016 d=4.5 m, i=2% KV=183.590 Kl=183.500
DK#200 od km 0.005 do km 0.016 d=11 m, i=0.5%
kanal PVC#200, SN 8 v km 0.010,68 d=11 m, i=2% KV=183.15 Kl=183.07
kanal PVC#200, SN 8 v km 0.085,41 d=6.00 m, i=0.5% KV=185.227 Kl=185.197
kanal PVC#315, SN 8 v km 0.128,28 d=5.30 m, i=2% KV=185.089 Kl=185.036