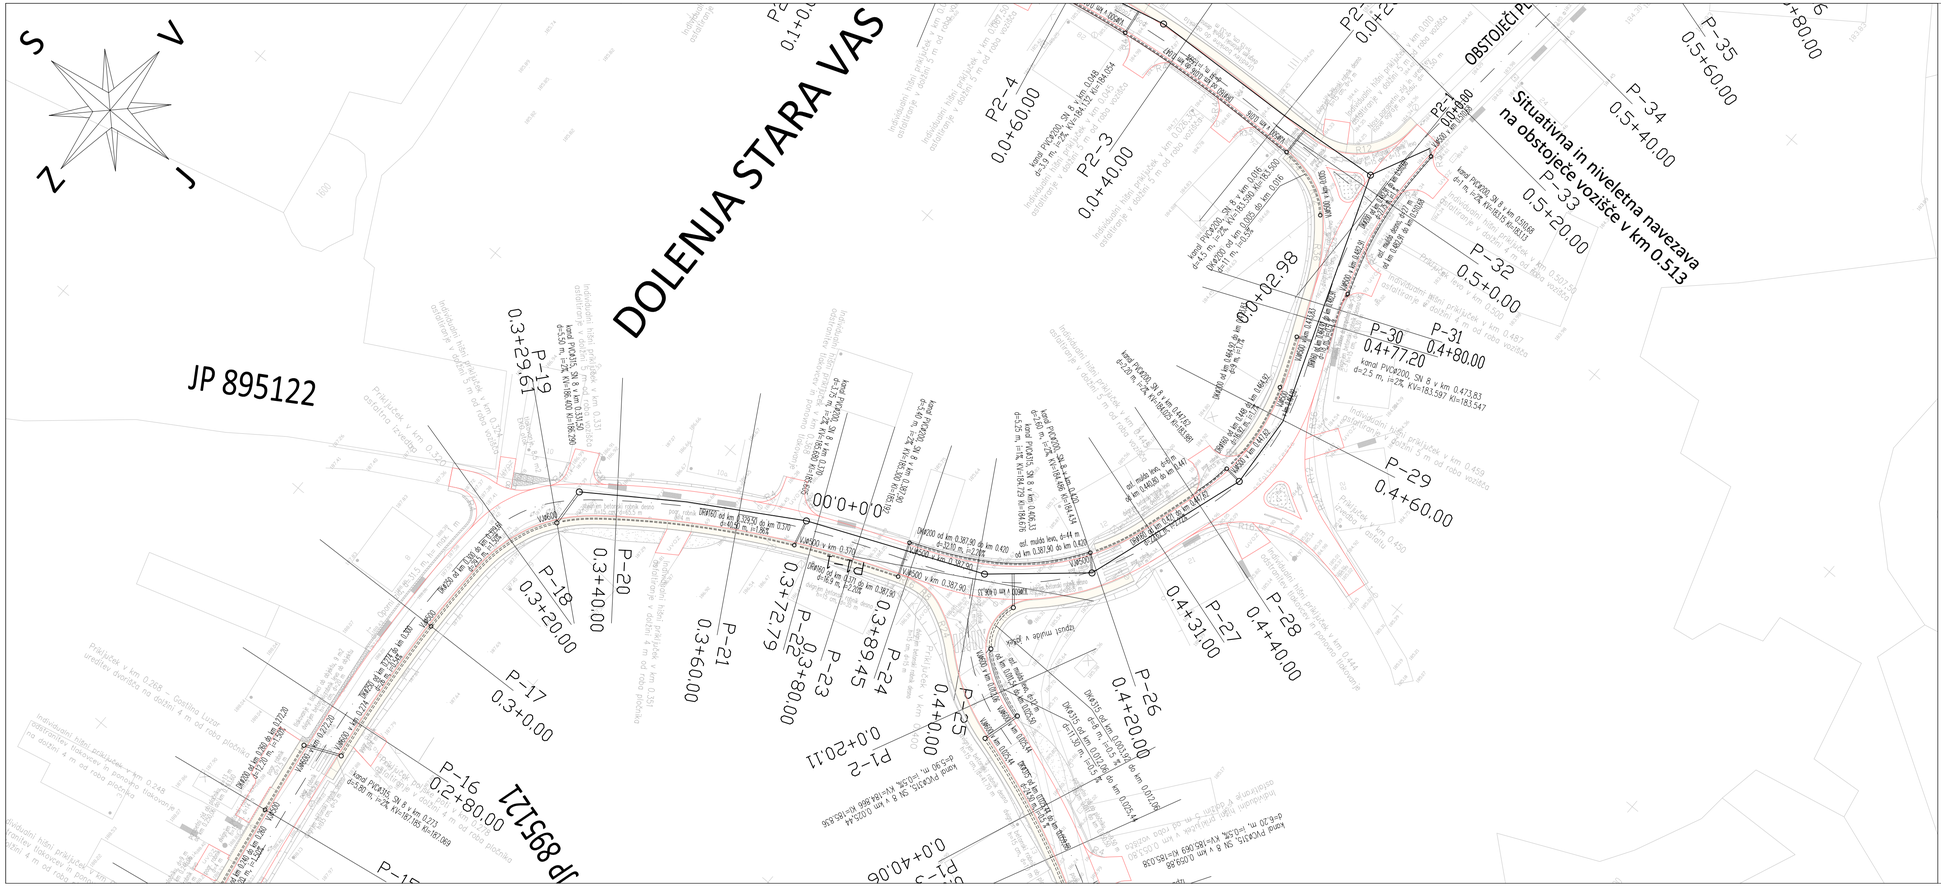


LEGENDA:

- pločnik za pešce; š= 1.50 m
- meteorna kanalizacija-projektirana (posebni del načrta, PZI-140/2018-FMK)

Sprememba:	Opis spremembe:	Datum:	Podpis:

Izvajalec:

GPR,
Igor Rems s.p.
Mestne njive 1
8000 NOVO MESTO
GSM: 041-527-142
e-mail: igor.rems@siol.net

Investitor / Naročnik:
Občina Šentjernej
Prvomajska cesta 3a
8310 Šentjernej

Objekt:
Ureditev infrastrukture v Dolenji Stari vasi

Vrsta načrta:
3-NAČRT GRADBENIH KONSTRUKCIJ IN DRUGI GRADBENI NAČRTI
Načrt ceste in pločnikov

Priloga: Situacija meteorne kanalizacije

Odg. vodja projekta: Igor Rems, univ. dipl. ekon., inž. gradb.	id. št: G - 9013	
Odg. projektant: Igor Rems, univ. dipl. ekon., inž. gradb.	id. št: G - 9013	Št. projekta: PZI-140/2017 / Št. načrta: PZI-140/2017-CP / Faza obdelave: PZI
Obdelal: Igor Rems, univ. dipl. ekon., inž. gradb.	id. št: G - 9013	Datum: oktober 2018 / Merilo: 1:500 / Priloga: 5.5-2

Št. odseka:	Arhivska številka:	Vrsta dokumentacije:	Šifra priloge:	Prostor za črtno kodo:
		004.2101	G.121	