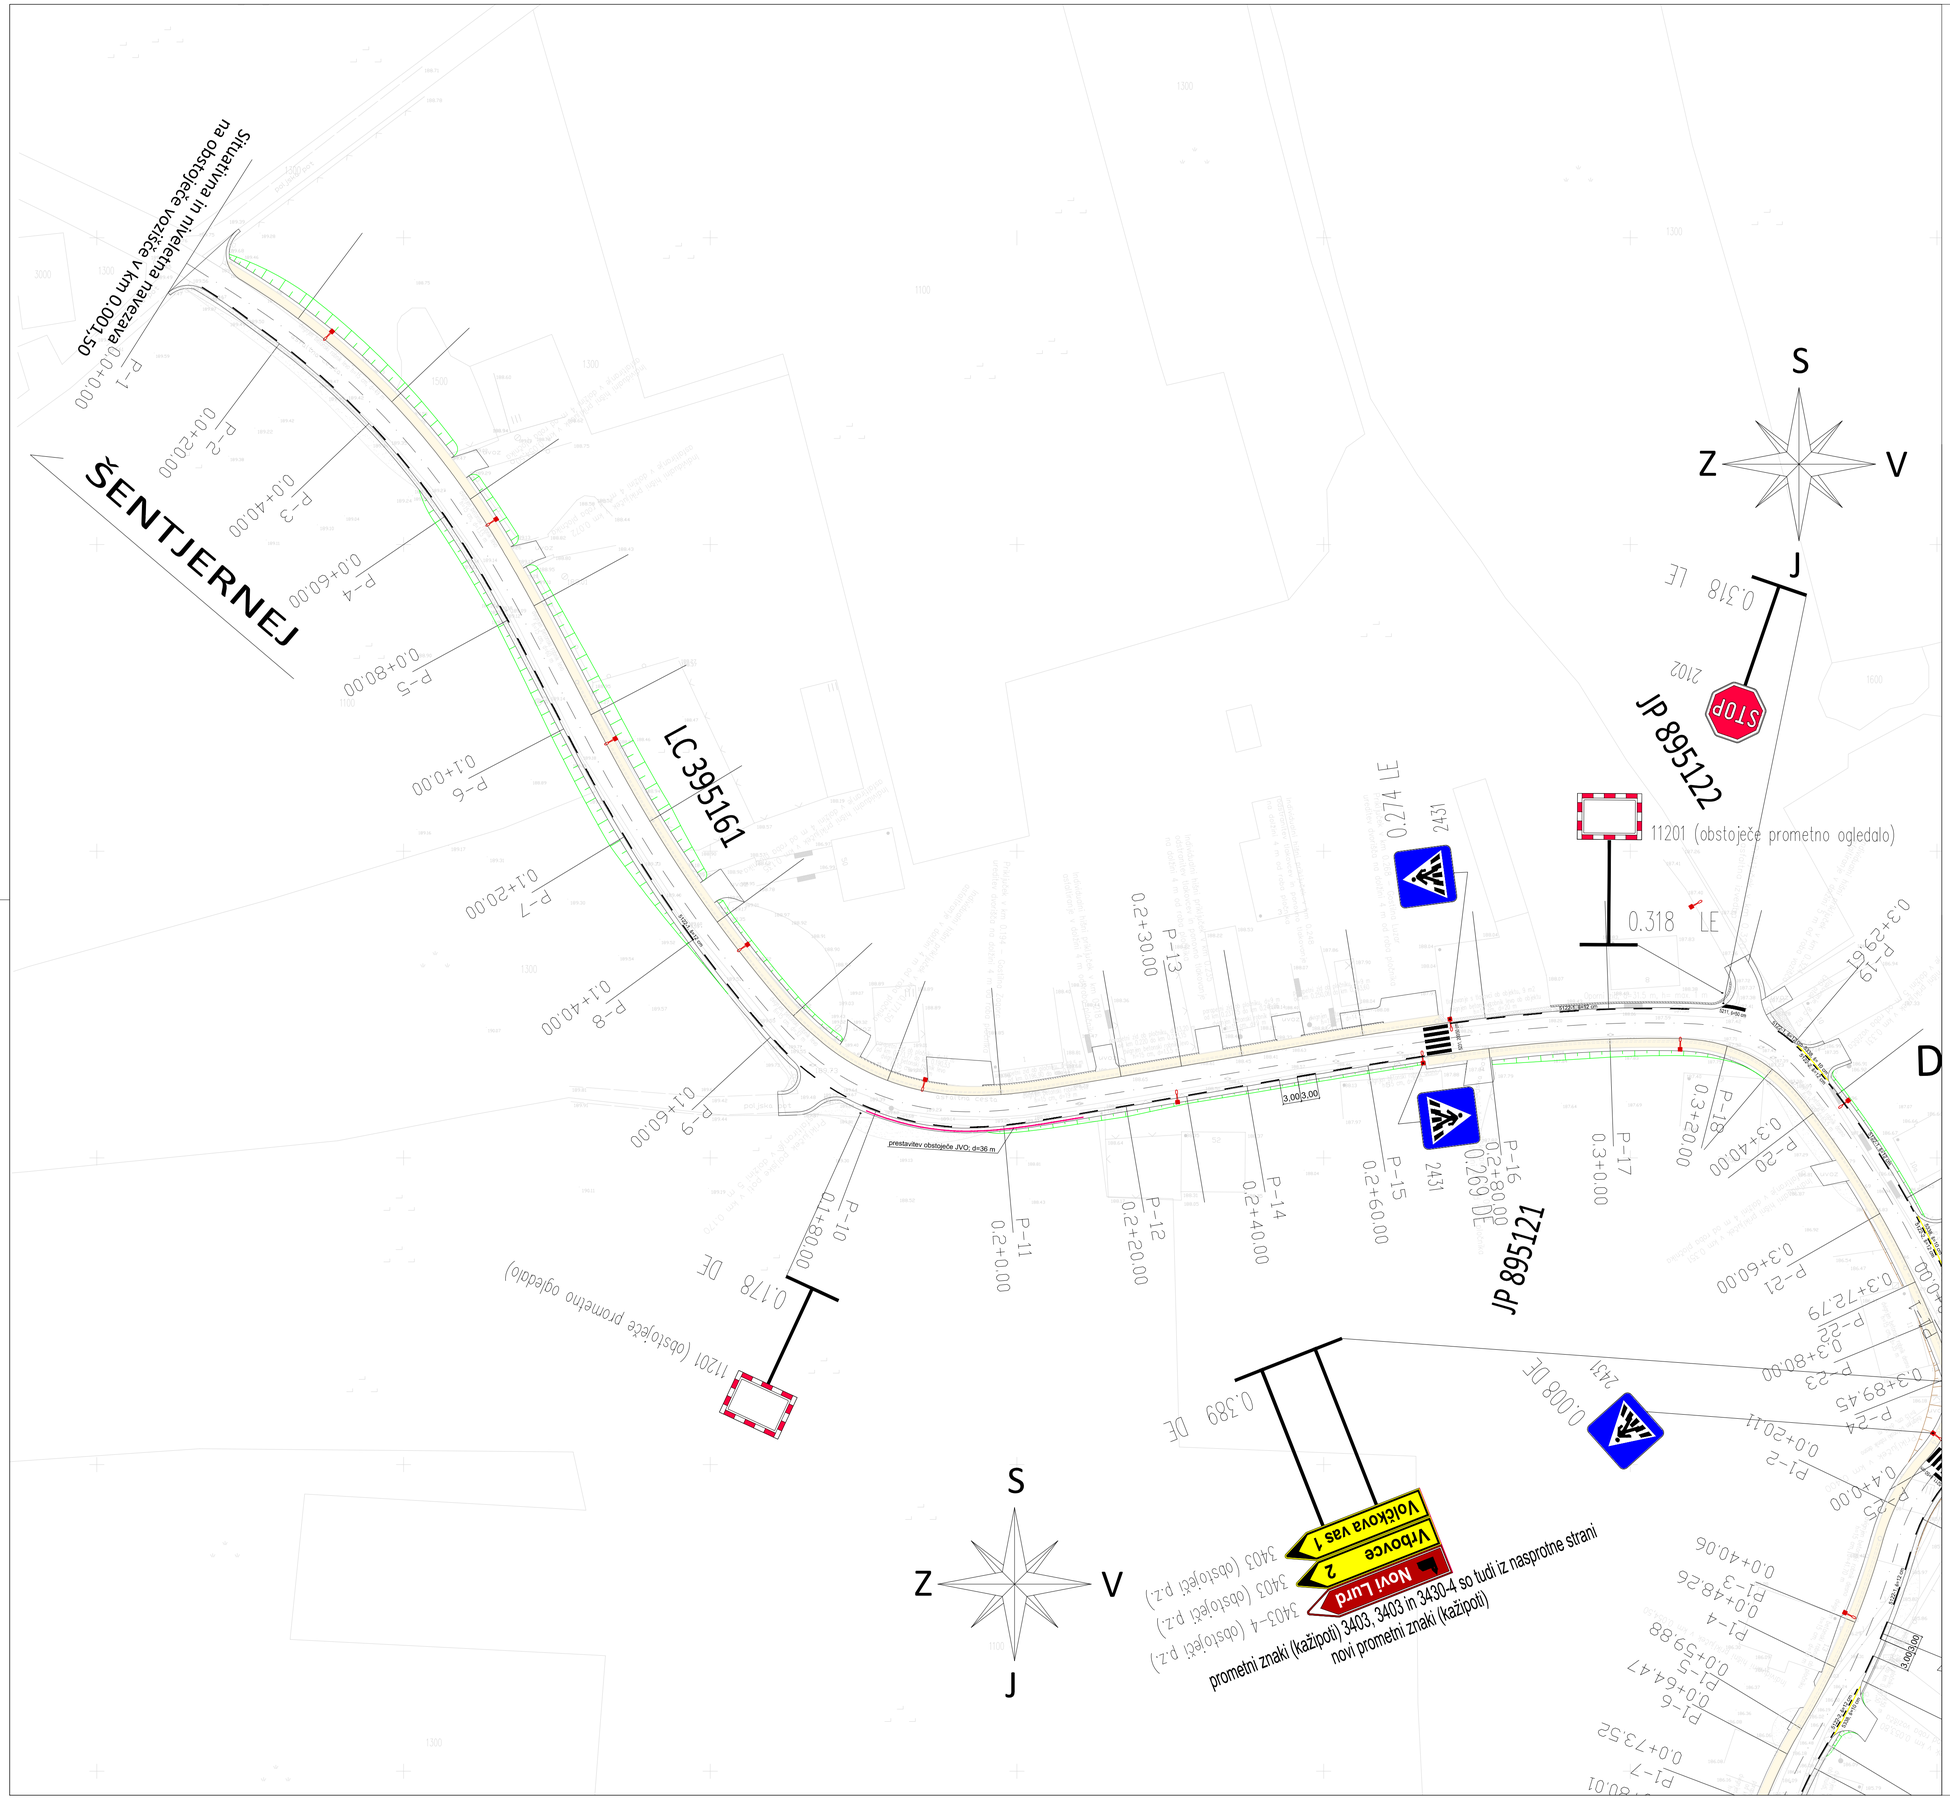


LEGENDA

- pločnik za pešce; š= 1.50 m
- drog cestne razsvetljave

Sprememba:	Opis spremembe:	Datum:	Podpis:

Izvajalec:

GPR,
Igor Rems s.p.
Mestne njive 1
8000 NOVO MESTO
GSM: 041-527-142
e-mail: igor.rems@siol.net

Investitor / Naročnik:
Občina Šentjernej
Prvomajska cesta 3a
8310 Šentjernej

Objekt:
Ureditev infrastrukture v Dolenji Stari vasi

Vrsta načrta:
3-NAČRT GRADBENIH KONSTRUKCIJ IN DRUGI GRADBENI NAČRTI
Načrt ceste in pločnikov

Priloga: Situacija prometne ureditve

Odg. vodja projekta: Igor Rems, univ. dipl. ekon., inž. gradb.	id. št.: G - 9013			
Odg. projektant: Igor Rems, univ. dipl. ekon., inž. gradb.	id. št.: G - 9013	Št. projekta: PZI-140/2017	Št. načrta: PZI-140/2017-CP	Faza obdelave: PZI
Obdelal: Igor Rems, univ. dipl. ekon., inž. gradb.	id. št.: G - 9013	Datum: oktober 2018	Merilo: 1:500	Priloga: 5.3-1

Št. odseka:	Arhivska številka:	Vrsta dokumentacije:	Šifra priloge:	Prostor za črtno kodo:
		004.2101	G.103	