

PROFIL-1: DOLNJASTARAVAS_NOVA
MERILO 1:1000/100

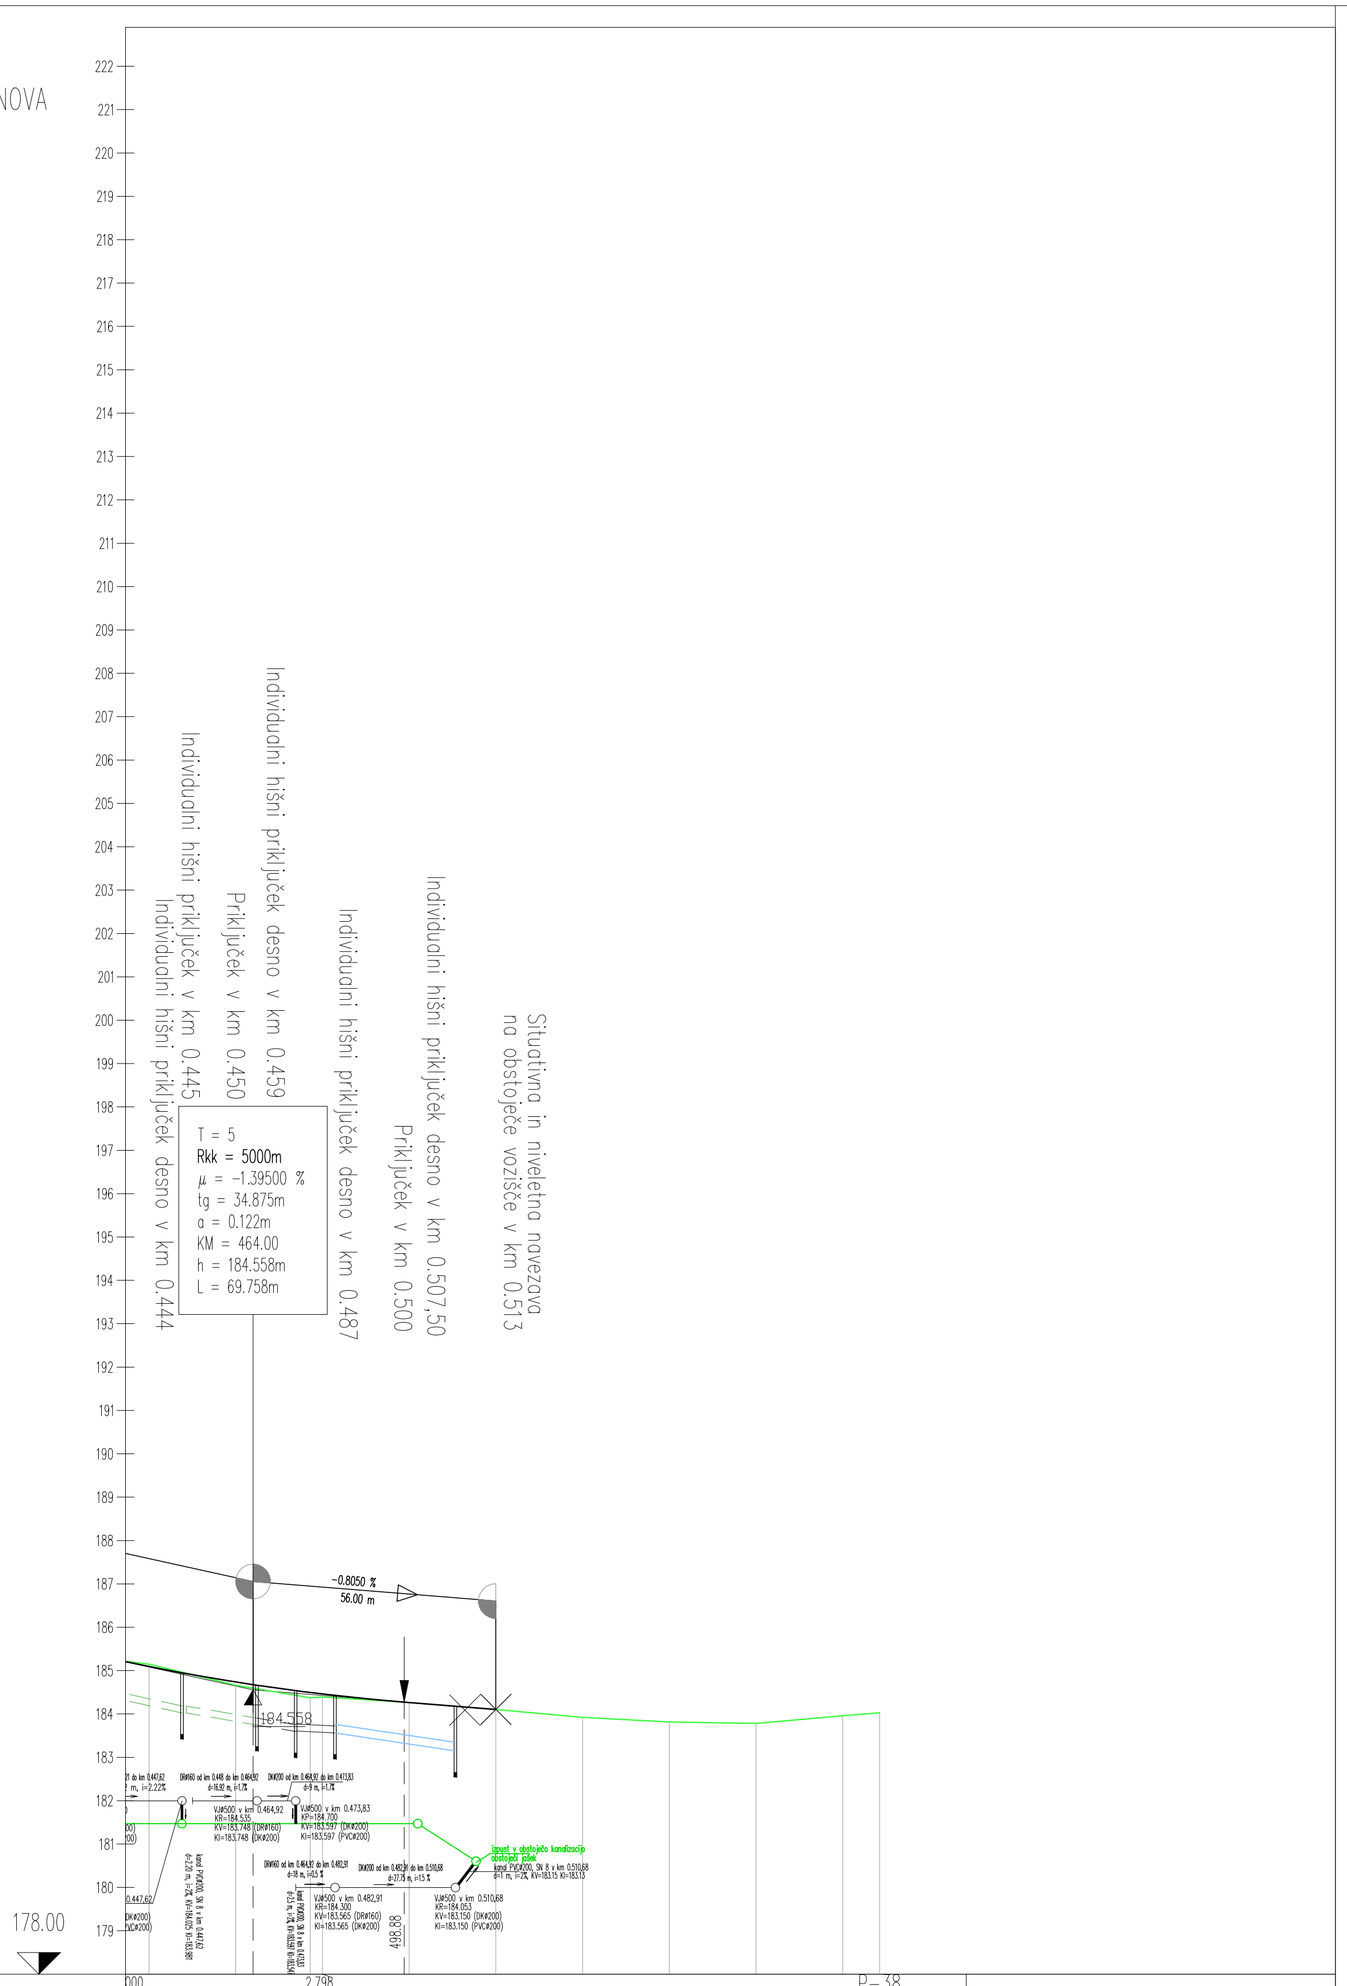


OZNAKE PROFILOV	P-28	20.000	P-29	17.202	P-30	2.798	P-31	20.000	P-32	20.000	P-33	20.000	P-34	20.000	P-35	20.000	P-36	20.000	P-37	8.489	P-38
STACIONAŽE	40.00		60.00		77.20 80.00		0.5		20.00		40.00		60.00		80.00		0.6		8.48		
KOTE TERENA	185.151		184.666		184.377 184.396		184.268		184.107		183.924		183.820		183.784		183.961		184.030		
KOTE NIVELETE	185.098		184.741		184.498 184.465		184.268		184.107												

PREME IN KRIVINE

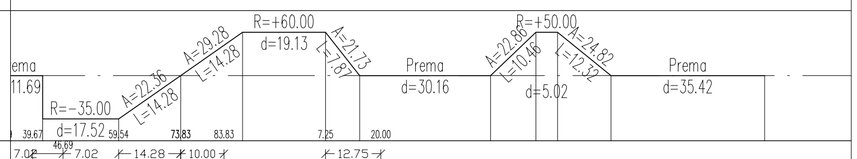

PREČNI NAGIBI

Levi rob — l. rob
Desni rob — d. rob

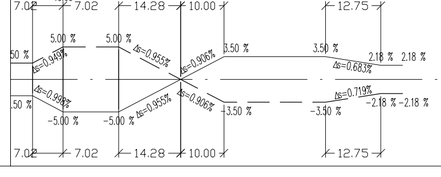

Sprememba:	Opis spremembe:	Datum:	Podpis:

Izvajalec:

GPR,
Igor Rems s.p.
Mestne njive 1
8000 NOVO MESTO
GSM: 041-527-142
e-mail: igor.rems@siol.net

Investitor / Naročnik:
Občina Šentjernej
Prvomajska cesta 3a
8310 Šentjernej

Objekt:
Ureditev infrastrukture v Dolenji Stari vasi

Vrsta načrta:
3-NAČRT GRADBENIH KONSTRUKCIJ IN DRUGI GRADBENI NAČRTI
Načrt ceste in pločnikov

Priloga: Vzdolžni profil od P-28 do P-38

Odg. vodja projekta:	id. št:
Igor Rems, univ. dipl. ekon., inž. gradb.	G - 9013
Odg. projektant:	id. št:
Igor Rems, univ. dipl. ekon., inž. gradb.	G - 9013
Obdelal:	id. št:
Igor Rems, univ. dipl. ekon., inž. gradb.	G - 9013

Št. projekta:	Št. načrta:	Faza obdelave:
PZI-140/2017	PZI-140/2017-CP	PZI
Datum:	Merilo:	Priloga:
oktober 2018	1:1000/100	5.8-2

Št. odseka:	Arhivska številka:	Vrsta dokumentacije:	Šifra priloge:	Prostor za črtno kodo:
		004.2101	G.142	