
PROFIL-1: PRIKLJUCEK1_NOVA_OKT_2018
MERILO 1:1000/100

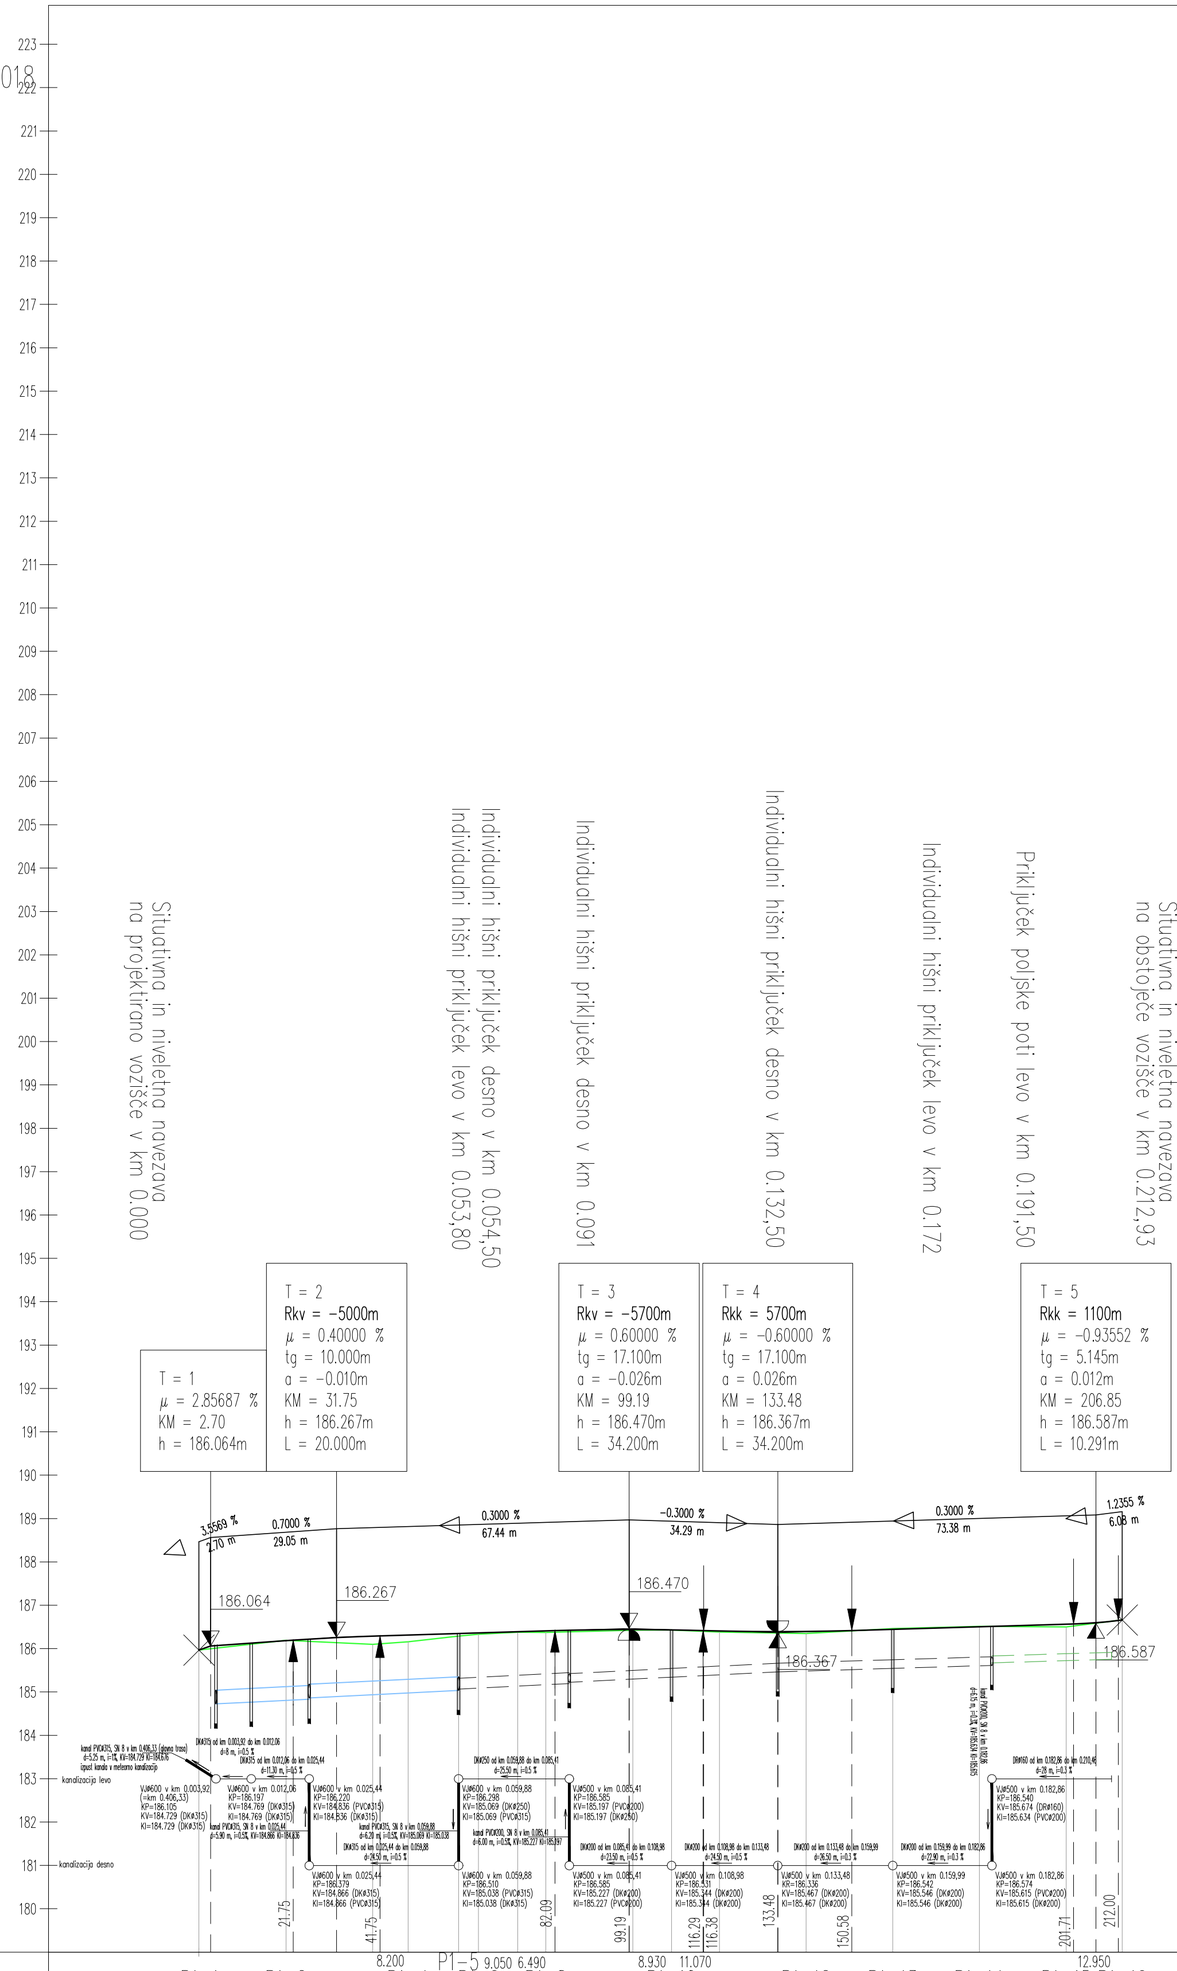

OZNAKE PROFILOV	P1-1	20.110	P1-2	19.950	P1-3	11.620	P1-4	4.590	P1-5	8.200	P1-6	9.050	P1-7	6.490	P1-8	20.040
	P1-9	8.930	P1-10	11.070	P1-11	19.980	P1-12	19.960	P1-13	19.990	P1-14	20.000	P1-15	12.950	P1-16	
STACIONAŽE	0.0	20.11	40.06	48.26	59.88	64.47	73.52	80.01	0.05	0.1	8.98	20.05	40.03	59.99	79.98	99.98	0.2	12.93
KOTE TERENA	185.968	186.196	186.100	186.160	186.290	186.332	186.380	186.375	186.425		186.430	186.384	186.352	186.466	186.514	186.502		186.662
KOTE NIVELETE	185.968	186.186	186.292	186.317	186.352	186.366	186.393	186.412	186.444		186.436	186.408	186.396	186.446	186.506	186.566		186.662
PREME IN KRIVINE	esno evo – Krivina	Prema d=1.84	R=-30.00 d=23.60		R=+125.00 d=34.46		R=-75.00 d=16.02	A=37.73 L=18.98	Prema d=20.30		A=51.81 L=20.65	R=+130.00 d=24.73	A=54.70 L=23.01	A=54.70 L=12.94	R=-231.25 d=16.40			
PREČNI NAGIBI	Levi rob l. rob Desni rob d. rob	3.75 6.69 4.78	5.00 5.00 9.49 9.49		5.00 5.00		5.00 5.00		5.00 5.00									

Sprememba:	Opis spremembe:	Datum:	Podpis:

Izvajalec:

GPR,
Igor Rems s.p.
Mestne njive 1
8000 NOVO MESTO
GSM: 041-527-142
e-mail: igor.rems@siol.net

Investitor / Naročnik:
Občina Šentjernej
Prvomajska cesta 3a
8310 Šentjernej

Objekt:
Ureditev infrastrukture v Dolenji Stari vasi

Vrsta načrta:
3-NAČRT GRADBENIH KONSTRUKCIJ IN DRUGI GRADBENI NAČRTI
Načrt ceste in pločnikov

Priloga: Vzdolžni profil od P1-1 do P1-16

Odg. vodja projekta: Igor Rems, univ. dipl. ekon., inž. gradb.	id. št: G - 9013			
Odg. projektant: Igor Rems, univ. dipl. ekon., inž. gradb.	id. št: G - 9013	Št. projekta: PZI-140/2017	Št. načrta: PZI-140/2017-CP	Faza obdelave: PZI
Obdelal: Igor Rems, univ. dipl. ekon., inž. gradb.	id. št: G - 9013	Datum: oktober 2018	Merilo: 1:1000/100	Priloga: 5.8-3

Št. odseka:	Arhivska številka:	Vrsta dokumentacije:	Šifra priloge:	Prostor za črtno kodo:
		004.2101	G.142	