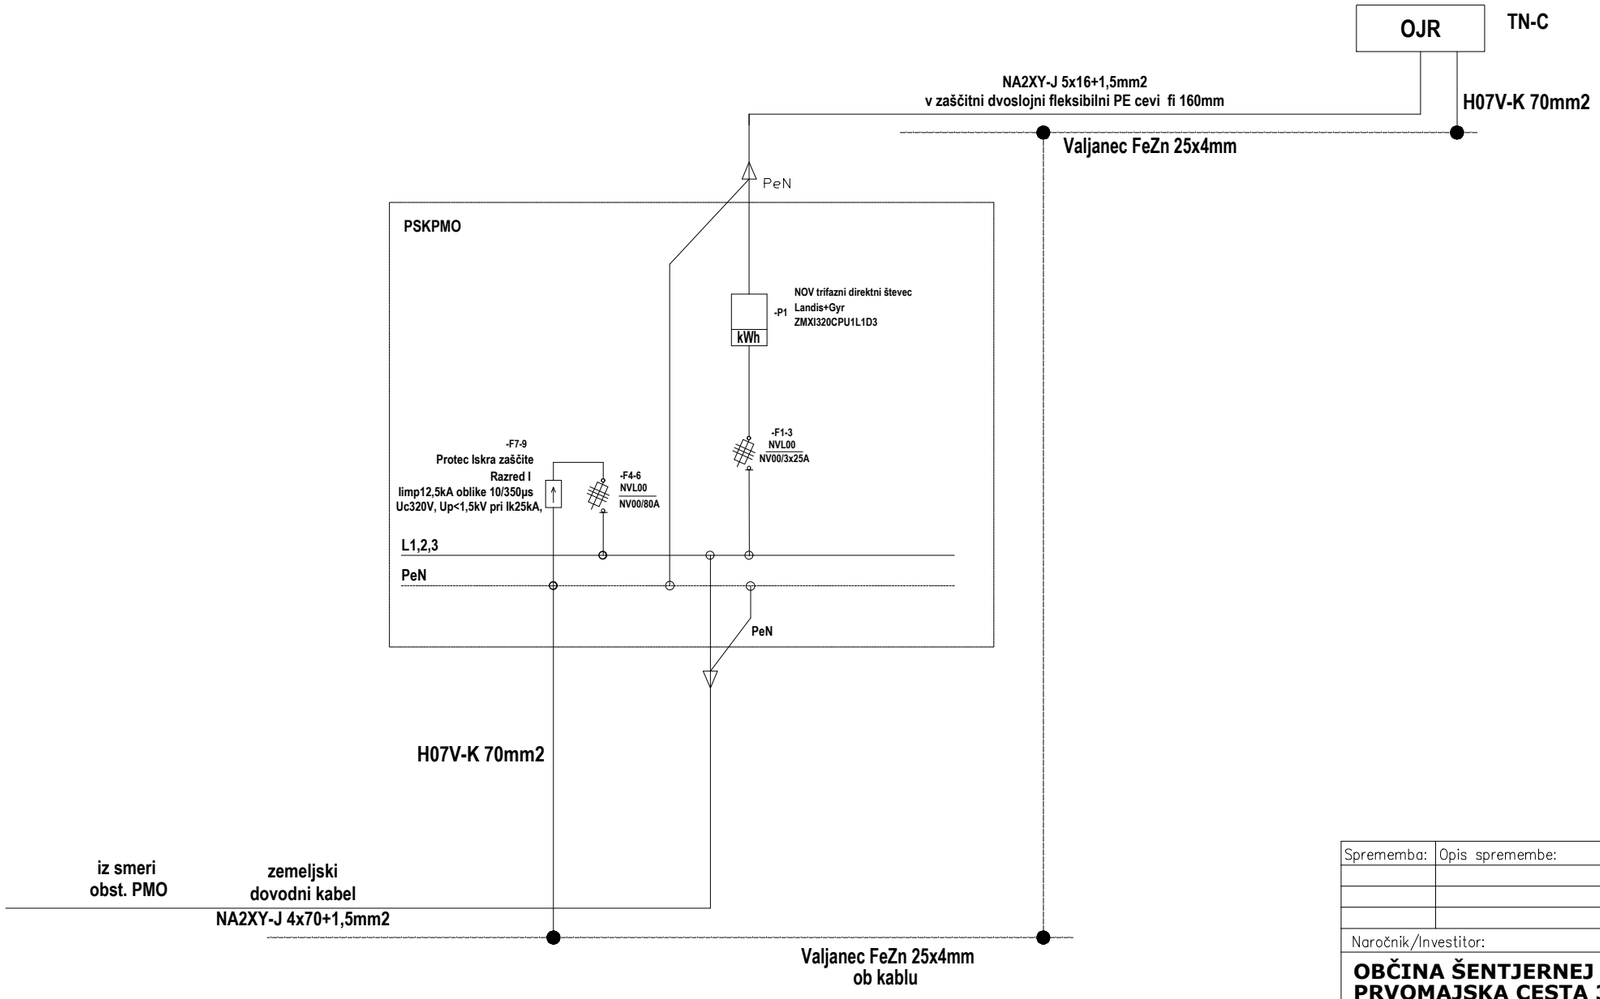


Sprememba:	Opis spremembe:		Datum:	Podpis:

Naročnik/Investitor:

OBČINA ŠENTJERNEJ
PRVOMAJSKA CESTA 3a
8310 ŠENTJERNEJ

Izdelovalec:

PROJEKT–ECO d.o.o.
Na Lazu 25, 8000 NOVO MESTO
GSM 041/773 457;
E–mail: gepr.projekt@gmail.com;

Objekt/lokacija:

Ureditev infrastrukture v Dolenji Stari vasi

NAZIV:	IME IN PRIIMEK:	ID. ŠT. IZS:	PODPIS:
ODG. VOD. PROJ.:	Igor REMS,u.d.e.; inž.grad.	G–9013	
ODG. PROJ.:	Boštjan MIKEC, d.i.e.	E–1739	
SODELAVCI:	Robert MIKLIČ, inž.el.	E–1449	

Št. oznaka načrta in načrt:

4. NAČRT ELEKTRIČNIH INŠTALACIJ IN ELEKTRIČNE OPREME

Vsebina/naslov risbe:

SHEMA PRIKLOPA NA NN OMREŽJE

Vrsta proj. dokumentacije:	Št. proj:	Št. načrta:	Šifra CC:	Datum:	Merilo:
PZI	PGD–140/2017	1303/2018	2112	FEBRUAR 2019	1: x

Št. odseka:	Arhivska št.:	Faza/objekt:	Šifra risbe:	Črtna koda arhiva:
		004.2130	G.151	

Datoteka: DOL. STARA VAS.DWG

Ta nacrt je namenjen izključno za potrebe naročnika, zato ga v uporabo tretjim osebam preda le naročnik z vednostjo izdelovalca.

Id. št. risbe: G.5.1.2

AutoCAD 2018 LT – ser. št.398–9004017 2