PRILOGA 1C

NASLOVNA STRAN NAČRTA

PODATKI O GRADNJI		
naziv gradnje		**DRUGA FAZA PRIZIDKA K TRETJI OSNOVNI ŠOLI SLOVENJ GRADEC**
kratek opis gradnje		**Predvidena je gradnja 2.faze prizidka k Tretji osnovni šoli Slovenj Gradec, ki bo obsegala dve prizidavi: Prizidek 1 - telovadnica s pomožnimi prostori, Prizidek 2 - upravni prostori. Prizidka bosta priključena na obstoječe priključke na infrastrukturo.**
VRSTE GRADNJE	☐	**NOVOGRADNJA - NOVOZGRAJEN OBJEKT**
označiti vse ustrezne vrste gradnje	☑	**NOVOGRADNJA - PRIZIDAVA**
	☐	**REKONSTRUKCIJA**
	☐	**SPREMEMBA NAMEMBNOSTI**
	☐	**ODSTRANITEV DELA OBJEKTA**
	☐	**LEGALIZACIJA**
	☐	**MANJŠA REKONSTRUKCIJA**
PODATKI O PROJEKTNI DOKUMENTACIJI		
vrsta dokumentacije		**PZI**
številka projekta		**3/ 2024**
PODATKI O NAČRTU		
strokovno področje načrta		**NAČRT S PODROČJA ARHITEKTURE**
naziv načrta		**1.NAČRT ARHITEKTURE**
številka načrta		**3/ 2024**
datum izdelave		**6/2025**
datum spremembe		
PODATKI O PROJEKTANTU NAČRTA		
projektant načrta (naziv družbe)		**ARH DEKO d.o.o.**
naslov		**Glavni trg 28, 2380 Slovenj Gradec**
odgovorna oseba projektanta načrta		**Pia Planinšec Koraca, univ.dipl.inž.arh.**
podpis odgovorne osebe projektanta načrta		ARH DEKO d.o.o. ARHitektura DEsign KOraca SLOVENJ GRADEC
PODATKI O IZDELOVALCU NAČRTA		
ime in priimek pooblaščenega arhitekta, pooblaščenega inženirja		**Pia Planinšec Koraca, univ.dipl.inž.arh.**
identifikacijska številka		**PA PPN ZAPS 0421**
podpis pooblaščenega arhitekta, pooblaščenega inženirja		PIA PLANINŠEC - KORACA UNIV.DIPL.INŽ.ARH. POOBLAŠČENA ARHITEKTKA, POOBLAŠČENA PROSTORSKA NAČRTOVALKA PA PPN ZAPS 0421

PRILOGA 2C

IZJAVA PROJEKTANTA NAČRTA IN POOBLAŠČENEGA STOKOVNJAKA, KI JE IZDELAL NAČRT V PZI IN PID

PROJEKTANT NAČRTA	
projektant načrta (naziv družbe)	**ARH DEKO d.o.o.**
naslov	**Glavni trg 28, 2380 Slovenj Gradec**
odgovorna oseba projektanta načrta	**Pia Planinšec Koraca, univ.dipl.inž.arh.**

IN POOBLAŠČENI STROKOVNJAK, KI JE IZDELAL NAČRT	
pooblaščeni strokovnjak	**Pia Planinšec Koraca, univ.dipl.inž.arh.**

IZJAVLJAVA:

da načrt

vrsta dokumentacije	**Projektna dokumentacija za izvedbo (PZI)**
strokovno področje načrta	**NAČRT S PODROČJA ARHITEKTURE**
naziv načrta	**1.NAČRT ARHITEKTURE**
številka načrta	**3/2024**
datum izdelave	**6/2025**

upošteva relevantne predpise in druge normativne dokumente ter da so upoštevane ustrezne bistvene in druge zahteve.

pooblaščeni strokovnjak	**Pia Planinšec Koraca, univ.dipl.inž.arh.**
identifikacijska številka	**PA PPN ZAPS 0421**
podpis pooblaščenega strokovnjaka	
odgovorna oseba projektanta načrta	**Pia Planinšec Koraca, univ.dipl.inž.arh.**
podpis odgovorne osebe projektanta načrta	

TEHNIČNO POROČILO

SPLOŠNO
Investitor Mestna občina Slovenj Gradec želi izvesti drugo fazo prizidka k Tretji osnovni šoli Slovenj Gradec.
Tretja osnovna šola je šola s prilagojenim programom. V njej se šolajo učenci nižje izobraževalne stopnje (NIS) in učenci s posebnim programom vzgojnega izobraževanja (PPVI).

Objekt osnovne šole je bil zgrajen leta 1974, leta 1989 pa je bil dozidan prizidek.
V letu 2023 je bila zgrajena prva faza novega prizidka k Tretji osnovni šoli Slovenj Gradec.

Obstoječa šola je zgrajena na zemljišču parc. št. 865/9, 864/4, 863/8, k.o. Slovenj Gradec.
Druga faza prizidka bo zgrajena na obstoječi gradbeni parceli, zemljiščih parc. št. 865/9, 864/4, 863/8, k.o. Slovenj Gradec.

Vrsta gradnje: gradnja novega objekta – prizidava

Podatki o zemljiški parceli:
Gradbena parcela je urejena v sklopu parcel s parc. št. 865/9, 864/4, 863/8, k.o. Slovenj Gradec (850).
-velikost zemljišča parc. št. 865/9, k.o. Slov. Gradec, znaša 2917m2
-velikost zemljišča parc. št. 864/4, k.o. Slov.Gradec, znaša 4745m2
-velikost zemljišča parc. št. 863/8, k.o. Slov. Gradec, znaša 927m2
Velikost gradbene parcele skupaj: 8589m2.

Zazidana površina znaša:
-obstoječa šola: 2057,46m2
-prizidava 1-telovadnica: 388,80m2
-prizidava 2-upravni del: 204,80m2
Skupaj: 2651,06m2

Prostorski akti, ki veljajo na območju:
-Odlok o občinskem prostorskem načrtu Mestne občine Slovenj Gradec (U.L.RS 65/2017)

Oznaka prostorske enote: **SG – 06**

PODATKI O NAMENSKI RABI PROSTORA
Osnovna namenska raba: območje stavbnih zemljišč
Podrobnejša namenska raba: CU – osrednja območja centralnih dejavnosti

OBSTOJEČE STANJE
Objekt osnovne šole je bil zgrajen leta 1974, leta 1989 pa je bil dozidan prizidek. Starejši del objekta je pritlične izvedbe, prizidek pa ima delno izkoriščene mansardne prostore.
Leta 2023 je bil zgrajen prizidek, ki je obsegal naslednje prostore:
V prizidavi z učilnicami so urejeni naslednji prostori:
-nov vhod z vetrolovom in nadstreškom na vzhodni strani, namenjen ločenemu vhodu NIS (osnovna šola nižje izobraževalne stopnje)
-avla z garderobami in povezovalni hodnik z obstoječo šolo
-4 specialne učilnice: učilnica za likovni pouk, glasbeni pouk, računalniški pouk, tehnični pouk z ločenim strojnim delom,
-8 matičnih učilnic NIS (nižje izobraževalne stopnje)
-prostor za umirjanje
-3 kabineti
-prostor za svetovalnega delavca in obenem prostor za razgovore s starši
-sanitarije za učence in za učenke
-tehnični prostor

V manjši prizidavi pri vhodu v obstoječi objekt je izvedena ureditev prostora z garderobami in nadstreška pred obstoječim vhodom.

Po izgradnji prve faze prizidka so v šoli urejeni naslednji prostori:
-7 učilnic (PPVI -posebni program vzgojnega izobraževanja)
-8 učilnic (NIS- nižja izobraževalna stopnja)
-učilnica za tehnični pouk s strojnim delom, učilnica za likovni pouk, učilnica za glasbeni pouk, učilnica za gospodinjski pouk, manjša telovadnica, učilnica za računalniški pouk
-knjižnica, soba za umirjanje, 4 kabineti, pisarna za svetovalnega delavca in za razgovore s starši, kuhinja, jedilnica, manjša zbornica(kabinet) in tri pisarne
-sanitarije za PPVI, sanitarije za NIS, previjalnica s kopalnico, WC za invalide, sanitarije za učitelje, shrambe s prostorom za čistila, kotlovnica-podpostaja, tehnični prostor

DRUGA FAZA PRIZIDKA K TRETJI OSNOVNI ŠOLI SLOVENJ GRADEC
Predvidena je druga faza prizidka k Tretji osnovni šoli Slovenj Gradec, ki bo obsegala dve prizidavi:
-Prizidek 1 - Telovadnica s pomožnimi prostori
-Prizidek 2 - Upravni prostori
Prizidek 1:
Prizidek s telovadnico bo dostopen iz obstoječega vetrolova. Ob telovadnici sta predvideni dve ločeni garderobi s sanitarijami in umivalnicami (za učence in učenke), kabinet za učitelje telovadbe in prostor za orodje. Iz hodnika je predviden tudi dostop do prostora za čistila in delavnice za hišnika.
Prizidek 2:
Prizidek z upravnimi prostori bo obsegal naslednje prostore: zbornico, pisarno za ravnateljico, pisarno za računovodstvo, pisarno za tajništvo, sanitarije za učitelje, čajno kuhinjo in kotlovnico. Dostop je predviden iz obstoječega veznega hodnika med obstoječim objektom in obstoječo prizidavo.

ZASNOVA ARHITEKTURE
Prizidava k obstoječemu objektu se oblikovno sklada z arhitekturnim oblikovanjem obstoječega objekta šole.
Obstoječi objekt šole je sestavljen iz več vzdolžno in prečno postavljenih zamaknjenih sklopov s simetrično dvokapno streho z naklonom strešin 22° in vmesnih delov z ravno streho.
Predvidena prizidka bosta prav tako sestavljena iz pritličnih sklopov z simetrično dvokapno streho enakega naklona, ki se bodo med seboj povezovali preko zasteklenih veznih delov z ravno streho.
Uporabljeni bodo avtohtoni materiali, fasade bodo bele barve in delno obložene z lesom, okna bodo aluminijska. Predvidena je opečna kritina sive barve, ki se bo poenotila po celotnem objektu, žaluzije bodo prav tako sive barve.
Obstoječi objekt šole bo skupaj s prizidavo tvoril zaključeno likovno prostorsko celoto.

KONSTRUKCIJA, MATERIALI
Prizidava bo grajena iz klasičnih gradbenih materialov. Na nasipu in toplotni izolaciji iz XPS plošč se bo izvedla armiranobetonska talna plošča. Pod stebri je predviden točkovni temelj. Stene bodo zidane z opečnimi zidaki , debeline 25 cm. Vse stene bodo povezane s horizontalnimi in vertikalnimi AB vezmi. Stene med pisarnami in stene med zbornico in hodnikom ter pisarnami bodo zidane iz zvočno izoliranih zidakov (kot Porotherm AKU 25).
Predelne stene bodo lahke montažne, iz mavčno kartonskih plošč (kot »Knauf«) ali iz zidakov iz porobetona. Plošča nad pritličjem je predvidena armiranobetonska. Nad delom pritličja nad zbornico in pisarno ravnateljice je predviden odprt prostor do poševnin ostrešja, z obešenim stropom. Pod nadstreškom so predvideni jekleni stebri , ki bodo postavljeni pod kotom in bodo pritrjeni v AB temelj in v AB ploščo. Stebri bodo različnih barv.
Ostrešje bo iz lesene konstrukcije (špirovci 10/20cm, lege 16/18cm, 20/40cm, 20/24cm in 20/50cm, stebri 20/24cm, ročice 16/16cm). Streha bo oblikovana kot simetrična dvokapnica z naklonom strešin 22° (kot je oblikovana obstoječa streha). vmesni povezovalni deli pa bodo zaključeni z ravno streho. Kritina dvokapne strehe bo opečna (kot Tondach Figaro Delux), temno sive barve , kritina ravne strehe pa bo PVC hidroizolacijska tesnilna folija (kot Sikaplan 18G) z nasutjem prodnikov. Strešne obrobe in žlebovi so predvideni iz ALU barvne pločevine. Nad telovadnico je predvidena lesena konstrukcija iz lepljenih nosilcev, ki bodo postavljeni na armiranobetonskih

stebrih. Nad lesenimi nosilci je predvideno leseno ostrešje (špirovci 10/20cm, lege 16/18cm, 20/40cm, stebri 20/24cm, ročice 16/16cm). Streha bo oblikovana kot simetrična dvokapnica z naklonom strešin 22° (kot je oblikovana obstoječa streha).
Toplotna izolacija je predvidena s kameno volno (kot Knauf insulation) in ekspandiranim ter ekstrudiranim polistirenom (kot Fragmat). Izvedena bo horizontalna hidroizolacija med dvema slojema toplotne izolacije (ekstrudiran polistiren kot Fragmat XPS 500 GL), pod temeljno AB ploščo, ter vertikalna hidroizolacija zasutega dela pritličnih zidov. Toplotna izolacija na podstrešju je predvidena iz kamene volne (kot Knauf Insulation Naturoll plus in Unifit 035). Toplotna izolacija na ravni strehi je predvidena iz ekspandiranega polistirena (kot Fragmat EPS 150 - 034).
Okna, zasteklene stene in vrata so predvidena ALU (kot ALU K, tehnično sistemske rešitve C77K, 77ID in 55N). Toplotna prehodnost oken bo Ug=0,5 W/m2K, Uw=0,90W/m2K, toplotna prehodnost vrat bo Ug=0,5W/m2K, Uw=1,00W/m2K, zasteklitev s troslojnim izolacijskim steklom. Zasteklitev elementov, ki so nižja od 1,20m, mora biti varnostno kaljeno lepljeno steklo. Montaža zunanjega stavbnega pohištva bo po smernicah RAL montaže. Okna bodo opremljena z zunanjimi ALU žaluzijami. Notranja polica je predvidena PVC, zunanja pa ALU.
Notranja vrata so predvidena lesena, v lesenem podboju.
Na poslagi Načrta požarne varnosti sp predvidena v upravnem delu ob obstoječem objektu požarna vrata, ognjeodpornost EI30c.
V objektu so predvideni spuščeni stropovi. Iz mavčno kartonskih plošč s podkonstrukcijo. V pisarnah in v telovadnici so predvidene akustične mavčne plošče (kot npr. Knauf Cleaneo Akustik s perforirano površino).
Kontaktna fasada bo izolirana s toplotno izolacijo iz kamene volne (kot Knauf Insulation FKD-S Thermal 035), obdelana z zaglajenim ometom, zaključni sloj bo predstavljal finozrnati strukturni dekorativni sloj. Fasada bo v več barvah.
Delno bo fasada prezračevana , finalna obloga bodo vertikalno nameščene letve iz sibirskega macesna. Predvidena toplotna izolacija prezračevane fasade bo kamena volna (kot Knauf Insulation Mineral plus EXT 035 in topl.izolacija iz kamene volne z voalom kot Knauf insulation Mineral plus FP 030 B) med leseno podkonstrukcijo.
Napušči bodo zaprti. Na leseno podkonstrukcijo bodo nameščene fasadne plošče iz ekstrudiranega polistirena, ki bodo ometane in obdelane z enakim zaključnim slojem kot fasada.
Zunanje in notranje stene bodo po potrebi grobo in fino ometane, kitane ter slikopleskarsko beljene. Na hodnikih je predviden pralni premaz (kot Latex). V telovadnici in v zbornici so predvidene akustične lesene obloge (kot Top Akustik Line RL 3) s podkonstrukcijo. Stene v sanitarijah in umivalnicah bodo obložene s keramičnimi ploščicami.
Tlaki bodo položeni na armiran cem. estrih in toplotno izolacijo. Predvideni tlaki so: keramika v sanitarijah, v garderobah in prostoru za čistila in talna obloga iz kavčuka (kot Artigo Grain) deb. 3mm v ostalih prostorih. V telovadnici je predviden športni pod – parket.

INSTALACIJE
Predvidene so standardne instalacije elektrike, vodovoda, kanalizacije, s priključitvijo na obstoječe instalacije v šoli. Izvedeno bo tudi prezračevanje. Ogrevanje bo urejeno s toplotno črpalko zrak-voda.

KANALIZACIJA
Fekalna in meteorna kanalizacija bosta ločeno speljani v obstoječo meteorno in fekalno kanalizacijo, ki sta speljani v javno kanalizacijo.
Okrog prizidka je predvidena drenaža, ki bo speljana v meteorno kanalizacijo objekta.

ZUNANJA UREDITEV
Zunanja ureditev je obstoječa. Urejen je dovoz na vzhodni strani s priključkom na obstoječo občinsko cesto. Ob dovozu je urejeno parkirišče (2 parkirna mesta za invalide, 19 parkirnih mest). Urejen je tudi prostor za parkiranje koles in dve polnilnici na elektriko. Na severni strani se nahaja obstoječ dovoz in parkirišče (5 parkirnih mest in 1 parkirno mesto za invalida).
Okolica je zazelenjena z domačimi drevesnimi vrstami drevja in grmovnic in zatravljena.
Ob učilnicah na južni strani so izvedene terase, tlakovane z gumijastimi ploščami. Na južni strani se nahaja otroško igrišče in šolski vrt.

ZAGOTAVLJANJE NEOVIRANEGA DOSTOPA, VSTOPA IN UPORABE OBJEKTA ZA FUNKCIONALNO OVIRANE OSEBE

Pri načrtovanju je bil upoštevan Standard SIST ISO 21542 , gradnja stavb – dostopnost in uporabnost grajenega okolja ter Pravilnik o univerzalni graditvi in uporabi objektov (U.L.RS 4172018).

Zagotovljen je neoviran dostop in uporaba objekta. Zagotovljene so sanitarije za funkcionalno ovirano osebo in parkirišča.

UPOŠTEVANJE UKREPOV ZA POŽARNO VARNOST

ZASNOVA POŽARNE ZAŠČITE V OBJEKTU

Zasnova požarne zaščite v objektu obsega naslednje ukrepe:

-preprečeno mora biti širjenje požara na sosednje objekte

-zagotovljena mora biti ustrezna nosilnost konstrukcije ter preprečeno mora biti širjenje požara po stavbi

-zagotovljene morajo biti ustrezne evakuacijske poti in sistemi za javljanje in alarmiranje

-zagotovljeno mora biti zadostno število naprav za gašenje in zagotovljen dostop za gasilce

POŽARNA ODPORNOST ZUNANJIH IN NOTRANJIH DELOV OBJEKTOV

Nosilnost konstrukcije

Požarna odpornost nosilne konstrukcije ni zahtevana.

Predvidene stene na mejah požarnih sektorjev bodo EI30. Predvidena vrata na mejah požarnih sektorjev bodo EI30 – C.

V objektu bo vgrajeno avtomatsko javljanje požara.

POŽARNI SEKTORJI

Obravnavani objekt je razdeljen na 1 požarni sektor.

ODVOD DIMA IN TOPLOTE

Dimni sektorji so enaki požarnim sektorjem. Ni potrebno vgraditi odvodnikov dima, odvod dima bo skozi okna in vrata.

EVAKUACIJSKE POTI

Evakuacijske poti so ustrezne. Evakuacija ljudi v pritličju poteka skozi več izhodov na prosto.

GASILNE NAPRAVE

Predvideno je zunanje hidrantno omrežje ter zadostno število gasilnih aparatov.

DOSTOPI ZA GASILCE

Z gasilskimi vozili je možen dostop iz severne in vzhodne strani stavbe.

Kot dostavne in delovne površine za gasilce se lahko uporabijo asfaltirane površine okrog objekta.

IZPOLNJEVANJE BISTVENIH IN DRUGIH ZAHTEV

Objekt bo zagotavljal in izpolnjeval bistvene zahteve:

1. Mehanska odpornost in stabilnost
2. Varnost pred požarom
3. Higienska in zdravstvena zaščita ter zaščita okolja
4. Varnost pri uporabi
5. Zaščita pred hrupom
6. Varčevanje z energijo in ohranjanje toplote
7. Univerzalna graditev in raba objektov
8. Trajnostna raba naravnih virov

GRADBENA PARCELA: 8589m2
PARC.ŠT.865/9, k.o.Slovenj Gradec 2917m2
PARC.ŠT.864/4, k.o.Slovenj Gradec 4745m2
PARC.ŠT.863/8, k.o.Slovenj Gradec 927m2

ODMIKI
OD PARC.ŠT. 864/2 K.O.SLOV.GRADEC - 2,67m
OD PARC.ŠT. 865/16,K.O.SLOV.GRADEC-3,97m
OD PARC.ŠT. 860/3,K.O.SLOV.GRADEC-3,27m
OD PARC.ŠT. 865/18,K.O.SLOV.GRADEC-18,35m

ZAZIDANA POVRŠINA:
-OBSTOJEČA ŠOLA: 2057,46m2
-PRIZIDAVA 1- TELOVADNICA: 388,80m2
-PRIZIDAVA 2 -UPRAVNI DEL: 204,80m2
-SKUPAJ PRIZIDAVA: 593,60m2
-VSE SKUPAJ: 2651,06m2

VELIKOST NA STIKU Z ZEMLJIŠČEM:
PRIZIDAVA 1
18,63mx11,90m+19,09mx5,71m+10,25mx2,85m+
3,55mx7,14m+9,25mx1,58m
PRIZIDAVA 2
14,25mx12,08m+3,20mx8,74m+4,95mx2,51m

POVRŠINA NA STIKU Z ZEMLJIŠČEM:
-OBSTOJEČA ŠOLA: 2057,46m2
-PRIZIDAVA 1- TELOVADNICA: 388,80m2
-PRIZIDAVA 2 -UPRAVNI DEL: 204,80m2
-SKUPAJ PRIZIDAVA: 593,60m2
-VSE SKUPAJ: 2651,06m2

PROJEKCIJA NAJBOLJ IZPOSTAVLJENIH DELOV:
PRIZIDAVA 1
18,63mx11,90m+19,09mx5,71m+10,25mx2,85m+
3,55mx7,14m+9,25mx1,58m
PRIZIDAVA 2
14,25mx12,08m+3,20mx8,74m+4,95mx2,51m


- STREHA
- OBSTOJEČA ŠOLA
- PRIZIDAVA 1
- PRIZIDAVA 2
- TLAKOVANE ODPRTE BIVALNE POVRŠINE: 281,47m2
- TLAKOVANE PROMETNE IN FUNKCIONALNE POVRŠINE: 1463,00m2
- ZELENE POVRŠINE: 4193,47m2

± 0,00=422,74Mnmv

arhdeko d.o.o. Glavni trg 28 - SI - 2380 Slovenj Gradec T +386 2 88 21 680 F +386 2 88 21 681 info@arh-deko.si	Objekt: DRUGA FAZA PRIZIDKA K TRETJI OSNOVNI ŠOLI
	Investitor: MESTNA OBČINA SLOVENJ GRADEC Šolska ul. 5 2380 Slovenj Gradec
Vrsta projekta: PZI	Odgovorni vodja projekta: Pia Planinšec Koraca, univ.dipl.inž.arh. ZAPS 0421 PA PPN — Podpis:
Vsebina risbe: GRADBENA IN UREDITVENA SITUACIJA	Odgovorni projektant načrta: Pia Planinšec Koraca, univ.dipl.inž.arh. ZAPS 0421 PA PPN — Podpis:
Načrt: TEHNIČNI PRIKAZI — Številka projekta: 3/2024	Sodelavci: Nika Koraca, mag.inž.arh. — Podpis:
List številka: 1A — Merilo: 1:250 — Datum: 6/2025	

©arhdeko d.o.o. • Vsebina načrta je zaščitena lastnina podjetja ARH DEKO d.o.o. Slovenj Gradec.

Evidentiranje sprememb:

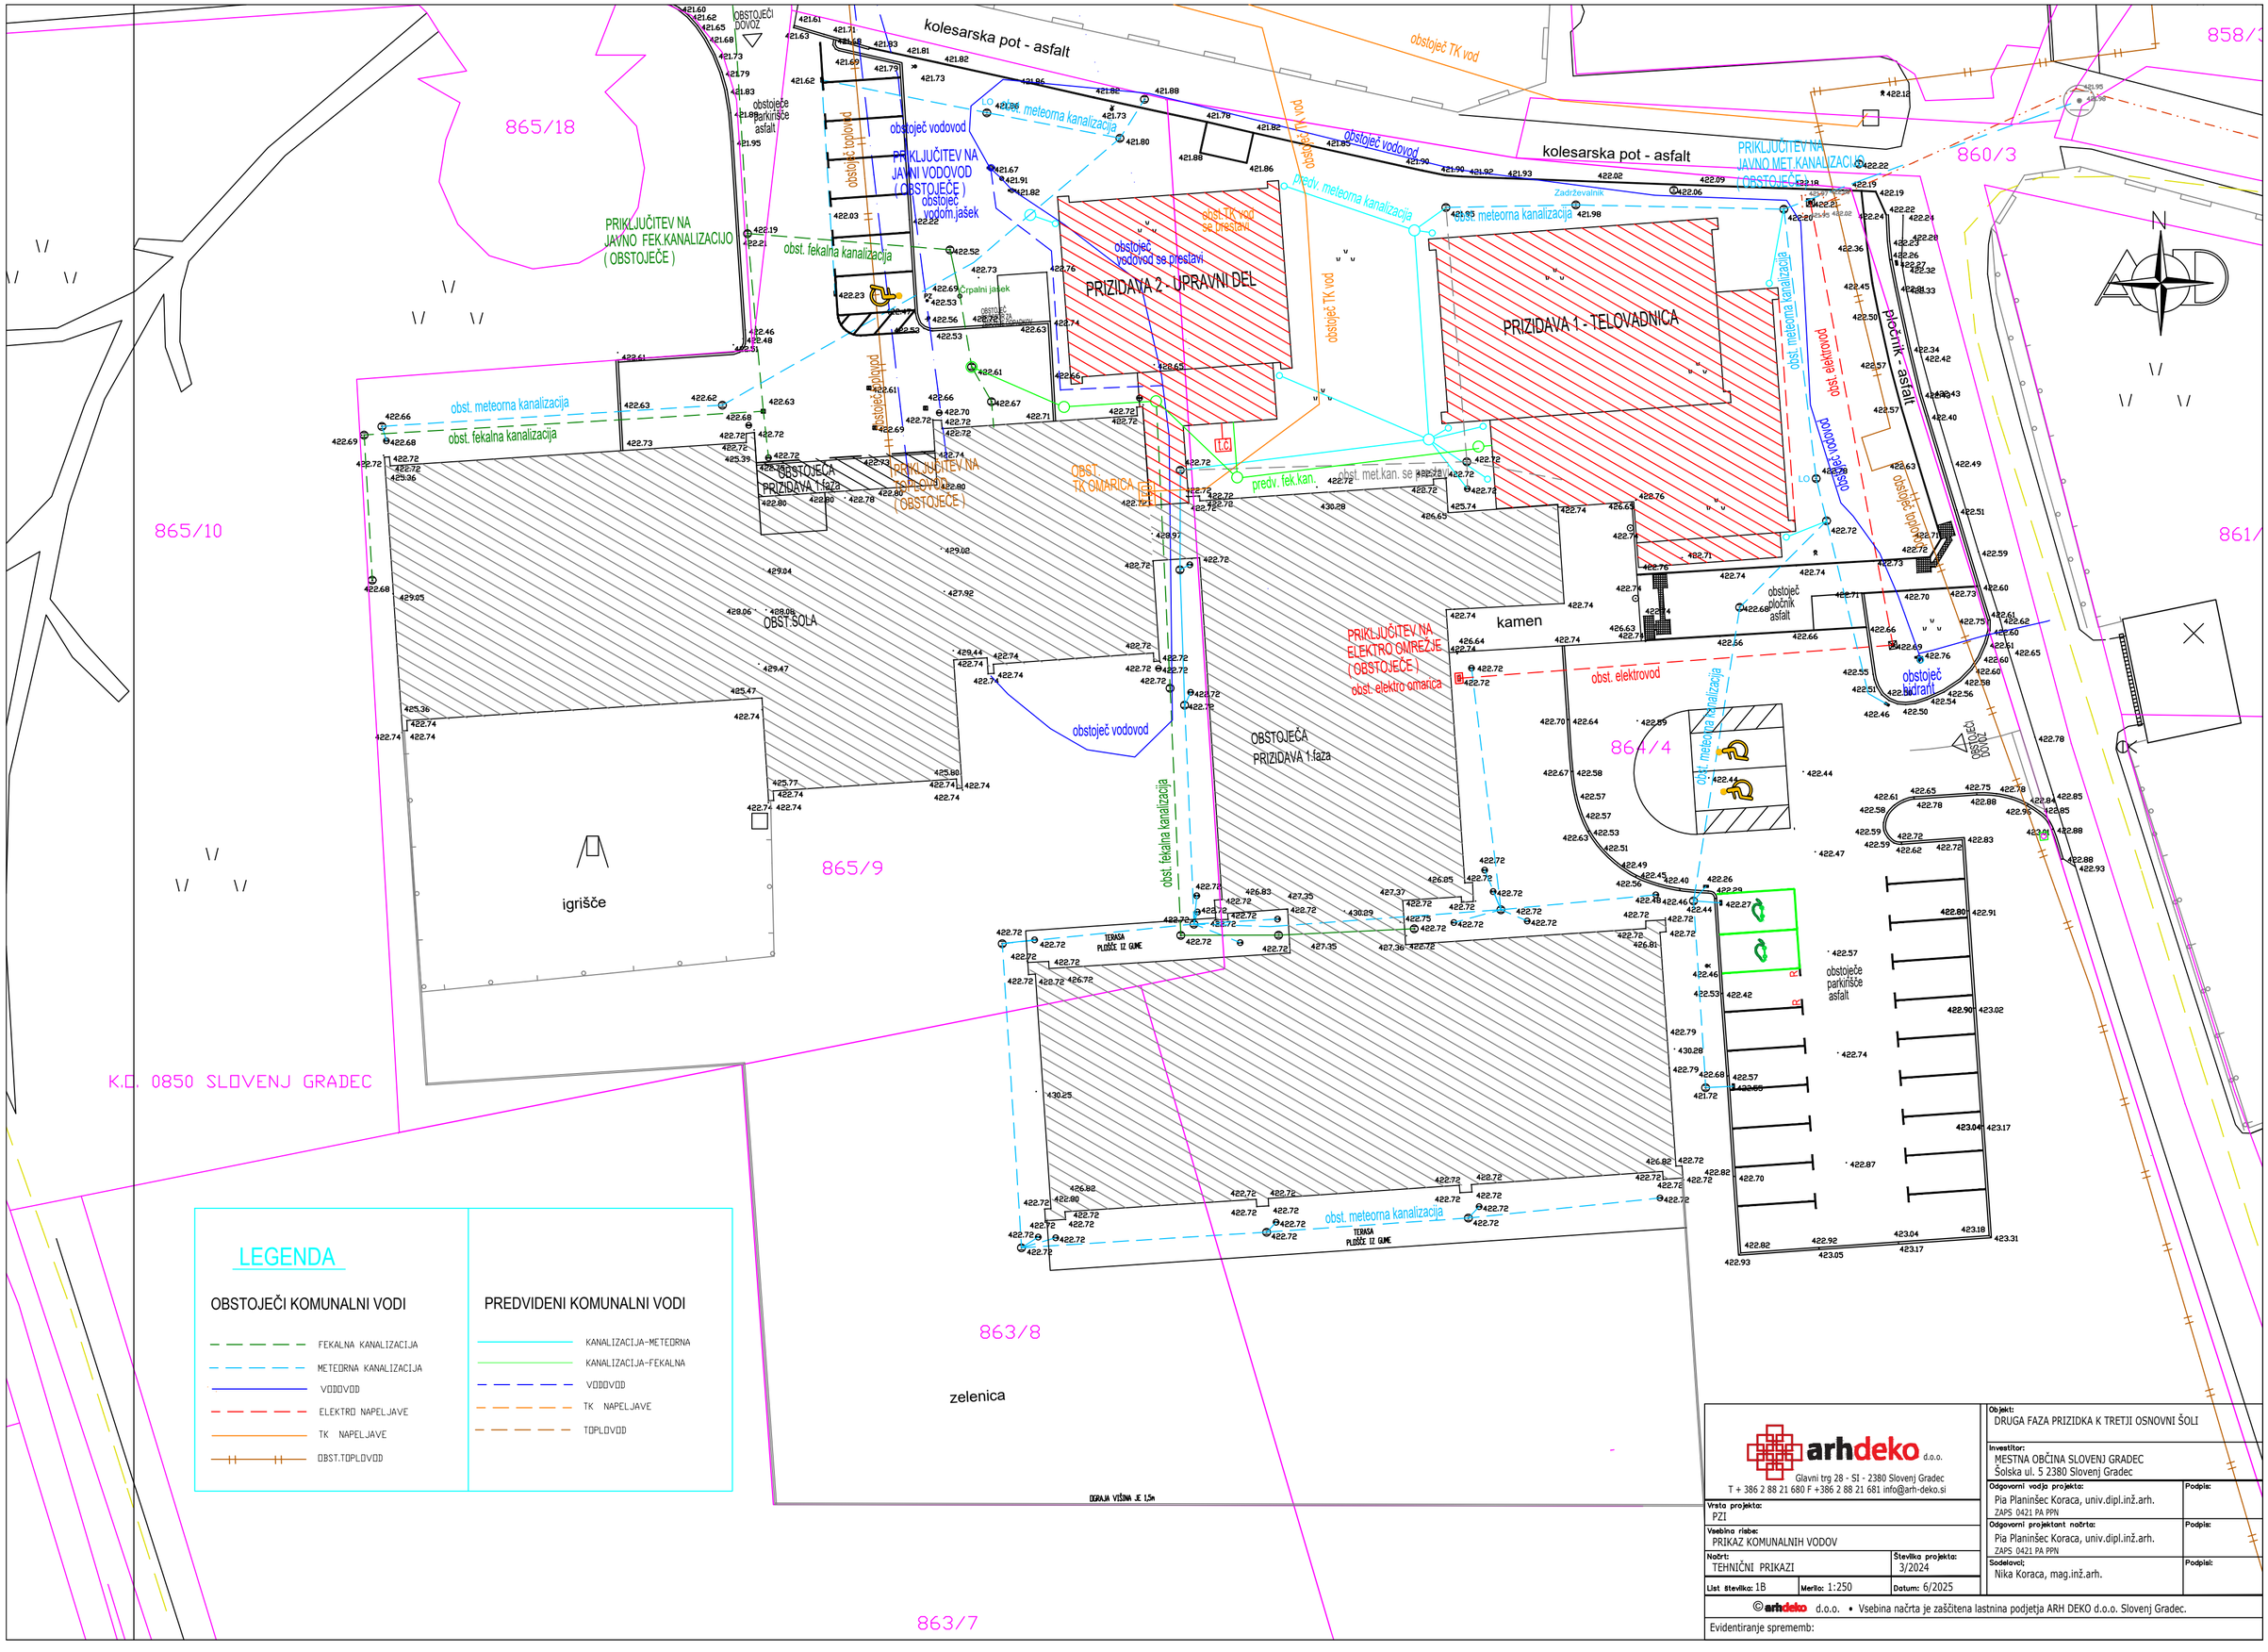

LEGENDA

OBSTOJEČI KOMUNALNI VODI

- FEKALNA KANALIZACIJA
- METEORNA KANALIZACIJA
- VODOVOD
- ELEKTRO NAPELJAVE
- TK NAPELJAVE
- OBST.TOPLOVOD

PREDVIDENI KOMUNALNI VODI

- KANALIZACIJA-METEORNA
- KANALIZACIJA-FEKALNA
- VODOVOD
- TK NAPELJAVE
- TOPLOVOD


arhdeko d.o.o.
Glavni trg 28 - SI - 2380 Slovenj Gradec
T + 386 2 88 21 680 F +386 2 88 21 681 info@arh-deko.si

Vrsta projekta: PZI	
Vsebina risbe: PRIKAZ KOMUNALNIH VODOV	
Načrt: TEHNIČNI PRIKAZI	Številka projekta: 3/2024
List številka: 1B	Merilo: 1:250 Datum: 6/2025

Objekt: DRUGA FAZA PRIZIDKA K TRETJI OSNOVNI ŠOLI	
Investitor: MESTNA OBČINA SLOVENJ GRADEC, Šolska ul. 5 2380 Slovenj Gradec	
Odgovorni vodja projekta: Pia Planinšec Koraca, univ.dipl.inž.arh. ZAPS 0421 PA PPN	Podpis:
Odgovorni projektant načrta: Pia Planinšec Koraca, univ.dipl.inž.arh. ZAPS 0421 PA PPN	Podpis:
Sodelavci: Nika Koraca, mag.inž.arh.	Podpis:

© arhdeko d.o.o. • Vsebina načrta je zaščitena lastnina podjetja ARH DEKO d.o.o. Slovenj Gradec.

Evidentiranje sprememb:

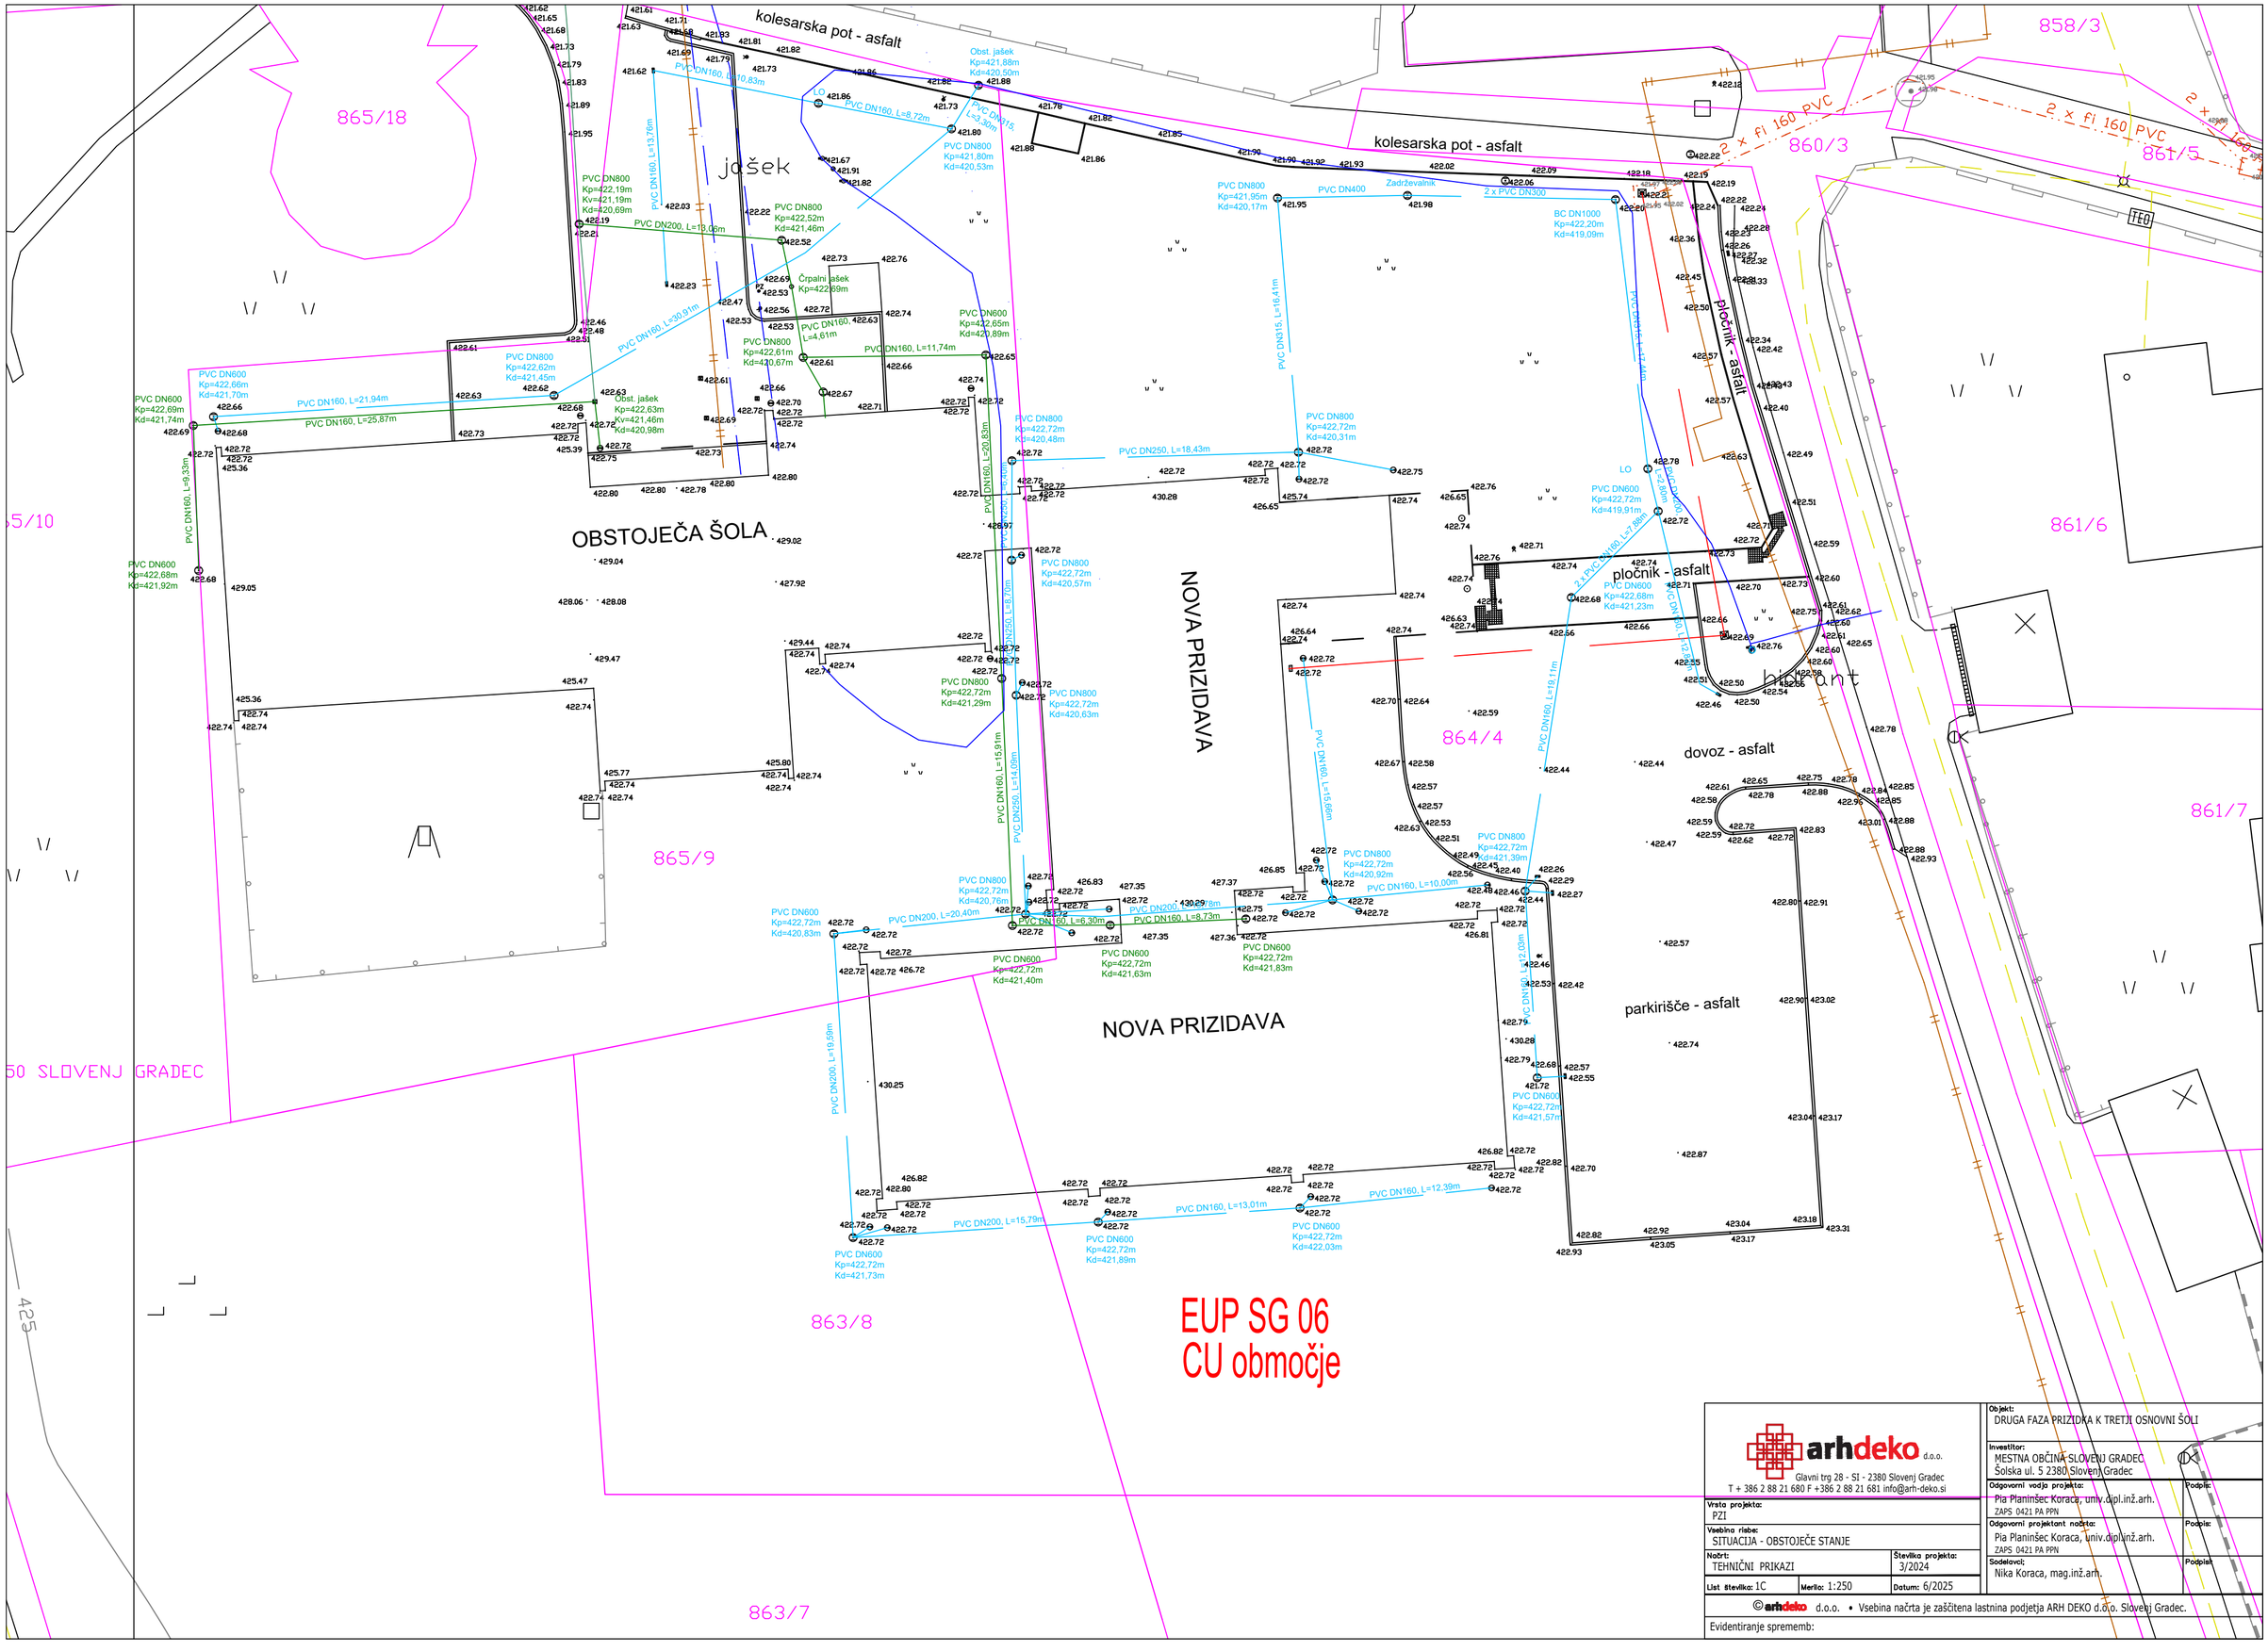

arhdeko d.o.o. Glavni trg 28 - SI - 2380 Slovenj Gradec T + 386 2 88 21 680 F +386 2 88 21 681 info@arh-deko.si	Objekt: DRUGA FAZA PRIZIDKA K TRETJI OSNOVNI ŠOLI
	Investitor: MESTNA OBČINA SLOVENJ GRADEC Šolska ul. 5 2380 Slovenj Gradec
	Odgovorni vodja projekta: Pia Planinšec Koraca, univ.dipl.inž.arh. ZAPS 0421 PA PPN — Podpis:
Vrsta projekta: PZI	Odgovorni projektant načrta: Pia Planinšec Koraca, univ.dipl.inž.arh. ZAPS 0421 PA PPN — Podpis:
Vsebina risbe: SITUACIJA - OBSTOJEČE STANJE	
Načrt: TEHNIČNI PRIKAZI — Številka projekta: 3/2024	Sodelavci: Nika Koraca, mag.inž.arh. — Podpisi:
List številka: 1C — Merilo: 1:250 — Datum: 6/2025	

© arhdeko d.o.o. • Vsebina načrta je zaščitena lastnina podjetja ARH DEKO d.o.o. Slovenj Gradec.

Evidentiranje sprememb:

OBST. METEORNA KANALIZACIJA

OBST.JAŠEK
PVC JAŠEK ø80
VRH= 421,80 m
DNO= 420,53 m

OBST.MET.KANAL.
PVC DN160, L=3,65m

PVC JAŠEK ø80
VRH= 422,52
DNO= 420,17

PVC DN250, L=0,96m

OBST.MET.KANAL.

DRENAŽA

PRIZIDAVA 2 – UPRAVA DEL
TEMELJNA AB PLOŠČA deb. 25 cm
VRH TEM. PL. -0.19
DNO TEM. PL. -0.44

PESKOLOV ø40
VRH= 422,52
VRH= 421,62
VRH= 421,42

PVC DN160, L=8,30m

PVC DN315, L=3,00m

OBST.JAŠEK
PVC JAŠEK ø80
VRH= 421,95 m
DNO= 420,17 m

OBST. PVC DN400

OBST.ZADRŽEVALNIK

OBST.2x PVC DN300

OBST.JAŠEK
PVC JAŠEK ø100
VRH= 422,20 m
DNO= 419,09 m

OBST.MET.KANAL.

PVC JAŠEK ø80
VRH= 422,52 m
DNO= 420,20 m

PVC DN315, L=12,88m

PVC DN160, L=4,11m

PESKOLOV ø40
VRH= 422,62
VRH= 421,72
VRH= 421,52

OBST.FEK.KANAL.

OBST.JAŠEK
PVC JAŠEK ø80
VRH=422,61m
DNO=420,67m

PVC DN160, L=5,75m

PVC JAŠEK ø60
VRH= 422,72
DNO= 420,95

PVC DN160, L=5,20m

PESKOLOV ø40
VRH= 422,72
VRH= 421,82
VRH= 421,62

PVC JAŠEK ø80
VRH=422,61m
DNO=420,78m

PVC DN160, L=5,45m

PRIZIDAVA 1 – TELOVADNICA IN POMOŽNI PROSTORI
TEMELJNA AB PLOŠČA deb. 25 cm
VRH TEM. PL. -0.19
DNO TEM. PL. -0.44

PESKOLOV ø40
VRH= 422,72
VRH= 421,82
VRH= 421,62

PESKOLOV ø40
VRH= 422,72
VRH= 421,82
VRH= 421,62

PVC JAŠEK ø60
VRH= 422,72
DNO= 420,85

PVC DN160, L=15,45

PVC JAŠEK ø80
VRH= 422,72
DNO= 420,31

PVC DN160, L=9,90m

PVC DN160, L=3,00m

PVC JAŠEK ø60
VRH= 422,72
DNO= 421,16

PVC DN160, L=4,50m

PVC DN160, L=4,00m

PESKOLOV ø40
VRH= 422,72
VRH= 421,82
VRH= 421,62

OBST.JAŠEK
PVC JAŠEK ø60
VRH= 422,72 m
DNO= 420,48 m

PVC DN250, L=16,30m, p=1%

OBST. PVC DN160

OBST. PVC DN250

OBST. PVC DN315

OBST.LOV.OLJ

OBST.PESKOLOV
PESKOLOV ø40
VRH= 422,72

OBST.JAŠEK
PVC JAŠEK ø60
VRH= 422,72 m
DNO= 419,91 m

PESKOLOV ø40
VRH= 422,72
VRH= 421,82
VRH= 421,62

PVC DN160,L=2,33m

OBST. PVC DN160

OBST. PVC 2x DN160

OBSTOJEČI OBJEKT

OBSTOJEČI OBJEKT

OBSTOJEČI TOČKOVNI TEMELJ

LEGENDA

- OBSTOJEČE
- ZVOČNO IZOL.ZIDAKI–SILKA
- MODULARNA OPEKA ALI ZIDAKI IZ POROBETONA
- ARMIRAN BETON
- NEARMIRAN BETON
- ZIDAKI IZ POROBETONA
- TOPLOTNA IZOLACIJA


± 0,00=422,74Mnmv

arhdeko d.o.o.
Glavni trg 28 - SI - 2380 Slovenj Gradec
T + 386 2 88 21 680 F +386 2 88 21 681 info@arh-deko.si

Vrsta projekta: PZI	Objekt: DRUGA FAZA PRIZIDKA K TRETJI OSNOVNI ŠOLI
Vsebina risbe: TLORIS TEMELJEV IN KANALIZACIJE	Investitor: Mestna občina Slovenj Gradec, Šolska ulica 5, 2380 Slovenj Gradec
Načrt: TEHNIČNI PRIKAZI; Številka projekta: 3/2024	Odgovorni vodja projekta: Pia Planinšec Koraca, univ.dipl.inž.arh. ZAPS 0421 PA PPN; Podpis:
List številka: 2; Merilo: 1:50; Datum: 6/2025	Odgovorni projektant načrta: Pia Planinšec Koraca, univ.dipl.inž.arh. ZAPS 0421 PA PPN; Podpis:
	Sodelavci: Nika Koraca, mag.inž.arh.; Podpis:

© arhdeko d.o.o. • Vsebina načrta je zaščitena lastnina podjetja ARH DEKO d.o.o. Slovenj Gradec.

Evidentiranje sprememb:

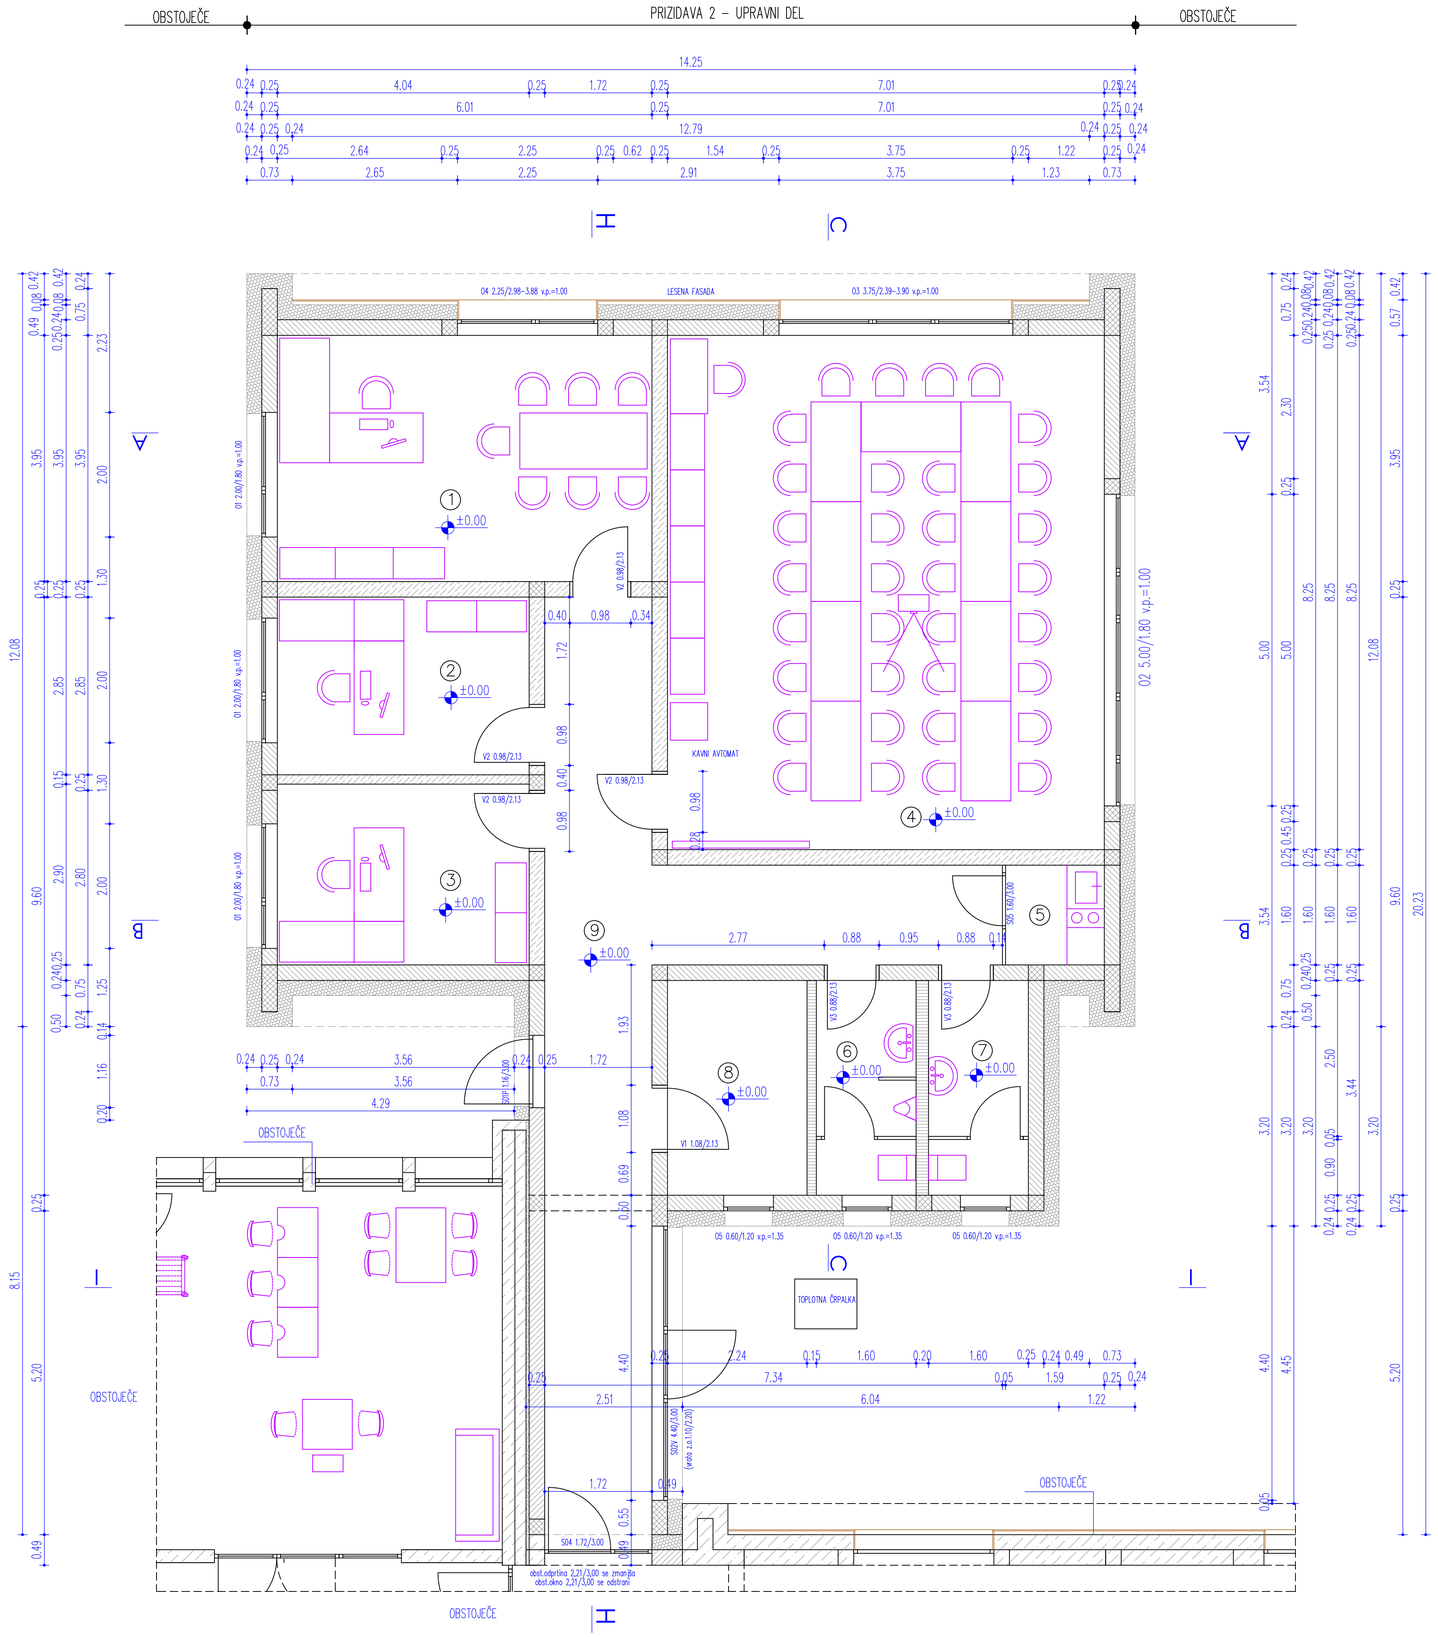

PRIZIDAVA 2 – UPRAVNI DEL

B. OSTALI PROSTORI

1	PISARNA – RAVNATELJICA	TALNA OBLOGA IZ GUME	23,78m²
2	PISARNA – TAJNIŠTVO	TALNA OBLOGA IZ GUME	11,54m²
3	PISARNA	TALNA OBLOGA IZ GUME	11,74m²
4	ZBORNICA	TALNA OBLOGA IZ GUME	57,79m²
5	ČAJNA KUHINJA	KERAMIKA	2,53m²
6	SANITARIJE	KERAMIKA	5,51m²
7	SANITARIJE	KERAMIKA	5,51m²
8	KOTLOVNICA	KERAMIKA	7,81m²
B.	SKUPAJ		126,21m²

C. KOMUNIKACIJE

9	HODNIK	TALNA OBLOGA IZ GUME	35,27m²
C.	SKUPAJ		35,27m²

SKUPAJ NETO POVRŠINA	161,48m²
SKUPAJ BRUTO POVRŠINA	204,80m²

LEGENDA

- OBSTOJEČE
- ZVOČNO IZOL.ZIDAKI–SILKAIZOL.OPEKA
- MODULARNA OPEKA ALI ZIDAKI IZ POROBETONA
- ARMIRAN BETON
- NEARMIRAN BETON
- ZIDAKI IZ POROBETONA
- TOPLOTNA IZOLACIJA

OPOMBE:

PODANE SO ZIDNE MERE ZA OKENSKE IN VRATNE ODPRTINE!
VGRADNJO ŽALUZIJ USKLADITI Z IZBRANIM TIPOM IN NAVODILI PROIZVAJALCA!
VSE PREBOJE USKLADITI S PROJEKTI INSTALACIJ!
DIMENZIJE KONSTR.ELEMENTOV GLEJ V NAČRTU GRADB.KONSTRUKCIJ PZI!
OBSTOJEČE KOTE PREVERI NA LICU MESTA!

±0,00= 422,74Mnmv

arhdeko d.o.o.
Glavni trg 28 - SI - 2380 Slovenj Gradec
T + 386 2 88 21 680 F +386 2 88 21 681 info@arh-deko.si

Vrsta projekta: PZI
Vsebina risbe: TLORIS PRITLIČJA-UPRAVNI DEL
Načrt: TEHNIČNI PRIKAZI
Številka projekta: 3/2024
List številka: 3
Merilo: 1:50
Datum: 6/2025


Objekt: DRUGA FAZA PRIZIDKA K TRETJI OSNOVNI ŠOLI
Investitor: Mestna občina Slovenj Gradec, Šolska ulica 5, 2380 Slovenj Gradec
Odgovorni vodja projekta: Pia Planinšec Koraca, univ.dipl.inž.arh. ZAPS 0421 PA PPN — Podpis:
Odgovorni projektant načrta: Pia Planinšec Koraca, univ.dipl.inž.arh. ZAPS 0421 PA PPN — Podpis:
Sodelavci: Nika Koraca, mag.inž.arh. — Podpisi:

© arhdeko d.o.o. • Vsebina načrta je zaščitena lastnina podjetja ARH DEKO d.o.o. Slovenj Gradec.

Evidentiranje sprememb:

OBSTOJEČE

PRIZIDAVA 1 – TELOVADNICA IN POMOŽNI PROSTORI

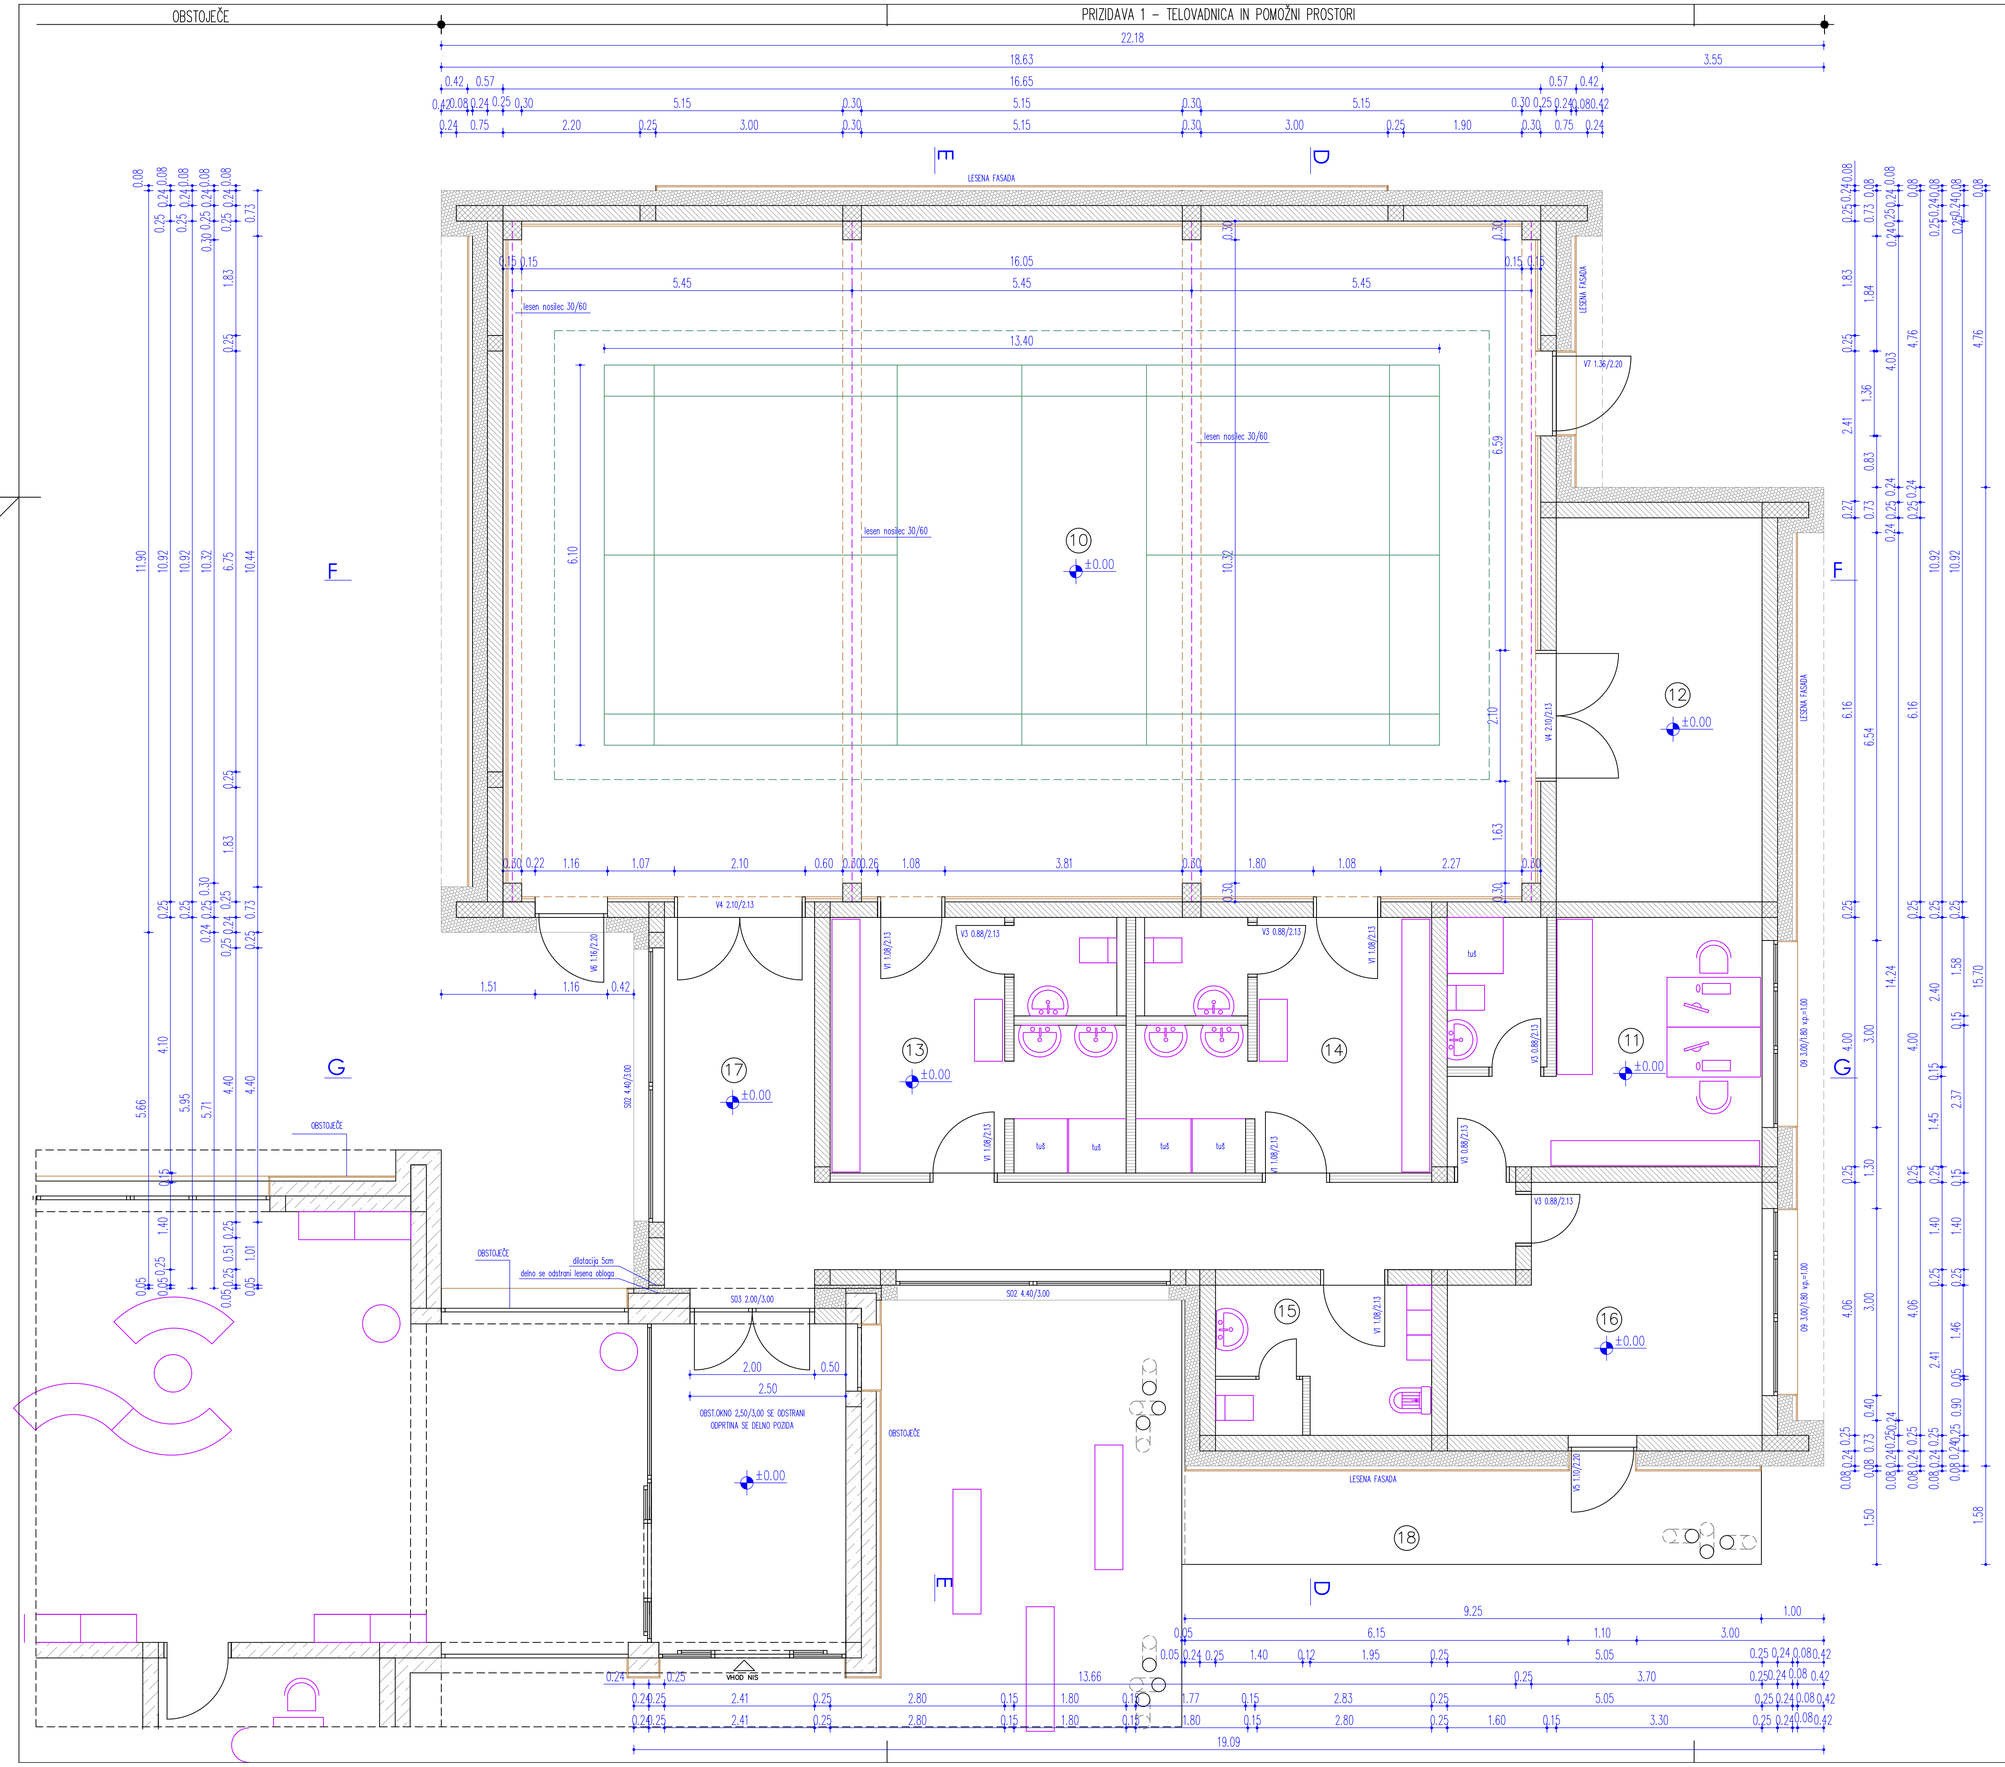

PRIZIDAVA 1 – TELOVADNICA IN POMOŽNI PROSTORI

A. PROSTORI ZA POUK

10	TELOVADNICA	PLOSKOVNO EL.PARKET	181,14 m²
11	KABINET	T. OB.IZ GUME,KERAMIKA	19,84 m²
A	SKUPAJ		200,98 m²

B. OSTALI PROSTORI

12	SHRAMBA ZA ORODJE	TALNA OBLOGA IZ GUME	20,33 m²
13	GARDEROBE	KERAMIKA	19,62 m²
14	GARDEROBE	KERAMIKA	19,62 m²
15	PROSTOR ZA ČISTILA	KERAMIKA	8,36 m²
16	DELAVNICA ZA HIŠNIKA	KERAMIKA	18,27 m²
B.	SKUPAJ		86,20 m²

C. KOMUNIKACIJE

17	HODNIK	TALNA OBLOGA IZ GUME	30,03 m²
18	NADSTREŠNICA	KERAMIKA	13,87 m²
C.	SKUPAJ		43,90 m²
SKUPAJ NETO POVRŠINA			331,08 m²
SKUPAJ BRUTO POVRŠINA			388,80 m²

LEGENDA

- OBSTOJEČE
- ZVOČNO IZOL.ZIDAKI–SILKAIZOL.OPEKA
- MODULARNA OPEKA ALI ZIDAKI IZ POROBETONA
- ARMIRAN BETON
- NEARMIRAN BETON
- ZIDAKI IZ POROBETONA
- TOPLOTNA IZOLACIJA

OPOMBE:

PODANE SO ZIDNE MERE ZA OKENSKE IN VRATNE ODPRTINE!
VGRADNJO ŽALUZIJ USKLADITI Z IZBRANIM TIPOM IN NAVODILI PROIZVAJALCA!
VSE PREBOJE USKLADITI S PROJEKTI INSTALACIJ!
DIMENZIJE KONSTR.ELEMENTOV GLEJ V NAČRTU GRADB.KONSTRUKCIJ PZI!
OBSTOJEČE KOTE PREVERI NA LICU MESTA!

±0,00= 422,74Mnmv

arhdeko d.o.o.
Slovnj trg 28 - SI - 2380 Slovenj Gradec
T + 386 2 88 21 680 F +386 2 88 21 681 info@arh-deko.si

Vrsta projekta:	PZI
Vsebina risbe:	TLORIS PRITLIČJA-TELOVADNICA IN POMOŽNI PROSTORI
Načrti:	TEHNIČNI PRIKAZI
Številka projekta:	3/2024
List številka: 4	Merilo: 1:50
Datum: 6/2025	

Objekt: DRUGA FAZA PRIZIDKA K TRETJI OSNOVNI ŠOLI

Investitor: Mestna občina Slovenj Gradec, Šolska ulica 5, 2380 Slovenj Gradec

Odgovorni vodja projekta: Pia Planinšec Koraca, univ.dipl.inž.arh. ZAPS 0421 PA PPN — Podpis:

Odgovorni projektant načrta: Pia Planinšec Koraca, univ.dipl.inž.arh. ZAPS 0421 PA PPN — Podpis:


Sodelovali: Nika Koraca, mag.inž.arh. — Podpisi:

©arhdeko d.o.o. • Vsebina načrta je zaščitena lastnina podjetja ARH DEKO d.o.o. Slovenj Gradec.

Evidentiranje sprememb:

OBSTOJEČE | PRIZIDAVA 2 – UPRAVNI DEL | OBSTOJEČE | PRIZIDAVA 1 – TELOVADNICA IN POMOŽNI PROSTORI

TLORIS PRITLIČJA

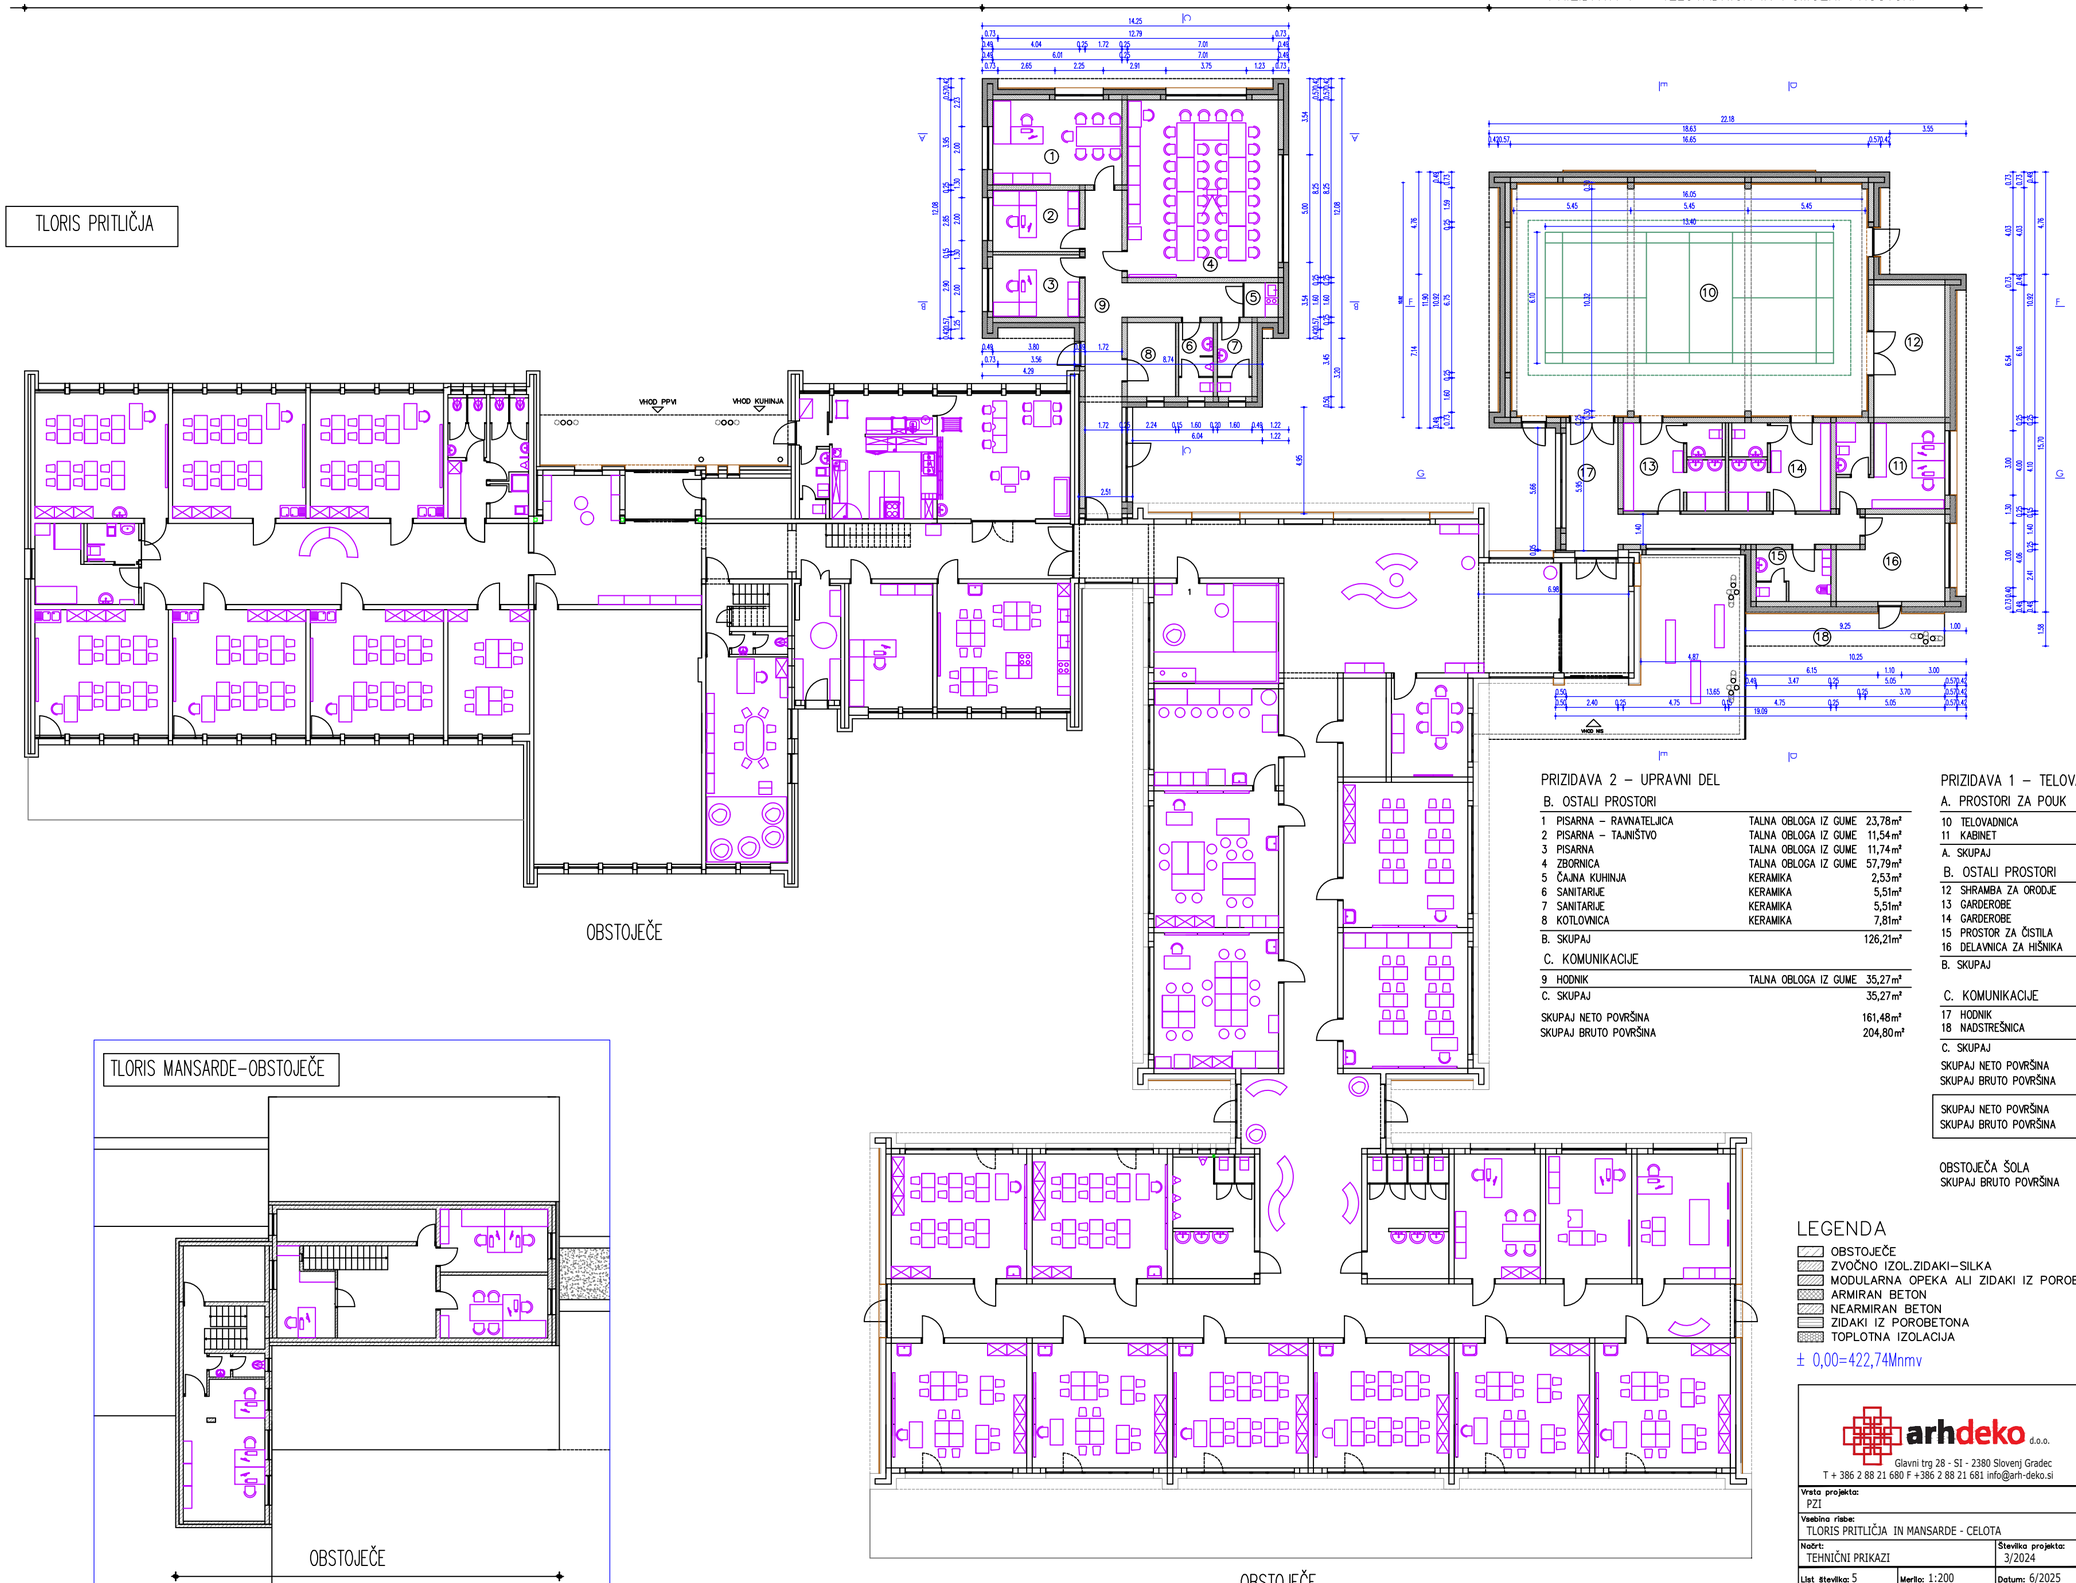

OBSTOJEČE

PRIZIDAVA 2 – UPRAVNI DEL

B. OSTALI PROSTORI

1	PISARNA – RAVNATELJICA	TALNA OBLOGA IZ GUME	23,78 m²
2	PISARNA – TAJNIŠTVO	TALNA OBLOGA IZ GUME	11,54 m²
3	PISARNA	TALNA OBLOGA IZ GUME	11,74 m²
4	ZBORNICA	TALNA OBLOGA IZ GUME	57,79 m²
5	ČAJNA KUHINJA	KERAMIKA	2,53 m²
6	SANITARIJE	KERAMIKA	5,51 m²
7	SANITARIJE	KERAMIKA	5,51 m²
8	KOTLOVNICA	KERAMIKA	7,81 m²
B.	SKUPAJ		126,21 m²

C. KOMUNIKACIJE

9	HODNIK	TALNA OBLOGA IZ GUME	35,27 m²
C.	SKUPAJ		35,27 m²

SKUPAJ NETO POVRŠINA	161,48 m²
SKUPAJ BRUTO POVRŠINA	204,80 m²

PRIZIDAVA 1 – TELOVADNICA IN POMOŽNI PROSTORI

A. PROSTORI ZA POUK

10	TELOVADNICA	ŠPORTNI POD–PARKET	181,14 m²
11	KABINET	T. OB– IZ GUME,KERAMIK	19,84 m²
A.	SKUPAJ		200,98 m²

B. OSTALI PROSTORI

12	SHRAMBA ZA ORODJE	TALNA OBLOGA IZ GUME	20,33 m²
13	GARDEROBE	KERAMIKA	19,62 m²
14	GARDEROBE	KERAMIKA	19,62 m²
15	PROSTOR ZA ČISTILA	KERAMIKA	8,36 m²
16	DELAVNICA ZA HIŠNIKA	KERAMIKA	18,27 m²
B.	SKUPAJ		86,20 m²

C. KOMUNIKACIJE

17	HODNIK	TALNA OBLOGA IZ GUME	30,03 m²
18	NADSTREŠNICA	KERAMIKA	13,87 m²
C.	SKUPAJ		43,90 m²

SKUPAJ NETO POVRŠINA	331,08 m²
SKUPAJ BRUTO POVRŠINA	388,80 m²

SKUPAJ NETO POVRŠINA	492,56 m²
SKUPAJ BRUTO POVRŠINA	593,60 m²

OBSTOJEČA ŠOLA

SKUPAJ BRUTO POVRŠINA	2057,46 m²

TLORIS MANSARDE–OBSTOJEČE

OBSTOJEČE

OBSTOJEČE

LEGENDA

- OBSTOJEČE
- ZVOČNO IZOL.ZIDAKI–SILKA
- MODULARNA OPEKA ALI ZIDAKI IZ POROBETONA
- ARMIRAN BETON
- NEARMIRAN BETON
- ZIDAKI IZ POROBETONA
- TOPLOTNA IZOLACIJA

± 0,00=422,74Mnmv

arhdeko d.o.o.
Glavni trg 28 - SI - 2380 Slovenj Gradec
T + 386 2 88 21 680 F +386 2 88 21 681 info@arh-deko.si

Vrsta projekta: PZI

Vsebina risbe: TLORIS PRITLIČJA IN MANSARDE - CELOTA

Načrt: TEHNIČNI PRIKAZI | Številka projekta: 3/2024

List številka: 5 | Merilo: 1:200 | Datum: 6/2025

Objekt: DRUGA FAZA PRIZIDKA K TRETJI OSNOVNI ŠOLI

Investitor: Mestna občina Slovenj Gradec, Šolska ulica 5, 2380 Slovenj Gradec

Odgovorni vodja projekta: Pia Planinšec Koraca, univ.dipl.inž.arh. ZAPS 0421 PA PPN | Podpis:

Odgovorni projektant načrta: Pia Planinšec Koraca, univ.dipl.inž.arh. ZAPS 0421 PA PPN | Podpis:


Sodelavci: Nika Koraca, mag.inž.arh. | Podpis:

©arhdeko d.o.o. • Vsebina načrta je zaščitena lastnina podjetja ARH DEKO d.o.o. Slovenj Gradec.

Evidentiranje sprememb:

PRIZIDAVA 2 – UPRAVNI DEL

OBSTOJEČE

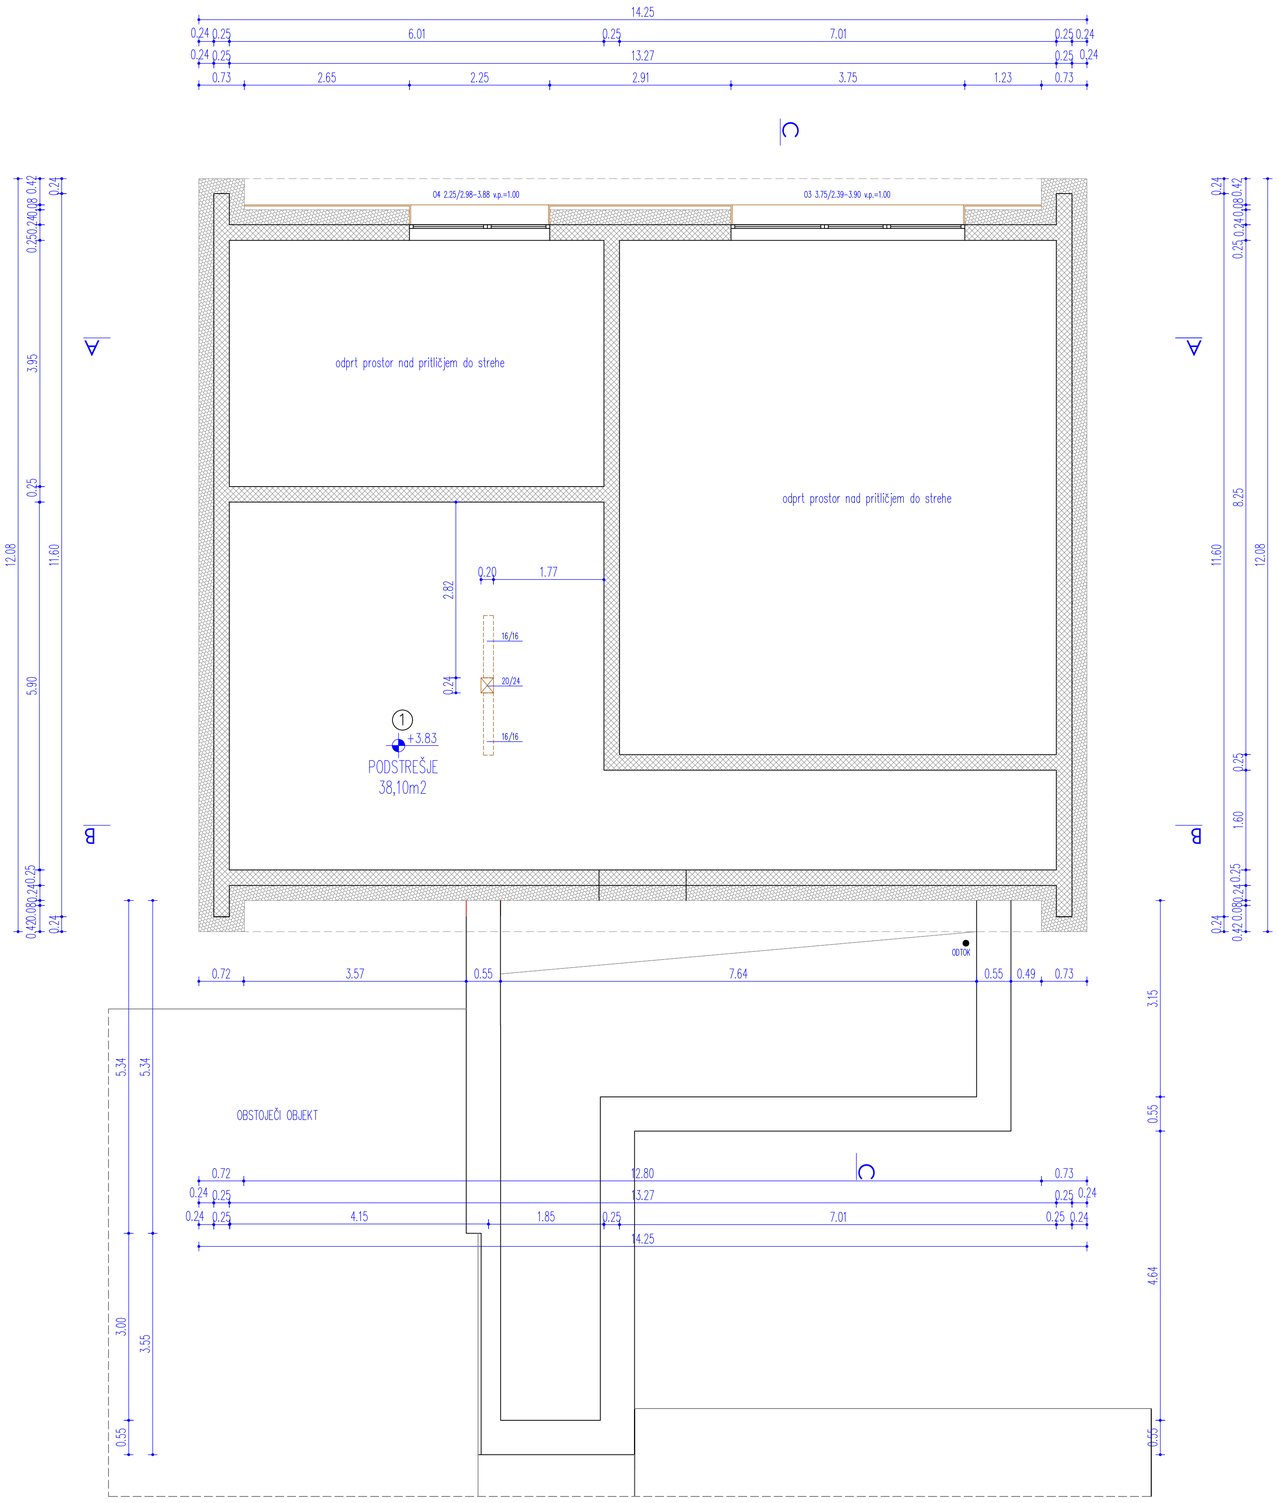

1 PODSTREŠJE 38,10m²

LEGENDA

- OBSTOJEČE
- ZVOČNO IZOL.ZIDAKI–SILKAIZOL.OPEKA
- MODULARNA OPEKA ALI ZIDAKI IZ POROBETONA
- ARMIRAN BETON
- NEARMIRAN BETON
- ZIDAKI IZ POROBETONA
- TOPLOTNA IZOLACIJA

OPOMBE:

PODANE SO ZIDNE MERE ZA OKENSKE IN VRATNE ODPRTINE!
VGRADNJO ŽALUZIJ USKLADITI Z IZBRANIM TIPOM IN NAVODILI PROIZVAJALCA!
VSE PREBOJE USKLADITI S PROJEKTI INSTALACIJ!
DIMENZIJE KONSTR.ELEMENTOV GLEJ V NAČRTU GRADB.KONSTRUKCIJ PZI!
OBSTOJEČE KOTE PREVERI NA LICU MESTA!

±0,00= 422,74Mnmv

arhdeko d.o.o.
Glavni trg 28 - SI - 2380 Slovenj Gradec
T + 386 2 88 21 680 F +386 2 88 21 681 info@arh-deko.si

Vrsta projekta: PZI
Vsebina risbe: TLORIS NAD KOTO 3,83 m-UPRAVNI DEL
Načrt: TEHNIČNI PRIKAZI
Številka projekta: 3/2024
List številka: 6
Merilo: 1:50
Datum: 6/2025


Objekt: DRUGA FAZA PRIZIDKA K TRETJI OSNOVNI ŠOLI
Investitor: Mestna občina Slovenj Gradec, Šolska ulica 5, 2380 Slovenj Gradec
Odgovorni vodja projekta: Pia Planinšec Koraca, univ.dipl.inž.arh. ZAPS 0421 PA PPN — Podpis:
Odgovorni projektant načrta: Pia Planinšec Koraca, univ.dipl.inž.arh. ZAPS 0421 PA PPN — Podpis:
Sodelavci: Nika Koraca, mag.inž.arh. — Podpisi:


© arhdeko d.o.o. • Vsebina načrta je zaščitena lastnina podjetja ARH DEKO d.o.o. Slovenj Gradec.

Evidentiranje sprememb:

OBSTOJEČE

PRIZIDAVA 1 – TELOVADNICA IN POMOŽNI PROSTORI

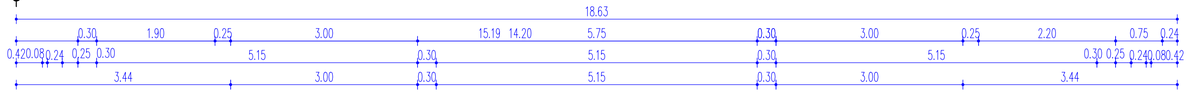

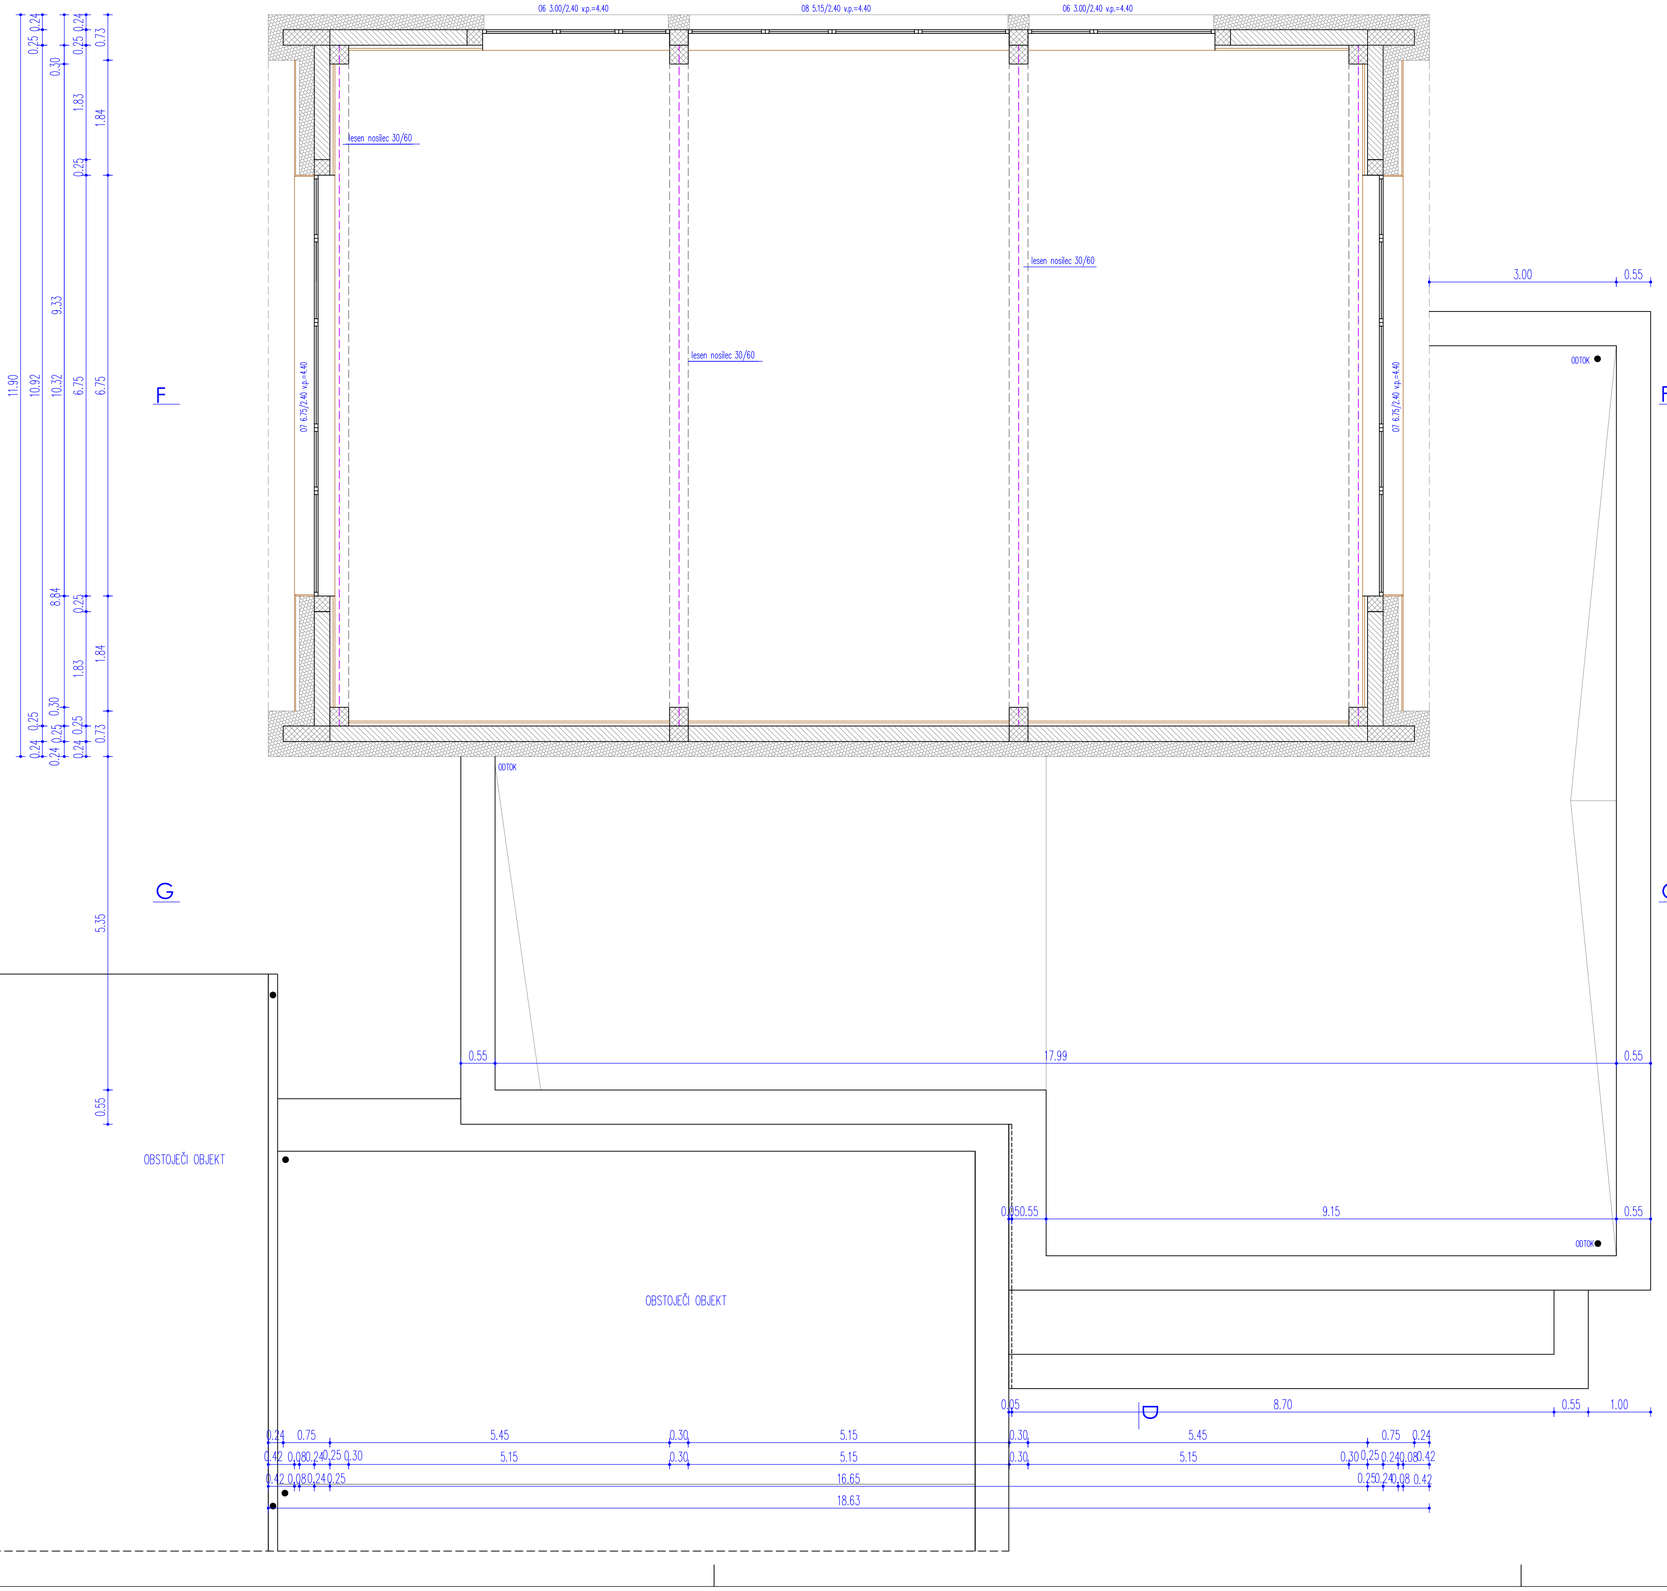

LEGENDA

- OBSTOJEČE
- ZVOČNO IZOL.ZIDAKI–SILKAIZOL.OPEKA
- MODULARNA OPEKA ALI ZIDAKI IZ POROBETONA
- ARMIRAN BETON
- NEARMIRAN BETON
- ZIDAKI IZ POROBETONA
- TOPLOTNA IZOLACIJA

OPOMBE:

PODANE SO ZIDNE MERE ZA OKENSKE IN VRATNE ODPRTINE!
VGRADNJO ŽALUZIJ USKLADITI Z IZBRANIM TIPOM IN NAVODILI PROIZVAJALCA!
VSE PREBOJE USKLADITI S PROJEKTI INSTALACIJ!
DIMENZIJE KONSTR.ELEMENTOV GLEJ V NAČRTU GRADB.KONSTRUKCIJ PZI!
OBSTOJEČE KOTE PREVERI NA LICU MESTA!

±0,00= 422,74Mnmv

arhdeko d.o.o.
Glavni trg 28 - SI - 2380 Slovenj Gradec
T + 386 2 88 21 680 F +386 2 88 21 681 info@arh-deko.si


Vrsta projekta: PZI	Objekt: DRUGA FAZA PRIZIDKA K TRETJI OSNOVNI ŠOLI
Vsebina risbe: TLORIS NAD KOTO 4.40 M-TELOVADNICA Z POM.PROSTORI	Investitor: Mestna občina Slovenj Gradec, Šolska ulica 5, 2380 Slovenj Gradec
Načrt: TEHNIČNI PRIKAZI	Odgovorni vodja projekta: Pia Planinšec Koraca, univ.dipl.inž.arh. ZAPS 0421 PA PPN — Podpis:
List številka: 7	Merilo: 1:50
Številka projekta: 3/2024	Odgovorni projektant načrta: Pia Planinšec Koraca, univ.dipl.inž.arh. ZAPS 0421 PA PPN — Podpis:
Datum: 6/2025	Sodelovali: Nika Koraca, mag.inž.arh. — Podpisi:

© arhdeko d.o.o. • Vsebina načrta je zaščitena lastnina podjetja ARH DEKO d.o.o. Slovenj Gradec.

Evidentiranje sprememb:

PRIZIDAVA 2 – UPRAVA DEL

OBSTOJEČE

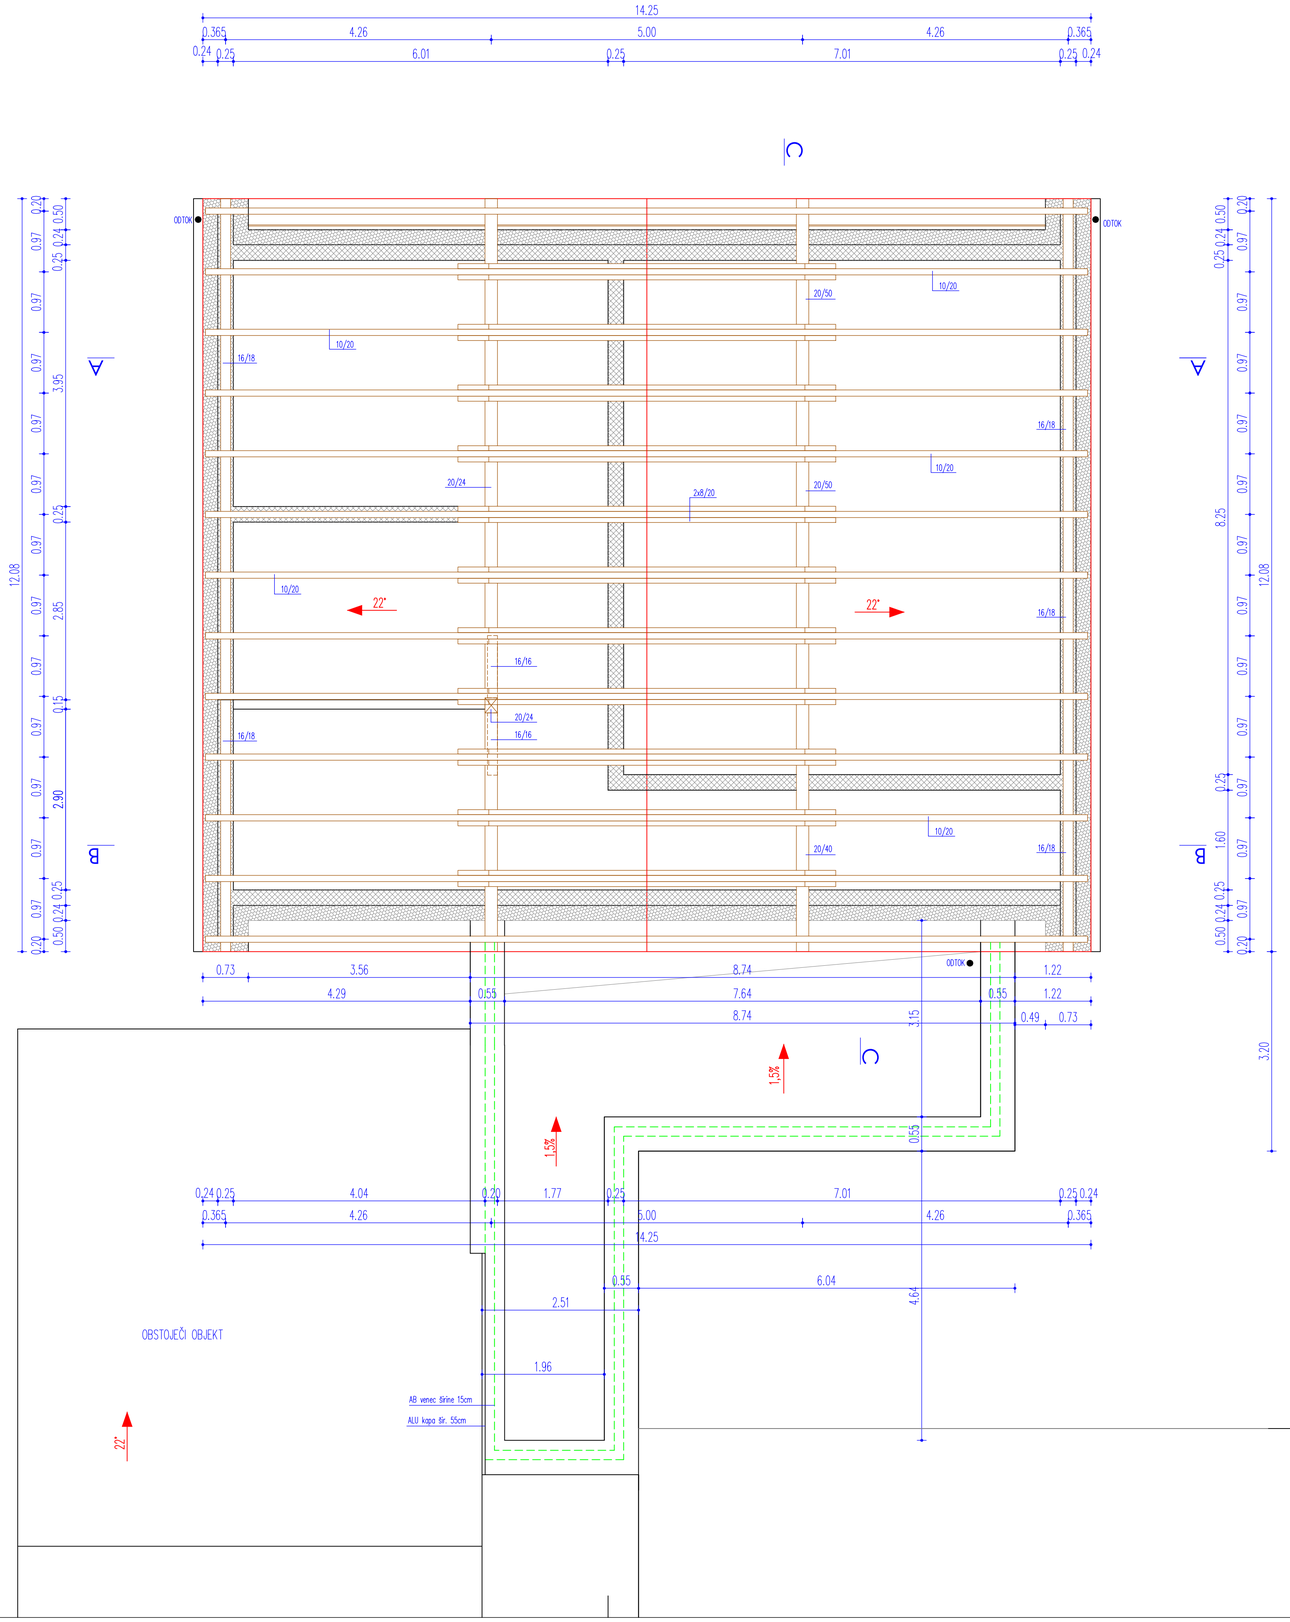

LEGENDA

- OBSTOJEČE
- ZVOČNO IZOL.ZIDAKI–SILKAIZOL.OPEKA
- MODULARNA OPEKA ALI ZIDAKI IZ POROBETONA
- ARMIRAN BETON
- NEARMIRAN BETON
- ZIDAKI IZ POROBETONA
- TOPLOTNA IZOLACIJA

OPOMBE:

PODANE SO ZIDNE MERE ZA OKENSKE IN VRATNE ODPRTINE!
VGRADNJO ŽALUZIJ USKLADITI Z IZBRANIM TIPOM IN NAVODILI PROIZVAJALCA!
VSE PREBOJE USKLADITI S PROJEKTI INSTALACIJ!
DIMENZIJE KONSTR.ELEMENTOV GLEJ V NAČRTU GRADB.KONSTRUKCIJ PZI!
OBSTOJEČE KOTE PREVERI NA LICU MESTA!

±0,00= 422,74Mnmv

arhdeko d.o.o.
Glavni trg 28 - SI - 2380 Slovenj Gradec
T + 386 2 88 21 680 F +386 2 88 21 681 info@arh-deko.si

Vrsta projekta: PZI
Vsebina risbe: TLORIS OSTREŠJA-UPRAVNI DEL
Načrt: TEHNIČNI PRIKAZI
Številka projekta: 3/2024
List številka: 8
Merilo: 1:50
Datum: 6/2025


Objekt: DRUGA FAZA PRIZIDKA K TRETJI OSNOVNI ŠOLI
Investitor: Mestna občina Slovenj Gradec, Šolska ulica 5, 2380 Slovenj Gradec
Odgovorni vodja projekta: Pia Planinšec Koraca, univ.dipl.inž.arh. ZAPS 0421 PA PPN — Podpis:
Odgovorni projektant načrta: Pia Planinšec Koraca, univ.dipl.inž.arh. ZAPS 0421 PA PPN — Podpis:
Sodelovali: Nika Koraca, mag.inž.arh. — Podpisi:

© arhdeko d.o.o. • Vsebina načrta je zaščitena lastnina podjetja ARH DEKO d.o.o. Slovenj Gradec.

Evidentiranje sprememb:

OBSTOJEČE

PRIZIDAVA 1 – TELOVADNICA IN POMOŽNI PROSTORI

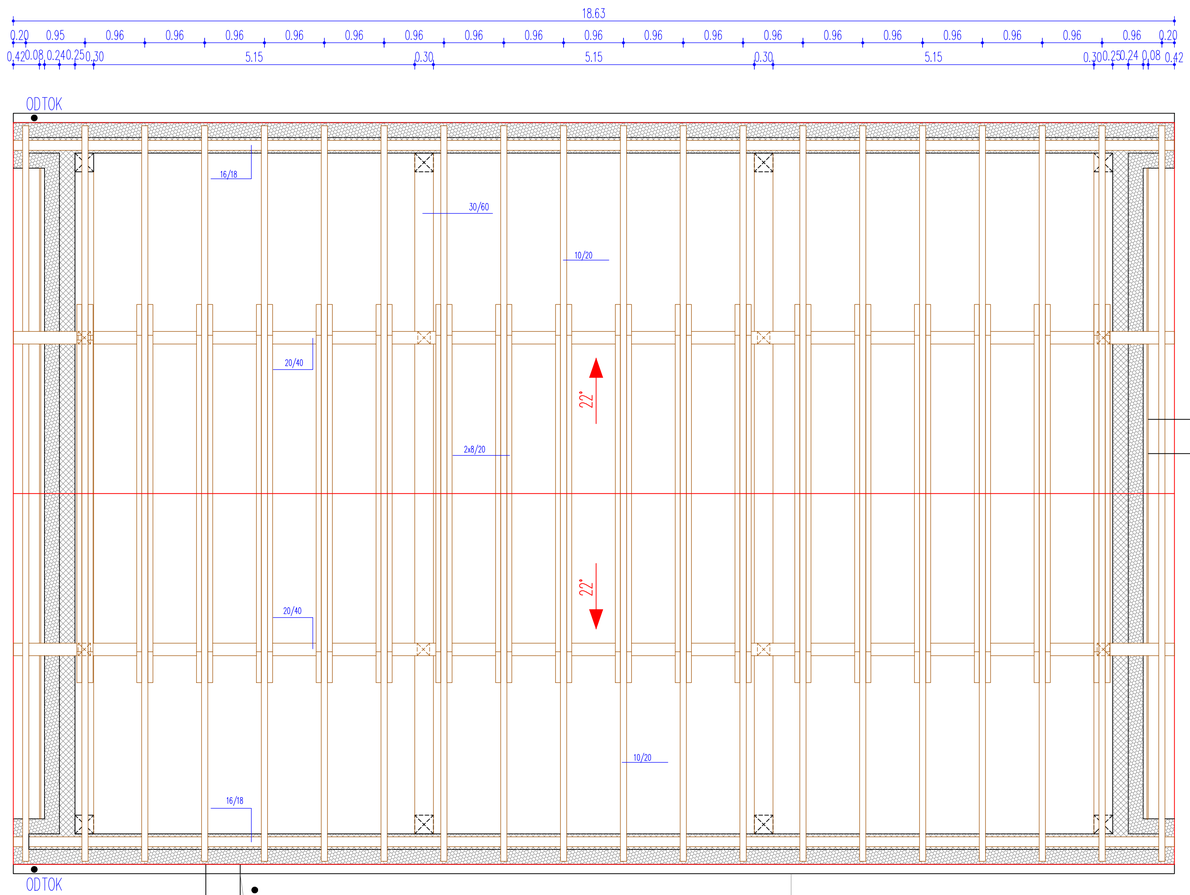

LEGENDA

- OBSTOJEČE
- ZVOČNO IZOL.ZIDAKI–SILKAIZOL.OPEKA
- MODULARNA OPEKA ALI ZIDAKI IZ POROBETONA
- ARMIRAN BETON
- NEARMIRAN BETON
- ZIDAKI IZ POROBETONA
- TOPLOTNA IZOLACIJA

OPOMBE:

PODANE SO ZIDNE MERE ZA OKENSKE IN VRATNE ODPRTINE!
VGRADNJO ŽALUZIJ USKLADITI Z IZBRANIM TIPOM IN NAVODILI PROIZVAJALCA!
VSE PREBOJE USKLADITI S PROJEKTI INSTALACIJ!
DIMENZIJE KONSTR.ELEMENTOV GLEJ V NAČRTU GRADB.KONSTRUKCIJ PZI!
OBSTOJEČE KOTE PREVERI NA LICU MESTA!

±0,00= 422,74Mnmv

arhdeko d.o.o.
Glavni trg 28 - SI - 2380 Slovenj Gradec
T + 386 2 88 21 680 F +386 2 88 21 681 info@arh-deko.si

Vrsta projekta: PZI	Objekt: DRUGA FAZA PRIZIDKA K TRETJI OSNOVNI ŠOLI
Vsebina risbe: TLORIS OSTREŠJA-TELOVADNICA Z POMOŽNIMI PROSTORI	Investitor: Mestna občina Slovenj Gradec, Šolska ulica 5, 2380 Slovenj Gradec
Načrt: TEHNIČNI PRIKAZI	Odgovorni vodja projekta: Pia Planinšec Koraca, univ.dipl.inž.arh. ZAPS 0421 PA PPN — Podpis:
List številka: 9	Številka projekta: 3/2024
Merilo: 1:50	Datum: 6/2025
	Odgovorni projektant načrta: Pia Planinšec Koraca, univ.dipl.inž.arh. ZAPS 0421 PA PPN — Podpis:
	Sodelavci: Nika Koraca, mag.inž.arh. — Podpisi:


© arhdeko d.o.o. • Vsebina načrta je zaščitena lastnina podjetja ARH DEKO d.o.o. Slovenj Gradec.

Evidentiranje sprememb:

PRIZIDAVA – UPRAVA

OBSTOJEČE

PRIZIDAVA – TELOVADNICA IN POMOŽNI PROSTORI

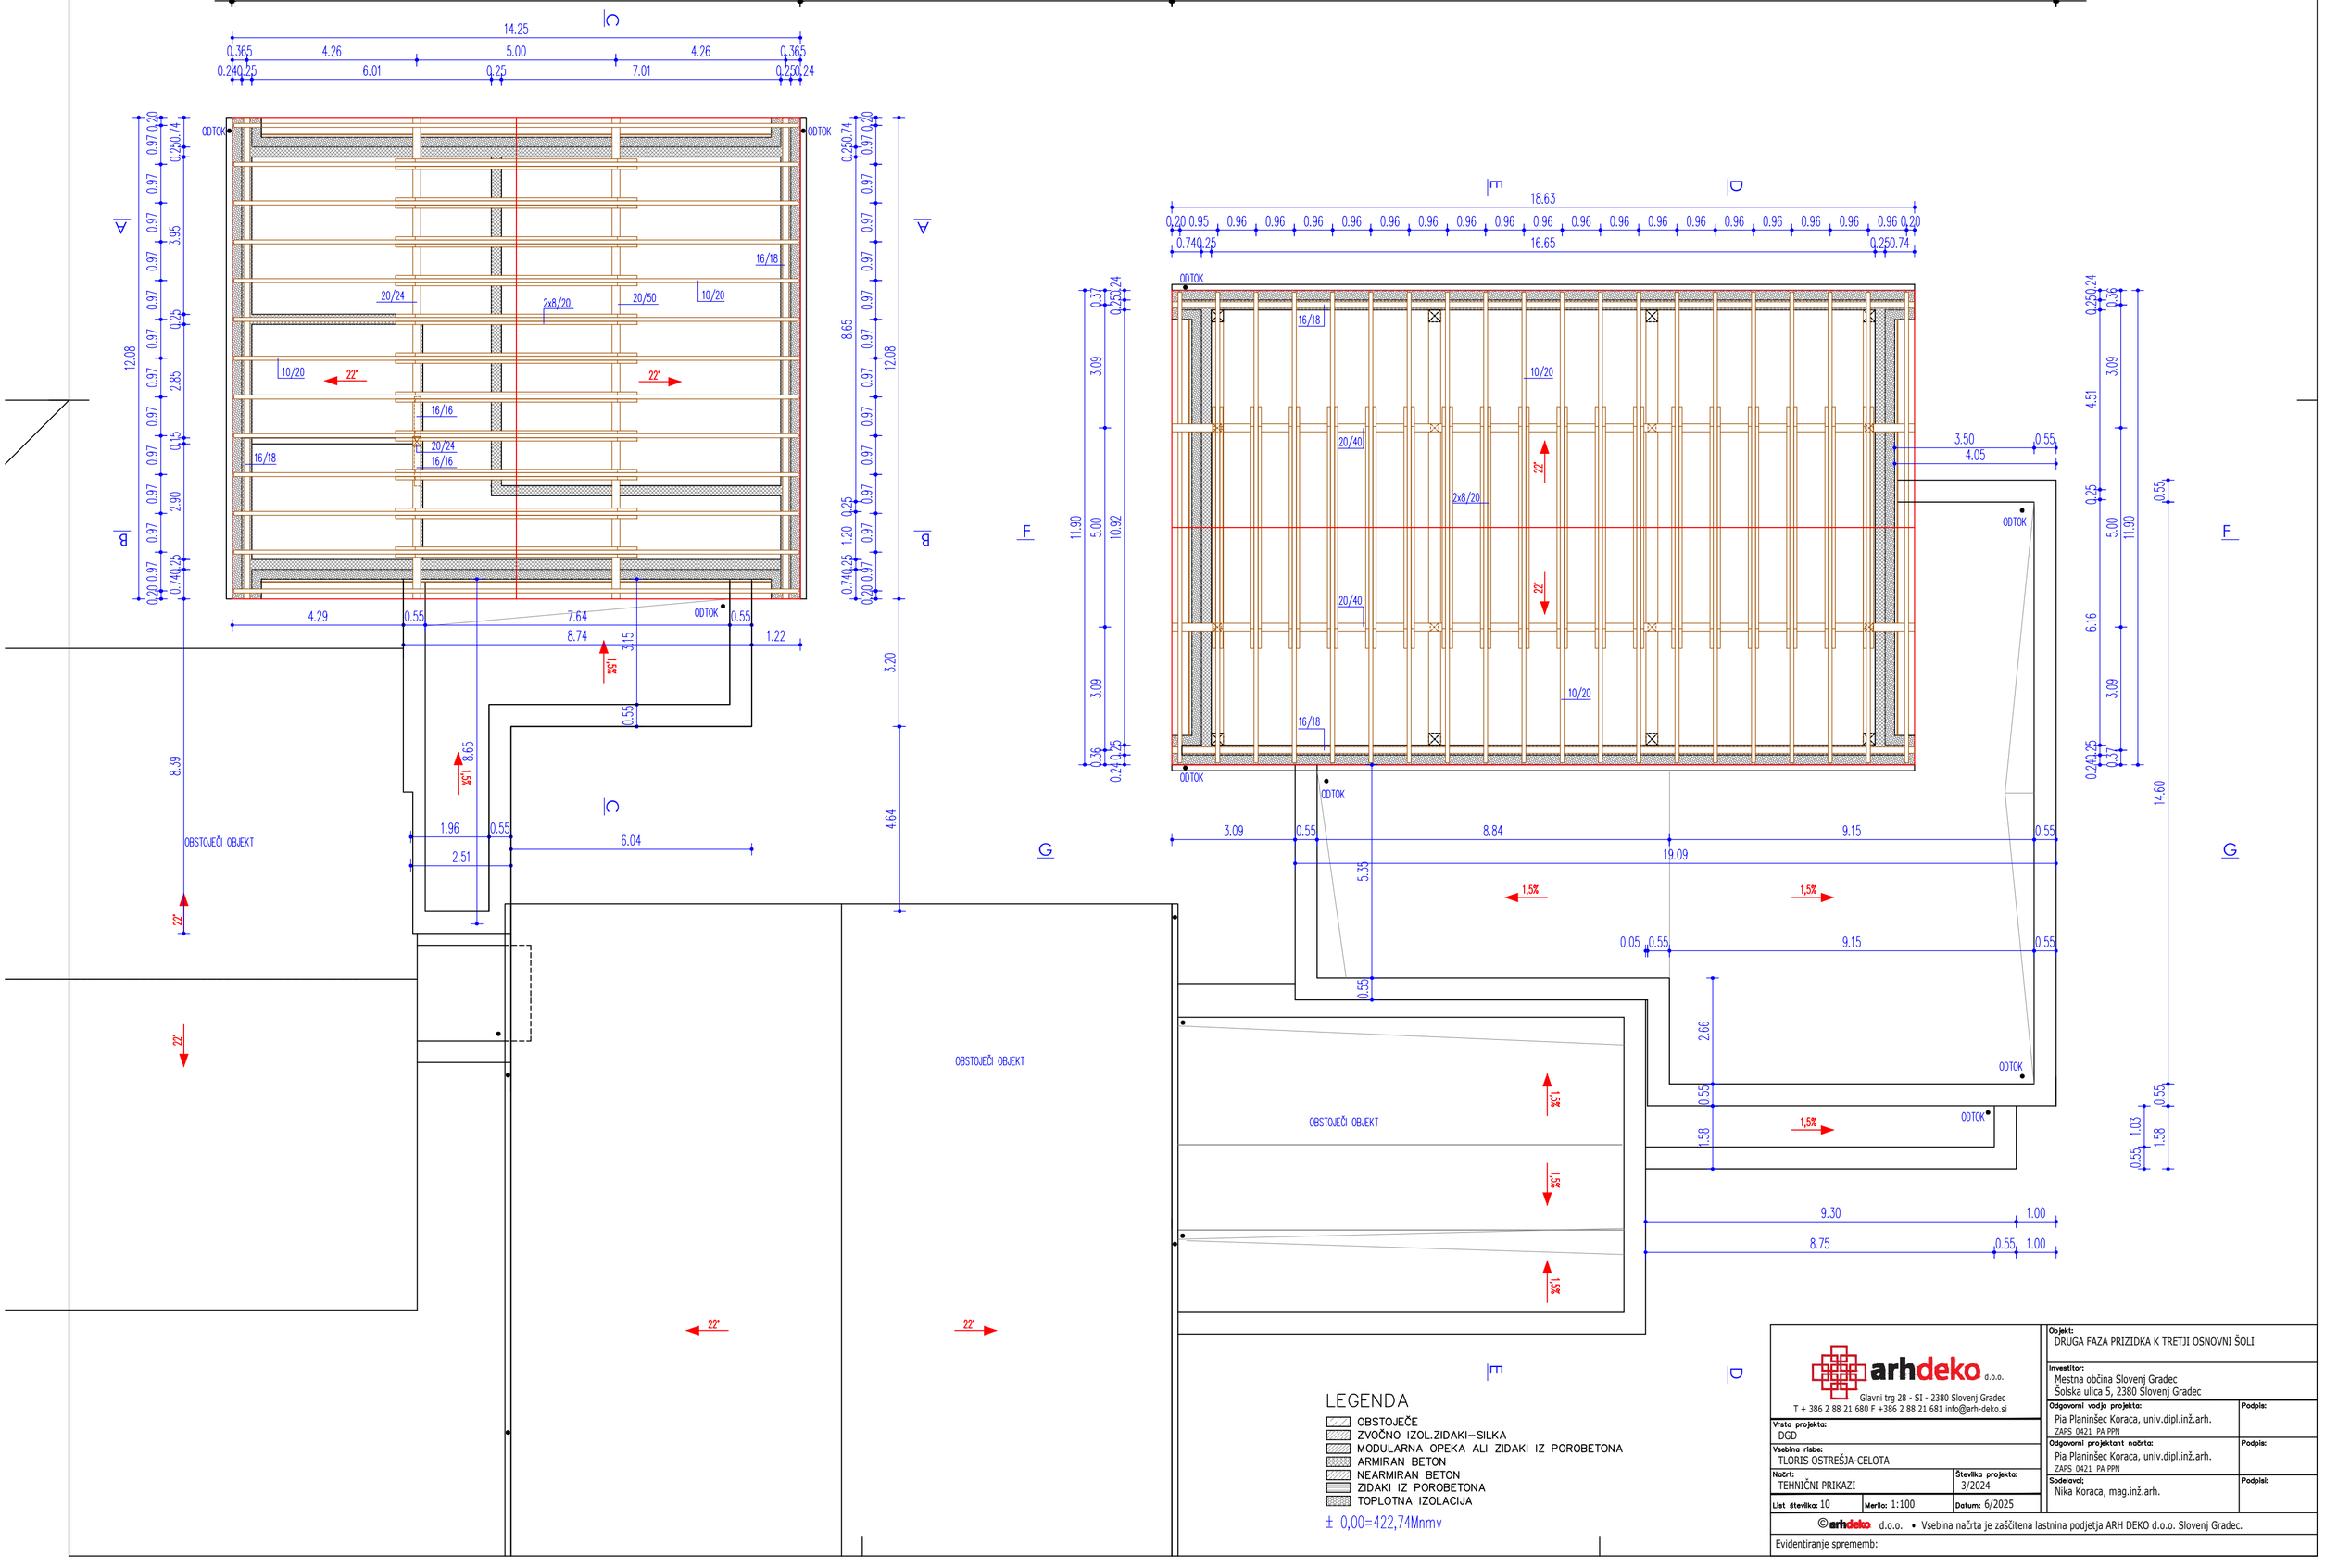

arhdeko d.o.o.
Glavni trg 28 - SI - 2380 Slovenj Gradec
T + 386 2 88 21 680 F +386 2 88 21 681 info@arh-deko.si

Vrsta projekta: DGD	
Vsebina risbe: TLORIS OSTREŠJA-CELOTA	
Načrt: TEHNIČNI PRIKAZI	Številka projekta: 3/2024
List številka: 10	Merilo: 1:100
	Datum: 6/2025

Objekt: DRUGA FAZA PRIZIDKA K TRETJI OSNOVNI ŠOLI


Investitor: Mestna občina Slovenj Gradec, Šolska ulica 5, 2380 Slovenj Gradec

Odgovorni vodja projekta: Pia Planinšec Koraca, univ.dipl.inž.arh. ZAPS 0421 PA PPN	Podpis:
Odgovorni projektant načrta: Pia Planinšec Koraca, univ.dipl.inž.arh. ZAPS 0421 PA PPN	Podpis:
Sodelavci: Nika Koraca, mag.inž.arh.	Podpis:


© arhdeko d.o.o. • Vsebina načrta je zaščitena lastnina podjetja ARH DEKO d.o.o. Slovenj Gradec.

Evidentiranje sprememb:

PREREZ A-A

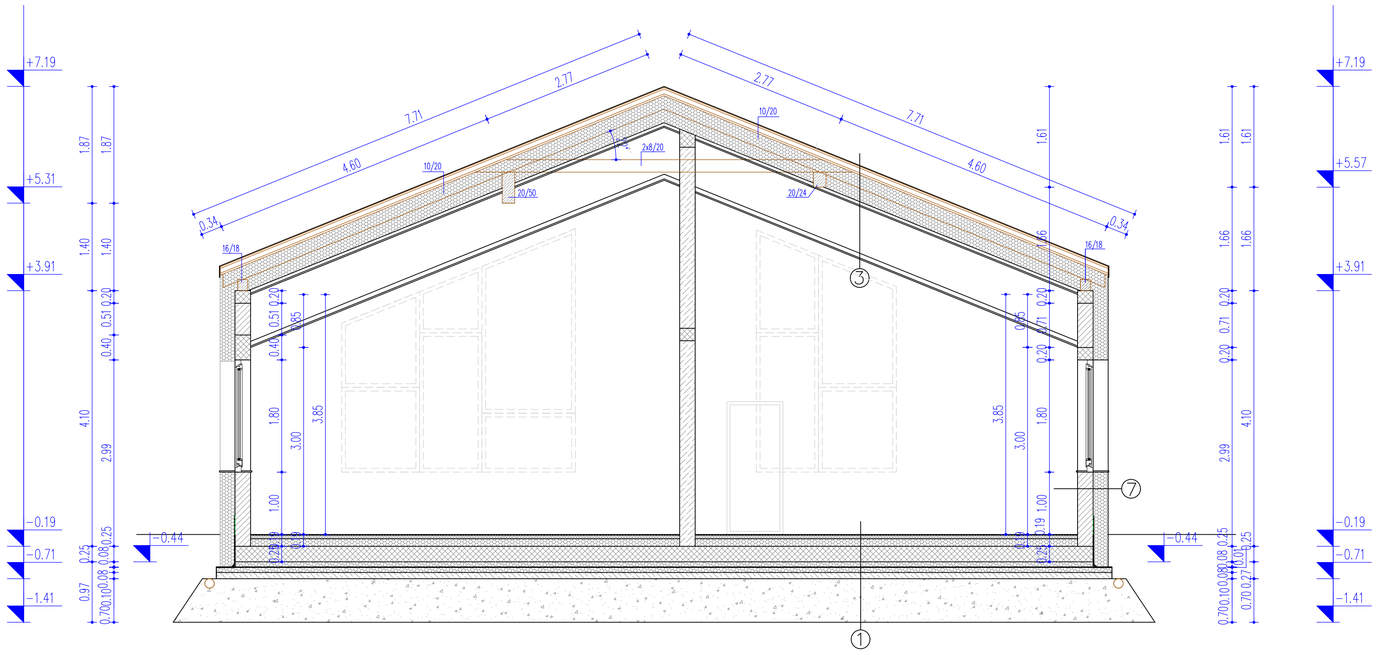

PREREZ B-B

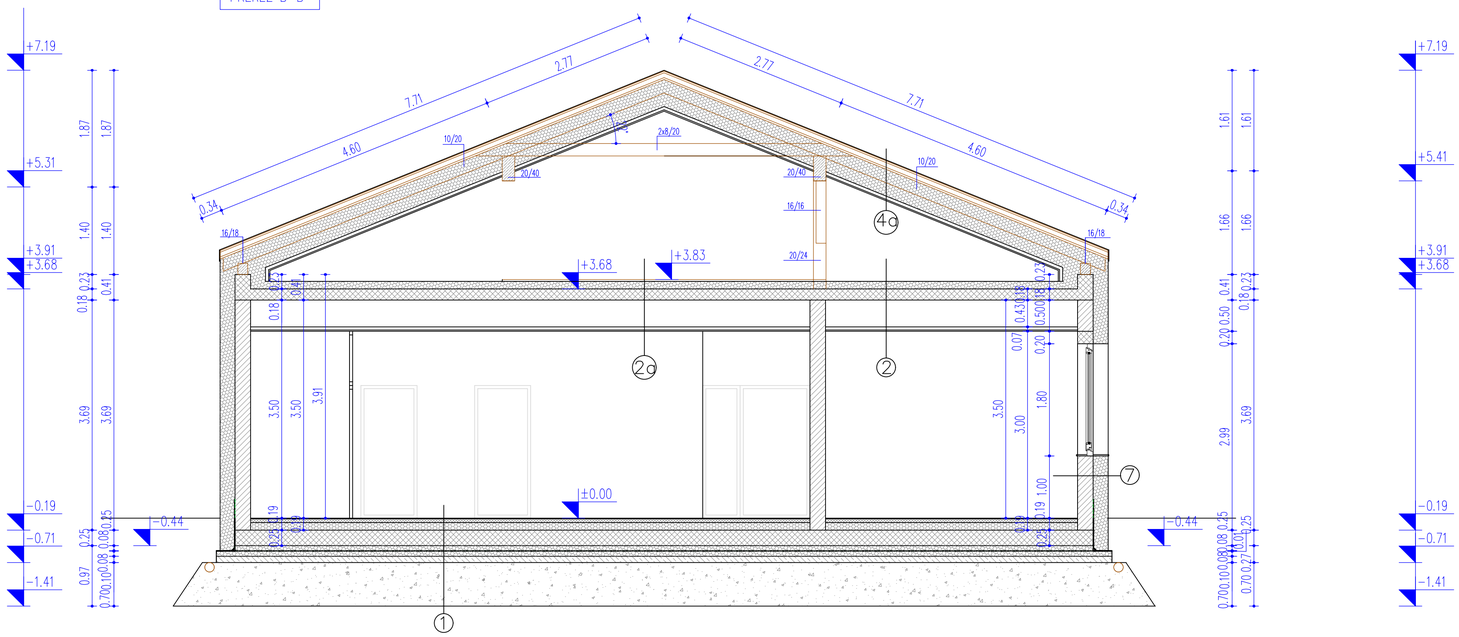

SESTAVA TLAKOV IN STROPOV

1.
1. TALNA OBLOGA IZ GUME 0,5 cm
2. MIKROARMIRAN CEMENTNI ESTRIH 6cm
3. SIST.PLOŠČE S ČEPKI ZA TAL.GRETJE 6,5cm
4. TOPLOTNA IZOLACIJA (KOT FRAGMAT EPS100) 6 cm
5. AB PLOŠČA 25 cm
6. PVC FOLIJA
7. TOPLOTNA IZOLACIJA (kot Fragmat XPS 500GL) 8 cm
8. SAMOLEPILNA HIDROIZOLACIJA 1 cm
9. TOPLOTNA IZOLACIJA (kot Fragmat XPS 500GL) 8 cm
10. PODLOŽNI BETON 10 cm
11. NASUTJE 70 cm

1B.
1. KERAMIKA 1,5 cm
2. MIKROARMIRAN CEMENTNI ESTRIH 5cm
3. SIST.PLOŠČE S ČEPKI ZA TAL.GRETJE 6,5cm
4. TOPLOTNA IZOLACIJA (kot Fragmat EPS 100) 6 cm
5. AB PLOŠČA 25 cm
6. PVC FOLIJA
7. TOPLOTNA IZOLACIJA (kot Fragmat XPS 500GL) 8 cm
8. SAMOLEPILNA HIDROIZOLACIJA 1 cm
9. TOPLOTNA IZOLACIJA (kot Fragmat XPS 500GL) 8 cm
10. PODLOŽNI BETON 10 cm
11. NASUTJE 70 cm

2.
1. TOPLOTNA IZOLACIJA (kot KI NatuRoll Plus) 12 cm
2. PARNA OVIRA 0,2 cm
3. AB PLOŠČA 18 cm
4. ZRAČNI SLOJ – INSTALACIJE 43 cm
5. SPUŠČEN STROP S PODKONSTRUKCIJO 1.5+5 cm

2a.
1. OSB PLOŠČE 2,2 cm
2. TOPLOTNA IZOLACIJA (kot KI NatuRoll Plus) MED LESENO PODKONSTRUKCIJO 10/12cm 12cm
3. PARNA OVIRA 0,2 cm
4. AB PLOŠČA 18 cm
5. ZRAČNI SLOJ – INSTALACIJE 43 cm
6. SPUŠČEN STROP S PODKONSTRUKCIJO 1.5+5 cm

3.
1. STREŠNA OPEČNA KRITINA
2. STREŠNE LETVE 5/4cm
3. VZDOLŽNE LETVE 5/8cm
4. PAROPROPUSTNA FOLIJA 0,2 cm
5. OPAŽ IZ DESK 2,5 cm
6. LESENA NOSILNA KONSTRUKCIJA 10/20 cm
7. ZRAČNI SLOJ 60 cm
8. TOPLOTNA IZOLACIJA MED OBEŠ. PODKONSTRUKC. (kot KNAUF INSULATION UNIFIT 035) 2x20cm 40 cm
9. PARNA ZAPORA 0,2 cm
10. SPUŠČEN STROP S PODKONSTRUKCIJO 1,5 cm

4a.
1. STREŠNA OPEČNA KRITINA
2. STREŠNE LETVE 5/4cm
3. VZDOLŽNE LETVE 5/8cm
4. PAROPROPUSTNA FOLIJA 0,2 cm
5. OPAŽ IZ DESK 2,5 cm
6. LESENA NOSILNA KONSTRUKCIJA 10/20 cm
7. TOPLOTNA IZOLACIJA MED LES.PODK. 10/20 (kot KNAUF INSULATION UNIFIT 035) 20 cm
8. TOPLOTNA IZOLACIJA MED OB.PODK. (kot KNAUF INSULATION UNIFIT 035) 20 cm
9. PARNA ZAPORA 0,2 cm
10. SPUŠČEN STROP S PODKONSTRUKCIJO 1,5 cm

1A.
1. ŠPORTNI POD KOT SINEL PANEL 21 19cm
   −PANEL PARKET
   −SLEPI POD
   −SINUSOIDNO ELST.PODKONST. S PODLAGO IZ TRDE PENE
   −OGREVALNE CEVI+TOPL. IZOL. ZA TALNO GRETJE
2. AB PLOŠČA 25 cm
3. PVC FOLIJA
4. TOPLOTNA IZOLACIJA (kot Fragmat XPS 500GL) 8 cm
5. SAMOLEPILNA HIDROIZOLACIJA 1 cm
6. TOPLOTNA IZOLACIJA (kot Fragmat XPS 500GL) 8 cm
7. PODLOŽNI BETON 10 cm
8. NASUTJE 70 cm

5.
1. NASUTJE – PRANI PRODEC 16/32 mm 5 cm
2. SIKAPLAN 18G–TESNILNA FOLIJA
3. LOČILNI SLOJ–GEOTEKSTIL 300g/m2
4. TOPLOTNA IZOLACIJA v naklonu (kot Fragmat EPS 150 – 034) 35–24 cm
5. PARNA ZAPORA
6. IBITOL HS, osnovni premaz
7. AB PLOŠČA 18 cm
8. SPUŠČEN STROP S PODKONSTRUKCIJO 1.5+5 cm

6.
1. NASUTJE – PRANI PRODEC 16/32 mm 5 cm
2. SIKAPLAN 18G–TESNILNA FOLIJA
3. LOČILNI SLOJ–GEOTEKSTIL 300g/m2
4. TOPLOTNA IZOLACIJA v naklonu (kot Fragmat EPS 150–034) 30–24 cm
5. PARNA ZAPORA
6. IBITOL , osnovni premaz
7. AB PLOŠČA 20 cm
8. TOPLOTNA IZOLACIJA (kot KI FKD–S Thermal) Z ZAKLJUČNIM SLOJEM 20 cm

7.
1. OMET 2 cm
2. OPEČNI ZID 25 cm
3. TOPL.IZOL.IZ KAMENE VOLNE(kot KI FKD–S Thermal 035) Z ZAKLJUČNIM SLOJEM 24 cm

8.
1. OMET 2 cm
2. OPEČNI ZID 25 cm
3. LESENA PODKONSTRUKCIJA 5/12cm, VMES TOPLOTNA IZOLACIJA IZ KAMENE VOLNE (kot KNAUF INSULATION MINERAL PLUS EXT 035) 12 cm
4. LESENA PODKONSTRUKCIJA 5/12cm, VMES TOPLOTNA IZOLACIJA IZ KAMENE VOLNE Z VOALOM (kot KNAUF INSULATION MINERAL PLUS FP 030 B) 12 cm
5. PAROPROPUSTNA IN UV OBSTOJNA FOLIJA
6. PREZRAČEVALNI SLOJ, VERTIKALNA LESENA PODKONSTRUKCIJA 5/4cm 4cm
7. HORIZONT. LESENA PODKONSTRUKCIJA 10/2,5cm 2,5cm
8. FINALNA LESENA OBLOGA IZ RAZLIČNIH VERT.LETEV 14,5cm,5cm,7cm /3cm(sibirski macesen) 3cm

4b.
1. OSB PLOŠČE 2,2 cm
2. LESENA PODKONSTRUKCIJA 10/12cm 12cm
3. SPUŠČEN STROP S PODKONSTRUKCIJO 1.5+5 cm

PREREZI PRIZIDAVA 2

LEGENDA

- OBSTOJEČE
- ZVOČNO IZOL.ZIDAKI–SILKAIZOL.OPEKA
- MODULARNA OPEKA ALI ZIDAKI IZ POROBETONA
- ARMIRAN BETON
- NEARMIRAN BETON
- ZIDAKI IZ POROBETONA
- TOPLOTNA IZOLACIJA

OPOMBE:

PODANE SO ZIDNE MERE ZA OKENSKE IN VRATNE ODPRTINE!
VGRADNJO ŽALUZIJ USKLADITI Z IZBRANIM TIPOM IN NAVODILI PROIZVAJALCA!
VSE PREBOJE USKLADITI S PROJEKTI INSTALACIJ!
DIMENZIJE KONSTR.ELEMENTOV GLEJ V NAČRTU GRADB.KONSTRUKCIJ PZI!
OBSTOJEČE KOTE PREVERI NA LICU MESTA!

±0,00= 422,74Mnmv

arhdeko d.o.o.
Glavni trg 28 - SI - 2380 Slovenj Gradec
T + 386 2 88 21 680 F +386 2 88 21 681 info@arh-deko.si


Vrsta projekta: PZI
Vsebina risbe: PREREZ A-A,B-B
Načrt: TEHNIČNI PRIKAZI
List številka: 11 | Merilo: 1:50 | Številka projekta: 3/2024 | Datum: 6/2025

Objekt: DRUGA FAZA PRIZIDKA K TRETJI OSNOVNI ŠOLI
Investitor: Mestna občina Slovenj Gradec, Šolska ulica 5, 2380 Slovenj Gradec
Odgovorni vodja projekta: Pia Planinšec Koraca, univ.dipl.inž.arh. ZAPS 0421 PA PPN — Podpis:
Odgovorni projektant načrta: Pia Planinšec Koraca, univ.dipl.inž.arh. ZAPS 0421 PA PPN — Podpis:
Sodelovali: Nika Koraca, mag.inž.arh. — Podpisi:


© arhdeko d.o.o. • Vsebina načrta je zaščitena lastnina podjetja ARH DEKO d.o.o. Slovenj Gradec.

Evidentiranje sprememb:


PREREZ C-C

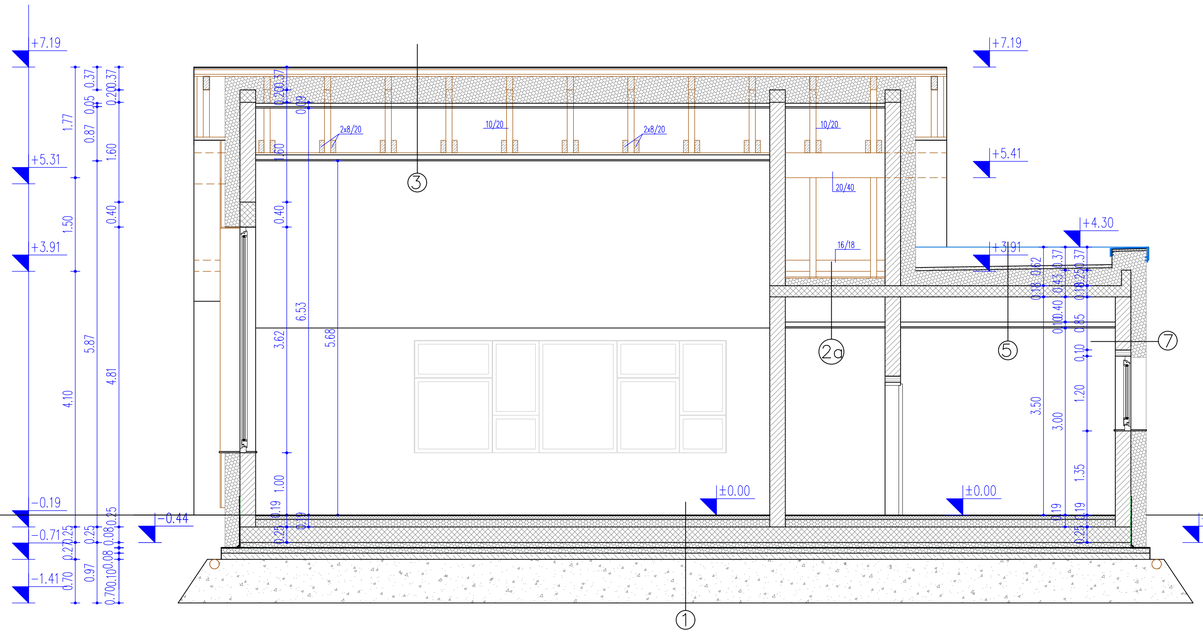

PREREZ I-I

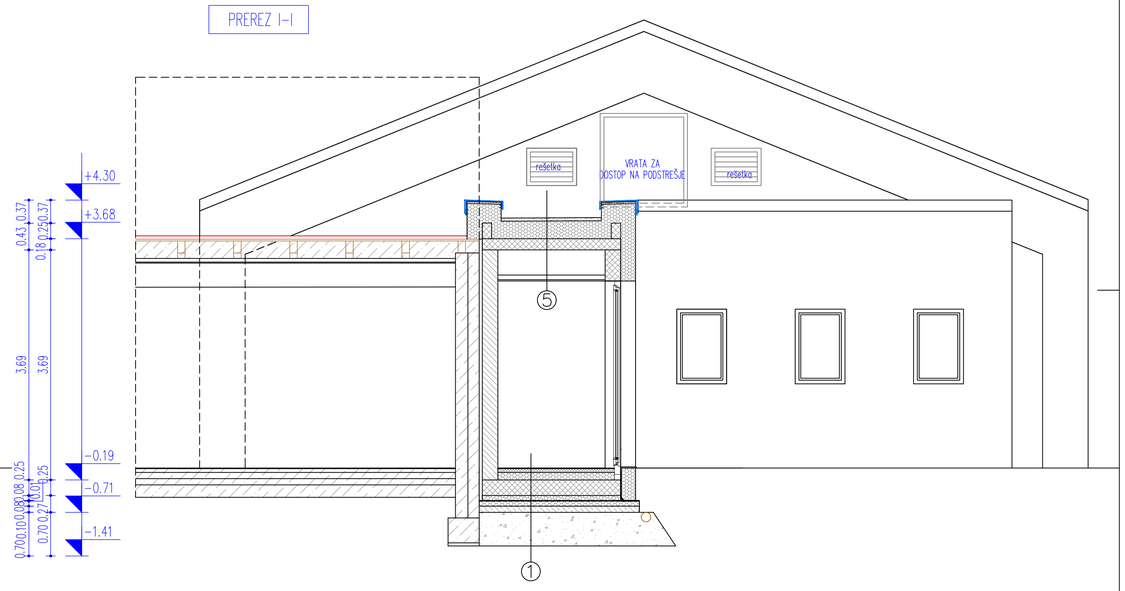

PREREZ H-H

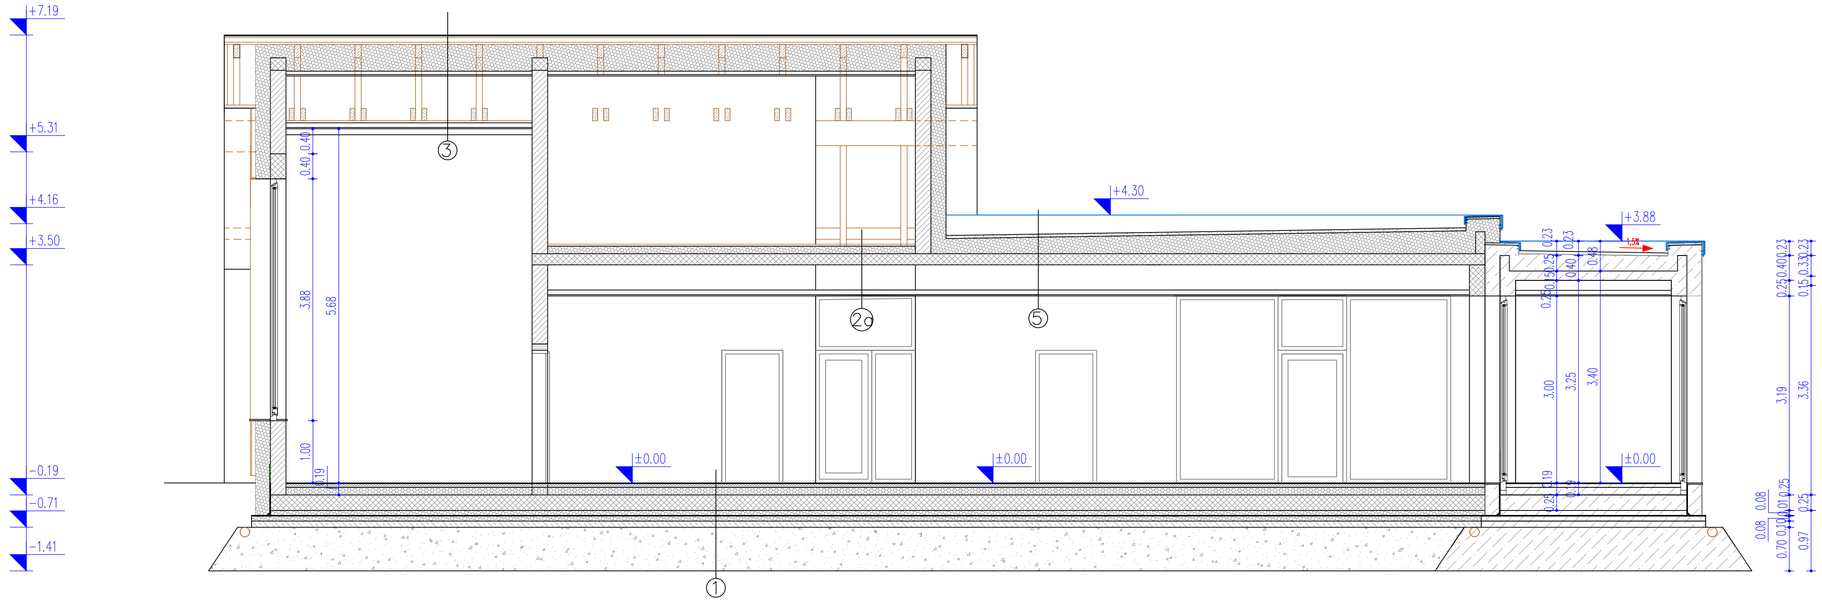

PREREZI PRIZIDAVA 2

LEGENDA

- OBSTOJEČE
- ZVOČNO IZOL.ZIDAKI–SILKAIZOL.OPEKA
- MODULARNA OPEKA ALI ZIDAKI IZ POROBETONA
- ARMIRAN BETON
- NEARMIRAN BETON
- ZIDAKI IZ POROBETONA
- TOPLOTNA IZOLACIJA

OPOMBE:

PODANE SO ZIDNE MERE ZA OKENSKE IN VRATNE ODPRTINE!
VGRADNJO ŽALUZIJ USKLADITI Z IZBRANIM TIPOM IN NAVODILI PROIZVAJALCA!
VSE PREBOJE USKLADITI S PROJEKTI INSTALACIJ!
DIMENZIJE KONSTR.ELEMENTOV GLEJ V NAČRTU GRADB.KONSTRUKCIJ PZI!
OBSTOJEČE KOTE PREVERI NA LICU MESTA!
SESTAVO TLAKOV GLEJ LIST ŠT. 11.

±0,00= 422,74Mnmv


arhdeko d.o.o.
Glavni trg 28 - SI - 2380 Slovenj Gradec
T + 386 2 88 21 680 F +386 2 88 21 681 info@arh-deko.si

Vrsta projekta: PZI	Objekt: DRUGA FAZA PRIZIDKA K TRETJI OSNOVNI ŠOLI
Vsebina risbe: PREREZ C-C, H-H, I-I	Investitor: Mestna občina Slovenj Gradec, Šolska ulica 5, 2380 Slovenj Gradec
Načrt: TEHNIČNI PRIKAZI	Odgovorni vodja projekta: Pia Planinšec Koraca, univ.dipl.inž.arh. ZAPS 0421 PA PPN — Podpis:
List številka: 12	Merilo: 1:50
Številka projekta: 3/2024	Datum: 6/2025
	Odgovorni projektant načrta: Pia Planinšec Koraca, univ.dipl.inž.arh. ZAPS 0421 PA PPN — Podpis:
	Sodelavci: Nika Koraca, mag.inž.arh. — Podpis:


© arhdeko d.o.o. • Vsebina načrta je zaščitena lastnina podjetja ARH DEKO d.o.o. Slovenj Gradec.

Evidentiranje sprememb:

PREREZ E-E

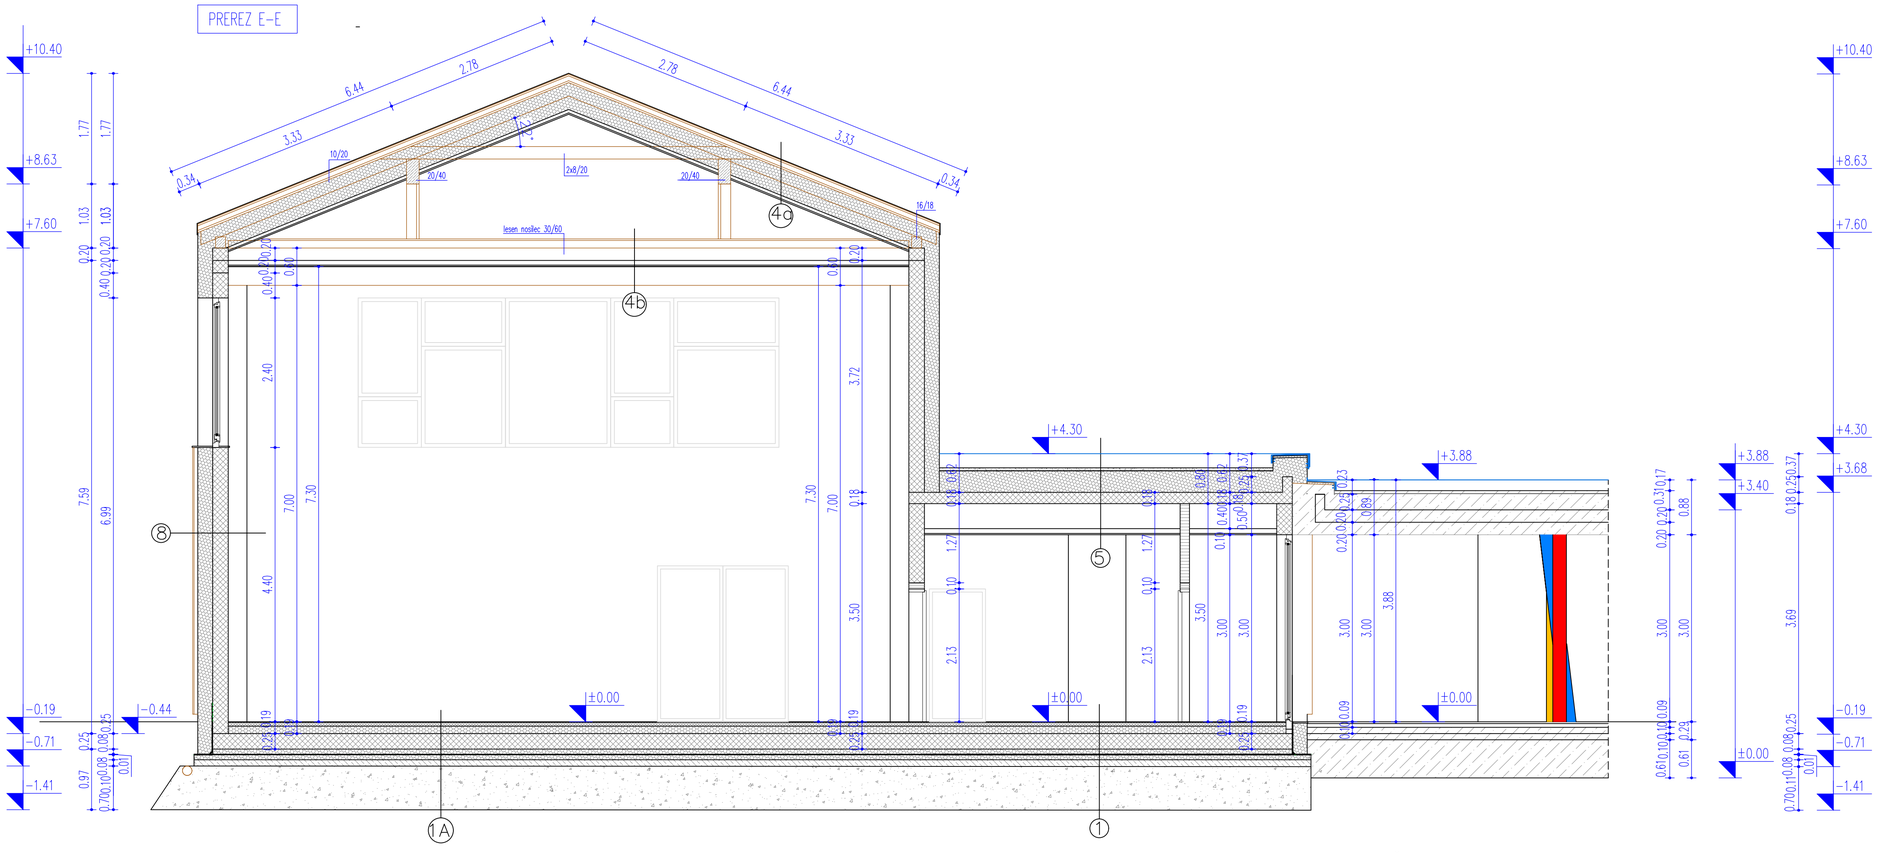

PREREZ D-D

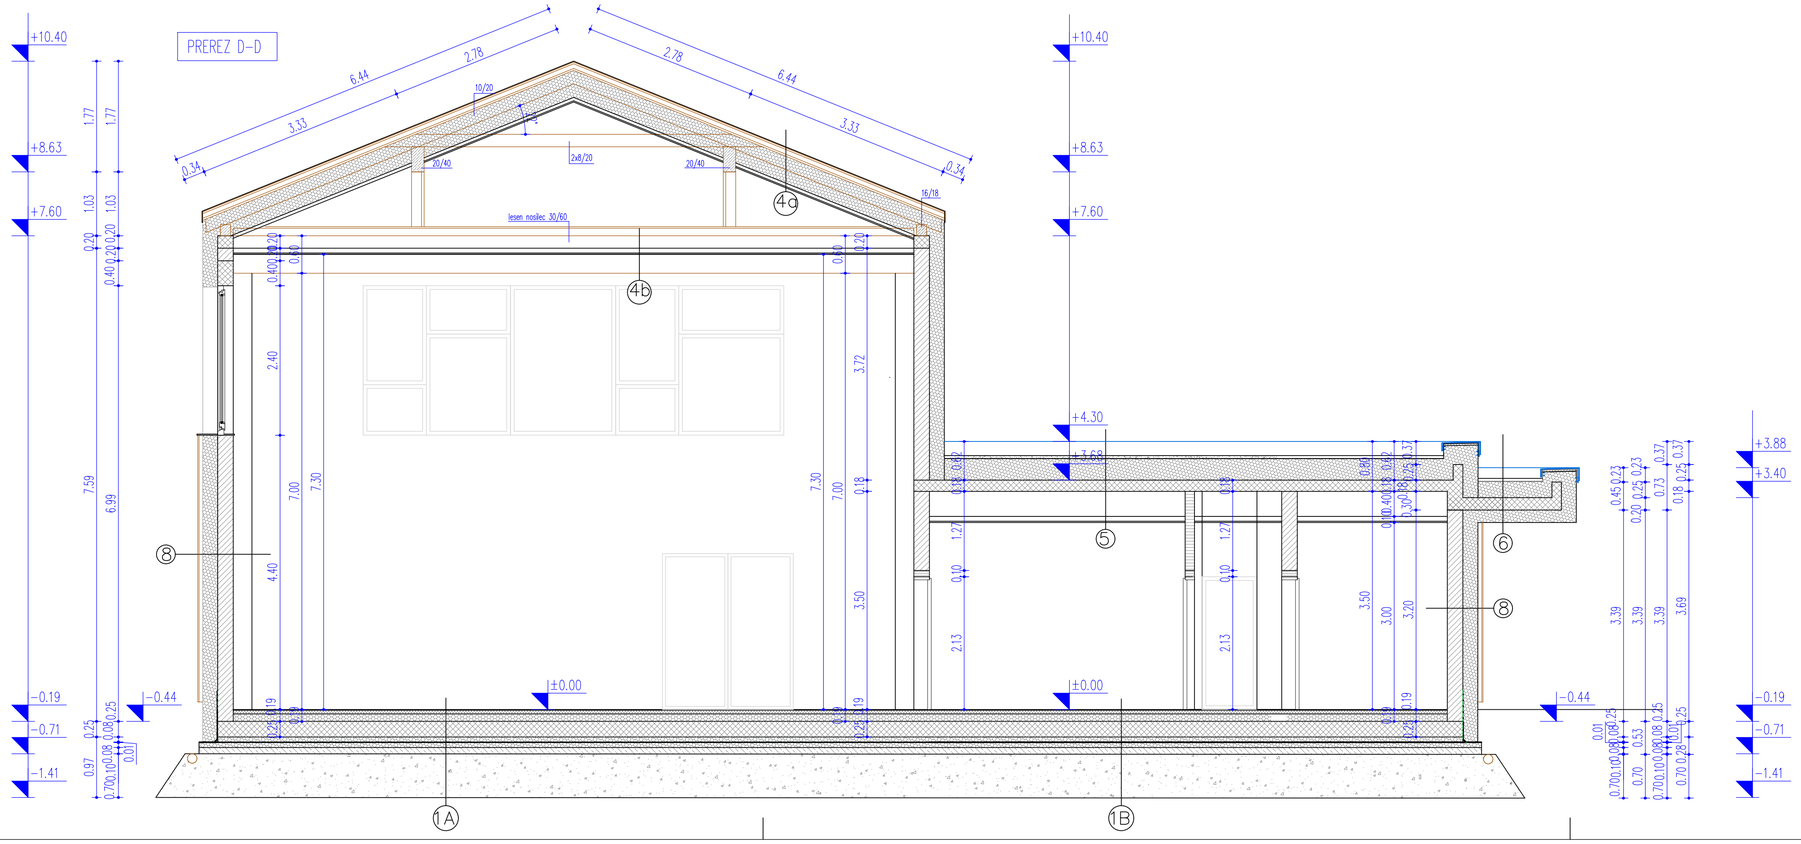

PREREZI PRIZIDAVA 1

LEGENDA

- OBSTOJEČE
- ZVOČNO IZOL.ZIDAKI–SILKAIZOL.OPEKA
- MODULARNA OPEKA ALI ZIDAKI IZ POROBETONA
- ARMIRAN BETON
- NEARMIRAN BETON
- ZIDAKI IZ POROBETONA
- TOPLOTNA IZOLACIJA

OPOMBE:

PODANE SO ZIDNE MERE ZA OKENSKE IN VRATNE ODPRTINE!
VGRADNJO ŽALUZIJ USKLADITI Z IZBRANIM TIPOM IN NAVODILI PROIZVAJALCA!
VSE PREBOJE USKLADITI S PROJEKTI INSTALACIJ!
DIMENZIJE KONSTR.ELEMENTOV GLEJ V NAČRTU GRADB.KONSTRUKCIJ PZI!
OBSTOJEČE KOTE PREVERI NA LICU MESTA!
SESTAVO TLAKOV GLEJ LIST ŠT.11.

±0,00= 422,74Mnmv

arhdeko d.o.o.
Glavni trg 28 - SI - 2380 Slovenj Gradec
T + 386 2 88 21 680 F +386 2 88 21 681 info@arh-deko.si

Vrsta projekta: PZI	
Vsebina risbe: PREREZ D-D,E-E	
Načrt: TEHNIČNI PRIKAZI	Številka projekta: 3/2024
List številka: 13	Merilo: 1:50
	Datum: 6/2025

Objekt: DRUGA FAZA PRIZIDKA K TRETJI OSNOVNI ŠOLI

Investitor: Mestna občina Slovenj Gradec, Šolska ulica 5, 2380 Slovenj Gradec

Odgovorni vodja projekta: Pia Planinšec Koraca, univ.dipl.inž.arh. ZAPS 0421 PA PPN — Podpis:


Odgovorni projektant načrta: Pia Planinšec Koraca, univ.dipl.inž.arh. ZAPS 0421 PA PPN — Podpis:

Sodelovali: Nika Koraca, mag.inž.arh. — Podpisi:


© arhdeko d.o.o. • Vsebina načrta je zaščitena lastnina podjetja ARH DEKO d.o.o. Slovenj Gradec.

Evidentiranje sprememb:

PREREZ F-F

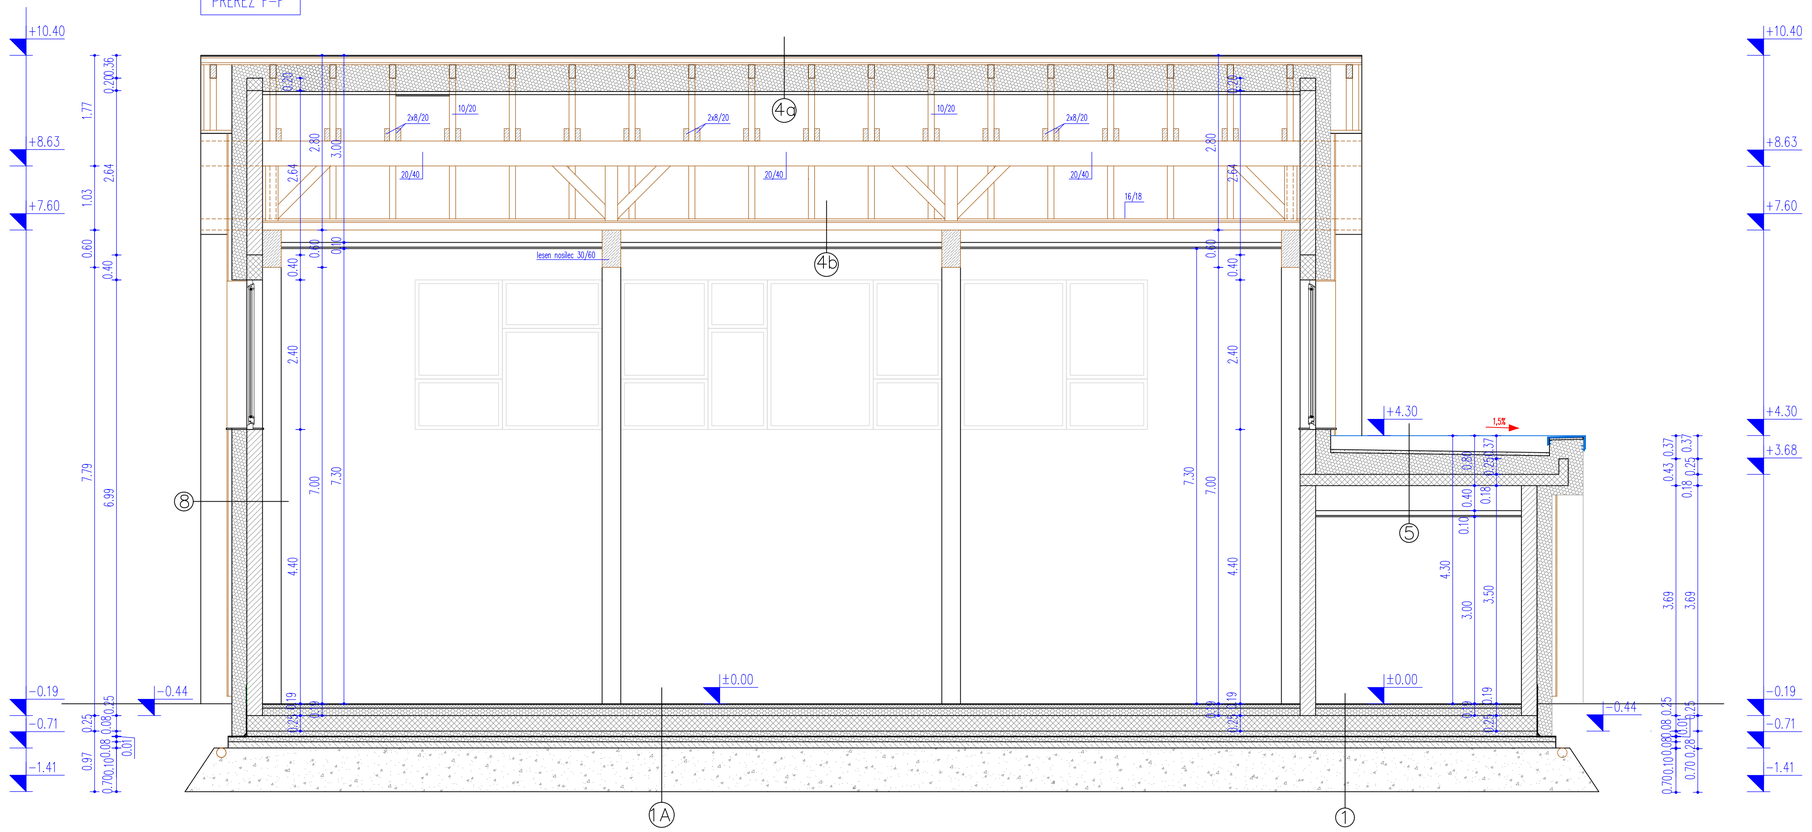

PREREZ G-G

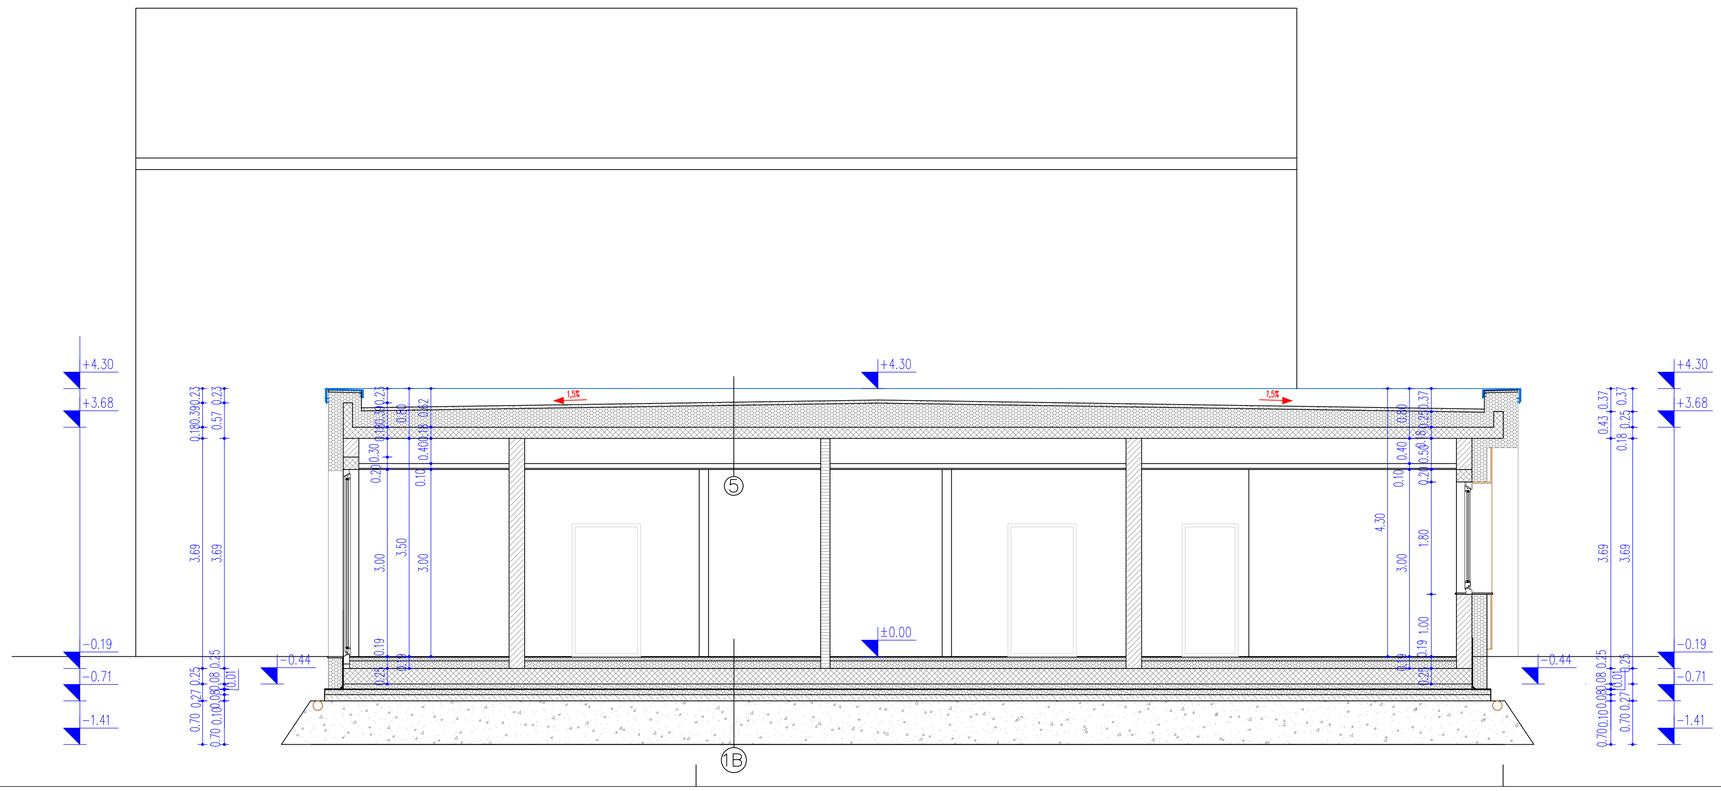

PREREZI PRIZIDAVA 1

LEGENDA

- OBSTOJEČE
- ZVOČNO IZOL.ZIDAKI–SILKAIZOL.OPEKA
- MODULARNA OPEKA ALI ZIDAKI IZ POROBETONA
- ARMIRAN BETON
- NEARMIRAN BETON
- ZIDAKI IZ POROBETONA
- TOPLOTNA IZOLACIJA

OPOMBE:

PODANE SO ZIDNE MERE ZA OKENSKE IN VRATNE ODPRTINE!
VGRADNJO ŽALUZIJ USKLADITI Z IZBRANIM TIPOM IN NAVODILI PROIZVAJALCA!
VSE PREBOJE USKLADITI S PROJEKTI INSTALACIJ!
DIMENZIJE KONSTR.ELEMENTOV GLEJ V NAČRTU GRADB.KONSTRUKCIJ PZI!
OBSTOJEČE KOTE PREVERI NA LICU MESTA!
SESTAVO TLAKOV GLEJ LIST ŠT. 11.

±0,00= 422,74Mnmv

arhdeko d.o.o.
Glavni trg 28 - SI - 2380 Slovenj Gradec
T + 386 2 88 21 680 F +386 2 88 21 681 info@arh-deko.si

Vrsta projekta: PZI	
Vsebina risbe: PREREZ F-F,G-G	
Načrt: TEHNIČNI PRIKAZI	Številka projekta: 3/2024
List številka: 14	Merilo: 1:50
	Datum: 6/2025

Objekt: DRUGA FAZA PRIZIDKA K TRETJI OSNOVNI ŠOLI

Investitor: Mestna občina Slovenj Gradec, Šolska ulica 5, 2380 Slovenj Gradec


Odgovorni vodja projekta: Pia Planinšec Koraca, univ.dipl.inž.arh. ZAPS 0421 PA PPN — Podpis:


Odgovorni projektant načrta: Pia Planinšec Koraca, univ.dipl.inž.arh. ZAPS 0421 PA PPN — Podpis:


Sodelavci: Nika Koraca, mag.inž.arh. — Podpisi:

©arhdeko d.o.o. • Vsebina načrta je zaščitena lastnina podjetja ARH DEKO d.o.o. Slovenj Gradec.

Evidentiranje sprememb:

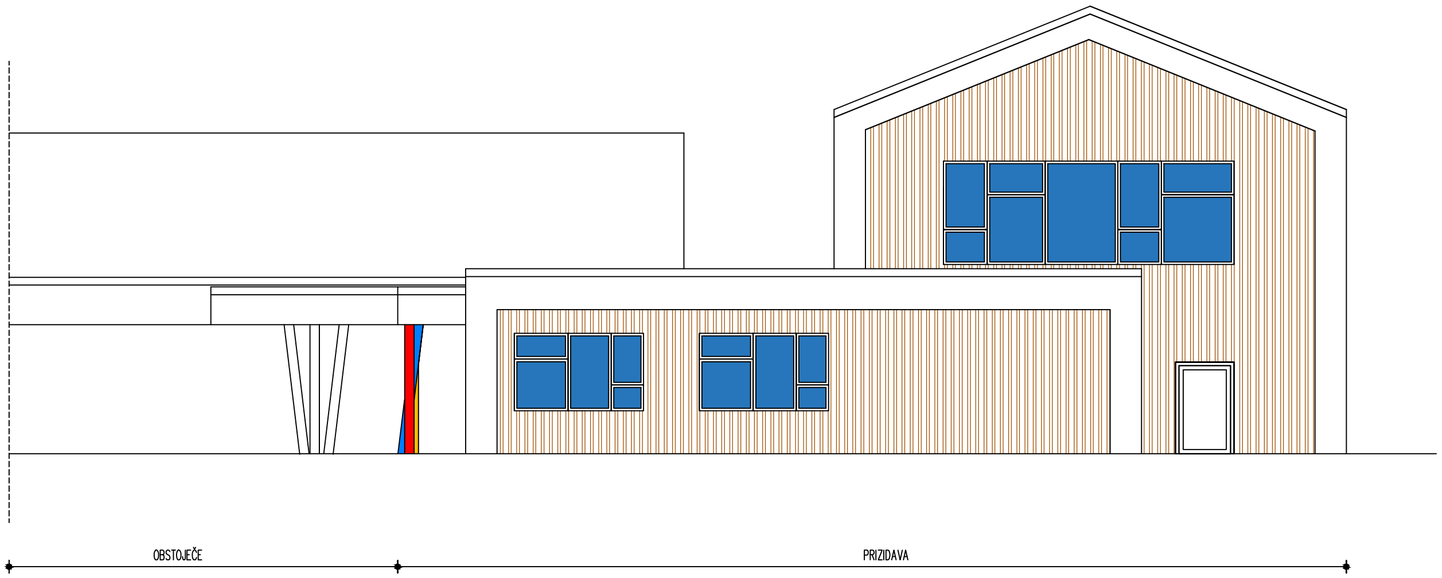

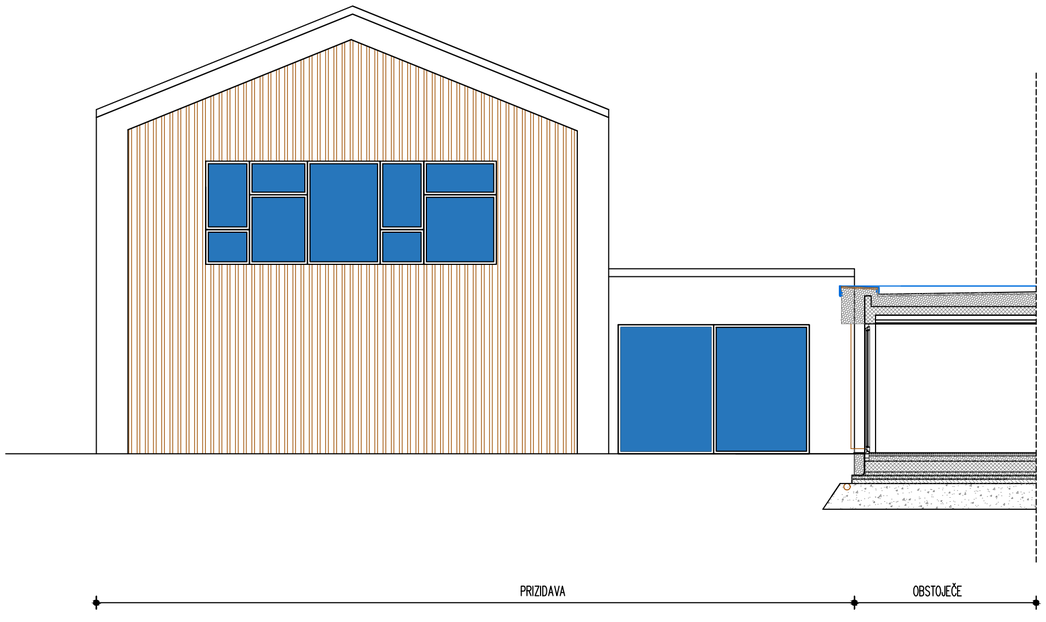

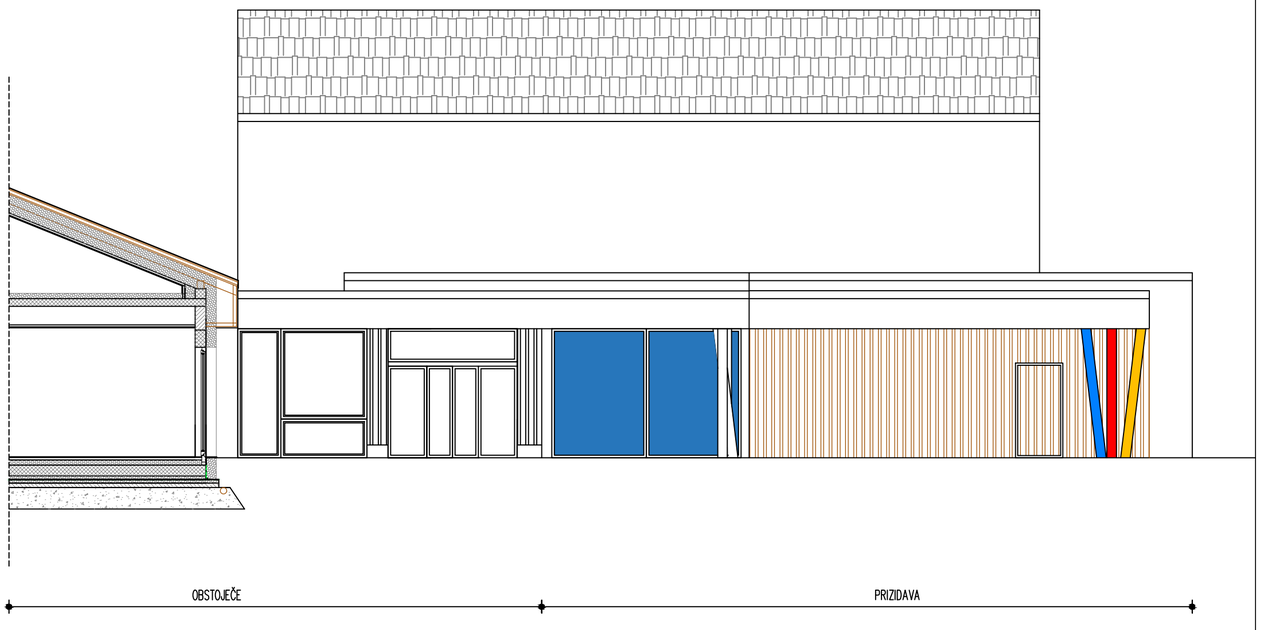

arhdeko d.o.o.
Glavni trg 28 - SI - 2380 Slovenj Gradec
T + 386 2 88 21 680 F +386 2 88 21 681 info@arh-deko.si

Vrsta projekta: PZI

Vsebina risbe: FASADE 1

Načrt: TEHNIČNI PRIKAZI

Številka projekta: 3/2024

List številka: 15 **Merilo:** 1:100 **Datum:** 6/2025

Objekt: DRUGA FAZA PRIZIDKA K TRETJI OSNOVNI ŠOLI

Investitor: Mestna občina Slovenj Gradec
Šolska ulica 5, 2380 Slovenj Gradec


Odgovorni vodja projekta: Pia Planinšec Koraca, univ.dipl.inž.arh. ZAPS 0421 PA PPN — **Podpis:**


Odgovorni projektant načrta: Pia Planinšec Koraca, univ.dipl.inž.arh. ZAPS 0421 PA PPN — **Podpis:**


Sodelavci: Nika Koraca, mag.inž.arh. — **Podpis:**

© arhdeko d.o.o. • Vsebina načrta je zaščitena lastnina podjetja ARH DEKO d.o.o. Slovenj Gradec.

Evidentiranje sprememb:

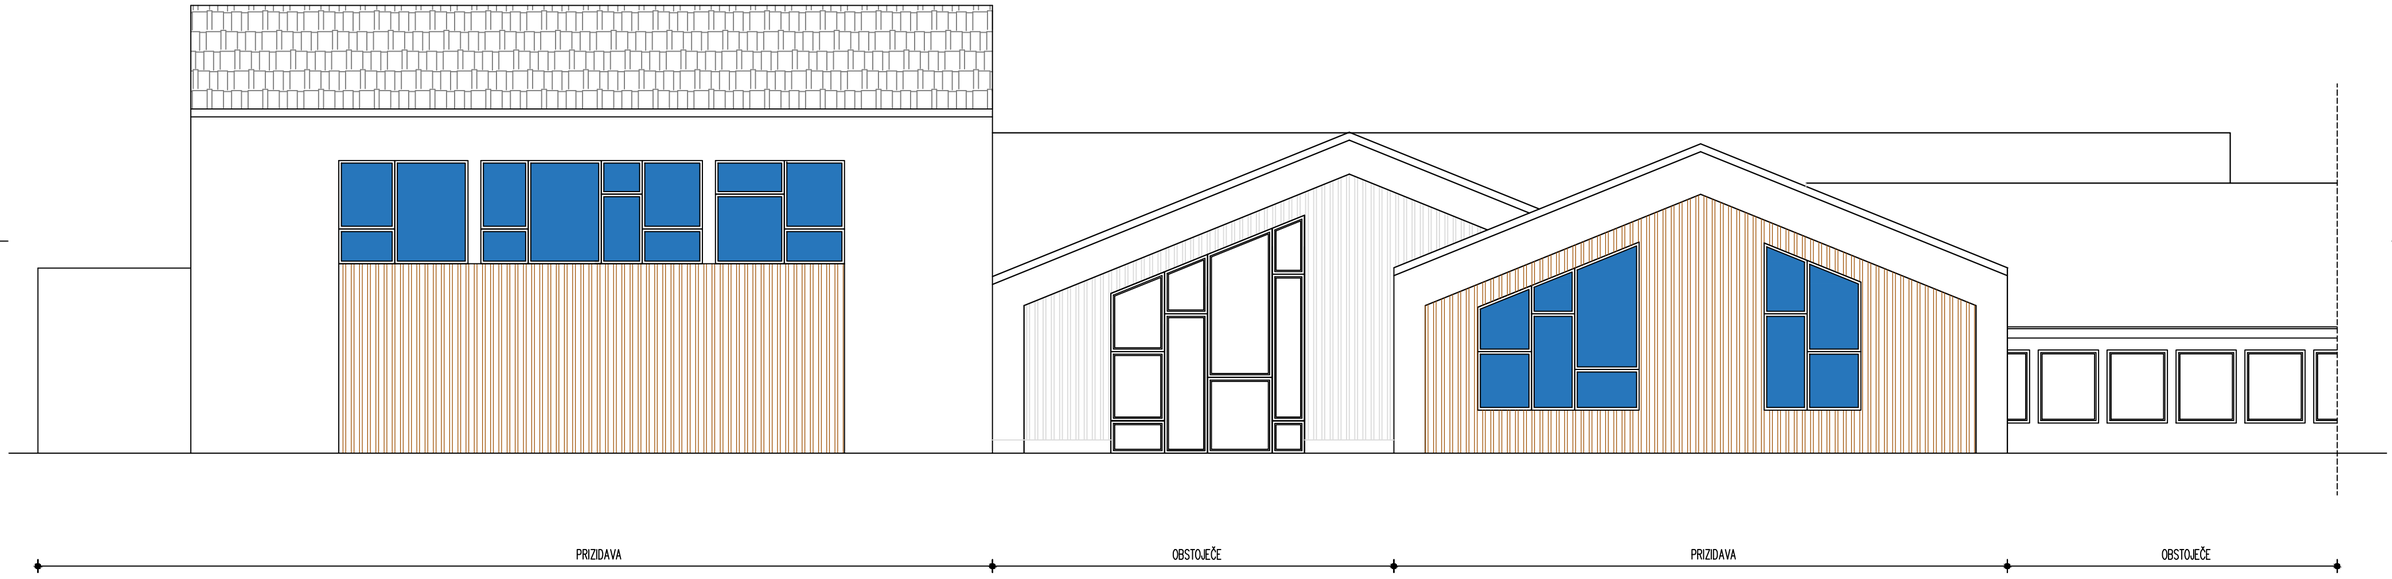

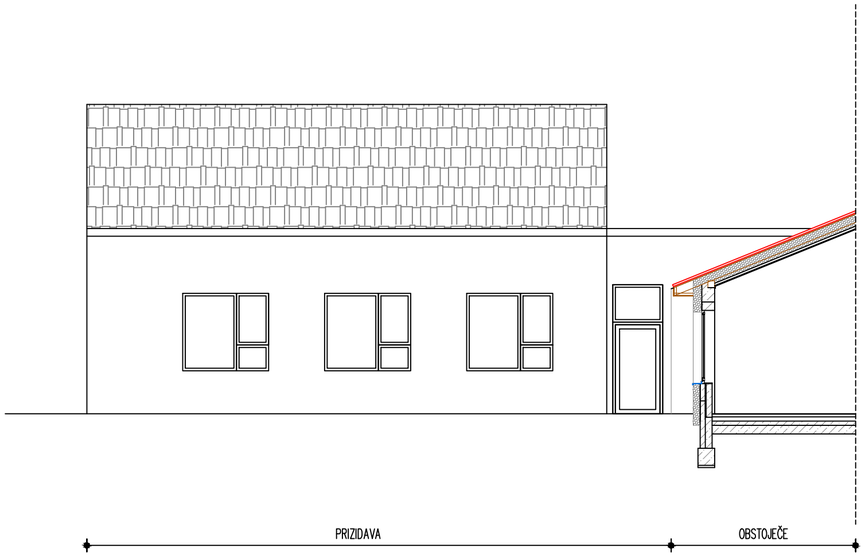

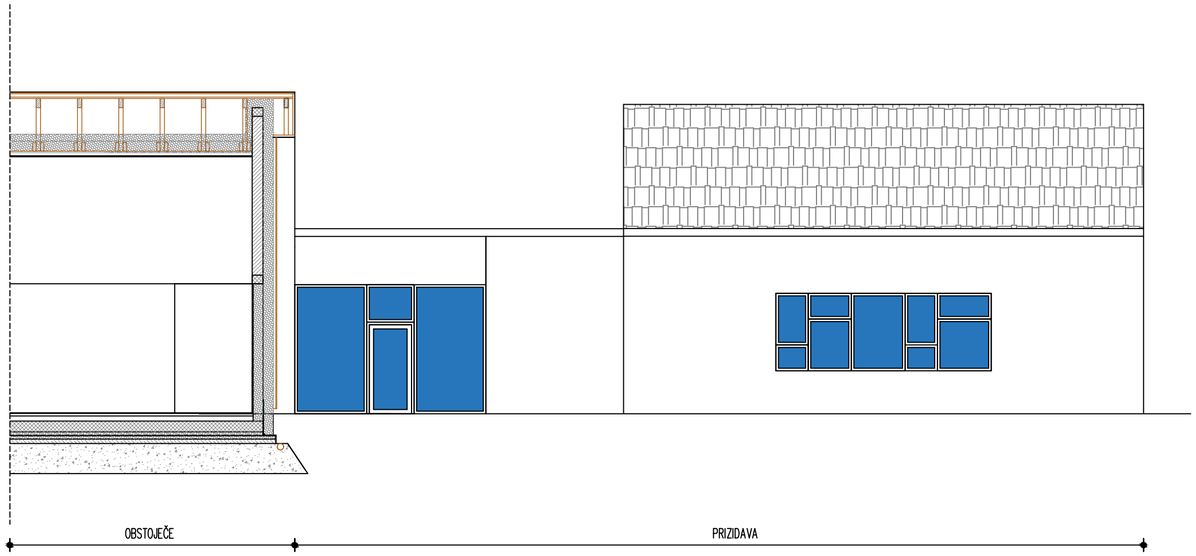

arhdeko d.o.o.
Glavni trg 28 - SI - 2380 Slovenj Gradec
T + 386 2 88 21 680 F +386 2 88 21 681 info@arh-deko.si

Vrsta projekta: PZI	
Vsebina risbe: FASADE 2	
Načrt: TEHNIČNI PRIKAZI	Številka projekta: 3/2024
List številka: 16	Merilo: 1:100 Datum: 6/2025

Objekt: DRUGA FAZA PRIZIDKA K TRETJI OSNOVNI ŠOLI

Investitor: Mestna občina Slovenj Gradec
Šolska ulica 5, 2380 Slovenj Gradec

Odgovorni vodja projekta: Pia Planinšec Koraca, univ.dipl.inž.arh. ZAPS 0421 PA PPN	Podpis:
Odgovorni projektant načrta: Pia Planinšec Koraca, univ.dipl.inž.arh. ZAPS 0421 PA PPN	Podpis:
Sodelavci: Nika Koraca, mag.inž.arh.	Podpis:

© arhdeko d.o.o. • Vsebina načrta je zaščitena lastnina podjetja ARH DEKO d.o.o. Slovenj Gradec.

Evidentiranje sprememb:

TRIDIMENZIONALNI PRIKAZ





