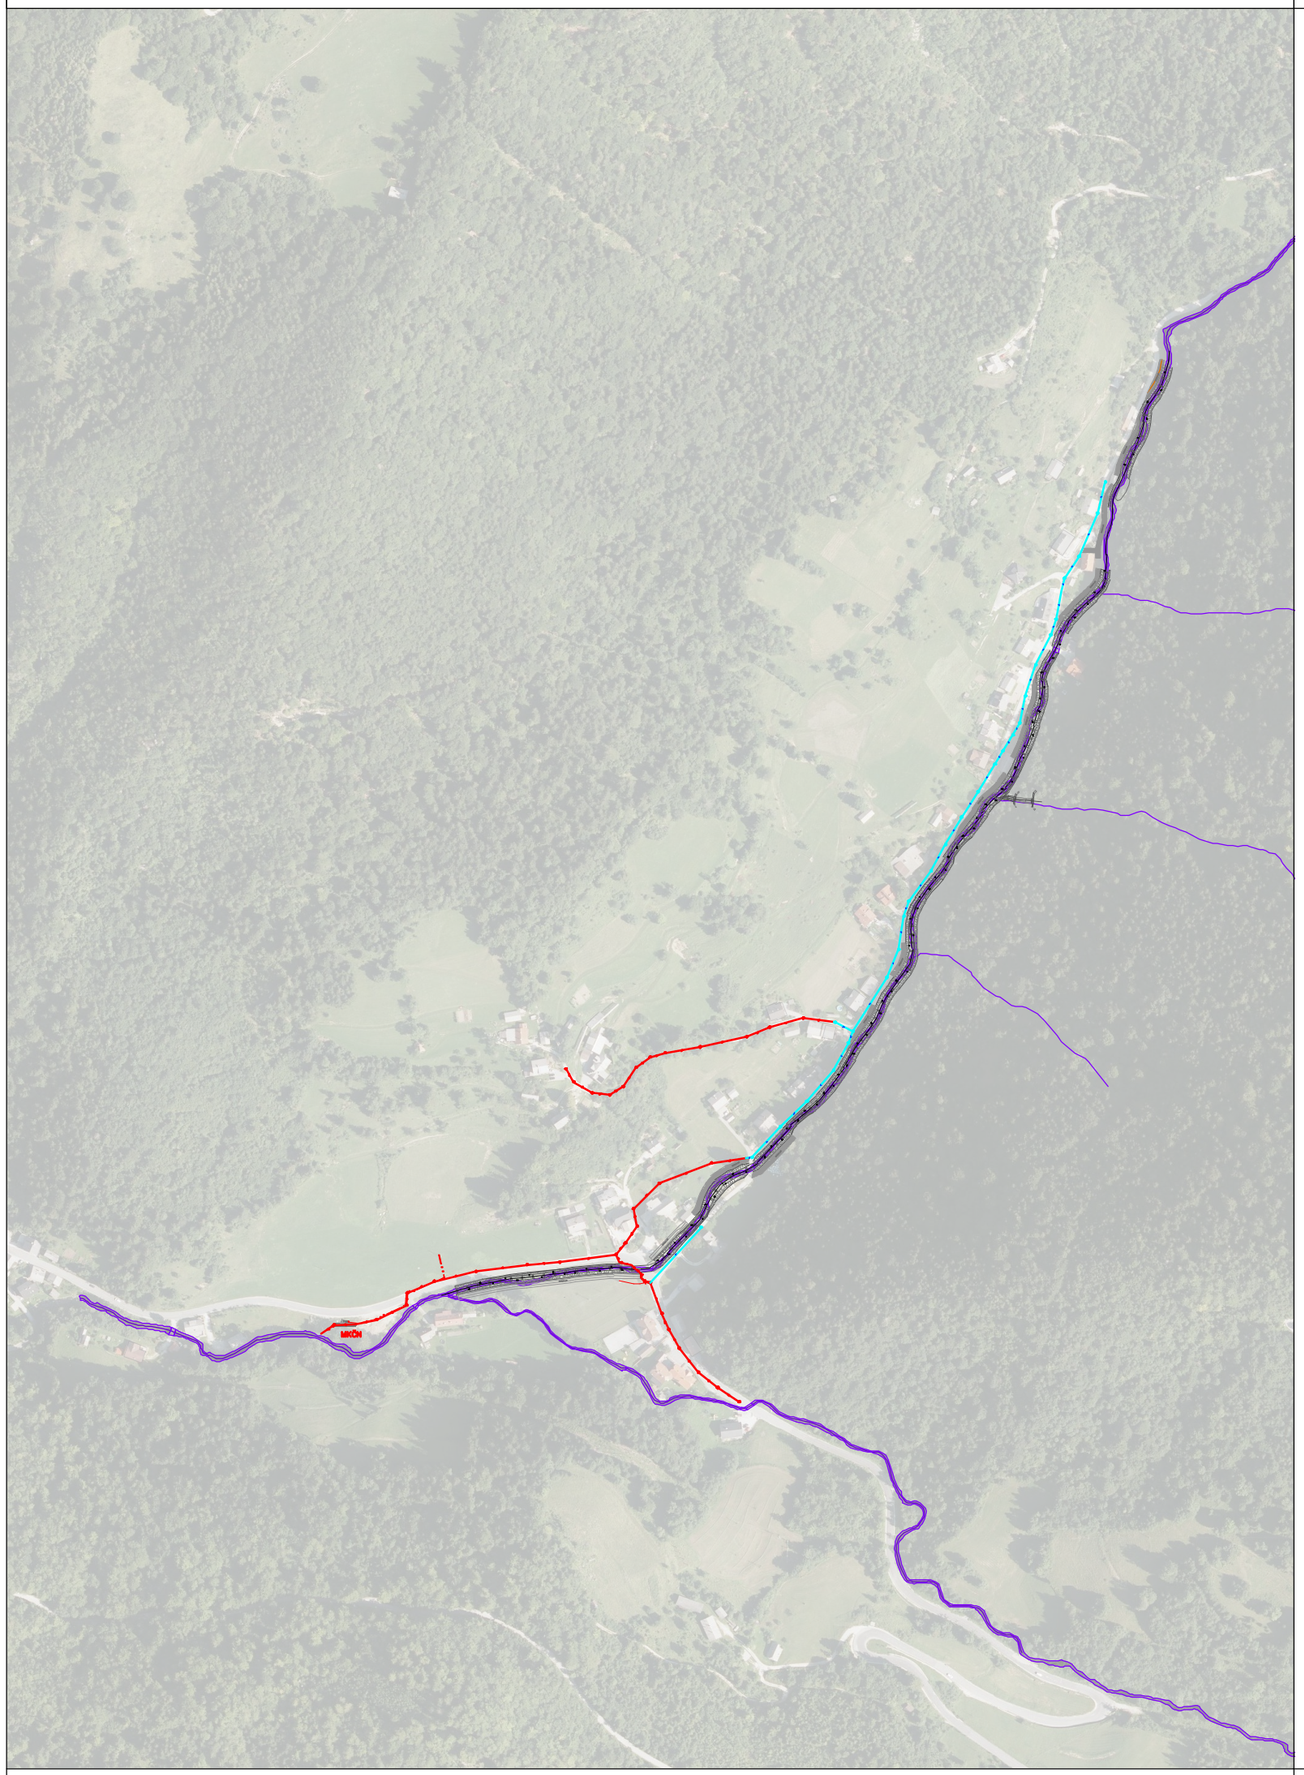


projektirana kanalizacija za odpadne komunalne vode - 1.faza

projektirana kanalizacija za odpadne komunalne vode - 2.faza

predviden EL NN priključek - 2.faza

Pregledna situacija

M 1:5000

standard

investitor:	Občina Kamnik Glavni trg 24 1240 Kamnik			
objekt:	Kanalizacija za komunalne odpadne vode v naselju Krivčevo - I.faza			
vrsta projekta:	PZI			
vrsta načrta:	0/2 NAČRT GRADBENIŠTVA - Načrt kanalizacije			
vsebina načrta:	Pregledna situacija			
odg. vodja projekta:	Gašper Blejec, univ.dipl.inž.grad.		IDENTIF. ŠTEVILKA: G-1872	
odg. projektant:	Peter Berglez, univ.dipl.inž.grad.		IDENTIF. ŠTEVILKA: G-4101	
proj. sodelavci:	Gregor Mihelič, dipl.inž.grad.			
št. projekta:	38/2023	št. načrta:	38/2023-1	list: 3.1
merilo:	1:5000	datum:	februar 2023	