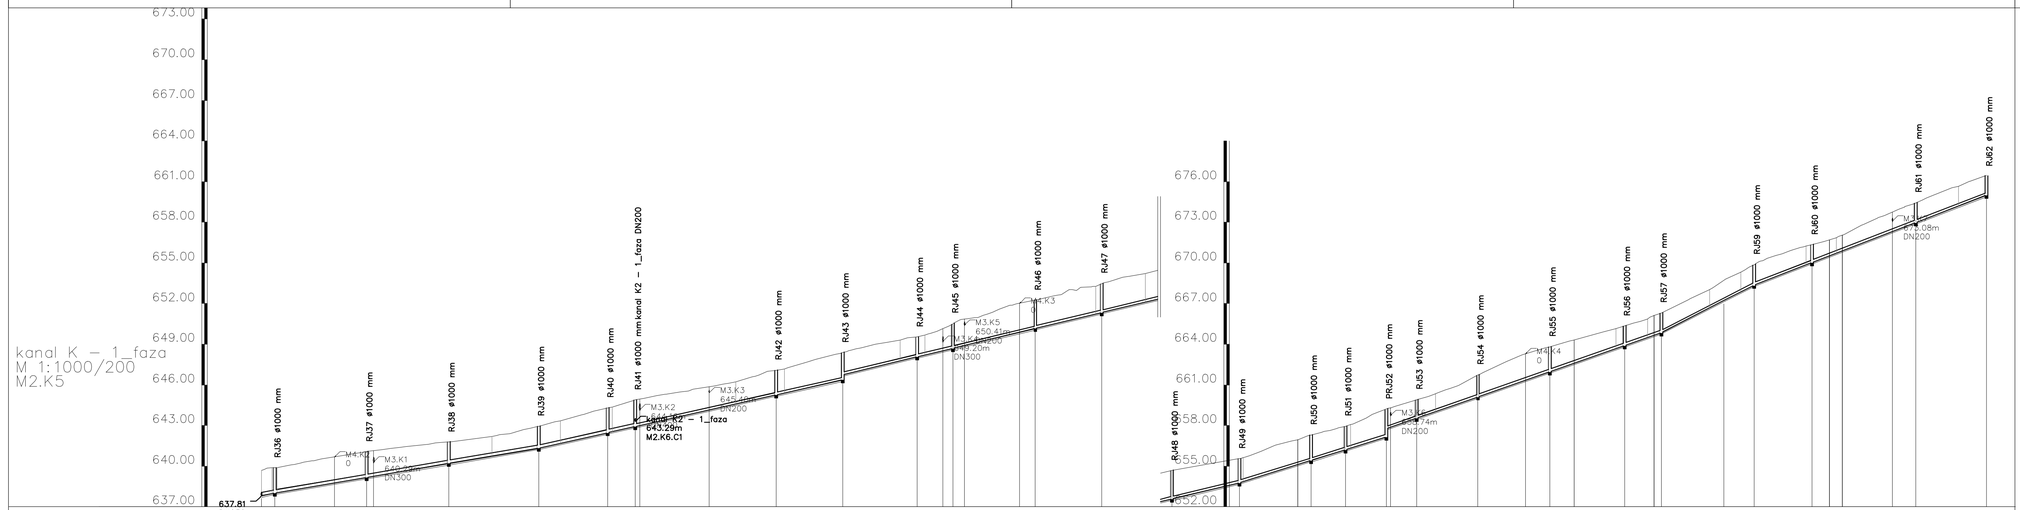


IME		kanal K	RJ36	RJ37	RJ38	RJ39	RJ40	RJ41	RJ42	RJ43	RJ44	RJ45	RJ46	RJ47	RJ48	RJ49	RJ50	RJ51	PRJ52	RJ53	RJ54	RJ55	RJ56	RJ57	RJ58	RJ59	RJ60	RJ61	RJ62
KOTA TERENA		639.67	639.88	641.08	641.80	642.95	644.31	644.89	647.08	648.38	649.53	650.51	652.26	653.47	654.69	655.56	657.31	657.94	659.21	659.91	661.72	663.81	665.35	666.29	667.71	668.87	670.34	674.43	676.46
KOTA IZTOKA, VTOKA		638.05	639.17	639.17	640.20	641.32	642.47	642.92	645.20	646.13	647.07	648.00	650.16	651.34	652.58	653.77	655.42	656.12	657.16	657.76	658.54	659.98	661.90	664.85	667.23	668.37	670.03	672.98	675.00
GLOBINA IZKOPA		1.97	1.98	2.02	1.71	1.74	1.99	2.05	1.93	2.12	1.57	1.91	2.20	2.24	2.22	1.89	1.99	1.82	2.16	1.56	1.47	1.94	1.55	1.55	1.59	1.60	1.42	1.55	1.56
STACIONAŽA		0.00	5.00	26.97	38.84	41.34	69.18	102.23	127.74	132.82	137.83	138.92	165.10	189.77	214.40	216.13	241.84	251.32	257.27	259.29	279.68	285.43	309.98	314.91	335.89	360.77	387.10	399.84	414.91	416.41	426.14	448.68	466.26	475.25	502.72	516.26	539.37	550.51	571.92	601.52	610.13	636.20
DOLŽINA		5.00	33.84		30.34	33.05	25.51	10.09	51.94	24.63	27.44	13.12	30.46	24.55	25.91	24.89	26.33	12.74	15.06	11.23	22.54	26.58	27.47	13.54	23.11	11.14	21.41	38.21	26.07
CEV PROFIL DOLŽINA		PVC DN250 , L=137.83 m							PVC DN200 , L=498.37 m																				
PADEC	4.3	3.4				4.5		4.8	4.8				6.3		7.0				10.3		7.7								

Vzdolžni profili kanalizacije - 1.faza M 1:1000/200

standard

investitor:	Občina Kamnik Glavni trg 24 1240 Kamnik			
objekt:	Kanalizacija za komunalne odpadne vode v naselju Krivčevo - 1.faza			
vrsta projekta:	PZI			
vrsta načrta:	0/2 NAČRT GRADBENIŠTVA - Načrt kanalizacije			
vsebina načrta:	Vzdolžni profili kanalizacije			
odg. vodja projekta:	Gašper Blejec, univ.dipl.inž.grad.		IDENTIF. ŠTEVILKA: G-1872	
odg. projektant:	Peter Berglez, univ.dipl.inž.grad.		IDENTIF. ŠTEVILKA: G-4101	
proj. sodelavci:	Gregor Mihelič, dipl.inž.grad.			
št. projekta:	38/2023	št. načrta: 38/2023-1		list: 3.3
merilo:	1:1000/200	datum: februar 2024		