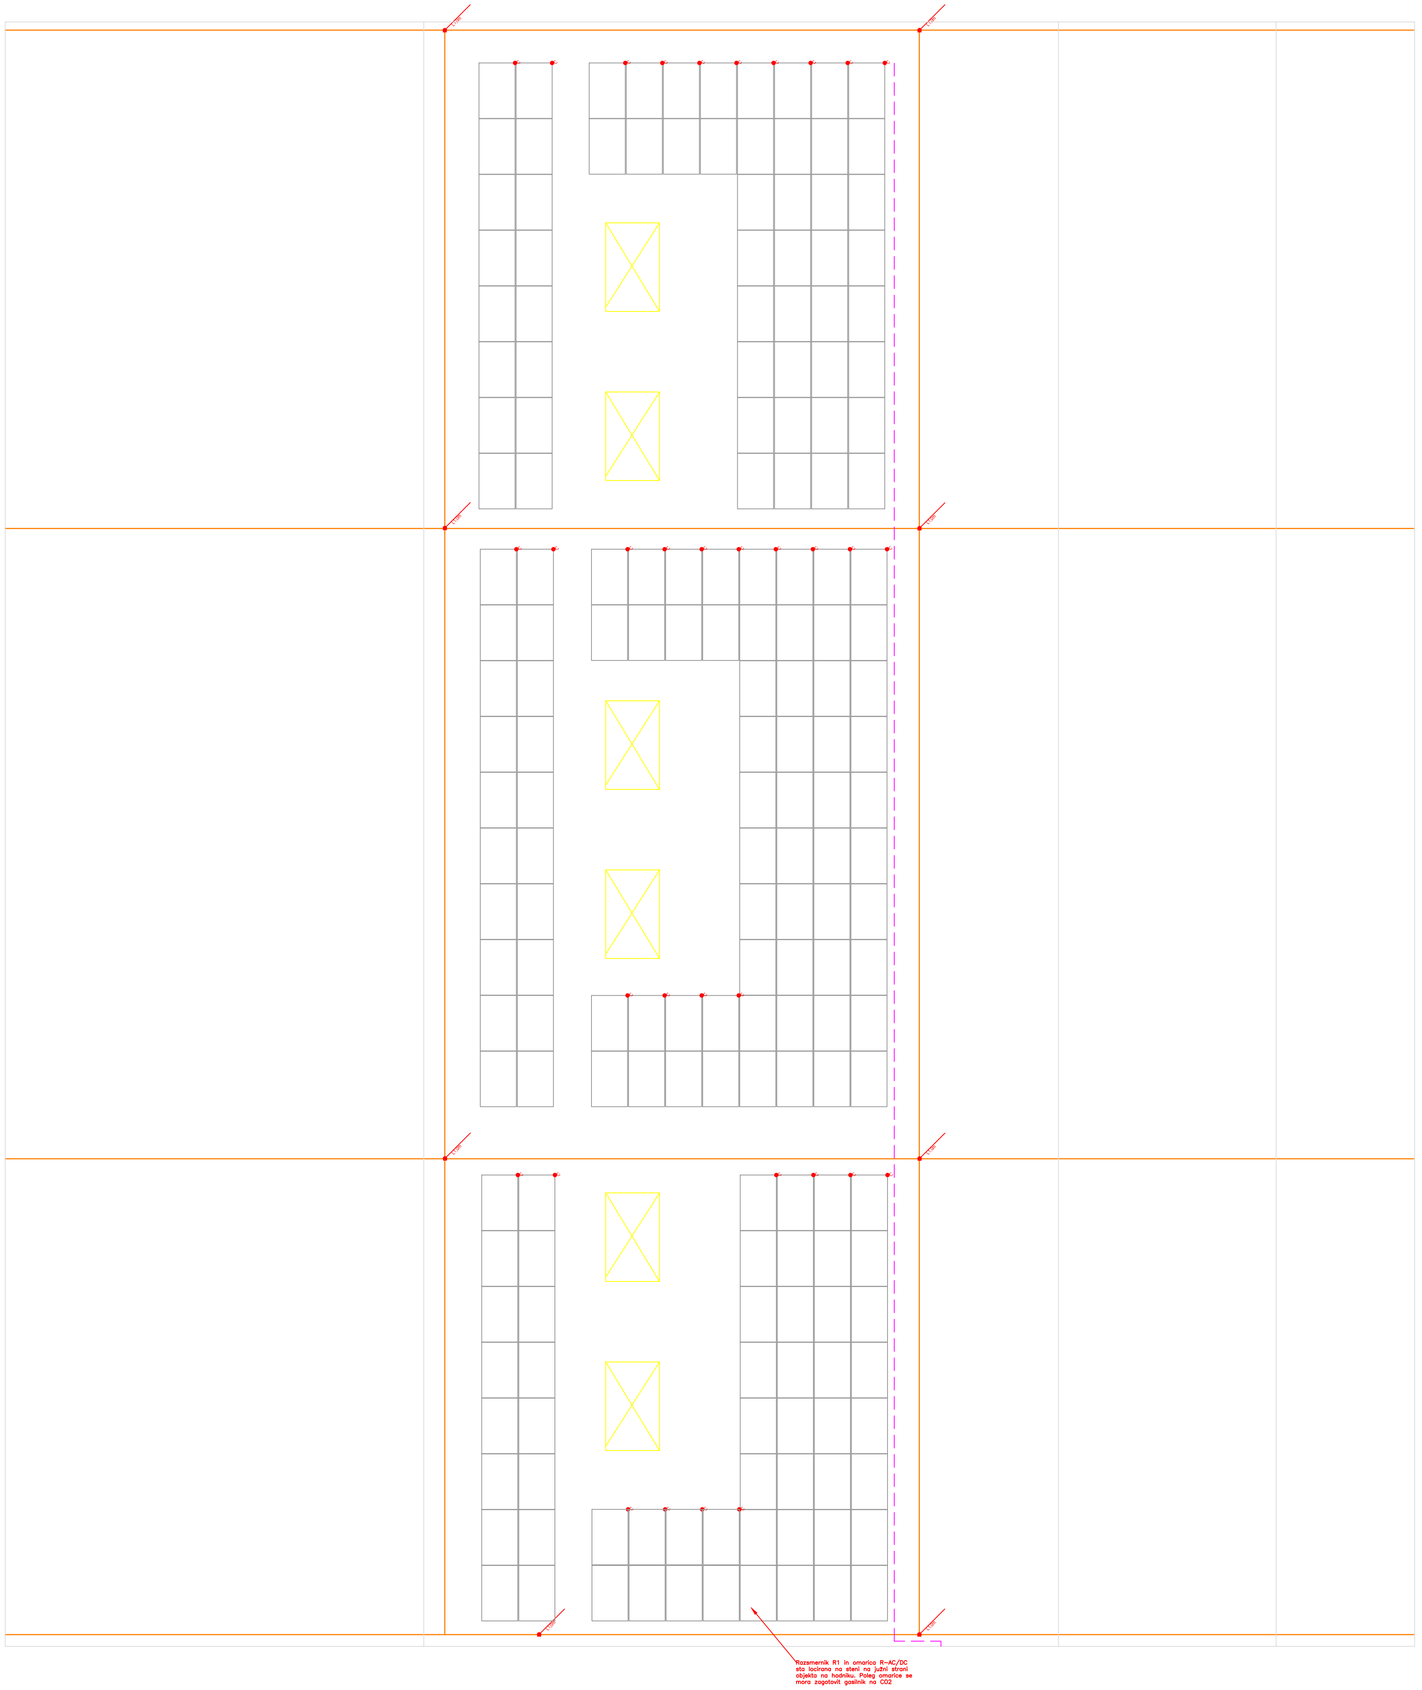

Obstoječa lovilna mreža - valjanec FeZn 20x3mm ali Al 8 8mm

Nova lovilna mreža - vodnik legura Al-legura fi 8mm - kot npr. Franzi, Hermi ali enakovredno

Lovilec iz valjanca FeZn 20x3 ali vodnika Al fi 8mm - dolžine 0.25-0.5m

Lovilna palica 1.0m Al fi 10mm - montirana na konzolo s prilagodljivim kotom ali na betonski podstavek

Sponka vezna iz nerjaveče pločevine RF (A2) - za spajanje dveh vodnikov lovilne mreže Al-legura fi 8mm

Kontaktna sponka za pritrditev vodnika na prevodno maso RF (A2) spoj kovinske prevodne mase z ozemljitvijo

Kabelski kanal - kanal pravilnost gostitve s pokrovom - dimenzij 53 x 60 mm, pozidana plošnovna (perforirana) dolžine vsaj 0,73 mm - kot npr. kanal PNK 6 S 300 PL, Pelcon, upoštevati potrebni spojni material ter nosilne elemente za montažo na podjorne nosilce za trapezne strehe, sponice vijčne 60 mm Zn na spoj - sponice kot npr. S PNK 60 PL, Pelcon ali enakovredno ter vijaki z matico ter podložko nazobčano na strani materiala ter vzmetno podložko proti odvijanju - velikost M6 - opditevati 4 vijačnih/pritrditvenih mesta na spojnico ter 8 vijačnih/pritrditvenih mest na spojno mesto kanala (vzmetno podložko se lahko zamenja z matico s protizobco proti odvijanju);

Predvideni moduli

Strešno okno

ADESCO, družba za energetske in IT rešitve, d.o.o.

Investitor:	**OBČINA DUPLEK** **Trg slovenske osamosvojitve 1** **2241 Spodnji Duplek**
Objekt:	**ŠD Duplek (šolska dvorana** **Osnovne šole Duplek)**
Vsebina:	**Dogradtev strelovoda ter postavitev modulov**

Projekt:	**PZI**	Sestavni del:	**ELEKTROTEHNIKA**
Št.projekta:	**28/2024**		
Št.načrta:	**E-28/2024**	Št.lista:	**E-2**
Merilo:	**1:100**	Datum:	**avgust 2024**

Vodja projekta:	**Jure BOČEK,** **univ.dipl.inž.el. IZS E-1853**
Pooblaščeni inženir:	**Jure BOČEK,** **univ.dipl.inž.el. IZS E-1853**
Projektiral:	**Luka PLEVNIK,** **dipl.inž.el.**
Pregledal:	