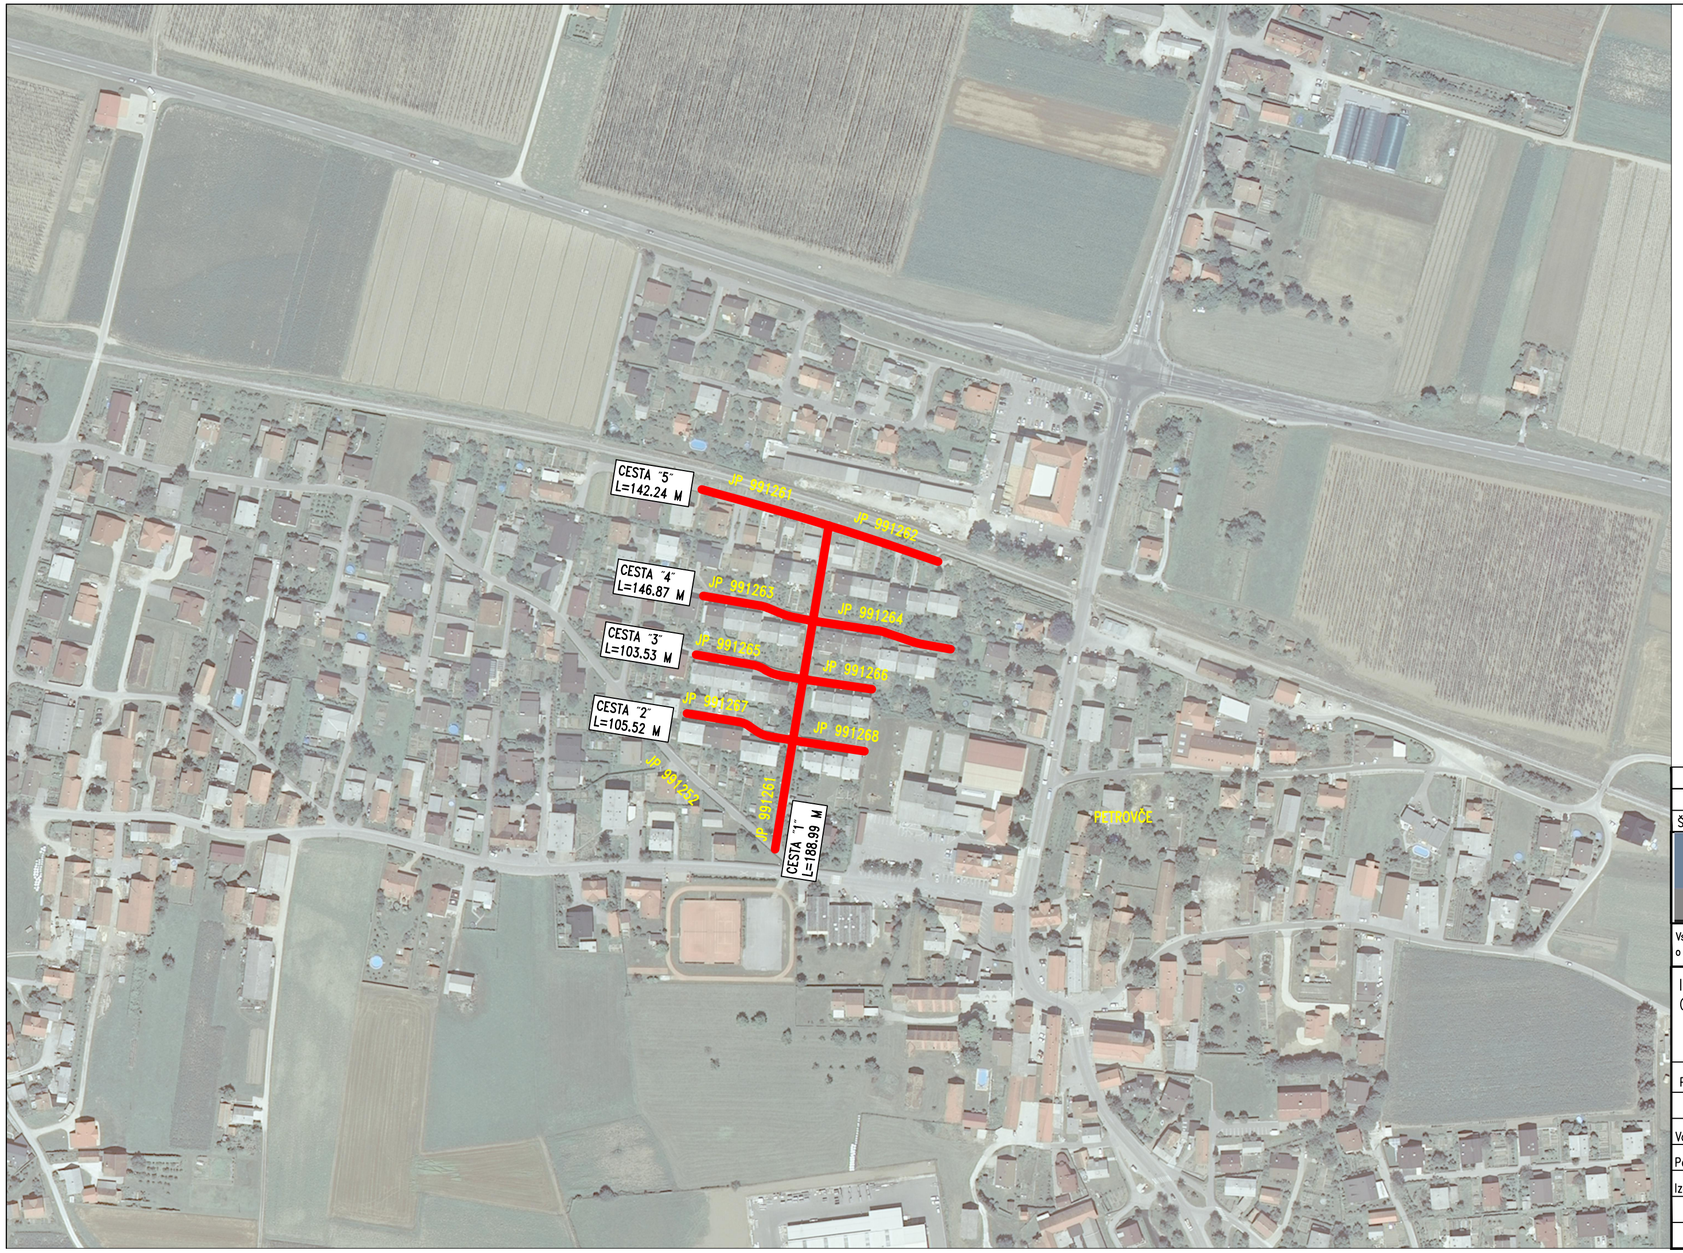


LEGENDA:

PREDVIDENA OBNOVA CEST

OBNOVA JAVNE INFRASTRUKTURE ZA PETROVČE VRT

PREGLEDNA SITUACIJA M 1:2500

S
Z V
J

Št. sprem:	Opis spremembe/dopolnitve:	Datum:	Podpis:

SAVINJAPROJEKT
PROJEKTIRANJE, SVETOVANJE, NADZOR

Vsebina načrta je avtorska lastnina podjetja SAVINJAPROJEKT d.o.o. ŽALEC in je zaščitena z zakonom o avtorskih pravicah (Ur.l.RS št. 21/95). Kopiranje in dajanje obvesti o njeni vsebini ni dovoljeno, če ni posebej odobreno. Za vsa opravila, ki so v nasprotju s tem določilom, je zakonsko predvideno denarno nadomestilo za nastalo škodo

Investitor:
OBČINA ŽALEC, Ul. Savinjske čete 5, 3310 ŽALEC

Naziv projekta:
OBNOVA JAVNE INFRASTRUKTURE ZA PETROVČE VRT

Projektant:	SAVINJAPROJEKT d.o.o.	Ident.številka	IZS 0636	
	Ime:	Ident.št.:	Podpis:	
Vodja projektiranja:	Gorazd Pulko, univ.dipl.inž.grad.	G-0275		
Pooblaščeni inženir:	Aljaž Žolnir, univ.dipl.inž.grad.	G-4204		
Izdelal:				
		Datum: Marec 2024		

Tehnični prikazi:
PREGLEDNA SITUACIJA

Vrsta načrta:
2. NAČRT JAVNE INFRASTRUKTURE

Št.projekta: 16/2021	Št.načrta: 16/2021	
Vrsta projekta:	Merilo:	List.št.
PZI	M 1:2500	1.