
GP-1

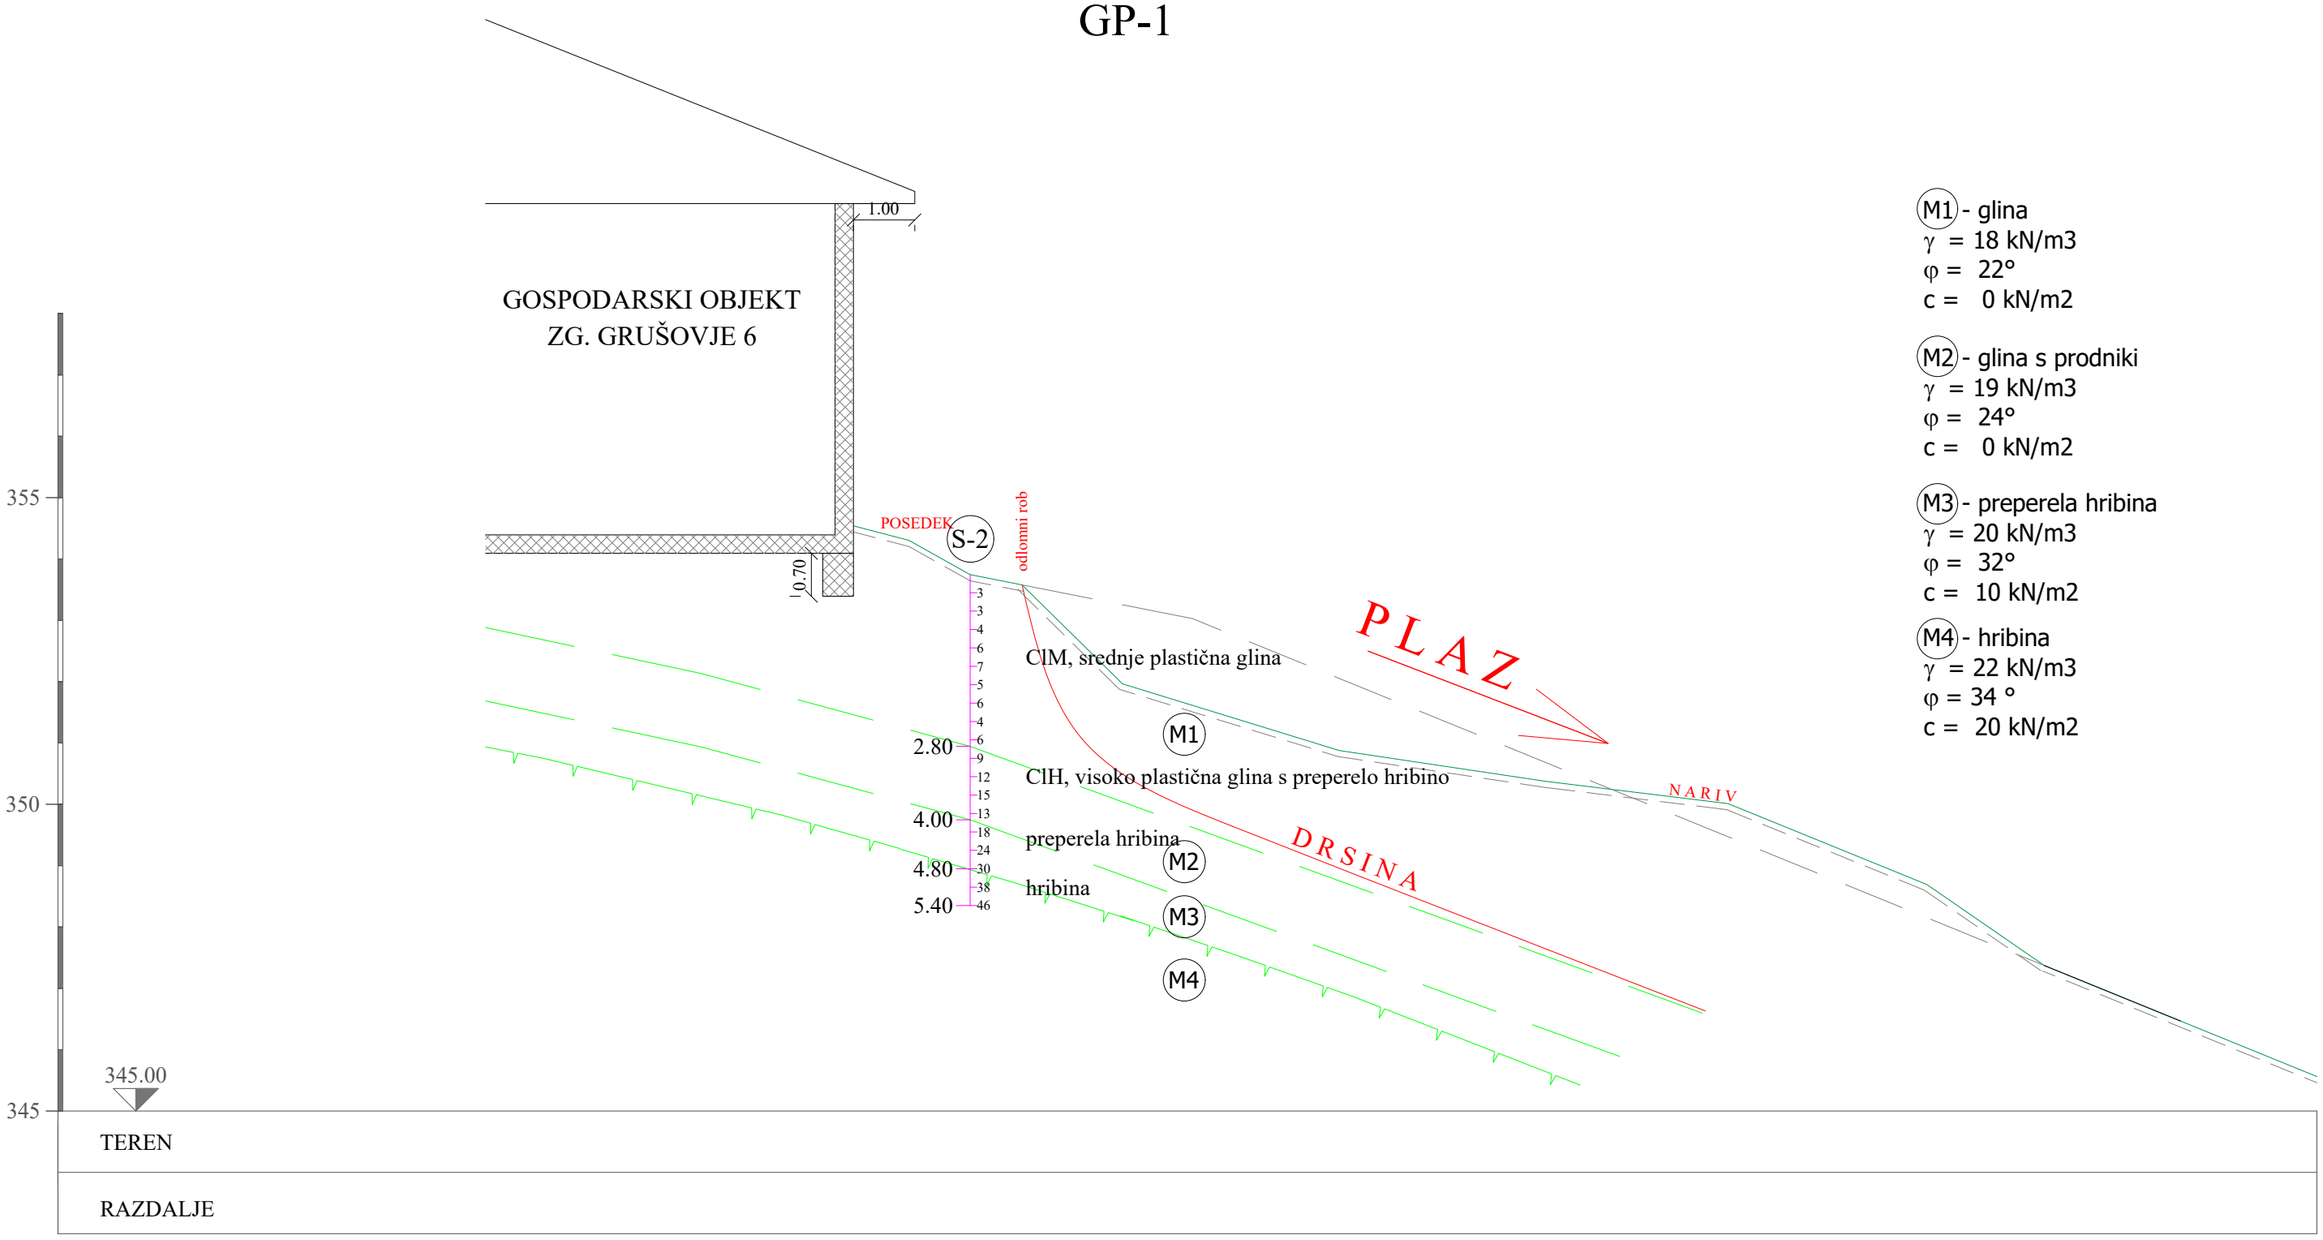

M1 - glina
γ = 18 kN/m3
φ = 22°
c = 0 kN/m2

M2 - glina s prodniki
γ = 19 kN/m3
φ = 24°
c = 0 kN/m2

M3 - preperela hribina
γ = 20 kN/m3
φ = 32°
c = 10 kN/m2

M4 - hribina
γ = 22 kN/m3
φ = 34 °
c = 20 kN/m2

Sprememba:		Datum:	Podpis:
Sprememba:		Datum:	Podpis:
Naročnik:	Občina Oplotnica Goriška cesta 4 2317 Oplotnica	Objekt:	Zaščita gospodarskega poslopja Zgornje Grušovje 6
Projektant:	GEOING PODJETJE ZA GEOTEHNIČNI IN GRADBENI INŽENIRING d.o.o. Primorska ul. 10, 2000 MARIBOR IZS 1379	Del objekta:	
		Vrsta načrta/prikaza:	IDP- Idejni projekt

Naziv:	ime in priimek	Ident. št.:	podpis
OP:	Stanislav Dokl, u.d.i.g.	G - 1377	
Obdelal:	Leon Štelcer, d.i.g.		
Datum:	november 2024	Merilo:	1 : 200

Vsebina risbe (dokumenta):	GEOTEHNIČNI PREČNI PREREZ GP-1		
Vrsta projekta:	IDP	št. proj.:	112 - XI / 24
Klas. oznaka:		št. odmika:	
Ident. oznaka:		Priloga:	3