
VP-1

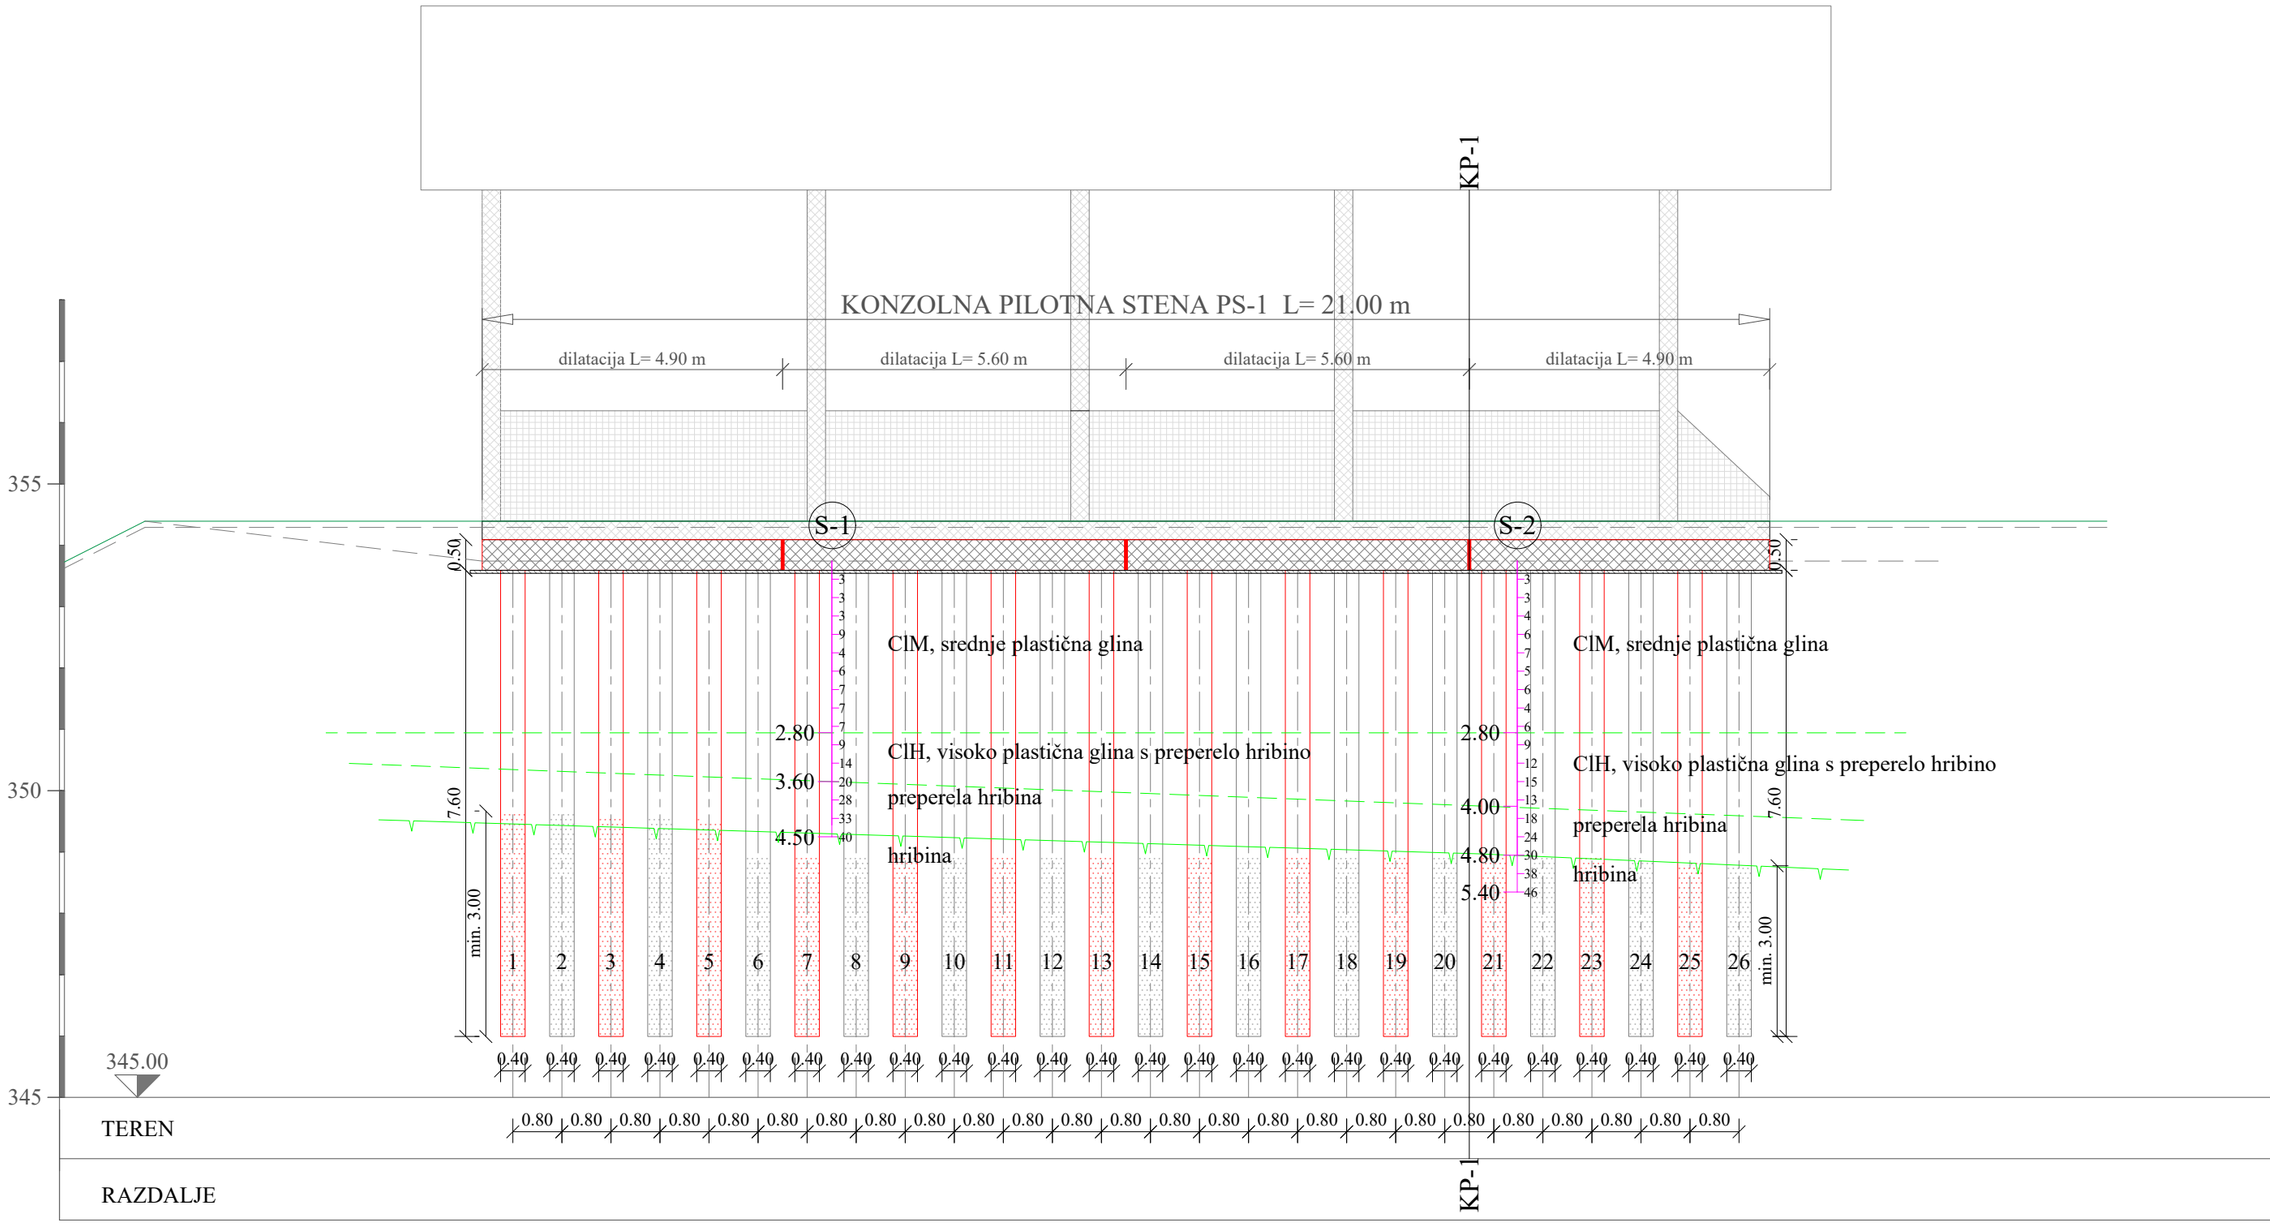

Sprememba:				Datum:	Podpis:
Sprememba:				Datum:	Podpis:
Naročnik:	Občina Oplotnica Goriška cesta 4 2317 Oplotnica			Objekt:	Zaščita gospodarskega poslopja Zgornje Grušovje 6
Projektant:	GEOING PODJETJE ZA GEOTEHNIČNI IN GRADBENI INŽENIRING d.o.o. Primorska ul. 10, 2000 MARIBOR IZS 1379			Del objekta:	
				Vrsta načrta/prikaza:	IDP- Idejni projekt
Naziv:	ime in priimek	Ident. št.:	podpis	Vsebina risbe (dokumenta):	VZDOLŽNI PREREZ VP-1
OP:	Stanislav Dokl, u.d.i.g.	G - 1377			
Obdelal:	Leon Štelcer, d.i.g.				
				Vrsta projekta: IDP	št. proj.: 112 - XI / 24
				Klas. oznaka:	št. odmika:
Datum:	november 2024	Merilo:	1 : 100	Ident. oznaka:	Priloga: 7