
PILOTI
M 1:50


ARMATURNA RISBA
PILOTNE STENE
M 1:20

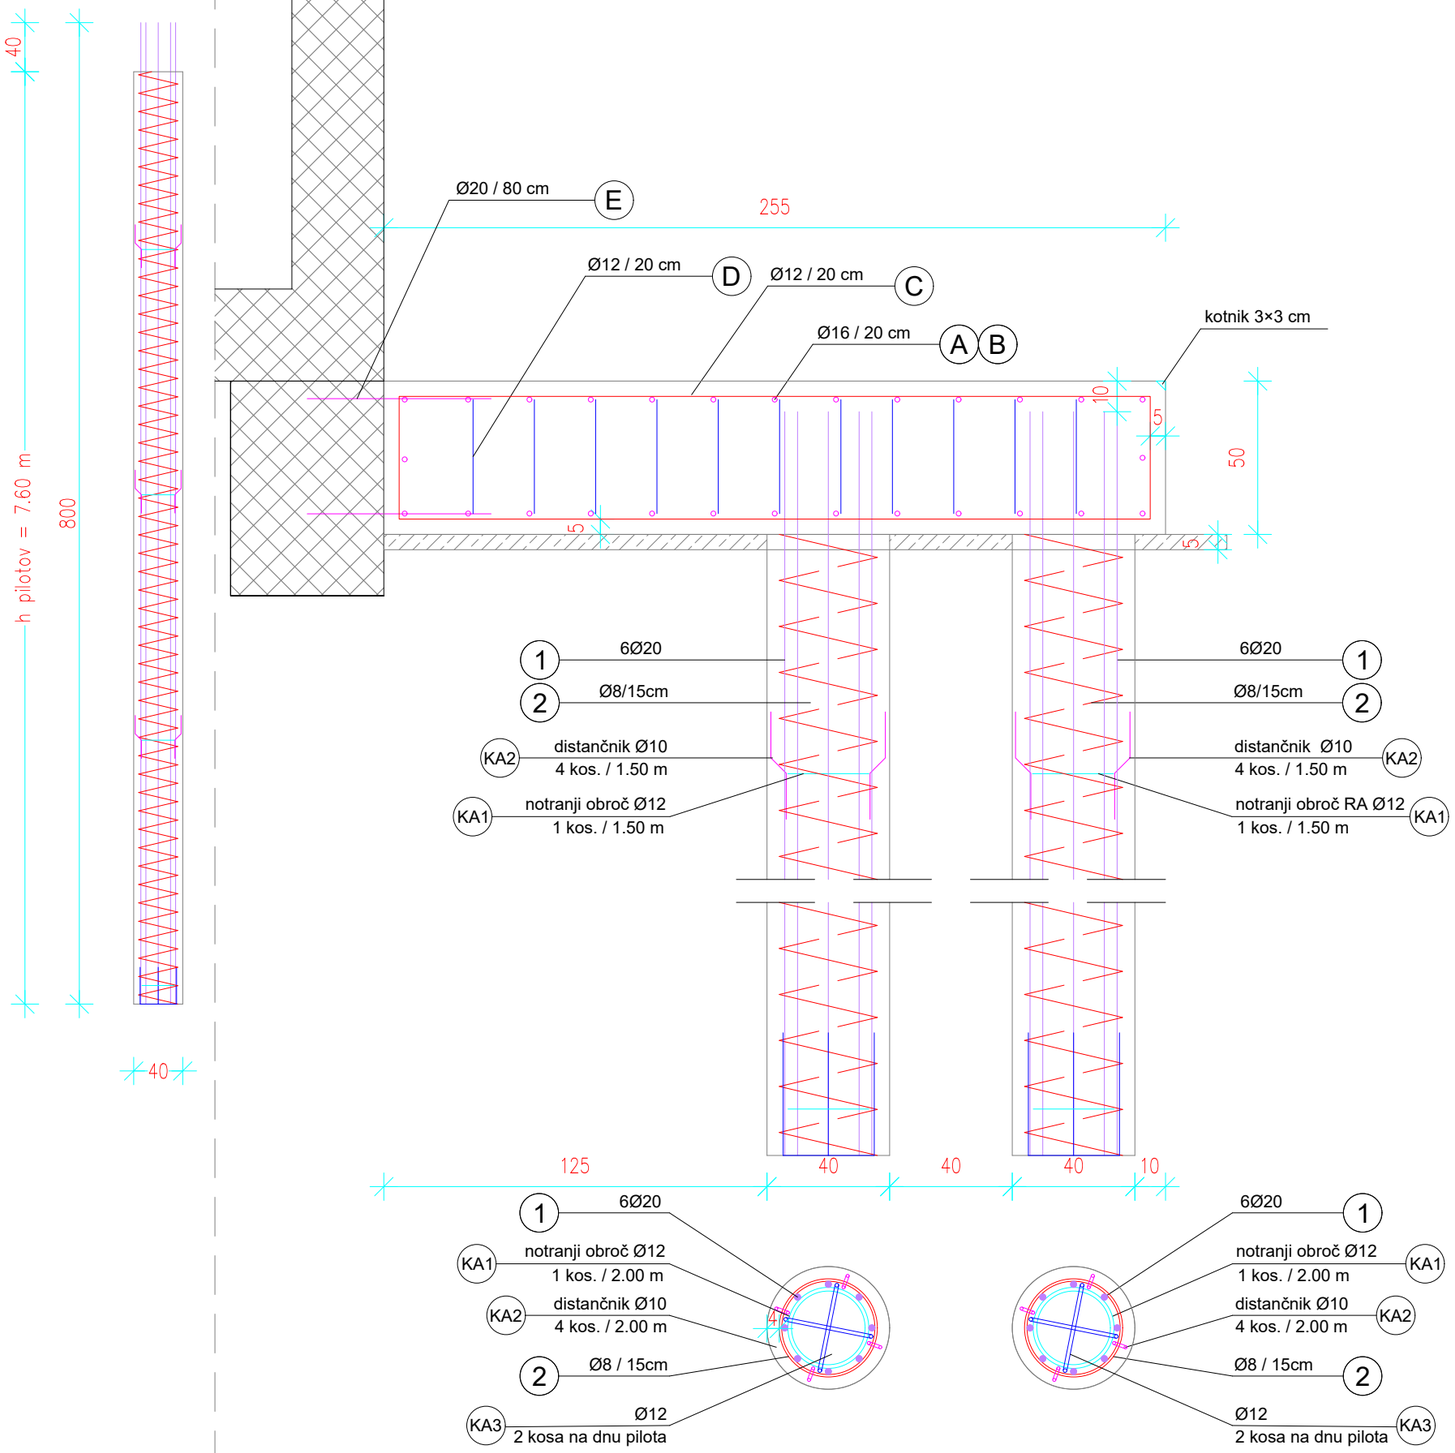

OBLIKA ARMATURE

ARMATURA V PILOTIH:

1 Ø20
26 × 6 kosov = 156 kosov
L = 8.00 m

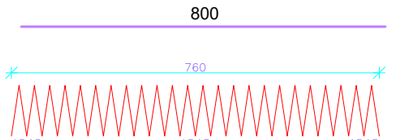


2 Ø8 / 15cm
26 kosov
L = 52.00 m

DODATNA - KONSTRUKTIVNA ARMATURA V PILOTIH:


KA1 Ø12
1 kos / 2.00 m
l = 1.00 m



KA2 Ø12
4 kos / 2,00 m
l = 0.37 m

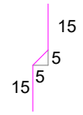


KA3 Ø12/20cm
2 kosa na dnu pilota
2 × 26 kosov
l = 1.10 m

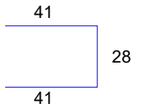


ARMATURA V GREDI:


A Ø16/20cm
2 × 28 kosov
l = 5.50 m

 


B Ø16/20cm
2 × 28 kosov
l = 4.80 m

 

C Ø12/20cm
2 × 24 kosov
2 × 27 kosov
l = 6.10 m

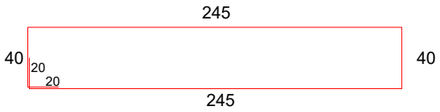

D Ø12/20cm
8 × 11 kosov
l = 1.60 m

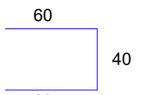

E Ø20/80cm
2 × 26 kosov
l = 0.70 m

LEGENDA:

B500(B) REBRASTA ARMATURA
C25/30, XC2, Dmax=16mm (PILOTI)
a = 4 cm (PILOTI)

C25/30 XD3, XF4 (GREDA)
a = 5 cm (GREDA)

C16/20 (PODBETON)
d= 5 cm

Sprememba:		Datum:	Podpis:
Sprememba:		Datum:	Podpis:
Naročnik: Občina Oplotnica, Goriška cesta 4, 2317 Oplotnica		Objekt: Zaščita gospodarskega poslopja Zgornje Grušovje 6	
Projektant: GEOING, PODJETJE ZA GEOTEHNIČNI IN GRADBENI INŽENIRING d.o.o., Primorska ul. 10, 2000 MARIBOR, IZS 1379		Del objekta:	
		Vrsta načrta/prikaza: IDP - Idejni projekt	
Naziv:	ime in priimek: Stanislav Dokl, u.d.i.g.	Ident. št.: G - 1377	podpis
OP:			
Obdelal:	Leon Štelcer, d.i.g.		
Vsebina risbe (dokumenta): ARMATURNA RISBA PILOTNE STENE			
Vrsta projekta: IDP		št. proj.: 112 - XI / 24	
Klas. oznaka:		št. odmika:	
Datum: november 2024	Merilo: 1 : 20	Ident. oznaka:	Priloga: 8