NAVOR
PROJEKTIRANJE, STORITVE IN RAZISKAVE, D.O.O.

PROJEKTNA DOKUMENTACIJA ZA IZVEDBO GRADNJE
PZI

0	**ZBIRNI NAČRT**

naziv gradnje:	**PARKIRIŠČA STARA ŠOLA**

investitor:	**OBČINA ŠMARJE PRI JELŠAH** **Aškerčev trg 15** **3240 Šmarje pri Jelšah**		
številka:	**21/23**	datum:	**december 2024**

VSEBINA ZBIRNEGA NAČRTA

I.	Obrazci - naslovna stran projektne dokumentacije priloga 1A - podatki o udeleženih strokovnjakih pri projektiranju priloga 1B - izjava projektanta in vodje projektiranja, priloga 2B - kazalo vsebine projekta priloga 3 - splošni podatki o gradnji priloga 4A - splošni podatki o objektih priloga 4B - splošni podatki o zemljiščih za gradnjo priloga 4C - izjava izvajalca pregleda pri neuporabi priporočene metode priloga 2D – ni potrebno
II.	Zbirno tehnično poročilo - opis objekta in njegovih značilnosti, - povzetek tehničnih poročil vseh načrtov - opis izolnjevanja bistvenih in drugih zahtev - opis izpolnjevanja bistvenih in drugih zahtev - navedba in utemeljitev dopustnih manjših odstopanj - opis in utemeljitev odstopanj od izpolnjevanja bistvenih in drugih zahtev, če pri spreminjanju objekta izpolnjevanje bistvenih in drugih zahtev zaradi tehnične neizvedljivosti ali nesorazmernosti stroškov ni v celoti zagotovljeno - utemeljitev, da se gradbenotehnično stanje objekta ne poslabšuje
III.	Lokacijski prikazi - pregledna situacija - prikaz situacije, zunanje ureditve in odprtih površin na gradbeni parceli - prikaz priključevanja objekta na gospodarsko javno infrastrukturo ter prikazi zaščite in prestavitev infrastrukturnih vodov s prikazom nove gospodarske javne infrastrukture, ki se izdela v enakem merilu kot grafični prikazi v projektni dokumentaciji za pridobitev mnenj in gradbenega dovoljenja, ter - grafični in drugi podatki za zakoličbo ter georeferenciranje objekta v prostoru. - prikaz dopustnih manjših odstopanj na tistih lokacijskih DGD, ki prikazujejo značilnosti objekta drugače, kot je določeno v DGD – ni potrebno
IV.	Izkazi - Izkaz požarne varnosti, izdelan v skladu s predpisi, ki urejajo požarno varnost - Izkaz energijskih lastnosti stavbe, izdelan v skladu s predpisi, ki urejajo učinkovito rabo energije v stavbah - Izkaz zaščite pred hrupom v stavbah, izdelan v skladu s predpisi, ki urejajo zaščito pred hrupom v stavbah - Izkaz energijskih karakteristik prezračevanja stavbe, izdelan v skladu s predpisi, ki urejajo prezračevanje in klimatizacijo stavb - Drugi izkazi, če tako določajo predpisi, ki urejajo bistvene in druge zahtev

PRILOGA 1A

NASLOVNA STRAN PROJEKTNE DOKUMENTACIJE

INVESTITOR		
INVESTITOR 1		
ime in priimek ali naziv družbe		**OBČINA ŠMARJE PRI JELŠAH**
naslov ali poslovni naslov družbe		**Aškerčev trg 15, 3240 Šmarje pri Jelšah**
INVESTITOR 2		
ime in priimek ali naziv družbe		
naslov ali poslovni naslov družbe		
PODATKI O GRADNJI		
naziv gradnje		**PARKIRIŠČA STARA ŠOLA**
naziv gradnje se določi po namenu glavnega objekta		
VRSTE GRADNJE		
označiti vse ustrezne vrste gradnje	**X**	**NOVOGRADNJA - NOVOZGRAJEN OBJEKT**
		NOVOGRADNJA - PRIZIDAVA
		REKONSTRUKCIJA
		SPREMEMBA NAMEMBNOSTI
		ODSTRANITEV CELOTNEGA OBJEKTA
		LEGALIZACIJA
		MANJŠA REKONSTRUKCIJA
PODATKI O PROJEKTNI DOKUMENTACIJI		
vrsta dokumentacije (DPP, DGD, PZI, PZO, PID, DL)		**PZI** (projektna dokumentacija za izvedbo gradnje)
številka projekta		**21/23**
datum izdelave		**december 2024**
datum spremembe		
PODATKI O PROJEKTANTU		
projektant (naziv družbe)		**NAVOR, d.o.o.**
naslov		**Ulica XIV. divizije 12, 3000 Celje**
odgovorna oseba projektanta		**Nataša Rovan-Gračner**
podpis odgovorne osebe projektanta		NAVOR PROJEKTIRANJE, STORITVE IN RAZISKAVE, D.O.O. 3
PODATKI O IZDELOVALCU OSNOVNEGA PRIKAZA / NAČRTA		
izdelovalec osnovnega prikaza / načrta		**Alojz Rovan, univ.dipl.inž.grad.**
identifikacijska številka		**IZS PI G-0258**
projektant izdelovalca osnovnega načrta (naziv družbe)		**NAVOR, d.o.o.**
naslov		**Ulica XIV. divizije 12, 3000 Celje**
PODATKI O VODJI PROJEKTIRANJA		
VODJA PROJEKTIRANJA		**Alojz Rovan, univ.dipl.inž.grad.**
identifikacijska številka		**IZS PI G-0258**
podpis vodje projektiranja		ALOJZ ROVAN univ. dipl. inž. grad. IZS G-0258

PRILOGA 1B

UDELEŽENI STROKOVNJAKI PRI PROJEKTIRANJU

UDELEŽENI STROKOVNJAKI PRI PROJEKTIRANJU	
POOBLAŠČENI ARHITEKTI	
ime in priimek, strokovna izobrazba, identifikacijska številka	
navedba gradiv, ki so jih izdelali	
POOBLAŠČENI INŽENIRJI S PODROČJA GRADBENIŠTVA	
ime in priimek, strokovna izobrazba, identifikacijska številka	**Alojz Rovan, univ.dipl.inž.grad., IZS G-0285**
navedba gradiv, ki so jih izdelali	**2 Načrt s področja gradbeništva**
POOBLAŠČENI INŽENIRJI S PODROČJA ELEKTROTEHNIKE	
ime in priimek, strokovna izobrazba, identifikacijska številka	**Srečko Mašera, univ.dipl.inž.el. IZS E2419**
navedba gradiv, ki so jih izdelali	**3 Načrt s področja elektro tehnike – načrt prestavitev SN in NN vodov**
POOBLAŠČENI INŽENIRJI S PODROČJA STROJNIŠTVA	
ime in priimek, strokovna izobrazba, identifikacijska številka	
navedba gradiv, ki so jih izdelali	
POOBLAŠČENI INŽENIRJI S PODROČJA TEHNOLOGIJE	
ime in priimek, strokovna izobrazba, identifikacijska številka	
navedba gradiv, ki so jih izdelali	
POOBLAŠČENI INŽENIRJI S PODROČJA POŽARNE VARNOSTI	
ime in priimek, strokovna izobrazba, identifikacijska številka	
navedba gradiv, ki so jih izdelali	
POOBLAŠČENI INŽENIRJI S PODROČJA GEOTEHNOLOGIJE IN RUDARSTVA	
ime in priimek, strokovna izobrazba, identifikacijska številka	
navedba gradiv, ki so jih izdelali	
POOBLAŠČENI INŽENIRJI S PODROČJA GEODEZIJE	
ime in priimek, strokovna izobrazba, identifikacijska številka	**Bogdan Jančič, univ.dipl.inž.geod. IZS Geo0400**
navedba gradiv, ki so jih izdelali	**8 Načrt s področja geodezije**
POOBLAŠČENI INŽENIRJI S PODROČJA PROMETNEGA INŽENIRSTVA	
ime in priimek, strokovna izobrazba, identifikacijska številka	
navedba gradiv, ki so jih izdelali	
POOBLAŠČENI KRAJINSKI ARHITEKTI	
ime in priimek, strokovna izobrazba, identifikacijska številka	
navedba gradiv, ki so jih izdelali	
POOBLAŠČENI PROSTORSKI NAČRTOVALCI	
ime in priimek, strokovna izobrazba, identifikacijska številka	
navedba gradiv, ki so jih izdelali	
STROKOVNJAKI DRUGIH STROK	
ime in priimek, strokovna izobrazba	
navedba gradiv, ki so jih izdelali	

Neustrezno izpustiti ali po potrebi dodati vrstice.
Pri DPP, DGD se kot "gradiva, ki so jih izdelali" navedejo kakršna koli gradiva, ki jih vodja projektiranja uporabi pri pripravi zbirnega prikaza (skice, risbe, detajli, izračuni, strokovne podlage, ki jih pred izdelavo zahtevajo področni predpisi, npr. geodetski načrt, geomehansko poročilo), vključno s tehničnimi prikazi; pri PZI, PID se navedejo načrti, pri PZO, DL tehnični prikazi oz. posnetki obstoječega stanja.

PRILOGA 2B
IZJAVA PROJEKTANTA IN VODJE PROJEKTIRANJA V PZI

PROJEKTANT	
projektant (naziv družbe)	**NAVOR, d.o.o.**
naslov	**Ulica XIV. divizije 12, Celje**
odgovorna oseba projektanta	**Nataša Rovan - Gračner**

IN VODJA PROJEKTIRANJA	
vodja projektiranja	**Alojz Rovan**

IZJAVLJAVA:

da je projektna dokumentacija za izvedbo gradnje (PZI):

številka projekta	**21/23**
datum izdelave	**december 2024**

- skladna z zahtevami prostorskega izvedbenega akta;

- da so bili v izdelavo projektne dokumentacije vključeni ustrezni pooblaščeni arhitekti, pooblaščeni krajinski arhitekti in pooblaščeni inženirji s področja gradbeništva, elektrotehnike, strojništva, tehnologije, požarne varnosti, geotehnologije in rudarstva, geodezije ali prometnega inženirstva ter strokovnjaki z drugih strokovnih področij, katerih strokovne rešitve so glede na namen in zahtevnost objekta ter namen izdelave projektne dokumentacije potrebni, tako da je ta izdelana celovito in medsebojno usklajena, in

- da je s projektno dokumentacijo v celoti zagotovljeno izpolnjenjevanje bistvenih in drugih zahtev objekta.

vodja projektiranja	**PI Alojz Rovan, univ.dipl.inž.grad.**
identifikacijska številka	**IZS G-0258**
podpis vodje projektiranja	ALOJZ ROVAN univ. dipl. inž. grad. IZS G-0258
odgovorna oseba projektanta	**Nataša Rovan - Gračner**
podpis odgovorne osebe projektanta	NAVOR PROJEKTIRANJE, STORITVE IN RAZISKAVE, D.O.O. 3

PRILOGA 3

KAZALO VSEBINE PROJEKTA

KAZALO NAČRTOV

PZI
po potrebi dodati vrstice

PID
navesti tiste načrte, ki so dopolnjeni ali izdelani na novo

naziv načrta	številka načrta	naziv načrta	številka načrta
Zbirni načrt	**21/23**		
Načrt parkirišča za osebna vozila	**21/23-G**		
Načrt prestavitve SN in NN vodov	**OVI-P-1371/24-E**		

po potrebi dodati vrstice

KAZALO ELABORATOV IN ŠTUDIJ

PZI
po potrebi dodati vrstice

naziv elaborata, študije	št.	naziv elaborata, študije	št.
Geodetski načrt	**06/04/2023**		
Geološko geomehansko poročilo	**geol. - geom. por. Šmarje pri Jelšah V/2024**		

po potrebi dodati vrstice

PRILOGA 4A
SPLOŠNI PODATKI O GRADNJI

PODATKI O GRADNJI	
naziv gradnje	**PARKIRIŠČA STARA ŠOLA**
kratek opis gradnje	**Na območju med staro šolo (stavba št. 1234) in Šmarskim potokom oz. asfaltirano peš potjo je načrtovana izgradnja 50-tih parkirišč. Dostop oz. uvoz na parkirišča od št. 1 do 41 je predviden iz Cankarjeve ulice (krajevna cesta, šifra pododseka 407101). Do parkirišč od št 42 do 50 pa se bo dostopalo iz obstoječega uvoza pod staro šolo, na lokacijo levo in desno od obstoječe TP -** trafo postaje**.**
navedba objektov in njihovih značilnosti	
glavni objekt, če je določen	**PARKIRIŠČA STARA ŠOLA**
klasifikacija objekta po CC-SI	**21122 Parkirišča izven vozišča 50,6%** **21121 Lokalne ceste in javne poti 49,4%**
pomožni objekti	**Oporni zidovi**
naštej	
objekt z vplivi na okolje	**NE**
kratek opis spremembe zaradi večjih odstopanj od gradbenega dovoljenja	
izpolniti, če gre za spremembo gradbenega dovoljenja	
kratek opis pripravljalnih del	
izpolniti, če gre za dokumentacijo, ki se nanaša samo na pripravljalna dela	
PROSTORSKI AKT	
prostorski akt	**Strategija prostorskega razvoja občine Šmarje pri Jelšah (Ur.l.RS, št.87/10)-strateški del OPN in Odlok o občinskem prostorskem načrtu Občine Šmarje pri Jelšah - izvedbeni del (Ur.l. RS št. 55/18, 64/19-popr.,52/22)**
EUP	**ZD, CU_U**
namenska raba	**Druge urejene zelene površine in Osrednja območja centralnih dejavnosti v urbanih naseljih**
URBANISTIČNI KAZALCI	
Samo za stavbe v DGD.	
a) površine pod stavbami	
b) površine pod pomožnimi objekti, ki so stavbe	
c) utrjene zunanje površine (promet, komunala, tehnične površine)	
d) utrjene zunanje površine (bivanje na prostem)	
e) površine raščenega dela	
velikost gradbene parcele (a + b + c + d + e)	
zazidana površina	
faktor prekritih površin (FPP)	
faktor raščenih površin (FRP)	
faktor utrjenih zunanjih površin (FU)	
faktor utrjenih bivalnih površin (FU-B)	
faktor utrjenih prometnih, komunalnih in tehničnih površin (FU-P)	
faktor zazidanosti (FZ)	
faktor izrabe (FI)	
drugi podatki o gradbeni parceli v skladu z zakonom o urejanju prostora	

K DOKUMENTACIJI JE TREBA PRIDOBITI NASLEDNJA MNENJA

izpolniti v DPP, DGD in PZI, če je za poseg relevantno

SKLADNOST S PROSTORSKIMI AKTI		
OBČINA	x	**SKLADNOST S PROSTORSKIMI AKTI**

VAROVANA, VARSTVENA IN OGROŽENA OBMOČJA, VODNA IN PRIOBALNA ZEMLJIŠČA		
VARSTVO KULTURNE DEDIŠČINE - POSEG	x	**KULTUROVARSTVENO MNENJE ZA POSEG**
VARSTVO KULTURNE DEDIŠČINE - RAZISKAVA IN ODSTRANITEV		KULTURNOVARSTVENO MNENJE ZA RAZISKAVO IN ODSTRANITEV
VARSTVO NARAVE	x	**NARAVOVARSTVENO MNENJE**
VARSTVO PODZEMNIH JAM		MNENJE ZA POSEG V JAME
VARSTVO VODA	x	**VODNO MNENJE**
VARSTVO GOZDOV		MNENJE ZA GRADNJO V GOZDNEM PROSTORU
RIBIŠKI OKOLIŠ		MNENJE ZA GRADNJO IN DRUGE POSEGE NA OBMOČJU RIBIŠKEGA OKOLIŠA
OKOLJE DIVJADI		MNENJE ZA POSEGE V OKOLJE DIVJADI
OBMOČJE MEJNEGA PREHODA		MNENJE ZA GRADNJO NA OBMOČJU MEJNEGA PREHODA
CARINA		MNENJE ZA GRADNJO OBJEKTOV V PROSTI CONI CARINSKEGA OBMOČJA UNIJE
LETALIŠČA		MNENJE ZA GRADNJO V OBMOČJU IZKLJUČNE, OMEJENE IN NADZOROVANE RABE
OVIRE ZA ZRAČNI PROMET		MNENJE ZA POSTAVLJANJE OVIR ZA ZRAČNI PROMET
OBJEKT V MEJAH RUDNIŠKEGA PROSTORA		MNENJE ZA GRADNJO V MEJAH RUDNIŠKEGA PROSTORA
OBJEKT V VAROVALNEM PASU ŽIČNIŠKE NAPRAVE		MNENJE ZA GRADNJO Z VIDIKA VAROVANJA ŽIČNIC

VAROVALNI PASOVI INFRASTRUKTURE		
VODOVOD	x	**MNENJE**
ELEKTRIKA	x	**MNENJE Z VIDIKA VAROVANJA ENERGETSKIH SISTEMOV**
PLIN	x	**MNENJE Z VIDIKA VAROVANJA ENERGETSKIH SISTEMOV**
TOPLOVOD		MNENJE
FEKALNE VODE		MNENJE
METEORNE VODE	x	**MNENJE**
KOMUNIKACIJSKI VODI	x	**MNENJE**
JAVNE CESTE	x	**MNENJE ZA GRADNJO Z VIDIKA VAROVANJA JAVNIH CEST**
ŽELEZNICE - GRADNJA		MNENJE ZA GRADNJO V PRAGOVNEM PASU ŽELEZNICE
ŽELEZNICE		MNENJE ZA ZAGOTAVLJANJE INTEROPERABILNOSTI IN VARNOSTI

PRIKLJUČEVANJE NA INFRASTRUKTURO		
VODOVOD		MNENJE ALI SOGLASJE ZA PRIKLJUČITEV
ELEKTRIKA	x	**MNENJE ALI SOGLASJE ZA PRIKLJUČITEV**
PLIN		MNENJE ALI SOGLASJE ZA PRIKLJUČITEV
TOPLOVOD		MNENJE ALI SOGLASJE ZA PRIKLJUČITEV
FEKALNE VODE		MNENJE ALI SOGLASJE ZA PRIKLJUČITEV
METEORNE VODE	x	**MNENJE ALI SOGLASJE ZA PRIKLJUČITEV**
DOSTOP	x	**MNENJE ALI SOGLASJE ZA PRIKLJUČITEV**
KOMUNIKACIJE		MNENJE ALI SOGLASJE ZA PRIKLJUČITEV

PRILOGA 4B

PODATKI O STAVBAH, GRADBENO INŽENIRSKIH OBJEKTIH IN ZUNANJI UREDITVI

podatki se vpisujejo za vsak objekt posebej, pri čemer se uporabi ustrezna predloga glede na vrsto objekta (stavbe, gradbeno inženirski objekti, zunanja ureditev)

GRADBENO INŽENIRSKI OBJEKT - OBJEKT 1

rubriko dodati za vsak gradbeno inženirski objekt posebej

OSNOVNI PODATKI O GRADBENO INŽENIRSKEM OBJEKTU

imenovanje objekta	**PARKIRIŠČA STARA ŠOLA**
kratek opis objekta	**Na območju med staro šolo (stavba št. 1234) in Šmarskim potokom oz. asfaltirano peš potjo je načrtovana izgradnja 50-tih parkirišč. Dostop oz. uvoz na parkirišča od št. 1 do 41 je predviden iz Cankarjeve ulice (krajevna cesta, šifra pododseka 407101). Do parkirišč od št 42 do 50 pa se bo dostopalo iz obstoječega uvoza pod staro šolo, na lokacijo levo in desno od obstoječe TP -** trafo postaje**.**
v opisu objekta se navedejo podatki, pomembni za presojo mnenjedajalcev in upravnega organa	
klasifikacija po CC-SI	**21121 in 21122**
glavni ali pomožni objekt	**glavni objekt**
vrsta gradnje	**novogradnja - novozgrajen objekt**
zahtevnost objekta	**manj zahteven**
razvrstitev glede na požarno zahtevnost	**požarno manj zahteven objekt**
razvrstitev glede na univerzalno graditev in rabo objektov	**objekt dostopen vsem ljudem – objekt v javni rabi**

ZNAČILNOSTI ZA GRADBENO INŽENIRSKE OBJEKTE

višina	/
širina	/
globina	/
dolžina	/
nosilni razpon	/
bruto tlorisna površina	**1254,20 m^2**
bruto prostornina	/
opis zmogljivosti (pretok, tlak, premer, napetost, PE ipd.)	**50 P** povezovalna cesta **š= 6 m**

NAVEDBA PODLAG ZA PROJEKTIRANJE

Samo v PZI, navede se ali so bile pri projektiranju uporabljene tehnične smernice oziroma zadnje stanje gradbene tehnike.

uporaba evrokodov ali drugih pravil v zvezi z zagotavljanjem mehanske odpornosti in stabilnosti pri projektiranju	/
druge tehnične smernice	/

GRADBENA PARCELA

samo v DGD

velikost gradbene parcele m2	**1849 m^2**
seštevek območij gradbene parcele (A+B+C)	

GRADBENA PARCELA - ENA ALI VEČ PARCEL

k. o.	parc. št.	parcela m^2	območje gradbene parcele m^2
1200 Šmarje pri Jelšah	**177/12**	**2143**	**110,0**
1200 Šmarje pri Jelšah	**179/3**	**232**	**232,0**
1200 Šmarje pri Jelšah	**179/4**	**362**	**162,8**
1200 Šmarje pri Jelšah	**179/5**	**268**	**165,2**
1200 Šmarje pri Jelšah	**179/8**	**615**	**13,4**
1200 Šmarje pri Jelšah	**179/10**	**541**	**425,2**
1200 Šmarje pri Jelšah	**179/91**	**2352**	**625,2**
1200 Šmarje pri Jelšah	**1234**	**2031**	**114,3**

po potrebi dodati vrstice

GRADBENA PARCELA - OBMOČJA STVARNE SLUŽNOSTI

k. o.	parc. št.	parcela m^2	območje gradbene parcele m^2

po potrebi dodati vrstice

GRADBENA PARCELA - OBMOČJA STAVBNIH PRAVIC

k. o.	parc. št.	parcela m^2	območje gradbene parcele m^2
1200 Šmarje pri Jelšah	**177/12**	**2143,0 m^2**	**110,0 m^2**
1200 Šmarje pri Jelšah	**179/3**	**232,0 m^2**	**232,0 m^2**
1200 Šmarje pri Jelšah	**179/4**	**362,0 m^2**	**162,8 m^2**
1200 Šmarje pri Jelšah	**179/5**	**268,0 m^2**	**165,2 m^2**
1200 Šmarje pri Jelšah	**179/8**	**615,0 m^2**	**13,4 m^2**
1200 Šmarje pri Jelšah	**179/10**	**541,0 m^2**	**425,2 m^2**
1200 Šmarje pri Jelšah	**179/91**	**2352,0 m^2**	**625,7 m^2**
1200 Šmarje pri Jelšah	**1234**	**2031,0 m^2**	**114,6 m^2**

po potrebi dodati vrstice

ODMIKI OD SOSEDNJIH ZEMLJIŠČ

k. o.	parc. št.		odmik v m (0,0)
1200 Šmarje pri Jelšah	**179/77**		**3,1 m**
1200 Šmarje pri Jelšah	**986/10**		**4,7 m**
1200 Šmarje pri Jelšah	***313**		**6,8 m**

po potrebi dodati vrstice

GRADBENO INŽENIRSKI OBJEKT - OBJEKT 2

rubriko dodati za vsak gradbeno inženirski objekt posebej

OSNOVNI PODATKI O GRADBENO INŽENIRSKEM OBJEKTU

imenovanje objekta	**OPORNI ZID**
kratek opis objekta	**Oporni zid bo potrebno izvesti zaradi premoščanja višinskih razlik v terenu na območju načrtovanih parkirišč 29 in 41. D**

v opisu objekta se navedejo podatki, pomembni za presojo mnenjedajalcev in upravnega organa

klasifikacija po CC-SI	**24205 –** objekti za preprečevanje zdrsa in ograditev**-oporni zidovi**
glavni ali pomožni objekt	**pomožni objekt**
vrsta gradnje	**novogradnja - novozgrajen objekt**
zahtevnost objekta	**nezahtevni objekt** (višinska razlika med spodnjimi in zgornjimi parkirišči je 3,2 m)
razvrstitev glede na požarno zahtevnost	**NE**
razvrstitev glede na univerzalno graditev in rabo objektov	**/**

ZNAČILNOSTI ZA GRADBENO INŽENIRSKE OBJEKTE

višina	**3,0 m**
širina	**0,35 m**
globina	**1,0 m od terena**
dolžina	**42,5 m**
nosilni razpon	**/**
bruto tlorisna površina	**/**
bruto prostornina	**/**
opis zmogljivosti (pretok, tlak, premer, napetost, PE ipd.)	**/**

NAVEDBA PODLAG ZA PROJEKTIRANJE

Samo v PZI, navede se ali so bile pri projektiranju uporabljene tehnične smernice oziroma zadnje stanje gradbene tehnike.

uporaba evrokodov ali drugih pravil v zvezi z zagotavljanjem mehanske odpornosti in stabilnosti pri projektiranju	**da**
druge tehnične smernice	**/**

GRADBENA PARCELA

samo v DGD

velikost gradbene parcele m2	**1849 m²**

seštevek območij gradbene parcele (A+B+C)

GRADBENA PARCELA - ENA ALI VEČ PARCEL

k. o.	parc. št.	parcela m²	območje gradbene parcele m²
1200 Šmarje pri Jelšah	**179/10**	**541**	**425,2**
1200 Šmarje pri Jelšah	**179/4**	**362**	**625,2**
1200 Šmarje pri Jelšah	**1234**	**2031**	**114,3**

po potrebi dodati vrstice

GRADBENA PARCELA - OBMOČJA STVARNE SLUŽNOSTI

k. o.	parc. št.	parcela m²	območje gradbene parcele m²

po potrebi dodati vrstice

GRADBENA PARCELA - OBMOČJA STAVBNIH PRAVIC

k. o.	parc. št.	parcela m^2	območje gradbene parcele m^2
1200 Šmarje pri Jelšah	**177/10**	**541,0 m^2**	**425,2 m^2**
1200 Šmarje pri Jelšah	**179/4**	**362,0 m^2**	**625,2 m^2**
1200 Šmarje pri Jelšah	**1234**	**2031,0 m^2**	**114,3 m^2**

po potrebi dodati vrstice

ODMIKI OD SOSEDNJIH ZEMLJIŠČ

k. o.	parc. št.		odmik v m (0,0)
1200 Šmarje pri Jelšah	**179/77**		**5,0 m**
1200 Šmarje pri Jelšah	**986/11**		**3,1 m**
1200 Šmarje pri Jelšah	***313**		**6,9 m**
1200 Šmarje pri Jelšah	**1236 (TP)**		**2,6 m**

po potrebi dodati vrstice

PRILOGA 4C

PODATKI O ZEMLJIŠČIH

SEZNAM A: OBJEKTI IN ZUNANJA UREDITEV OBJEKTA (GRADBENA PARCELA)			
katastrska občina	**1200 ŠMARJE PRI JELŠAH**		
parc. št.	**177/12, 179/3, 179/4, 179/5, 179/8, 179/10, 179/91, 1234**		
po potrebi dodati vrstice			
velikost gradbene parcele m^2	**1849,0 m^2**		
GRADBENA PARCELA - ENA ALI VEČ PARCEL			
katastrska občina	parc. št.	parcela m2	območje gradbene parcele m^2
1200 Šmarje pri Jelšah	**177/12**	**2143,0 m^2**	**110,0 m^2**
1200 Šmarje pri Jelšah	**179/3**	**232,0 m^2**	**232,0 m^2**
1200 Šmarje pri Jelšah	**179/4**	**362,0 m^2**	**162,8 m^2**
1200 Šmarje pri Jelšah	**179/5**	**268,0 m^2**	**165,2 m^2**
1200 Šmarje pri Jelšah	**179/8**	**615,0 m^2**	**13,4 m^2**
1200 Šmarje pri Jelšah	**179/10**	**541,0 m^2**	**425,2 m^2**
1200 Šmarje pri Jelšah	**179/91**	**2352,0 m^2**	**625,7 m^2**
1200 Šmarje pri Jelšah	**1234**	**2031,0 m^2**	**114,6 m^2**
po potrebi dodati vrstice			
GRADBENA PARCELA - OBMOČJA STVARNE SLUŽNOSTI			
katastrska občina	parc. št.	parcela m^2	območje gradbene parcele m^2
/	/	/	/
po potrebi dodati vrstice			
GRADBENA PARCELA - OBMOČJA STAVBNIH PRAVIC			
katastrska občina	parc. št.	parcela m^2	območje gradbene parcele m^2
/	/	/	/
po potrebi dodati vrstice			

SEZNAM B: POTEKI PRIKLJUČKOV NA INFRASTRUKTURO ZARADI ZAGOTAVLJANJA KOMUNALNE OSKRBE IN PRIKLJUČEVANJA NA INFRASTRUKTURO			
obstoječi priključki, ki se ne spreminjajo, se ne vpisujejo; vpisati potek priključkov od objekta do mesta priključevanja			
OSKRBA S PITNO VODO			
predvidena komunalna oskrba	**ne**		
kapaciteta, prerez, širina, moč ipd.	način priključevanja	k. o. mesta priključevanja	parc. št. mesta priključevanja
/	/	/	/
POTEK PRIKLJUČKA			
katastrska občina	/		
parc. št.	/		
po potrebi dodati vrstice			
ELEKTRIKA			
predvidena komunalna oskrba	**da - javna razsvetljava**		
kapaciteta, prerez, širina, moč ipd.	način priključevanja	k. o. mesta priključevanja	parc. št. mesta priključevanja
/	**priključitev na obstoječo traso javne razsvetljave**	**1200 Šmarje pri Jelšah**	**177/12**

POTEK PRIKLJUČKA			
katastrska občina	**1200 Šmarje pri Jelšah**		
parc. št.	**177/12, 179/91, 179/5, 1234, 179/10, 179/4**		
po potrebi dodati vrstice			
PLIN			
predvidena komunalna oskrba	**ne**		
kapaciteta, prerez, širina, moč ipd.	način priključevanja	k. o. mesta priključevanja	parc. št. mesta priključevanja
/	/	/	/
POTEK PRIKLJUČKA			
katastrska občina	/		
parc. št.	/		
po potrebi dodati vrstice			
TOPLOVOD			
predvidena komunalna oskrba	**ne**		
kapaciteta, prerez, širina, moč ipd.	način priključevanja	k. o. mesta priključevanja	parc. št. mesta priključevanja
/	/	/	/
POTEK PRIKLJUČKA			
katastrska občina	/		
parc. št.	/		
po potrebi dodati vrstice			
DRUGA OSKRBA Z ENERGIJO			
predvidena komunalna oskrba	**ne**		
kapaciteta, prerez, širina, moč ipd.	način priključevanja	k. o. mesta priključevanja	parc. št. mesta priključevanja
/	/	/	/
POTEK PRIKLJUČKA			
katastrska občina	/		
parc. št.	/		
po potrebi dodati vrstice			
ODVAJANJE FEKALNIH VODA			
predvidena komunalna oskrba	**ne**		
kapaciteta, prerez, širina, moč ipd.	način priključevanja	k. o. mesta priključevanja	parc. št. mesta priključevanja
/	/	/	/
POTEK PRIKLJUČKA			
katastrska občina	/		
parc. št.	/		
po potrebi dodati vrstice			
ODVAJANJE METEORNIH VODA			
predvidena komunalna oskrba	**da**		
kapaciteta, prerez, širina, moč ipd.	način priključevanja	k. o. mesta priključevanja	parc. št. mesta priključevanja
/	**priključitev na obstoječ kanalizacijski jašek**	**1200 Šmarje pri Jelšah**	**179/10**
POTEK PRIKLJUČKA			
katastrska občina	**1200 Šmarje pri Jelšah**		
parc. št.	**177/12, 179/91, 179/5, 1234, 179/10**		

po potrebi dodati vrstice

KOMUNIKCACIJSKI VODI			
predvidena komunalna oskrba	**ne**		
kapaciteta, prerez, širina, moč ipd.	način priključevanja	k. o. mesta priključevanja	parc. št. mesta priključevanja
/	/	/	/
POTEK PRIKLJUČKA			
katastrska občina	/		
parc. št.	/		

po potrebi dodati vrstice

DOSTOP DO JAVNE POTI ALI CESTE			
predvidena komunalna oskrba	**da**		
kapaciteta, prerez, širina, moč ipd.	način priključevanja	k. o. mesta priključevanja	parc. št. mesta priključevanja
obstoječ dovoz		**1200 - Šmarje pri Jelšah**	**177/12**
POTEK PRIKLJUČKA			
katastrska občina	**1200 Šmarje pri Jelšah**		
parc. št.	**177/12, 179/91**		

po potrebi dodati vrstice

ZBIRANJE KOM. ODPADKOV			
kapaciteta, prerez, širina, moč ipd.		k. o. mesta odvzema	parc. št. mesta odvzema
/		/	/

po potrebi dodati vrstice

DRUGO (NAVEDI)			
predvidena komunalna oskrba	/		
kapaciteta, prerez, širina, moč ipd.	način priključevanja	k. o. mesta priključevanja	parc. št. mesta priključevanja

SEZNAM C: PRESTAVITVE INFRASTRUKTURNIH OBJEKTOV

navede se samo vrsta infrastrukture, ki se prestavlja, navesti zemljišča prestavljenega voda

vrsta infrastrukture	**podzemni SN 20 kV kablovod**
katastrska občina	**1200 Šmarje pri Jelšah**
parc. št.	**179/10, 1234, 179/5, 179/91, 177/12,**

po potrebi dodati vrstice

SEZNAM D: OBMOČJE GRADBIŠČA IZVEN SEZNAMA A

izpolniti samo v DGD in PZI; zemljišča, na katerih se bo izvajala samo gradnja ali prestavitev infrastrukturnih objektov se ne vpisuje

katastrska občina	/
parc. št.	/

po potrebi dodati vrstice

SEZNAM E: ZEMLJIŠČA ZA DRUGE UREDITVE

Seznam se izpolni samo v DGD, ne pri nezahtevnih objektih in spremembi namembnosti. Vpišejo se zemljišča za ureditve, ki jih je treba izvesti zaradi nameravane gradnje (npr. nadomestni habtitati).

katastrska občina	/
parc. št.	/

po potrebi dodati vrstice

PRILOGA 4D

PODATKI ZA ODMERO ODŠKODNINE ZARADI SPREMEMBE NAMEMBNOSTI KMETIJSKEGA ZEMLJIŠČA

PODATKI ZA ODMERO ODŠKODNINE

					površina gradnje (m^2)		
katast. občina	parcelna številka	površina parcele [m^2]	šifra dejanske rabe	bonitet. točke	CC-SI: 1 stavbe 23 Industrij. gradbeni kompleksi	parkirišča in zunanja ureditev pri stavbah	CC-SI: **21 Objekti prometne infrastrukture** 24 Drugi gradbeno inž. objekti
1200	**177/12**	**1725,1**	**34**	**/**			**110,0**
1200	**177/12**	**417,9**	**90**	**/**			**0,0**
1200	**179/91**	**2352**	**90**	**/**			**625,7**
1200	**179/5**	**268**	**90**	**/**			**165,2**
1200	**1234**	**164**	**90**	**/**			**114,6**
1200	**1234**	**1867**	**30**	**/**			**0,0**
1200	**179/3**	**232**	**30**	**/**			**232,0**
1200	**179/10**	**541**	**30**	**/**			**425,2**
1200	**179/8**	**541**	**30**	**/**			**13,4**
1200	**179/4**	**362**	**30**	**/**			**162,8**

po potrebi dodati vrstice

II. ZBIRNO TEHNIČNO POROČILO

1. OPIS OBJEKTA IN NJEGOVIH ZNAČILNOSTI

Predvidena je izgradnja 50 parkirnih mest za osebna vozila v neposredni bližini Zdravstvenega doma, vrtca, športnih objektov in revitaliziranega objekta Stara šola.
Uvoz na nova parkirišča je iz javne občinske ceste in to z že pred časom izvedenega uvoza v Cankarjevi ulici.
V sklopu priprave lokacije za gradnjo parkirišč je potrebno izvesti preureditev SN in NN omrežja, poglobitev plinovodnih cevi, preurediti obstoječo meteorno kanalizacijo ter izvesti zaščito TK vodov in javnega vodovoda pod povoznimi površinami.
V sklopu ureditev parkirišč za osebna vozila se bo izvedla še dograditev javne razsvetljave ter sistem za odvajanje meteornih vod iz parkirišča s priključitvijo na obstoječ kanalizacijski sistem.
Glede na zasnovo parkirišča in glede na konfiguracijo obstoječega terena je potrebno izvesti še oporni AB zid višine 3m in podporno kamnito zložbo višine cca 1,5m.
Za preprečitev padcev v globino se bo izvedla še odbojna ograja na kroni kamnite zložbe in varovalni ograji in sicer na AB steni in ob obstoječi pešpoti na brv čez Šmarski potok. Ograje bodo jeklene, površinska zaščita pa vroče cinkanje.

2. POVZETEK TEHNIČNIH POROČIL VSEH NAČRTOV

2.1 Načrt parkirišča za osebna vozila št. 21/23-G

PARKIRIŠČA

FUNKCIONALNA ZASNOVA
Objekt parkirišč se funkcionalno deli na dva oz tri dele, in sicer na zgornja parkirišča v območju funkcionalnega zemljišča stare OŠ Šmarje in na spodnji del lociran vzhodno od obstoječih parkirišč pri blokih v Cankarjevi ulici. Zgornje parkirišče na severni strani objekta »Stara OŠ« je obstoječe in se z načrtovano gradnjo rekonstruira. Dovoz na ta parkirišča je obstoječ. Na zgornjem parkirišču je obstoječih 5 PM, po rekonstrukciji pa bo 10 PM od tega 1 PM za gibalno ovirane osebe.

Uvoz na spodnji del parkirišč, ki se delijo na del vzhodno od obstoječe pešpoti, ki vodi na brv za pešce preko Šmarskega potoka ter na del zahodno od povezovalne pešpoti med pločnikom ob Cankarjevi ulici in Šmarskim potokom je obstoječ iz Cankarjeve ulice. Celotno spodnje parkirišče je locirano južno od asfaltne pešpoti, ki poteka vzdolž Šmarskega potoka.
Na spodnjem parkirišču je načrtovanih 41 parkirnih mest za osebna vozila, od katerih sta dve parkirišči namenjeni invalidom.

PRIPRAVA ZEMLJIŠČA ZA GRADNJO
Na predvideni gradbeni parceli se odstrani humus, grmovnice in delno drevesa. Izvedejo se široki izkopi za do planuma tal. Nato se pristopi k preureditvi obstoječe komunalne infrastrukture. Izvede se preureditev SN in NN omrežja (glej ločen načrt), poglobitev plinovodnih cevi 4 barskega plinovoda d32 skladno z navodili distributerja (glej projektne pogoje) ter izvede zaščita TK vodov pod novimi povoznimi površinami (glej detajl).
Nato se pristopi k preureditvi obstoječe meteorne kanalizacije (dva kanala in sicer kanal na SZ in kanal na SV vogalu objekta »stara OŠ«) in sicer tako, da se v območju zgornjih parkirišč izvede nov kaskadni jašek večje globine in se padec nivelete kanala zmanjša tako, da rekonstruiran meteorni kanal poteka tik pod temeljem novo predvidenega opornega zidu in se priključi na obstoječ meteorni kanal še pred peš potjo, ki poteka ob Šmarskem potoku. Posega na severni strani pešpoti (območje varovalnega pasu vodotoka) ni predvidenega.
Po podobnem načinu kot meteorna kanala se preuredi tudi fekalni priključek objekta »Stara OŠ« na javni mešani kanalizacijski sistem, s tem da se priključek na obstoječi jašek na javnem mešanem kanalu ohrani.
Gradnja parkirišč posega tudi v varovani pas javnega vodovoda in sicer 2x. Pri obstoječem uvozu na spodnja parkirišča ni predvidenih posegov zato tudi ni predvidene zaščite le tega, pri »nastavku« dovozne ceste na vzhodu parkirišč pa je predvidena zaščita vodovoda po detajlu v grafičnih prilogah.

Zaradi preureditve zgornjih parkirišč je potrebno odstraniti oz. prestaviti tudi dve luči JR. Predvideno je, da se dovod NN do stojnega mesta ohrani in vodnik do nove lokacije kandelabra podaljša z ustrezno spojko.

PROMETNE POVRŠINE

DOVOZ NA SPODNJE PARKIRIŠČE

Iz obstoječega uvoza iz Cankarjeve ulice se bo uredila nova dovozna cesta do predvidenih površin za mirujoči promet (parkirišč). Cesta je predvidena v asfaltni izvedbi in je širine 6,0 m. Cesta je obrobničena, odvodnjavanje pa je predvideno preko vtočnikov pod robniki v novo predvideno meteorno kanalizacijo. Zaradi višinske razlike je dovozna cesta zasnovana v vzdolžnem povprečnem sklonu 10%. Cesta je izvedena na utrjeni tamponski gredi skupne debeline 60 cm, preko katere se izvede dvoslojna (6+4 cm) asfaltna plast. Ker je del ceste v nasipu (do max 1,50m) se le ta izvede iz kamnitega nekoherentnega materiala. V območju kjer se cesta približa obstoječi pešpoti ob Šmarskem potoku je predvidena izgradnja kamnite zložbe za premostitev višinske razlike.

POVRŠINA MED PARKIRNIMI PROSTORI

Projektno je predvideno pravokotno parkiranje v dveh linijah z vmesno povozno površino. Utrjena povozna površina med parkirnimi prostori se bo izvedla v asfaltu širine 6,0 m. Povozna površina se izvede na utrjeni tamponski gredi skupne debeline 60 cm, preko katere se izvede dvoslojna (6+4 cm) asfaltna plast.
Dovozna površina bo zaradi konfiguracije terena v vzdolžnem osnem naklonu cca 1%. Prečni naklon na območju parkirišč pa je enostranski do 5%.

TLAKOVANE POVRŠINE - PARKIRIŠČA

Površine za parkiranje osebnih vozil se, skladno z zahtevami iz OPN in priporočil iz 2. točke kulturnovarstvenega mnenja, tlakujejo z betonskimi travnimi ploščami oz. EKO tlakovci. Vmesni prostori med tlakovci se ozelenijo; napolnijo z zemljo in travnimi semeni. Parkirna površina je obrobničena. Na nižje ležeči strani so robniki položeni z razmikom, da se površina odvodnjava v linijski drenažni sistem, kot je razvidno iz grafični prilog. S tem se doseže max zadrževanje padavinskih voda na lokaciji in posledično ne obremenjuje obstoječ javni mešani kanalizacijski sistem.
Za označitev linij parkirnih mest se vgradijo barvno odstopajoči elementi (glej katalog proizvajalca) po izboru projektanta.

ZELENE POVRŠINE

Netlakovani del ureditve ob parkiriščih se zatravi in zasadi z grmičevjem in visoko vegetacijo. Nasipne brežine se stabilizirajo z armirano zemljino in zatravijo. Zasaditve bodo z avtohtonimi listopadimi vrstami grmičevja ter z zimzeleno vrsto pokrovnic na območju opornega zidu. Zasaditev novih visokodebelnih dreves je predvidena kot dopolnitev oz. nadomestitev obstoječe visoke vegetacije, ki jo bo potrebno odstraniti ob izvedbi gradbenih del.

ODOVODNJAVNAJE

Zunanje površine se gravitacijsko odvodnjavajo preko prečnih sklonov skozi vtočne prekinjene robnike v drenažno kanalizacijsko cev, ki poteka vzdolž parkirišč. Meteorne vode iz parkirišč bodo počasi odtekale, saj predviden sistem tlakovanja onemogoča hipen odtok padavinskih voda, omogoča pa bogatenje podtalnice in pozitiven vpliv na eko sistem.
Drenažni sistem deluje tudi kot zadrževalnik meteornih voda. Drenaže cevi bodo položene v vzdolžnem sklonu proti MRJ in se priključujejo na obstoječ RJ mešane kanalizacije, ki je priključena na javni kanalizacijski sistem, ki je priključen na ČN Šmarje pri Jelšah.

PRIKLJUČKI NA GOSPODARSKO JAVNO INFRASTRUKTURO:

Predvidena je priključitev na GJI in sicer :
-javno kanalizacijsko omrežje - mešani kanal
-elektroenergetsko NN omrežje – javna razsvetljava

AB OPORNI ZID

ZASNOVA KONSTRUKCIJE IN OBDELAVA

Oporni zid je opredeljen kot gradbeno inženirski objekt in poteka približno vzporedno s severno fasado objekta »Stara OŠ«. Od TP na parc. 1236 k.o. Šmarje je odmaknjen za 4,2 m.

Oporni zid bo debeline 35cm (30cm) in vpet v linijski temelj 50-70/200cm (140/70cm). Stena opornega zidu je spremenljive višine od 80 cm do 330cm. Zid je zasnovan kot monolitna konstrukcija temeljena plitvo skladno z Geološkim poročilom, ki je sestavni del projekta. Zid bo iz betona C30/37 XF-3 in armiran z armaturo kvalitete S500-B. Zaščitno sloj betona min. 4cm.
Temelj zidu poteka kontinuirano, medtem ko je stena, ki je vpeta v temelj, dilatirana 3x (glej armaturni načrt). Dilatacija je izvedena kot »topi spah«. Stena zidu se betonira »šahovsko« v dveh fazah po celotni višini in sicer najprej se zabetonirata skrajni vzhodni del in tretja dilatacijska enota, nato pa še preostanek zidu. Med posameznimi dilatacijskimi enotami je vstavljena 2cm debela plošča XPS-a ter na zračni strani še trikotna letev 2/2cm. Stik na dilataciji se ob zaključku del zatesni s trajno elestičnim kitom. Vidni robovi zidu so »posneti« s trikotno letvico 2/2cm, opažna površina pa mora biti VB3 po standardu SIST EN 13670:2010/A101:2010 preglednica N7 in N8. Opaži morajo biti iz velikopanelnega opaža, opažne luknje pa zapolnjene s tipskimi čepi. Glede na zasnovo poteka temelja morajo biti vse vidne luknje v isti horizontalni ravnini. Naknadne obdelave betonske površine po razopaženju niso dopustne.
Zaradi bližine TP na parc. št. 1236 k.o. Šmarje bo potrebno izkopno brežino gradbene jame za zid varovati z zabitimi jeklenimi zagatnicami ali na drug ustrezen način. Tehnologija in tip varovanja gradbene jame je odvisen od opreme s katero razpolaga izvajalec del. Odprti izkop v območju TP ni dopusten. Zagate se bodo lahko zabile šele po preureditvi SN in NN vodov v območju TP, linija varovanja gradbene jame pa poteka med novo predvidenim elektro jaškom pri TP in predvideno AB steno.
Preostali del zidu se bo lahko gradil v odprti gradbeni jami. Po končani izgradnji se na zaledni strani stena opornega zidu zasuje z izkopanim materialom v slojih po 30cm do 98% zgoščenosti po SPP.

Na vrhu zidu, zaradi preprečevanja padca v globino, poteka varovalna ograja iz jeklenih profilov, ki se površinsko obdelajo z vročim cinkanjem (glej detajl). Med zidom in obrobničenimi asfaltnimi parkirnimi postori (zgornji nivo) je predvidena zelenica širine 80cm, ki se zasadi z nizkimi grmovnicami. V zelenici sta locirana tudi kandelabra JR, ki imata dvojno svetilko. Svetilki sta na različnih višinah (glej načrte).

Med steno zidu (zračna stran) in parkirišči na spodnjem nivoju poteka cestni dvignjen (12cm) robnik v oddaljenosti 70cm od stene (parkiranje » s preseganjem«). Površina med steno in robnikom se izvede kot metličen beton debeline 10cm.

PODPORNI ZID V P2

V P2 je zaradi nasipa dovozne ceste in bližine obstoječe pešpoti ob Šmarskem potoku potrebno zgraditi podporni zid dolžine 15,50m in skupne višine med 1,34 in 2,72m.

ZASNOVA KONSTRUKCIJE IN OBDELAVA

Podporni zid je zasnovan kot kamnita zložba iz lomljenca in betona v razmerju 70:30. Na zračni strani (proti obstoječi pešpoti ob Šmarskem potoku) je stičenje med kamni poglobljeno, tako da se predvideva ozelenitev zračne strani zidu. Zid je izveden v radiju 10,50m.
Zid je spodaj debeline 1,20m (0,90m), širina krone pa je 50cm. Zid je izveden v naklonu 3:1 na zračni strani in 20:1 na zaledni strani. Na kroni, ki se izvede s poravnavo z nearmiranim betonom v sklonu 5%, je predvidena tipska odbojna cestna ograja.
V dnu temelja je vgrajena drenaža fi 100mm za odvodnjavanje zaledne vode, ki se jo obsuje s pranim drenažnim materialom 8-16mm in sicer cca 0,20 m^3/m^1.

ZASNOVA ZUNANJE UREDITVE – zasaditve

Gradbeno parcelo, zemljišče med parkirišči, obstoječo asfaltno peš potjo in obstoječo cesto, Cankarjeva ulica se uredi z zelenicami in zasaditvami.
Pri zasaditvah je potrebno upoštevati, da so na območju gradbene parcele obstoječi komunalni in energetski vodi, pri čemer se pri zasaditvi visoke vegetacije upoštevajo potrebni odmiki od GJI.
Na območju se ohrani nekatera obstoječa visokorasla drevesa, predvidena je še zasaditev novih dreves (kot npr. jelša *(Alnus Spaethi)* in grmičevja (kot npr. zimzelena grmovnica - *Fotinija)* ter plezalk (kot npr.: navadni bršljan (*Hedera helix*), kot pokrivnica na območju betonskega opornega zidu. Podrobnosti glej v situaciji ureditev.

OSKRBA OBJEKTA TER UKREPI NA INFRASTRUKTURNIH VODIH

Oskrbe in ukrepi se izvedejo skladno s projektnimi pogoji. Opis skladnosti s projektnimi pogoji je v poglavju 4. Objekt 1 bo priključen na:

-javno kanalizacijsko omrežje - mešani kanal
-elektroenergetsko NN omrežje – javna razsvetljava

SN in NN vodi

Predvidena je prestavitev obstoječih SN in NN energetskih vodov. Za prestavitve je izdelan načrt s področja elektro stroke št. načrta OVI-P-1371/24-E, ki je sestavni del projekta 21/23, faze PZI.
EKK za prestavljene SN in NN vode se izvede iz cevi EPC GDC cevi preseka fi 160mm, ki se jih vgradi v ozki izkop in obbetonira z betonom C8/10. Preostanek izkopa se v zelenicah zasuje z izkopanim materialom, ki se ga zgosti do zgoščenosti po SPP 98%, v povoznih površinah pa s kamnolomskim materialom (tampon), ki se ga zgosti do Mvd=50NM/m^2.

Javna razsvetljava

Predvidena je prestavitev dveh kandelabrov javne razsvetljave in dograditev štirih dodatnih kandelabrov za osvetljevanje spodnjega parkirišča. Lokacije stojnih mest kandelabrav glej v grafičnih prilogah iz katerih je tudi razvidna trasa zaščitnih cevi za vodenje NN vodnika za JR. Dodatne štiri luči se vežejo na obstoječe prižigališče JR v Cankarjevi ulici.

Plinovodno omrežje

Zaradi ureditve projektiranje nivelete parkirišč bo potrebno dva plinovoda d32 in d64 4 bare poglobiti. Poglobitev se izvede, skladno s projektnimi pogoji upravljalca, po navodilih in ob prisotnosti upravljalca plinovoda. Trasa plinovoda se naj ne spreminja situacijsko ampak samo višinsko. Predviden je pazljiv ročni odkop in poglobitev cevi ter zasip in obsip. Glede na presek cevi (32mm) in tip povozne površine (površina za parkiranje osebnih vozil) ni predvidena mehanska zaščita plinovoda pod novo urejenimi površinami.

Javni vodovod

Novo parkirišče tangira javni vodovod na dveh lokacijah in sicer:

- na zahodni strani kjer je že obstoječ asfaltiran uvoz iz Cankarjeve ulice

V območje vodovoda DN110 na zahodni strani se z izgradnjo parkirišča ne posega, saj je projektno predvideno, da se ohrani obstoječ, že izveden asfaltni priključek na Cankarjevo ulico (šifra odseka 407101), zato ni predvidena zaščita voda.

- na vzhodni strani, kjer je predviden »nastavek« izvoza iz parkirišča.

Izven vplivnega območja gradnje se na skrajnem vzhodnem delu nahaja vodovod DN90. Glede na predvideno niveleto servisne ceste, ki bo povezovala parkirišče z območjem kompleksa ZD Šmarje pri Jelšah in ni predmet tega projekta (predviden je le »nastavek« ceste iz parkirišča) je predvideno, da se bo niveleta ureditve okolnega terena ceste (cestni nasip) dvignil za 50cm. Zato smo predvideli, da se predmetni vodovod že v tej fazi zaščiti v dolžini 5m. Zaščita se izvede tako, da se na predvideni dolžini izvede pod nadzorom upravljavca odkop voda, se vgradi zaščitna cev npr Aflex DN160mm in obbetonira z betonom C8/10. Celoten izkop se nato zasuje z izkopanim materialom.

Javna kanalizacija

Objekt »Stara OŠ« ima fekalni priključek na javni mešani kanalizacijski vod, ki poteka po desnem bregu Šmarskega potoka. Zaradi denivelacije terena za potrebe ureditve parkirnih površin in posledično izgradnje opornega zidu višine 3,00m bo potrebno fekalni priključek objekta »Stara OŠ« preurediti. Predvidena je zamenjava obstoječega priključnega jaška s kaskadnim jaškom globine cca 4,50m tako, da bo možno novo PVC cev preseka 200mm (sprememba preseka cevi po zahtevi upravljalca) in temenske nosilnosti SN8 voditi pod novo predvidenim temeljem opornega zidu. Priključek nove cevi na obstoječi jašek ob pešpoti se ne spreminja.

Obstoječa meteorna kanalizacija

Na območju posega sta dva obstoječa meteorna voda, ki potekata pravokotno po plastnicah terena do Šmarskega potoka v brežini katerega se zaključujeta. Odvodnika odvajata meteorne vode od objekta »Stara OŠ« in iz zunanjih utrjenih površin ob objektu. Zaradi denivelacije terena za potrebe ureditve parkirnih površin in posledično izgradnje opornega zidu višine 3,00m bo potrebno meteorna kanala preurediti. Predvidena je izgradnja kaskadnega jaška globine cca 4,50m tako, da bo možno novo PVC cev preseka 200mm (250mm) in temenske nosilnosti SN8 voditi pod novo predvidenim temeljem opornega zidu. Priključek nove cevi na obstoječo cevje pred pešpotjo, tako da ni predvidenega posega v površino pešpoti niti v brežino Šmarskega potoka.

TK vodi

V vplivnem območju gradnje se nahaja TK vod in sicer 1x preči uvoz na parkirišče na zahodni strani in 1x preči povezavo ob pešpoti proti vrtcu Šmarje. Na obeh odsekih, kjer bodo po izgradnji parkirišča nove povozne asfaltne površine je predvideno, da se TK vod najprej odkoplje (ročno). Nato se izvede

mehanska zaščita tako, da se na predvideni dolžini, pod nadzorom upravljavca, vgradi zaščitna cev npr Aflex DN110mm in obbetonira z betonom C8/10. Celoten izkop se nato zasuje s kamnolomskim materialom (tampon), ki se ga zgosti do Mvd=50NM/m^2.
Na zahodni strani ob pešpoti, ki vodi na brv preko Šmarskega potoka je, skladno s projektnimi pogoji upravljalca predvidena položitev dodatne rezervne cevi na mestu križanja. Podrobnosti zaščite glej v detajlih.

2.2 Načrt preureditve SN in NN vodov OVI-P-1371/24-E

Splošni opis:
Pri projektiranju smo upoštevali:
- posnetek obstoječega stanja,
- projektni pogoji Elektro Celje, d.d. št. 1466071
- zahteve in želje investitorja.

Projekt za izvedbo v nadaljevanju zajema prestavitev SN kablovoda med TP Šmarje bloki in TP Cankarjeva ter prestavitev NN kablovodov:
- KB Blok Cankarjeva 5 (presek Al 150 mm2),
- KB Blok Cankarjeva 1, 3 (presek Al 150 mm2),
- KB Blok Cankarjeva 7, 9 (presek Al 150 mm2),
- KB Tribuna (presek Al 70 mm2),
- KB Športni park (presek Al 70 mm2),
- KB Lekarna, blok Celjska cesta 2, 4 (presek Al 150 mm2) in
- KB Otroški vrtec (presek Al 70 mm2),

Za SN kablovod bo uporabljen vodnik NA2XS(F)2Y 1 x 150/16 RM mm2, 20 kV, za NN kablovode bo uporabljen vodnik NAY2Y-J 4x150+2,5mm2, 0,6/1 kV.
Zaradi obsežnejšega posega v prostor in zahtevane prestavitve SN in NN vodov pred pričetkom izvajanja gradbenih del, je predvidena izgradnja KB kanalizacije med :
- TP Bloki Šmarje – novi jašek EKJ1
- novi jašek EKJ1 – kabelske spojke v tč. A
- novi jašek EKJ1 – obstoječi jašek OKJ1

Na lomnih koti KB kanalizacije bodo izvedeni kabelski jaški dimenzij 2,0x2,0x1,8 m in 1,2x1,6x1,5 m.

Materiali in izvedba:
Pri delih v bližini električnih vodov in naprav je potrebno upoštevati veljavne varnostne in tehnične predpise. Pri Elektro Celju, d.d. je potrebno naročiti zakoličenje električnih kablov, ki potekajo v bližini obstoječega in predvidenega objekta. V kolikor se na terenu samem pokaže bo potrebno obstoječe električne kable mehansko zaščititi in bo slednje točno določeno ob priliki zakoličenja.
Vsi stroški popravil poškodb, ki bi nastali na električnih vodih in napravah kot posledica predvidenega posega s pripadajočo infrastrukturo bremenijo investitorja ali izvajalca predmetnih del.
Elektro Celje d.d. ne prevzame nikakršne odgovornosti za nastalo škodo na investitorjevem premoženju, ki bi nastala kot posledica obratovanja, vzdrževanja in odprave okvar na električnih vodih in napravah, katere potekajo in so locirane v območju funkcionalnega zemljišča predvidenega objekta.
Pri načrtovanju in izdelavi električnih instalacij se morajo upoštevati vsi veljavni tehniški predpisi in normativi. Sistem izmeničnih električnih instalacij mora biti prilagojen **TN** sistemu napajanja z uporabo zaščite pred električnim udarom in zaščite vodnikov pred prevelikimi tokovi. Vsi nevtralni vodniki morajo biti modre barve, zaščitni pa rumeno-zelene.
Pri izvajanju električnih instalacij je dovoljeno vgrajevati le materiale in opremo, ki je izdelana skladno z veljavnimi standardi. Če teh standardov ni, se sme uporabljati izdelke, ki odgovarjajo tujim standardom in priporočilom Mednarodne elektrotehniške komisije (IEC). Električne instalacije morajo biti vgrajene tako, da zaradi najrazličnejših vplivov ne bo ogrožena varnost ljudi, predmetov in obratovanja.

Odpadki:
Z gradbenimi odpadki, ki nastanejo z gradbenimi deli pri gradnji, rekonstrukciji, adaptaciji, obnovi ali odstranitvi, se ravna v skladu z Uredbo o ravnanju z odpadki, ki nastanejo pri gradbenih delih, Ur. l. RS št.: 34/2008. V nadaljnjem besedilu »Uredba«.
Ta »Uredba« v 3. členu določa, da se uporablja za gradbene odpadke, ki se uvrščajo v skupino odpadkov s številko 17 s kvalifikacijskega seznama odpadkov iz predpisa, ki ureja ravnanje z odpadki.
V 3. členu »Uredbe« je navedeno v katerih primerih se ta ne uporablja.
Določila »Uredbe« se ne uporabljajo za:

• • odpadke, ki pri gradbenih delih ne nastanejo neposredno kot posledica postopkov izvajanja gradbenih del, kot so odpadna embalaža, ki ovija gradbeni material ali gradbene izdelke, ali komunalni odpadki, ki jih povzročajo zaposleni na gradbišču;
• • zemeljski izkop, ki nastaja pri gradbenih delih zaradi gradnje, rekonstrukcije, adaptacije, obnove ali odstranitve a, če ni onesnažen z nevarnimi snovmi tako, da bi se v skladu s predpisom, ki ureja ravnanje z odpadki, uvrstil med nevarne gradbene odpadke, in se ravna z njim v skladu s predpisom, ki ureja obremenjevanje tal z vnašanjem odpadkov.

Šteje se, (4. člen »Uredbe«), da zemeljski izkop iz prejšnjega odstavka ni onesnažen z nevarnimi snovmi tako, da bi se moral uvrstiti med nevarne gradbene odpadke v skladu s predpisom, ki ureja ravnanje z odpadki, če je:

• • prostornina izkopa manj kot 30.000 m3 in med izkopavanjem ni opažena onesnaženost z oljem, bitumenskimi mešanicami ali odpadki, ki niso iz naravnega mineralnega materiala, ali
• • iz podatkov o sestavi zemeljskega izkopa ali iz analize zemeljskega izkopa s preskusnimi metodami v skladu s predpisom, ki ureja ravnanje z odpadki, razvidno, da zemeljski izkop ni onesnažen z nevarnimi snovmi tako, da bi se moral uvrstiti med nevarne gradbene odpadke.

»Uredba v 5. členu določa, da če je za gradnjo novega, rekonstrukcijo, nadomestno gradnjo ali odstranitev predpisana pridobitev gradbenega dovoljenja v skladu s predpisi, ki urejajo graditev, mora investitor k projektu za pridobitev gradbenega dovoljenja priložiti načrt gospodarjenja z gradbenimi odpadki.

Ne glede na določbe v prejšnjem odstavku načrta gospodarjenja z gradbenimi odpadki ni treba priložiti k projektu za pridobitev gradbenega dovoljenja,

če je investitor fizična oseba ali če ne gre za gradnjo ali rekonstrukcijo zahtevnega objekta v skladu s predpisi, ki urejajo graditev objektov, Parkirišče Stara šola Šmarje pri Jelšah – prestavitev SN in NN kablovodov Tehnično poročilo

Dokumentacija PZI Stran 7

razen če je za gradnjo ali rekonstrukcijo objekta predvideno, da je prostornina zemeljskega izkopa 1000 m3 ali več ali je zemeljski izkop tako onesnažen z nevarnimi snovmi, da bi se moral uvrstiti med nevarne gradbene odpadke v skladu s predpisom, ki ureja ravnanje z odpadki.

Zaključek:

Iz zgoraj opisanega sledi, da za projektiran objekt **ne veljajo določila te uredbe, izdelava načrta gospodarjenja z odpadki pa ni potrebna**. Navedeno utemeljujemo z naslednjim;


• • pri gradbenih delih za predviden objekt ne bodo nastajali odpadki, ki se uvrščajo v skupino odpadkov s številko 17 iz klasifikacijskega seznama odpadkov.
• • odpadki, kot so odpadna embalaža, ali komunalni odpadki, ki jih povzročajo zaposleni na gradbišču, bodo hranjeni tako, da ne bodo onesnaževali okolja, zbiralcu odpadkov bo omogočen dostop za njihov prevzem. Ti odpadki niso uvrščeni v kategorijo za katero velja »Uredba«.
• • za položitev kablov se bo izvajal zemeljski izkop, ki bo potekal v fazah, prostornina zemeljskega izkopa bo znašala skupno maksimalno 3 m3.
• • za zemeljski izkop se ne pričakuje, niti ni podatkov, da bi bil onesnažen z nevarnimi snovmi tako, da bi se v skladu s predpisom, ki ureja ravnanje z odpadki, uvrstil med nevarne gradbene odpadke. Zemeljski izkop se bo v celoti uporabil na gradbišču za zasutje izkopanih jarkov, po položitvi kablov.
• • projektiran objekt je manj zahteven v skladu s predpisi o graditvi,
• • prostornina zemeljskega izkopa je manjša od 30.000 m3 in 1000 m3

Izvajalci gradbenih del lahko na gradbišču le začasno skladiščijo odpadke, ki nastajajo pri gradbenih delih, ločeno po vrstah gradbenih odpadkov iz klasifikacijskega seznama odpadkov. Odpadke morajo hraniti tako, da ne onesnažujejo okolja in je zbiralcu gradbenih odpadkov omogočen dostop za njihov prevzem.

Vse odpadke je potrebno odpeljati na zbirališče odpadkov, surovine namenjene reciklaži pa zbrati in odpeljati na deponijo za zbiranje le teh. Pri projektiranju se upoštevajo okoljski vidiki in okoljska zakonodaja.

III. LOKACIJSKI PRIKAZI

0.1	Situacija obstoječega stanja	M 1:500
0.2	Pregledna situacija	M 1:500
0.3	Gradbena in ureditvena situacija Prikaz situacije, zunanje ureditve in odprtih površin na gradbeni parceli v merilu	M 1:200
0.4	Prikaz priključkov na gospodarsko javno infrastrukturo Prikaz priključevanja objekta na gospodarsko javno infrastrukturo ter prikazi zaščite in prestavitev infrastrukturnih vodov s prikazom nove gospodarske javne infrastrukture, ki se izdela v enakem merilu kot grafični prikazi v projektni dokumentaciji za pridobitev mnenj in gradbenega dovoljenja	M 1:200
0.5	Prikaz zakoličbe Grafični in drugi podatki za zakoličbo ter georeferenciranje objekta v prostoru	M 1:200

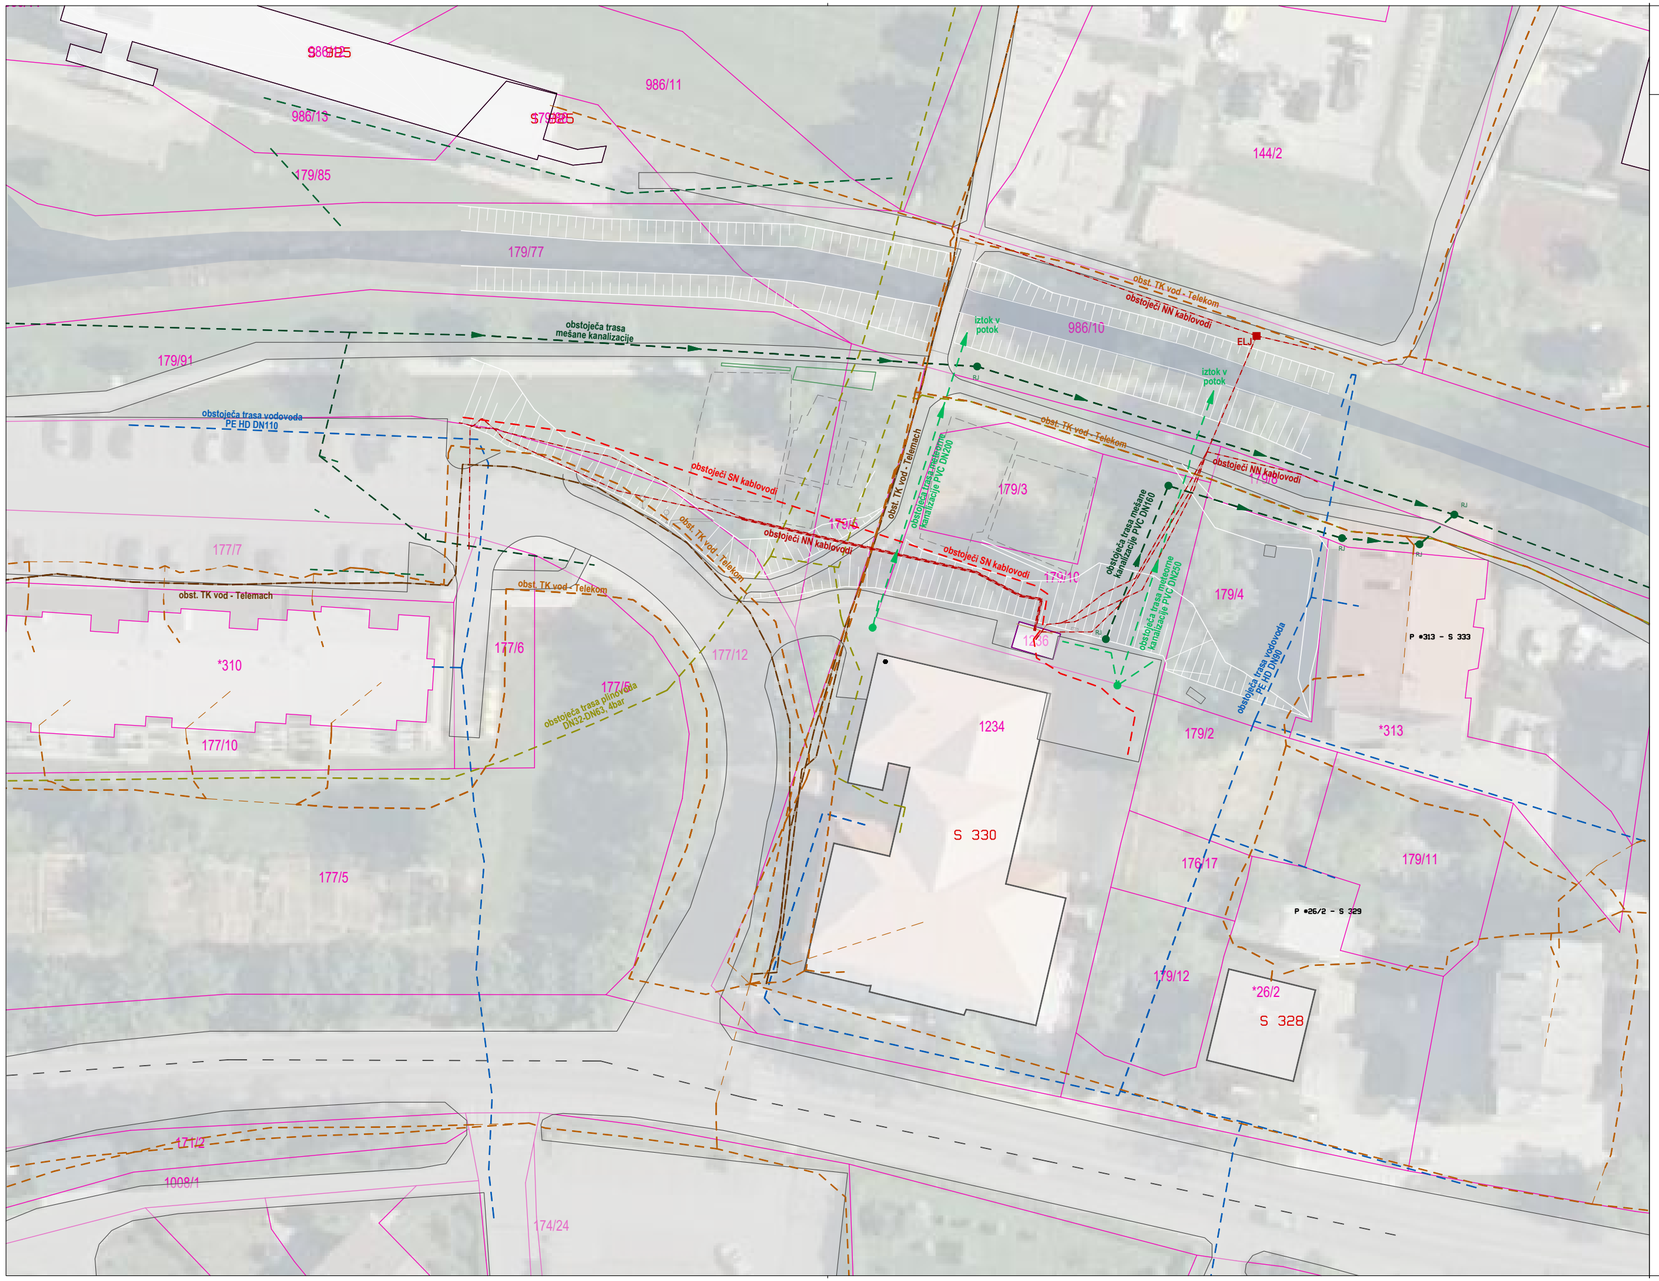

0.1

SITUACIJA OBSTOJEČEGA STANJA

LEGENDA

PARCELNE MEJE

GRADBENA PARCELA:
parc. št.: 177/12, 179/3, 179/4, 179/5, 179/8, 179/10, 179/91, 1234
k.o. 1200 Šmarje pri Jelšah

ORTOFOTO:
iobčina

GEODETSKI NAČRT:
GEOCES, geodetske storitve d.o.o.
Bogdan Jančič, IZS Geo 0400

NJIVE

OBSTOJEČA INFRASTRUKTURA:
- MEŠANA KANALIZACIJA — OKP Rogaška Slatina
- METEORNA KANALIZACIJA — OKP Rogaška Slatina
- ELEKTRIKA NN VOD — Elektro Celje
- ELEKTRIKA SN VOD — Elektro Celje
- TELEKOMUNIKACIJE — Telekom
- TELEKOMUNIKACIJE — United Fiber
- VODOVOD — OKP Rogaška Slatina
- PLINOVOD — Petrol

S

0 10 20 30 m

z. št.:	opis spremembe:	datum:	podpis:

investitor:
OBČINA ŠMARJE PRI JELŠAH
AŠKERČEV TRG 15
3240 ŠMARJE PRI JELŠAH

naročnik dokumentacije:
OBČINA ŠMARJE PRI JELŠAH
AŠKERČEV TRG 15
3240 ŠMARJE PRI JELŠAH

naziv gradnje:
PARKIRIŠČA STARA ŠOLA

projektant:
NAVOR
PROJEKTIRANJE, STORITVE IN RAZISKAVE, D.O.O.
NAVOR, d.o.o.
ULICA XIV. DIVIZIJE 12, CELJE
03/4924780 navor@navor.si

vsebina risbe in merilo:
SITUACIJA OBSTOJEČEGA STANJA 1:500

strokovno področje:

vrsta dokumentacije:
PZI


naziv načrta:
0 ZBIRNI NAČRT

vodja projekta: ALOJZ ROVAN; univ.dipl.inž.grad.	ident. št.: IZS G-0258	datum: december 2024	podpis:	št. projekta: 21/23
izdelovalec načrta: ALOJZ ROVAN; univ.dipl.inž.grad.	ident. št.: IZS G-0258	datum: december 2024	podpis:	št. načrta: 21/23
izdelovalec risbe: IRIS ŠPILJAK; mag.inž.arh.		datum: december 2024	podpis: Iris Špiljak	številka risbe: 0.1

NAČRT JE ZAŠČITEN SKLADNO Z ZAKONOM O AVTORSKIH IN SORODNIH PRAVICAH. NEPOOBLAŠČENO RAZMNOŽEVANJE NAČRTA NI DOVOLJENO.

IZDELANO S PROGRAMSKO OPREMO BricsCAD PRO V21

BricsCAD®

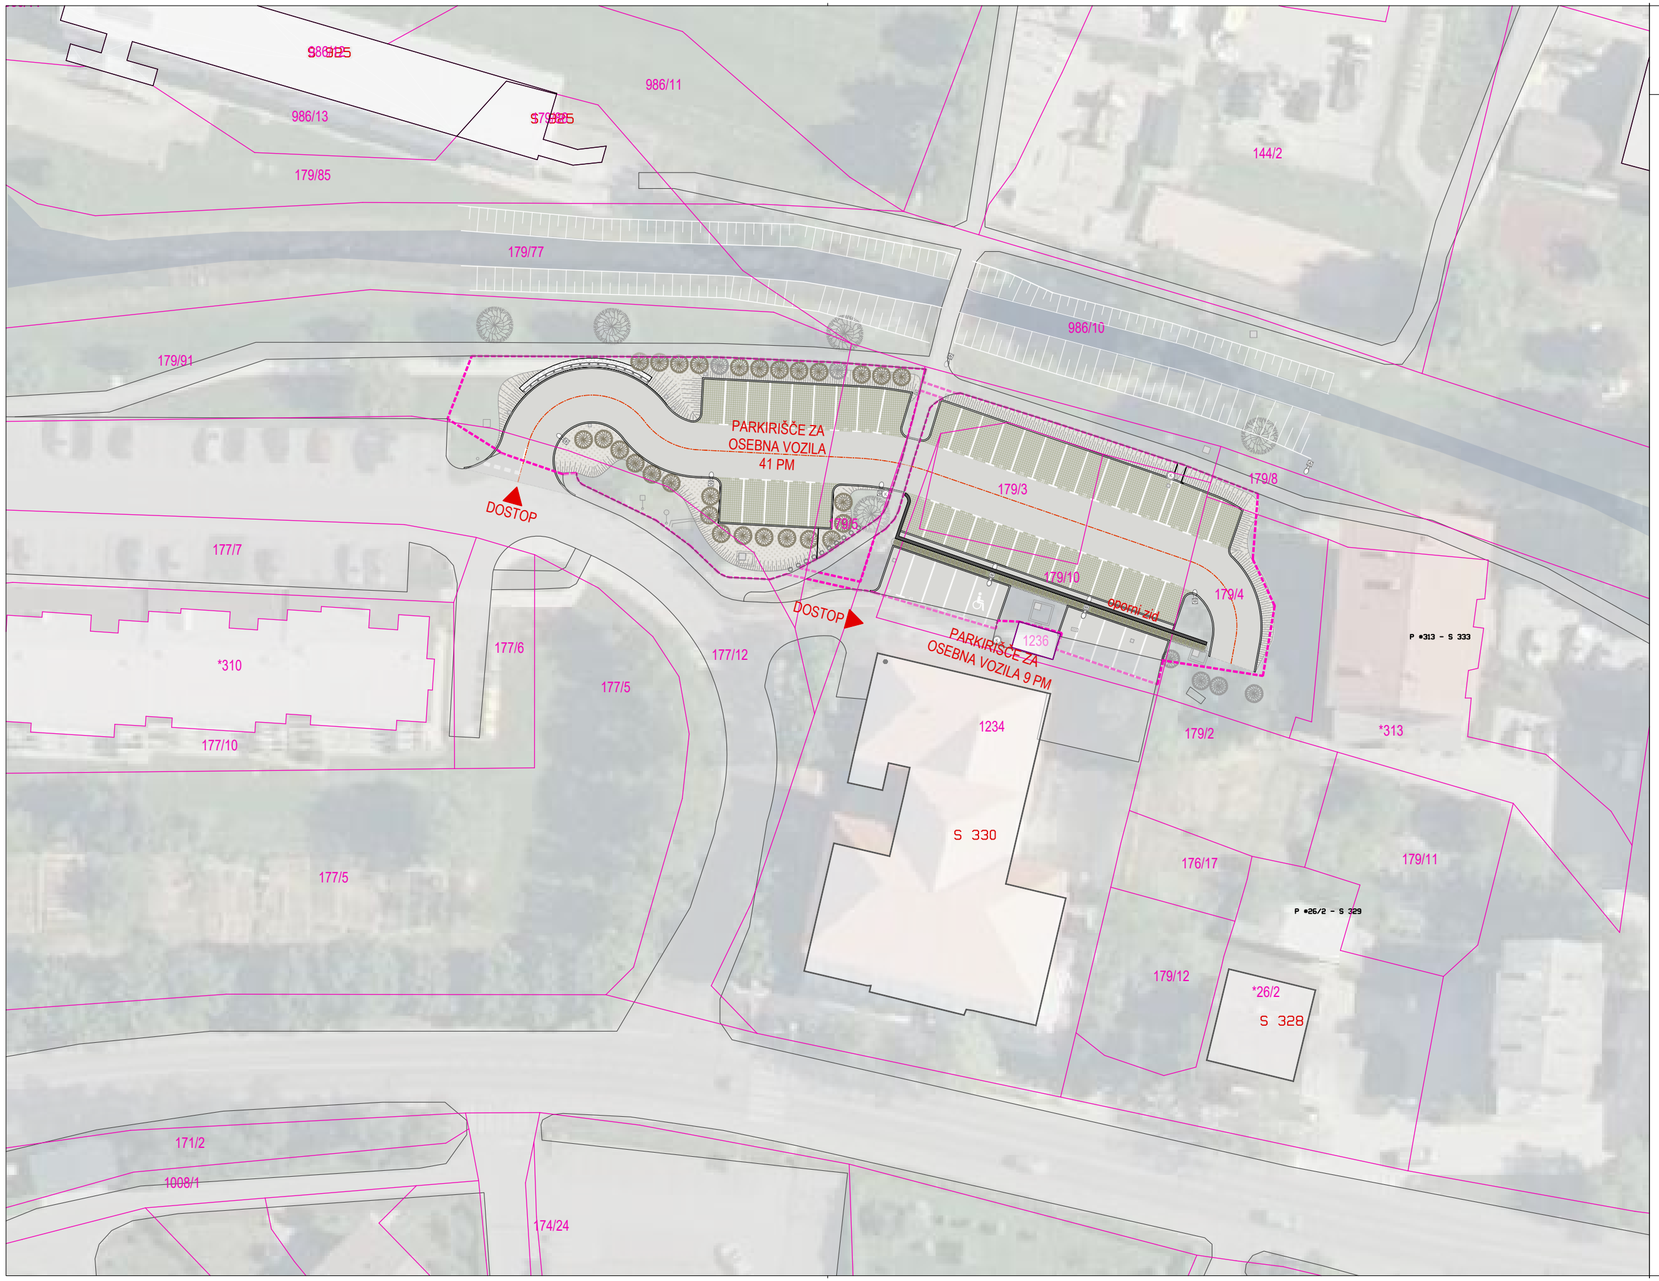

0.2

PREGLEDNA SITUACIJA

LEGENDA

PARCELNE MEJE

GRADBENA PARCELA:
parc. št.: 177/12, 179/3, 179/4, 179/5, 179/8, 179/10, 179/91, 1234
k.o. 1200 Šmarje pri Jelšah

ORTOFOTO:
iobčina

GEODETSKI NAČRT:
GEOCES, geodetske storitve d.o.o.
Bogdan Jančič, IZS Geo 0400

DOSTOP
AB STENA
ASFALT
TRAVNE PLOŠČE
BREŽINA
KANDELABER
DVOJNI KANDELABER
KOŠ ZA ODPADKE

NOVO DREVO
OBSTOJEČE DREVO
ŽIVA MEJA

S

0 10 20 30 m

z. št.:	opis spremembe:	datum:	podpis:

investitor:
OBČINA ŠMARJE PRI JELŠAH
AŠKERČEV TRG 15
3240 ŠMARJE PRI JELŠAH

naročnik dokumentacije:
OBČINA ŠMARJE PRI JELŠAH
AŠKERČEV TRG 15
3240 ŠMARJE PRI JELŠAH

naziv gradnje:
PARKIRIŠČA STARA ŠOLA

projektant:
NAVOR
PROJEKTIRANJE, STORITVE IN RAZISKAVE, D.O.O.
NAVOR, d.o.o.
ULICA XIV. DIVIZIJE 12, CELJE
03/4924780 navor@navor.si

vsebina risbe in merilo:
PREGLEDNA SITUACIJA 1:500

strokovno področje:

vrsta dokumentacije:
PZI


naziv načrta:
0 ZBIRNI NAČRT

vodja projekta: ALOJZ ROVAN; univ.dipl.inž.grad.	ident. št.: IZS G-0258	datum: december 2024	podpis:	št. projekta: 21/23
izdelovalec načrta: ALOJZ ROVAN; univ.dipl.inž.grad.	ident. št.: IZS G-0258	datum: december 2024	podpis:	št. načrta: 21/23
izdelovalec risbe: IRIS ŠPILJAK; mag.inž.arh.		datum: december 2024	podpis:	številka risbe: 0.2

NAČRT JE ZAŠČITEN SKLADNO Z ZAKONOM O AVTORSKIH IN SORODNIH PRAVICAH. NEPOOBLAŠČENO RAZMNOŽEVANJE NAČRTA NI DOVOLJENO.

IZDELANO S PROGRAMSKO OPREMO BricsCAD PRO V21

BricsCAD®

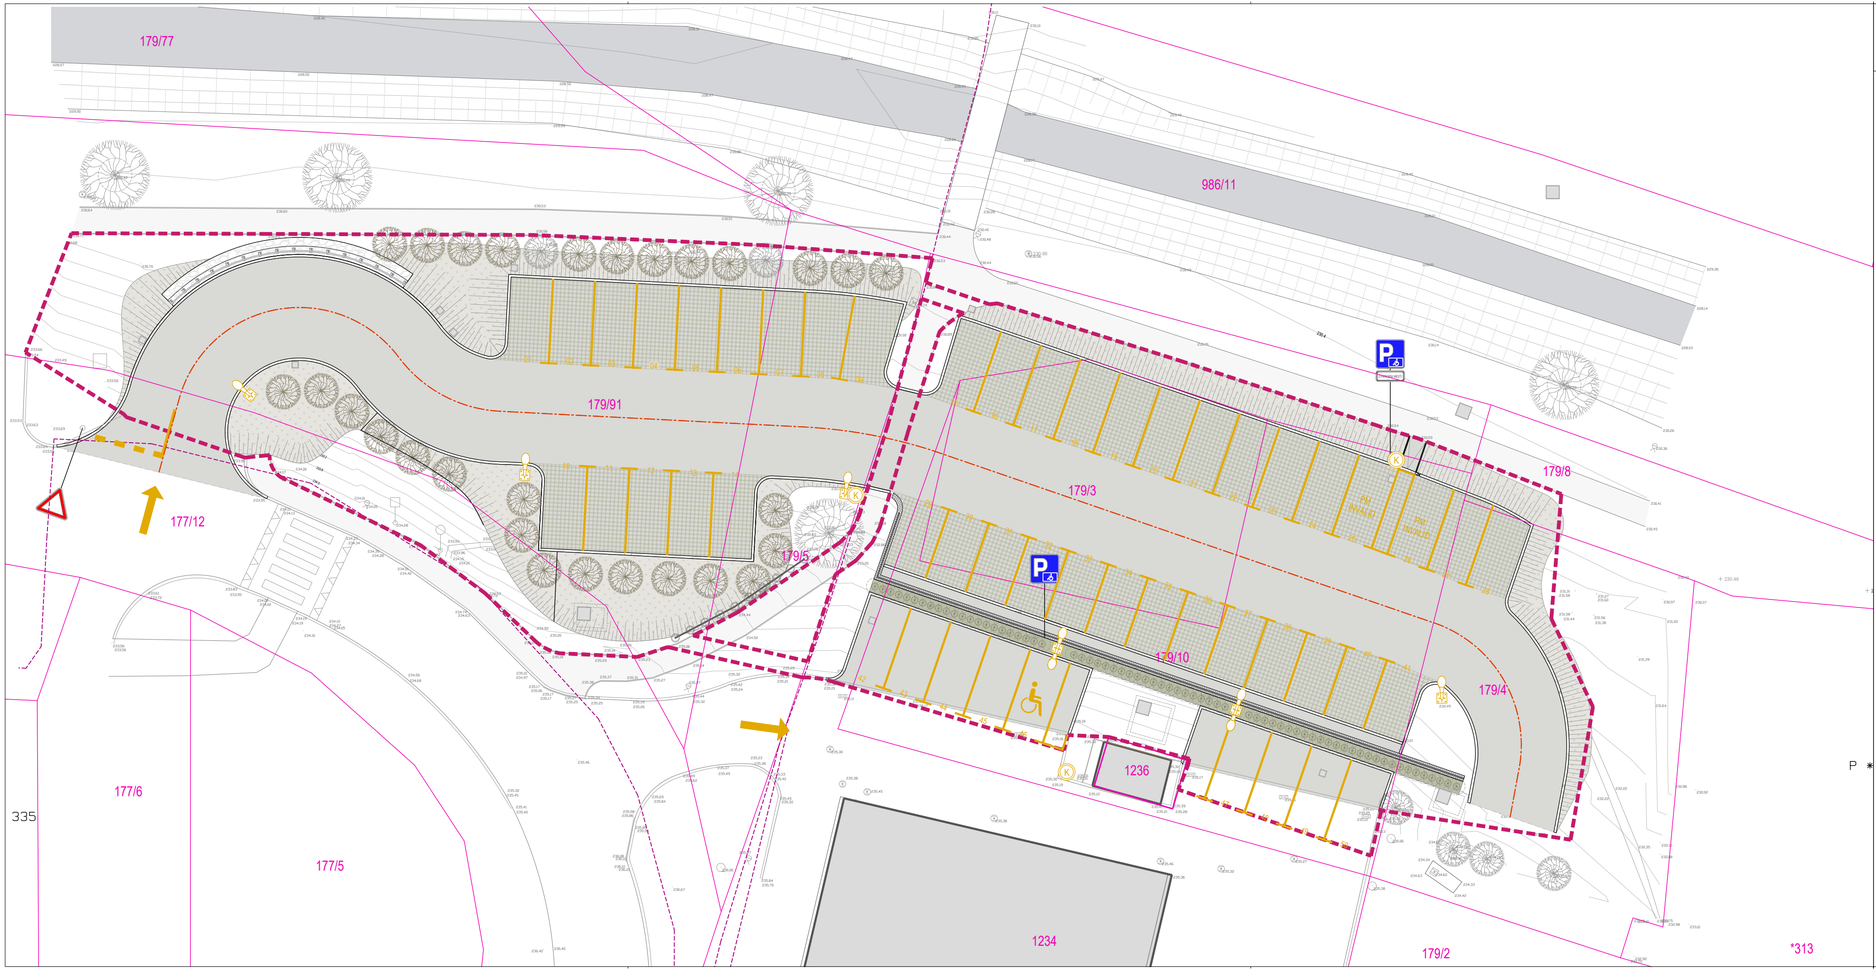

0.3

GRADBENA IN UREDITVENA SITUACIJA

LEGENDA

- GRADBENA PARCELA
- ARMIRAN BETON
- ASFALT
- TRAVNE PLOŠČE
- ZELENE POVRŠINE
- BREŽINE
- PARKIRNO MESTO
- PARKIRNO MESTO ZA INAVLIDA
- DOSTOP
- KANDELABER
- DVOJNI KANDELABER
- KOŠ ZA ODPADKE
- NOVO DREVO
- OBSTOJEČE DREVO
- ŽIVA MEJA

z. št.:	opis spremembe:	datum:	podpis:


investitor: OBČINA ŠMARJE PRI JELŠAH AŠKERČEV TRG 15 3240 ŠMARJE PRI JELŠAH	naročnik dokumentacije: OBČINA ŠMARJE PRI JELŠAH AŠKERČEV TRG 15 3240 ŠMARJE PRI JELŠAH
projektant: NAVOR, PROJEKTIRANJE, STORITVE IN PADZIRANJE, D.O.O. NAVOR, d.o.o. ULICA XIV. DIVIZIJE 12, CELJE 03/4924780 navor@navor.si	naziv gradnje: PARKIRIŠČA STARA ŠOLA
vsebina risbe in merilo: GRADBENA IN UREDITVENA SITUACIJA 1:200	strokovno področje: naziv načrta: 0 ZBIRNI NAČRT vrsta dokumentacije: PZI

vodja projekta: ALOJZ ROVAN; univ.dipl.in2.grad.	ident. št.: IZS G-0258	datum: december 2024	podpis:	št. projekta: 21/23
izdelovalec načrta: ALOJZ ROVAN; univ.dipl.in2.grad.	ident. št.: IZS G-0258	datum: december 2024	podpis:	št. načrta: 21/23
izdelovalec risbe: IRIS ŠPILJAK; mag.in2.arh.		datum: december 2024	podpis:	številka risbe: 0.3

NAČRT JE ZAŠČITEN SKLADNO Z ZAKONOM O AVTORSKIH IN SORODNIH PRAVICAH. NEPOOBLAŠČENO RAZMNOŽEVANJE NAČRTA NI DOVOLJENO.

IZDELANO S PROGRAMSKO OPREMO BricsCAD PRO V21

BricsCAD®

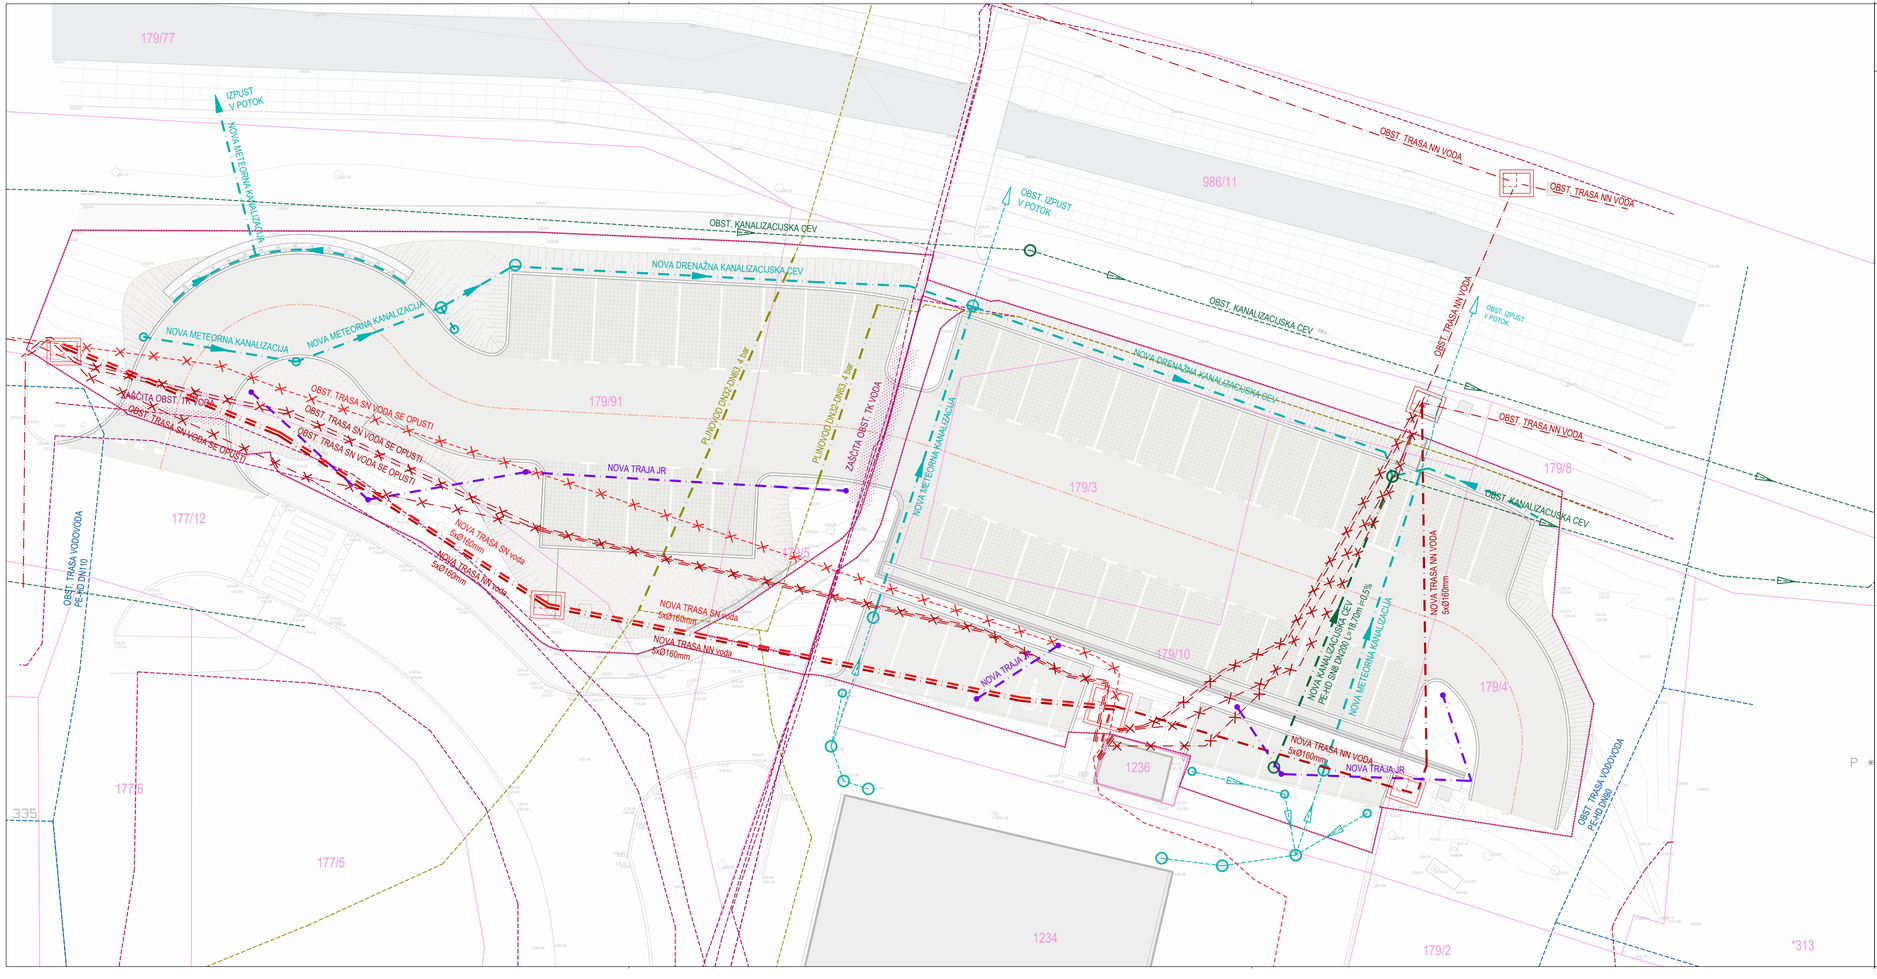

0.4

PRIKAZ PRIKLJUČKOV NA GOSPODARSKO JAVNO INFRASTRUKTURO

LEGENDA

OBSTOJEČE:

- MEŠANA KANALIZACIJA — OKP Rogaška Slatina
- ELEKTRIKA NN VOD — Elektro Celje
- ELEKTRIKA SN VOD — Elektro Celje
- TELEKOMUNIKACIJE — Telekom
- TELEKOMUNIKACIJE — United Fiber
- VODOVOD — OKP Rogaška Slatina
- PLINOVOD — Petrol

PROJEKTIRANO:

- GRADBENA PARCELA
- MEŠANA KANALIZACIJA — OKP Rogaška Slatina
- METEORNA KANALIZACIJA — OKP Rogaška Slatina
- ELEKTRIKA NN VOD — Elektro Celje
- ELEKTRIKA SN VOD — Elektro Celje
- ELEKTRIKA NN VOD - SE OPUSTI — Elektro Celje
- ELEKTRIKA SN VOD - SE OPUSTI — Elektro Celje
- PLINOVOD — Petrol
- JAVNA RAZSVETLJAVA

S

0 1 2 3 4 5 6 7 8 9 10 11 12 13 14 15 m

z. št.:	opis spremembe:	datum:	podpis:

investitor: OBČINA ŠMARJE PRI JELŠAH AŠKERČEV TRG 15 3240 ŠMARJE PRI JELŠAH	naročnik dokumentacije: OBČINA ŠMARJE PRI JELŠAH AŠKERČEV TRG 15 3240 ŠMARJE PRI JELŠAH
projektant: NAVOR PROJEKTIRANJE, STORITVE IN RAZVIJANJE, D.O.O. NAVOR, d.o.o. ULICA XIV. DIVIZIJE 12, CELJE 03/4924780 navor@navor.si	naziv gradnje: PARKIRIŠČA STARA ŠOLA
vsebina risbe in merilo: PRIKAZ PRIKLJUČKOV NA GOSPODARSKO JAVNO INFRASTRUKTURO 1:200	strokovno področje: naziv načrta: 0 ZBIRNI NAČRT vrsta dokumentacije: PZI

vodja projekta: ALOJZ ROVAN; univ.dipl.in2.grad.	ident. št.: IZS G-0258	datum: december 2024	podpis:	št. projekta: 21/23
izdelovalec načrta: ALOJZ ROVAN; univ.dipl.in2.grad.	ident. št.: IZS G-0258	datum: december 2024	podpis:	št. načrta: 21/23
izdelovalec risbe: IRIS ŠPILJAK; mag.in2.arh.		datum: december 2024	podpis:	številka risbe: 0.4

NAČRT JE ZAŠČITEN SKLADNO Z ZAKONOM O AVTORSKIH IN SORODNIH PRAVICAH. NEPOOBLAŠČENO RAZMNOŽEVANJE NAČRTA NI DOVOLJENO.

IZDELANO S PROGRAMSKO OPREMO BricsCAD PRO V21

BricsCAD®



ZAKOLIČBENE TOČKE ZUNANJIH ROBOV ROBNIKOV:

TR1	X=539652.32414	Y=121255.21923
TR2	X=539656.55169	Y=121258.75796
TR3	X=539675.17057	Y=121262.30508
TR4	X=539677.90615	Y=121260.47815
TR5	X=539678.95875	Y=121261.27997
TR6	X=539679.16834	Y=121265.33495
TR7	X=539697.29967	Y=121264.39698
TR8	X=539702.83419	Y=121263.67835
TR9	X=539701.65400	Y=121259.74852
TR10	X=539702.30214	Y=121258.68022
TR11	X=539703.64002	Y=121258.35609
TR12	X=539704.74449	Y=121258.91394
TR13	X=539705.94208	Y=121262.90150
TR14	X=539706.88834	Y=121262.60853
TR15	X=539732.10639	Y=121253.94210
TR16	X=539733.04441	Y=121253.59472
TR17	X=539736.90412	Y=121252.09868
TR18	X=539740.05202	Y=121250.44765
TR19	X=539738.57318	Y=121246.14442
TR20	X=539738.78837	Y=121245.25499
TR21	X=539741.98628	Y=121235.31556
TR22	X=539741.40024	Y=121232.15307
TR23	X=539736.14160	Y=121233.96080
TR24	X=539736.51872	Y=121235.99593
TR25	X=539734.76771	Y=121240.77749
TR26	X=539733.42486	Y=121240.39668
TR27	X=539732.19971	Y=121236.83384
TR28	X=539701.80919	Y=121252.32256
TR29	X=539696.68941	Y=121253.11341
TR30	X=539694.82442	Y=121253.20995
TR31	X=539693.94380	Y=121252.51086
TR32	X=539693.71725	Y=121248.26054
TR33	X=539680.93438	Y=121248.92180
TR34	X=539681.14953	Y=121253.08092
TR35	X=539680.34458	Y=121253.97370
TR36	X=539679.04851	Y=121254.04075
TR37	X=539670.12535	Y=121258.50767
TR38	X=539664.86168	Y=121252.14286
TR39	X=539698.04436	Y=121241.37991
TR40	X=539700.60190	Y=121246.47923
TR41	X=539713.87841	Y=121241.91525
TR42	X=539712.50885	Y=121237.93124
TR43	X=539719.11600	Y=121236.41100
TR44	X=539720.25466	Y=121239.72332
TR45	X=539731.77488	Y=121235.76383
TR46	X=539731.04100	Y=121233.62900

ZAKOLIČBENE TOČKE KAMNITE ZLOŽBE:

TKZ1	X=539659.27245	Y=121263.43015
TKZ2	X=539672.88937	Y=121264.52452

ZAKOLIČBENE TOČKE OPORNEGA ZIDU:

TOZ1	X=539735.85645	Y=121235.20681
TOZ1	X=539700.86556	Y=121247.23678
TOZ1	X=539702.23362	Y=121251.22722
TOZ1	X=539701.92955	Y=121252.05637

ZAKOLIČBENE TOČKE OGRAJE OB POTI:

TOGR1	X=539689.04800	Y=121243.72589
TOGR2	X=539696.73191	Y=121248.41590

0.5

PRIKAZ ZAKOLIČBE

ZAKOLIČBENE TOČKE V OSI:

TO1	X=539658.98623	Y=121255.74001
TO2	X=539664.91206	Y=121263.13883
TO3	X=539673.54093	Y=121259.39216
TO4	X=539682.44211	Y=121257.00470
TO5	X=539692.63827	Y=121256.47725
TO6	X=539701.45677	Y=121255.64030
TO7	X=539708.54347	Y=121253.42552
TO8	X=539720.77635	Y=121249.22029
TO9	X=539730.00790	Y=121246.04681
TO10	X=539739.31881	Y=121237.69890

S

0 1 2 3 4 5 6 7 8 9 10 11 12 13 14 15 m

št.	opis spremembe:	datum:	podpis:

investitor: OBČINA ŠMARJE PRI JELŠAH AŠKERČEV TRG 15 3240 ŠMARJE PRI JELŠAH	naročnik dokumentacije: OBČINA ŠMARJE PRI JELŠAH AŠKERČEV TRG 15 3240 ŠMARJE PRI JELŠAH
projektant: NAVOR PROJEKTIRANJE, STORITVE IN RAZISKAVE, D.O.O. NAVOR, d.o.o. ULICA XIV. DIVIZIJE 12, CELJE 03/4924780 navor@navor.si	naziv gradnje: PARKIRIŠČA STARA ŠOLA
vsebina risbe in merilo: PRIKAZ ZAKOLIČBE 1:200	strokovno področje: naziv načrta: 0 ZBIRNI NAČRT vrsta dokumentacije: PZI

vodja projekta: ALOJZ ROVAN; univ.dipl.in2.grad.	ident. št.: IZS G-0258	datum: december 2024	podpis:	št. projekta: 21/23
izdelovalec načrta: ALOJZ ROVAN; univ.dipl.in2.grad.	ident. št.: IZS G-0258	datum: december 2024	podpis:	št. načrta: 21/23
izdelovalec risbe: IRIS ŠPILJAK; mag.in2.arh.		datum: december 2024	podpis:	številka risbe: 0.5

NAČRT JE ZAŠČITEN SKLADNO Z ZAKONOM O AVTORSKIH IN SORODNIH PRAVICAH. NEPOOBLAŠČENO RAZMNOŽEVANJE NAČRTA NI DOVOLJENO.

IZDELANO S PROGRAMSKO OPREMO BricsCAD PRO V21

BricsCAD®

IV. IZKAZI

1.	Izkaz požarne varnosti v stavbi	/
2.	Izkaz energijskih lastnosti stavbe	/
3.	Izkaz zaščite pred hrupom v stavbah	/
4.	Izkaz energijskih karakteristik prezračevanja stavbe	/
5.	Drugi izkazi	Niso potrebni