GEOCES, geodetske storitve, d.o.o.
Rogaška cesta 23
3240 Šmarje pri Jelšah
e-pošta:bogdan@geoces.com
gsm: 051 337 737

1. Naročnik geodetskega načrta:

OBČINA ŠAMRJE PRI JELŠAH
Aškerčev trg 15
3240 Šmarje pri Jelšah

2. Pooblaščeni inženir: ***Bogdan Jančič, IZS, Geo 0400***

POTRJUJEM

da je geodetski načrt stanja zemljišča za objekt ***"ZEMLJIŠČA MED OBJEKTOM STARA ŠOLA IN ŠMARSKIM POTOKOM – 06/04/2023*** *, izdelan skladno s predpisi in z namenom uporabe, opredeljenim v spodnji tabeli tega certifikata.*

3. Namen uporabe geodetskega načrta:

Geodetski načrt za pripravo projektne dokumentacije za graditev objekta

4. Podatki o vsebini geodetskega načrta:

Podatki	Vir podatkov	Institucija	Datum	Natančnost
Topografski podatki obstoječega stanja zemljišča	*Detajlna geodetska izmera*	*Geoces, d.o.o.*	*APRIL 2023*	*Tahimetrično izveden geodetski posnetek z navezavo na državni koordinatni sistem, položajna natančnost izmerjenih detajlnih točk σp=±0.06m.*
Podatki o komunalnih vodih	*Detajlna geodetska izmera*	*GURS*	*APRIL 2023*	*Položanja natančnost (ocena): ±0.50m*
Podatki o parcelnih mejah	*DKN dotičnega območja M 1:1000*	*GURS*	*APRIL 2023*	*Položajna natančnost urejenih mej: ±0.04m*
			APRIL 2023	*Položajna natančnost grafičnih mej v območju predvidenih posegov v prostor (zemljiškokatastrski načrt): ±0.5m*
			APRIL 2023	*Položajna natančnost grafičnih mej izven območja predvidenega posega v prostor (zemljiškokatastrski prikaz): ±2.0m*

5. Pogoji za uporabo geodetskega načrta:

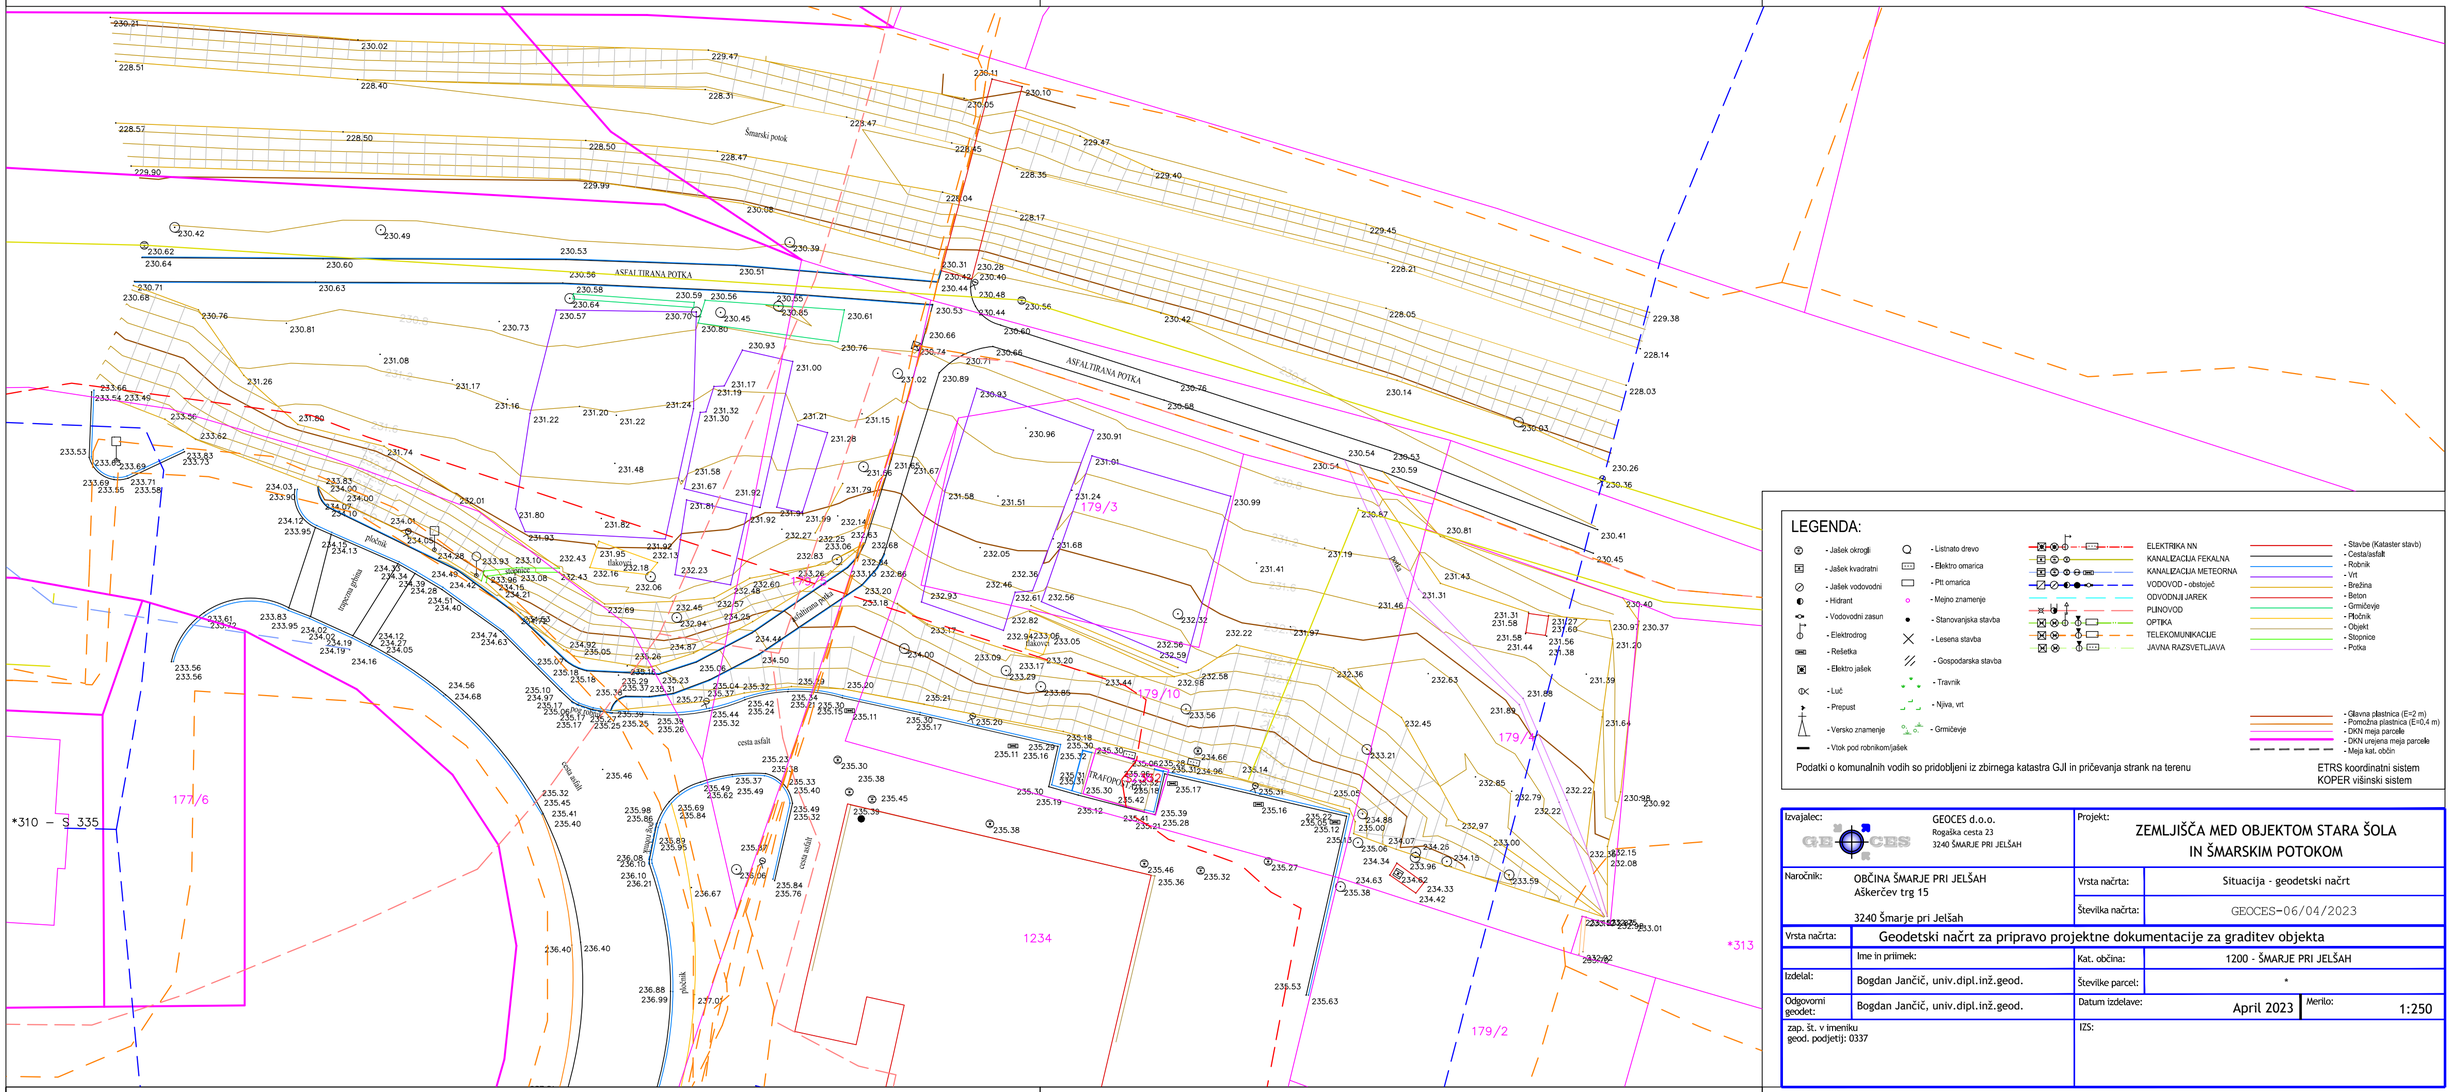
Pri uporabi geodetskega načrta je potrebno upoštevati natančnost iz tabele 4.
Ce je za potrebe projekta potrebna večja natančnost mej, ki so prevzete iz digitalnih načrtov GURS, je potrebno meje parcel predhodno urediti skladno s predpisi, ki urejajo evidentiranje mej (ZEN 2006)

Šmarje pri Jelšah, 06.04.2023

Pooblaščeni inženir:

BOGDAN JANČIČ
univ.dipl.inž.geod.
IZS Geo0400

Podjetje:


Šmarski potok
ASFALTIRANA POTKA
ASFALTIRANA POTKA
179/3
179/10
179/4
179/2
177/6
1234
*310 – S 335
*313
cesta asfalt
cesta asfalt
cesta asfalt
TRAFOPOSTAJA
pločnik
pločnik
pločnik
zelenica
zelenica
zelenica