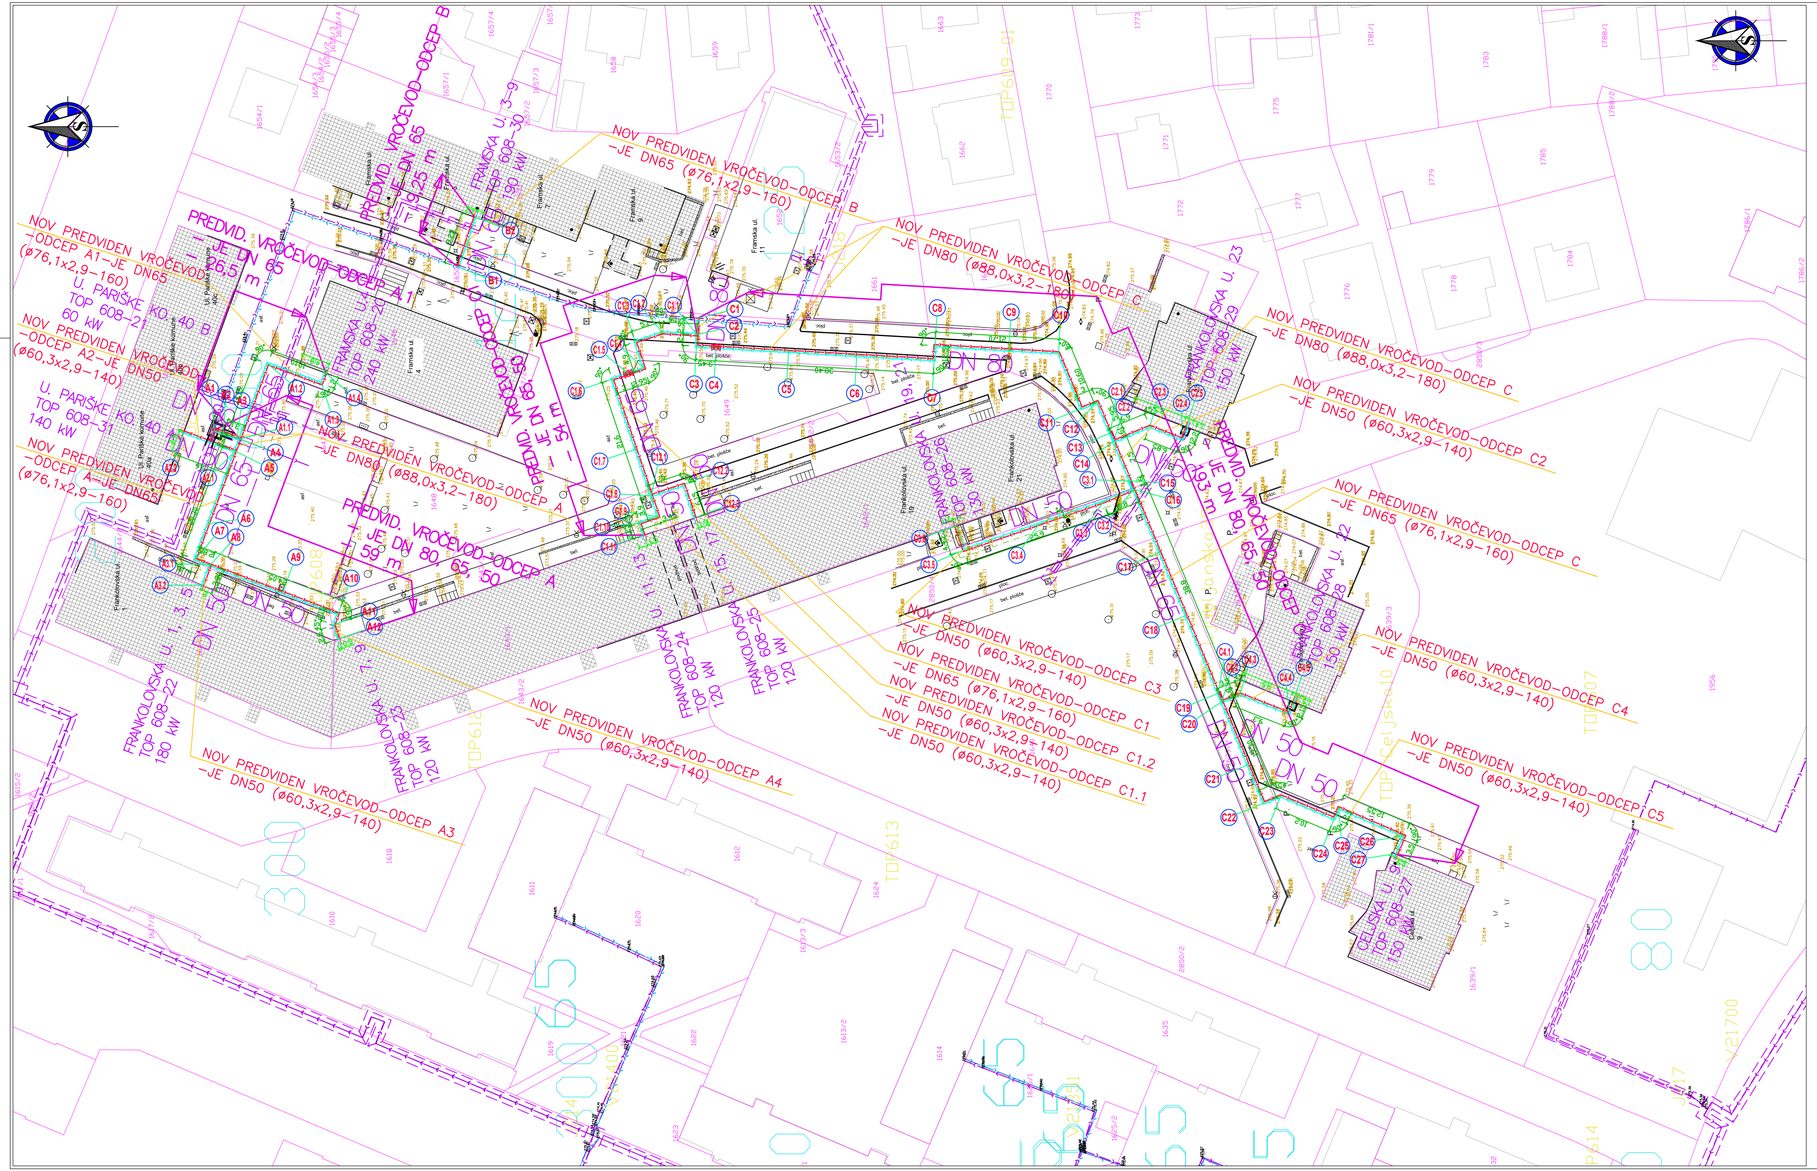


KOLIČBENE TOČKE:

Profil C:

C1	Y=549576.89	X=156535.87
C2	Y=549573.97	X=156536.04
C3	Y=549571.98	X=156536.16
C4	Y=549571.78	X=156532.71
C5	Y=549571.04	X=156519.98
C6	Y=549570.35	X=156508.00
C7	Y=549569.57	X=156494.39
C8	Y=549572.06	X=156494.24
C9	Y=549571.31	X=156481.26
C10	Y=549570.81	X=156472.56
C11	Y=549561.04	X=156468.50
C12	Y=549562.19	X=156465.73
C13	Y=549556.71	X=156463.46
C14	Y=549555.24	X=156462.85
C15	Y=549548.29	X=156459.96
C16	Y=549546.81	X=156459.35
C17	Y=549535.73	X=156454.75
C18	Y=549524.64	X=156450.15
C19	Y=549510.97	X=156444.48
C20	Y=549509.49	X=156443.86
C21	Y=549498.41	X=156439.26
C22	Y=549491.69	X=156436.47
C23	Y=549492.91	X=156423.52
C24	Y=549488.96	X=156424.11
C25	Y=549490.81	X=156423.34
C26	Y=549485.87	X=156411.79
C27	Y=549482.65	X=156413.15

Profil C1:

C1.1	Y=549573.97	X=156536.04
C1.2	Y=549574.32	X=156542.10
C1.3	Y=549572.73	X=156546.90
C1.4	Y=549568.06	X=156545.33
C1.5	Y=549567.12	X=156548.13
C1.6	Y=549566.18	X=156550.95
C1.7	Y=549553.85	X=156546.80
C1.8	Y=549545.71	X=156544.06
C1.9	Y=549542.00	X=156542.82
C1.10	Y=549540.90	X=156546.10
C1.11	Y=549538.76	X=156545.38

Profil C12:

C12.1	Y=549545.71	X=156544.06
C12.2	Y=549547.62	X=156538.38
C12.3	Y=549541.79	X=156536.42

Profil C2:

C2.1	Y=549556.71	X=156463.46
C2.2	Y=549555.24	X=156462.85
C2.3	Y=549557.87	X=156456.50
C2.4	Y=549555.64	X=156450.84
C2.5	Y=549557.68	X=156450.04

Profil C3:

C3.1	Y=549548.29	X=156459.96
C3.2	Y=549546.81	X=156459.35
C3.3	Y=549544.59	X=156464.70
C3.4	Y=549540.66	X=156476.03
C3.5	Y=549536.11	X=156489.16
C3.6	Y=549540.29	X=156490.60

Profil C4:

C4.1	Y=549510.97	X=156444.48
C4.2	Y=549509.49	X=156443.86
C4.3	Y=549510.82	X=156440.66
C4.4	Y=549507.43	X=156432.01

LEGENDA:

- PREDVIDEN VROČEVOD–PREDIZOLIRAN–PREDTOK
- PREDVIDEN VROČEVOD–PREDIZOLIRAN–POVRATEK
- OBSTOJEČ VROČEVOD–PREDIZOLIRAN–PREDTOK
- OBSTOJEČ VROČEVOD–PREDIZOLIRAN–POVRATEK
- PREDVIDEN PRIKLJUČEK VROČEVEVOD–PREDTOK
- PREDVIDEN PRIKLJUČEK VROČEVOD–PREDTOK
- OBSTOJEČ VROČEVOD V KINETI

OPOMBA:

VSE PREDVIDENE CEVI SO:
–JEKLENE IZ St.37 BW MATERIALA, SKLADNE Z EN 253,
–S TOPLOTNO IZOLACIJO: POLYURETHANSKA PENA Z DEBELINO IZOLACIJE 1xOJAČANA– SERIJE 2, DO 140°C, VKLJUČNO S Cu/Sn ŽICAMI ZA ELEKTRONSKI NADZOR SISTEMA VLAGE IN
–Z ZAŠČITO IZOLACIJE: POLIETILEN PE–HD, MIN PE80, SKLADNO Z ISO 12162, Z EN253 ISO STANDARDU.

NAJNIŽJA TEMPERATURA OGREVNE VODE V DOVODU ZNAŠA 60°C,
TEMPERATURNI REŽIM:
– PRIMAR: 110/60 °C
– SEKUNDAR: 75/55 °C

NAZIVNI TLAK JE 16 bar.

OPOMBA:

DIMENZIJE NOVO PREDVIDENEGA VROČEVOD:
–DN80 (ø88,9x3,2/180)
–DN65 (ø76,1x2,9/160)
–DN50 (ø60,3x2,9/140)

V PROJEKTNI DOKUMENTACIJI SO VRISANI TUDI PRIKLJUČNI VODI ZA OBJEKTE OB TRASI PREDVIDENEGA VROČEVODA.

OPOMBA:

PRED IZVEDBO ODCEPA ZA PRIKLJUČEK VROČEVODA NA OBJEKT JE POTREBNO, SKUPAJ S PREDSTAVNIKI UPRAVLJAVCA VROČEVODNEGA OMREŽJA IN TEHNIČNO SLUŽBO UPRAVLJAVCA OBJEKTA, PONOVNO KONTROLIRATI LOKACIJO PRIKLJUČITVE IN JO USKLADITI Z DEJANSKIM STANJEM NA TERENU.

LEGENDA SIMBOLOV:

- ZAPORNA ARMATURA–(AA) Z AB PLOŠČO IN CESTNO KAPO
- ZAPORNA ARMATURA Z ODZRAČENJEM IN/ALI IZPUSTOM –(AA+SEVICE VALVE 2x) V AB JAŠKU
- JE DNXXX — DIMENZIJA VROČEVODA
- AXX — VROČEVOD – TOČKA

KOLIČBENE TOČKE:

Profil A:

A1	Y=549557.29	X=156620.86
A2	Y=549556.70	X=156619.27
A3	Y=549555.79	X=156616.82
A4	Y=549555.63	X=156616.39
A5	Y=549553.52	X=156617.17
A6	Y=549540.77	X=156621.90
A7	Y=549534.51	X=156624.23
A8	Y=549533.50	X=156621.57
A9	Y=549528.66	X=156608.86
A10	Y=549524.95	X=156599.10
A11	Y=549522.96	X=156599.86
A12	Y=549520.51	X=156599.03

Profil A1:

A1.1	Y=549555.63	X=156616.39
A1.2	Y=549568.89	X=156611.46
A1.3	Y=549565.38	X=156602.01
A1.4	Y=549567.27	X=156601.31

Profil A2:

A2.1	Y=549553.52	X=156617.17
A2.2	Y=549556.86	X=156626.17

Profil A3:

A3.1	Y=549533.50	X=156621.57
A3.2	Y=549529.94	X=156622.90

Profil B:

B1	Y=549585.87	X=156578.07
B2	Y=549594.63	X=156575.09

datum	rev. št.	potrdil	podpis

varen
DRUŽBA ZA INŽENIRING, STORITVE, TRGOVINO IN PROIZVODNJO d.o.o. MARIBOR
IDENTIFIKACIJSKA ŠT. PODJETJA : 0213

naročnik	ENERGETIKA MARIBOR d.o.o. Jadranska cesta 28 2000 MARIBOR
objekt	REKONSTRUKCIJA PRIKLJUČNEGA VROČEVODNEGA OMREŽJA "FRAMSKA"
načrt	4–NAČRT S PODROČJA STROJNIŠTVA 2–NAČRT S PODROČJA GRADBENIŠTVA
vsebina grafičnega prikaza	SITUACIJA VROČEVODA
pooblaščeni inženir – področje strojništva identifikacijska št.	M. LUBEJ, u.dipl.inž.str. IZS S–0739
datum	april 2025
pooblaščeni inženir – področje gradbeništva identifikacijska št.	V. Kočunik, u.dipl.inž.gr. IZS G–0566
datum	april 2025
obdelovalec	D. SEP, inž.str.
številka načrta – področje strojništva	S4–4–1792/25
številka načrta – področje gradbeništva	G4–4–1792/25
datum	APRIL 2025
faza	PZI
merilo	1:500
št. projekta	1792/25 PZI
št. risbe	G. 02