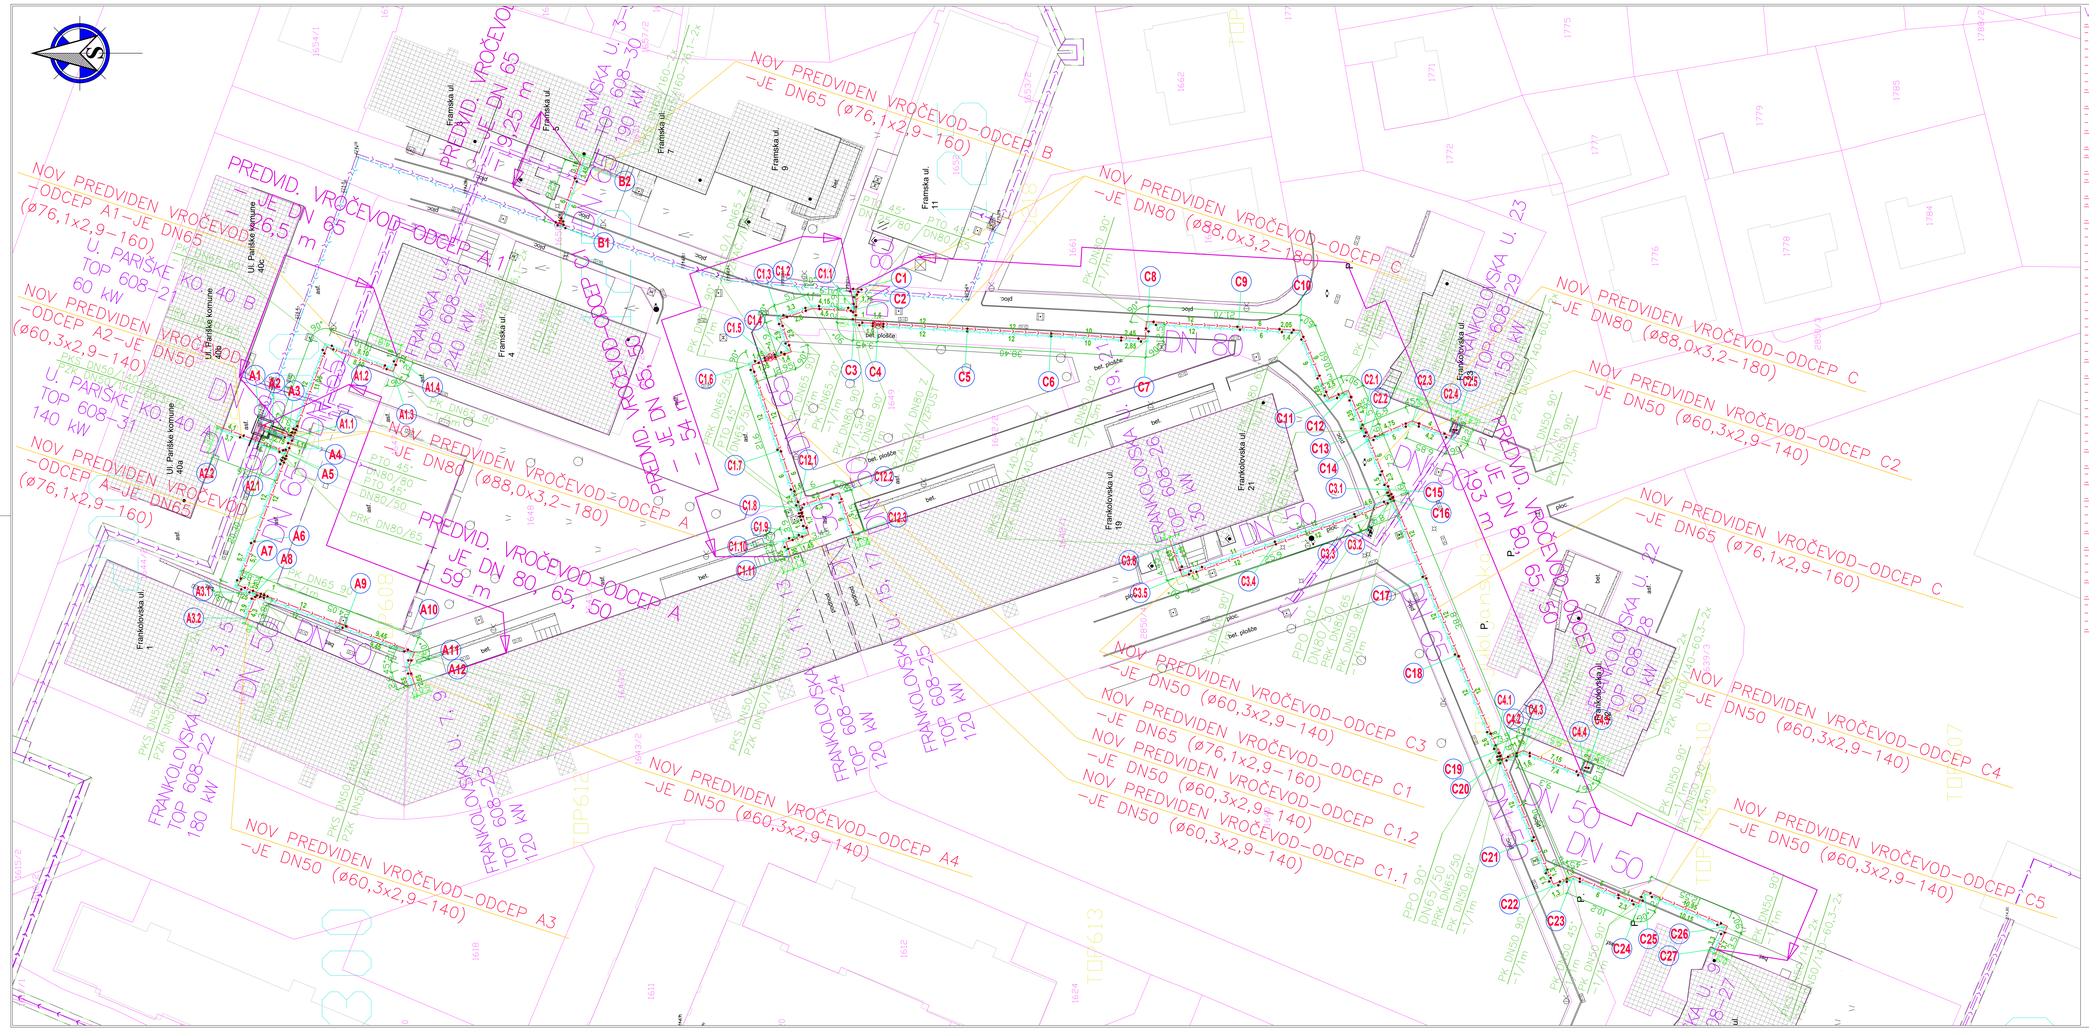

NOV PREDVIDEN VROČEVOD-ODCEP A1-JE DN65 (Ø76,1x2,9-160)
NOV PREDVIDEN VROČEVOD-ODCEP A2-JE DN50 (Ø60,3x2,9-140)
NOV PREDVIDEN VROČEVOD-ODCEP A-JE DN65 (Ø76,1x2,9-160)
NOV PREDVIDEN VROČEVOD-ODCEP B -JE DN65 (Ø76,1x2,9-160)
NOV PREDVIDEN VROČEVOD-ODCEP C -JE DN80 (Ø88,0x3,2-180)
NOV PREDVIDEN VROČEVOD-ODCEP C -JE DN65 (Ø76,1x2,9-160)
NOV PREDVIDEN VROČEVOD-ODCEP C2 -JE DN50 (Ø60,3x2,9-140)
NOV PREDVIDEN VROČEVOD-ODCEP C3 -JE DN50 (Ø60,3x2,9-140)
NOV PREDVIDEN VROČEVOD-ODCEP C1 -JE DN65 (Ø76,1x2,9-160)
NOV PREDVIDEN VROČEVOD-ODCEP C1.2 -JE DN50 (Ø60,3x2,9-140)
NOV PREDVIDEN VROČEVOD-ODCEP C1.1 -JE DN50 (Ø60,3x2,9-140)
NOV PREDVIDEN VROČEVOD-ODCEP C4 -JE DN50 (Ø60,3x2,9-140)
NOV PREDVIDEN VROČEVOD-ODCEP C5 -JE DN50 (Ø60,3x2,9-140)
NOV PREDVIDEN VROČEVOD-ODCEP A3 -JE DN50 (Ø60,3x2,9-140)
NOV PREDVIDEN VROČEVOD-ODCEP A4 -JE DN50 (Ø60,3x2,9-140)
PREDVID. VROČEVOD-ODCEP A -JE DN 80, 65, 50 - 159 m
PREDVID. VROČEVOD-ODCEP A1 -JE DN 65 - 125 m
PREDVID. VROČEVOD-ODCEP A2 -JE DN 65 - 26,5 m
PREDVID. VROČEVOD-ODCEP B -JE DN 65 - 54 m
PREDVID. VROČEVOD-ODCEP C -JE DN 80, 65 - 193 m
U. PARIŠKE KO. 40 B TOP 608-21 60 kW
U. PARIŠKE KO. 40 A TOP 608-31 140 kW
FRANKOLOVSKA U. 5 TOP 608-22 180 kW
FRANKOLOVSKA U. 9 TOP 608-23 120 kW
FRANKOLOVSKA U. 25 TOP 608-24 120 kW
FRANKOLOVSKA U. 23 TOP 608-29 150 kW
FRANKOLOVSKA U. 27 TOP 608-28 150 kW
FRAMSKA U. 3 TOP 608-30 190 kW
FRAMSKA U. 1 TOP 608-26 180 kW
FRAMSKA U. 2 TOP 608-27 240 kW
Framska ul.
Frankolovska ul.
Ul. Pariške komune
bet. plošče
asf.
ploč.
PK DN65 90° -1/1m
PK DN50 90° -1/1m
PZK DN65/50
PZK DN50/65
PZK DN80/65
PZK DN80/50
PTO 45° DN80/80
PTO 45° DN80/50
PTO 45° DN65/50
PTO 45° DN65/65
PPO 90° DN65/50
PPO 90° DN80/50
PPO 90° DN80/65
PPO 90° DN65/65
PK DN65 90° -1/7m
PK DN80 90° -1/7m
PK DN50 90° -1/7m
PK DN65 90° -1/7m
PK DN50 90° -1/7m
PK DN65 90° -1/7m
PK DN50 90° -1/7m
PK DN65