PRILOGA 13B

PRIJAVA ZAČETKA GRADNJE

REPUBLIKA SLOVENIJA
UPRAVNA ENOTA CELJE

Prejeto: 15 -05- 2025
Številka zadeve: PEČAR T.
Sig. z.: Urad.:

INVESTITOR	
INVESTITOR 1	
ime in priimek ali naziv družbe	**MESTNA OBČINA CELJE**
naslov ali poslovni naslov družbe	**Trg celjskih knezov 9, 3000 celje**
davčna številka	**SI 56012390**
INVESTITOR 2	
ime in priimek ali naziv družbe	
naslov ali poslovni naslov družbe	
davčna številka	
INVESTITOR 3	
ime in priimek ali naziv družbe	
naslov ali poslovni naslov družbe	
davčna številka	

KONTAKTNA OSEBA	
ime in priimek	**Marjana Palir**
telefonska številka	**03 42 65 804**
elektronski naslov	**marjana.palir@celje.si**

POOBLAŠČENEC	
podatki se vpišejo, kadar je imenovan pooblaščenec	
ime in priimek ali naziv družbe	
naslov ali poslovni naslov družbe	
kontaktna oseba	
telefonska številka	
elektronski naslov	

PODATKI O GRADNJI	
naziv gradnje	**Republika Slovenije Upravna enota Celje**
kratek opis gradnje	**Gradnja šest-oddelčnega vrtca Čira čara z ureditvijo pripadajočih prometnih, funkcionalnih in zelenih površin.**

NAVEDBA ORGANA, PRI KATEREM SE VLAGA ZAHTEVA	
naziv	**Republika Slovenija Upravna enota Celje**
naslov	**Ljubljanska 1, 3000 Celje**

PODATKI O IZDANEM GRADBENEM DOVOLJENJU	
navedba organa	**Republika Slovenija Upravna enota Celje**
številka dovoljenja	**351-1053/2023-6203-3**
datum dovoljenja	**12.12.2023**
dokončnost	**27.12.2023**
pravnomočnost	**27.12.2023**

PODATKI O SPREMEMBI GRADBENEGA DOVOLJENJA

številka dovoljenja	
datum dovoljenja	
dokončnost	
pravnomočnost	

PREDMET PRIJAVE ZAČETKA GRADNJE OBJEKTA

Prijava začetka gradnje objekta Z GRADBENIM DOVOLJENJEM se nanaša na:

- ☐ prijava se nanaša na vse objekte iz GD
- ☐ prijava se nanaša na del objektov iz GD - naštej:
- ☑ novogradnjo ali rekonstrukcijo zahtevnega ali manj zahtevnega objekta
- ☐ novogradnjo ali rekonstrukcijo nezahtevnega objekta
- ☐ odstranitev zahtevnega ali manj zahtevnega objekta, ki se dotika objekta na tuji sosednji nepremičnini ali je od njega oddaljen manj kot en meter

Prijava začetka gradnje objekta BREZ GRADBENEGA DOVOLJENJA se nanaša na:

- ☐ odstranitev zahtevnega ali manj zahtevnega objekta, ki se ne dotika objekta na tuji sosednji nepremičnini oziroma je od njega oddaljen več kot en meter
- ☐ nujno rekonstrukcijo

PROJEKT ZA IZVEDBO

ni obvezno pri gradnji nezahtevnega objekta

številka projekta	**31021-24-K/AP**
datum izdelave	**jul.24**
projektant (naziv družbe)	**TMD Invest d.o.o., Prešernova ulica 30, 2250 Ptuj**

NADZORNIK

imenovanje nadzornika ni obvezno v primeru gradnje nezahtevnega objekta, če jo izvaja izvajalec, ki izpolnjuje pogoje za opravljanje dejavnosti gradbeništva (16. člen GZ-1)

☑ **imenovan je nadzornik gradnje**

naziv družbe	**UNIPROJEKT D.O.O.**
poslovni naslov družbe	**Savinjska cesta 117, 3313 Polzela**
odgovorna oseba nadzornika	**Jože Grobelnik**
vodja nadzora	**Jože Grobelnik**
strokovna izobrazba	**Inž. gradb.**
identifikacijska številka	**G-1332**

datum	podpis vložnika
15.05.2025	



PRILOGE

ustrezno označiti

☐	Pooblastilo (če zahteve ne vlaga investitor)
✓	Zakoličbeni zapisnik
☑	Projektna dokumentacija za izvedbo gradnje (PZI)
☐	Projektna dokumentacija za odstranitev zahtevnega in manj zahtevnega objekta - PZO
☐	Priloga 2C Izjava izvajalca pregleda pri neuporabi priporočene metode
☐	Priloga 4C Podatki o zemljiščih za gradnjo (izpolnjena v okviru prijave)
☐	Načrt organizacije gradbišča
☐	Potrdilo občine o plačanem komunalnem prispevku, če tako določa zakon, ki ureja prostor (po 1. 1. 2024)
☐	Priloga 10A Mnenje organizacije, pristojne za ohranjanje narave, da so izpolnjeni pogoji za delovanje izravnalnih ukrepov, če so bili ti zaradi prevlade javne koristi določeni v gradbenem dovoljenju in morajo biti izvedeni pred začetkom gradnje
☐	Pravnomočno okoljevarstveno dovoljenje, če tako določa zakon, ki ureja varstvo okolja
☐	Posnetek dejanskega stanja in kulturnovarstveno soglasje za odstranitev dediščine (če gre za odstranitev objekta kulturne dediščine)
☐	Priloga 21 Izjava pooblaščenega strokovnjaka s področja gradbeništva, da stanje obstoječega objekta dopušča izvedbo del, ki so nujna za zmanjšanje ali odpravo posledic naravnih in drugih nesreč in s katerimi se vzpostavi prejšnje stanje (nujna rekonstrukcija)
☐	Druge priloge (navesti, katere):



PARCELACIJA-GEODETSKE MERITVE
Peter Jalovec s.p.
Hmeljarska cesta 15, 3312 Prebold

ZAKOLIČBENI ELABORAT

Naročnik:	Mestna občina Celje, Trg celjskih knezov 9, 3000 Celje
Objekt:	Gradnja vrtca Čira Čara
GD št.:	351 - 1053 / 2023 - 6203 - 3 z dne 12.12.2023
K. o.:	1075 Ostrožno
Parc. Št..:	561/22, 561/43, 561/56, 561/57
Št.:	31-GS-25
Datum:	13.05.2025
Izdelal:	Peter Jalovec inž.geod.
Poobl.inž.geo.stroke:	Peter Jalovec, inž. geod., IZS 0369

PETER JALOVEC
inž.geod.
IZS Geo0369

Vsebina: Zakoličbeni zapisnik
Skica merilo 1 : 250
Koordinate zakoličenih točk

Žig geodetskega podjetja:

PARCELACIJA - GEODETSKE MERITVE
Peter Jalovec, s.p.
Matična št.: 3472345000, Davčna št.: 71483802

ZAKOLIČBENI ZAPISNIK

Naročnik	Mestna občina Celje, Trg celjskih knezov 9, 3000 Celje
Številka	31-GS-25
Katastrska občina	1075 Ostrožno
Parcela št.	561/22, 561/43, 561/56, 561/57
Objekt	Gradnja vrtca Čira Čara

Izdelal:	Zapisnik potrdil:
PARCELACIJA geodetske meritve Peter Jalovec s.p. Hmeljarska c.15 3312 Prebold	Pooblaščeni inženir geodetske stroke: Peter Jalovec, inž. geod. IZS Geo 0369 PETER JALOVEC inž.geod. IZS Geo0369
Meritev izvedel: Peter Jalovec inž.geod. Datum: 13.05.2025	..... Peter Jalovec, inž. geod.

Zakoličenje je bilo opravljeno na podlagi 60. čl. Gradbenega zakona (GZ, Ur.l.RS, št. 61/2017).
Investitor (naročnik) je bil seznanjen z zakoličenimi elementi in se z njimi strinja, na zapisnik pa nima pripomb.

Na zahtevo:
Mestne občine Celje, Trg celjskih knezov 9, 3000 Celje
je bilo opravljeno zakoličenje objekta v skladu s pogoji določenimi v gradbenem dovoljenju številka:
351 - 1053 / 2023 - 6203 - 3 z dne 12.12.2023
in projektni dokumentaciji za pridobitev mnenj in gradbenega dovoljenja (DGD) št:
DGD-505/2023 z datumom avgust 2023,
ki ga je izdelalo podjetje:
Korpnik produkcija d.o.o.,Stanetova ulica 17A, 3000 Celje

Vrsta gradbenega objekta:
Novogradnja CC-SI:12630stavbe za izobraževanje in znastvenoraziskovalno delo
Nadmorska višina je označena na terenu.


Datum zakoličbe:
13.05.2025

Datum zapisnika:
13.05.2025

Podpis investitorja (naročnika):
Mestna občina Celje, Trg celjskih knezov 9, 3000 Celje

SKICA ZAKOLIČBE

MERILO 1:250

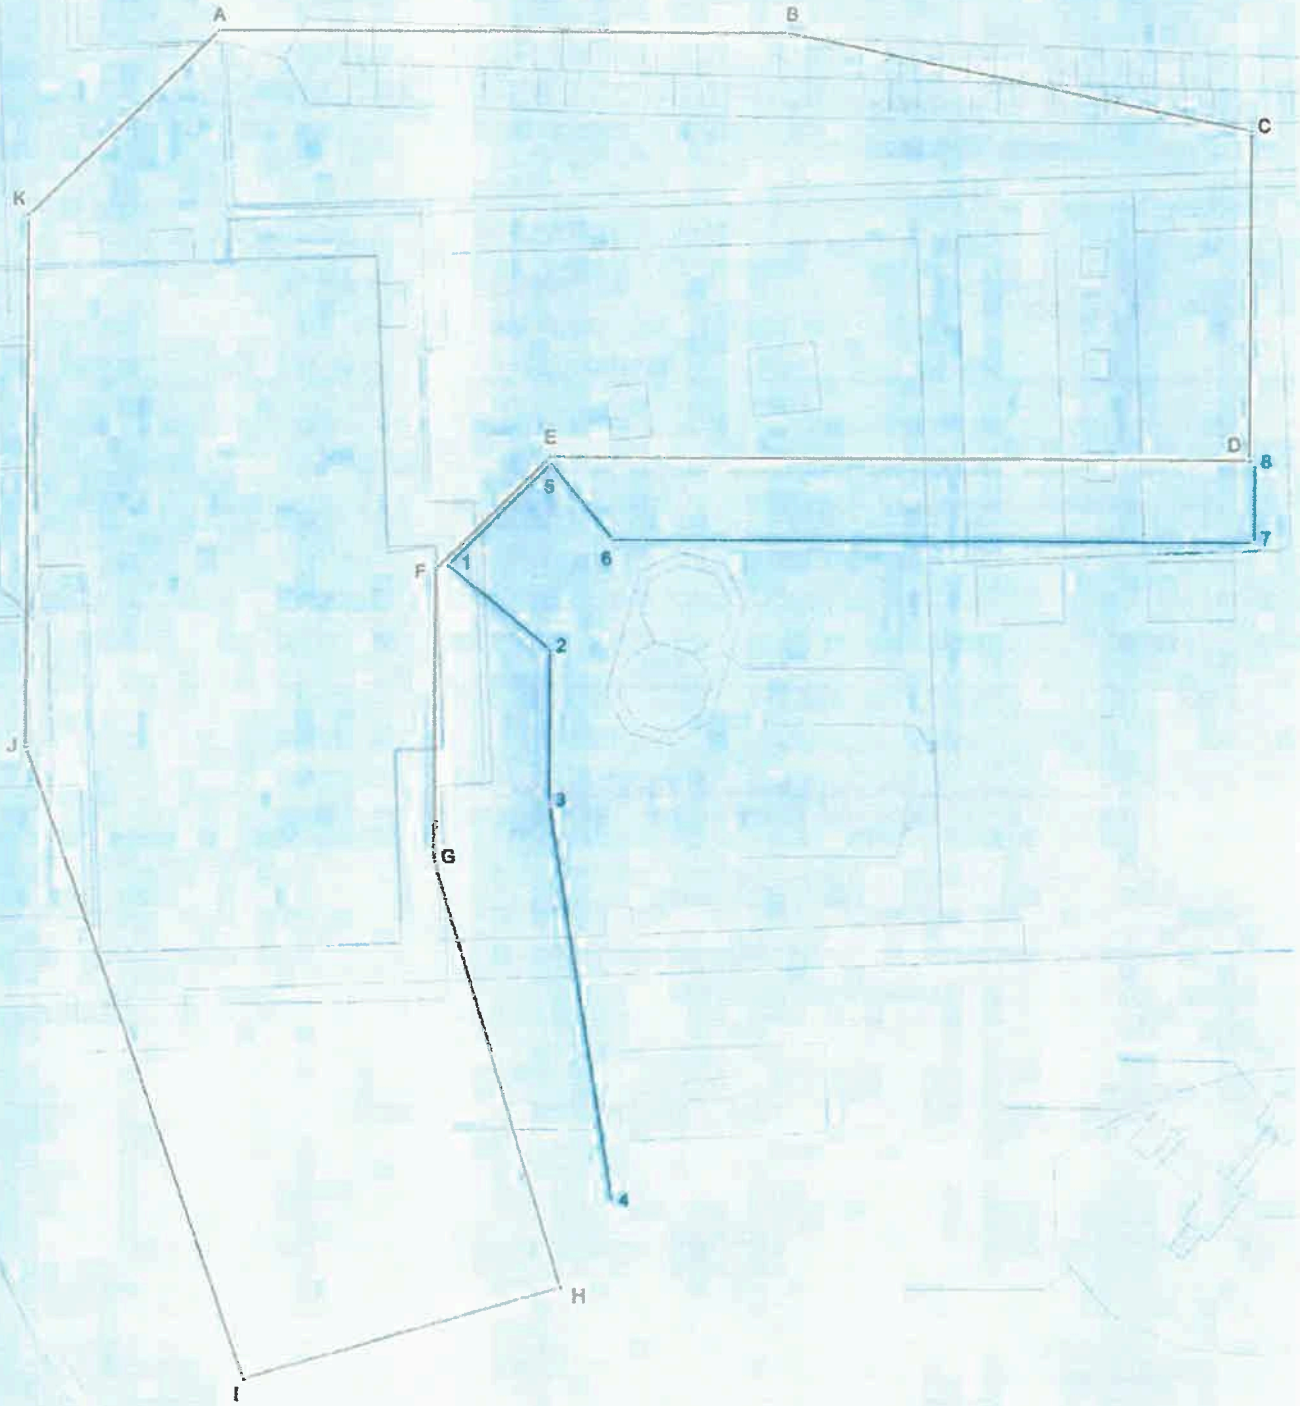

Kooedinate zakoličenih točk

Točka	Y	X	H
1	520262.215	123247.515	0.000
2	520265.933	123244.358	0.000
3	520265.933	123238.664	0.000
4	520268.328	123223.861	0.000
5	520265.960	123251.215	0.000
6	520268.234	123248.461	0.000
7	520292.037	123248.461	0.000
8	520292.037	123251.258	0.000
A	520253.523	123267.178	0.000
B	520274.593	123267.178	0.000
C	520291.817	123263.681	0.000
D	520291.817	123251.477	0.000
E	520265.912	123251.477	0.000
F	520261.714	123247.327	0.000
G	520261.714	123236.533	0.000
H	520266.412	123220.769	0.000
I	520254.698	123217.353	0.000
J	520246.611	123240.750	0.000
K	520246.612	123260.360	0.000