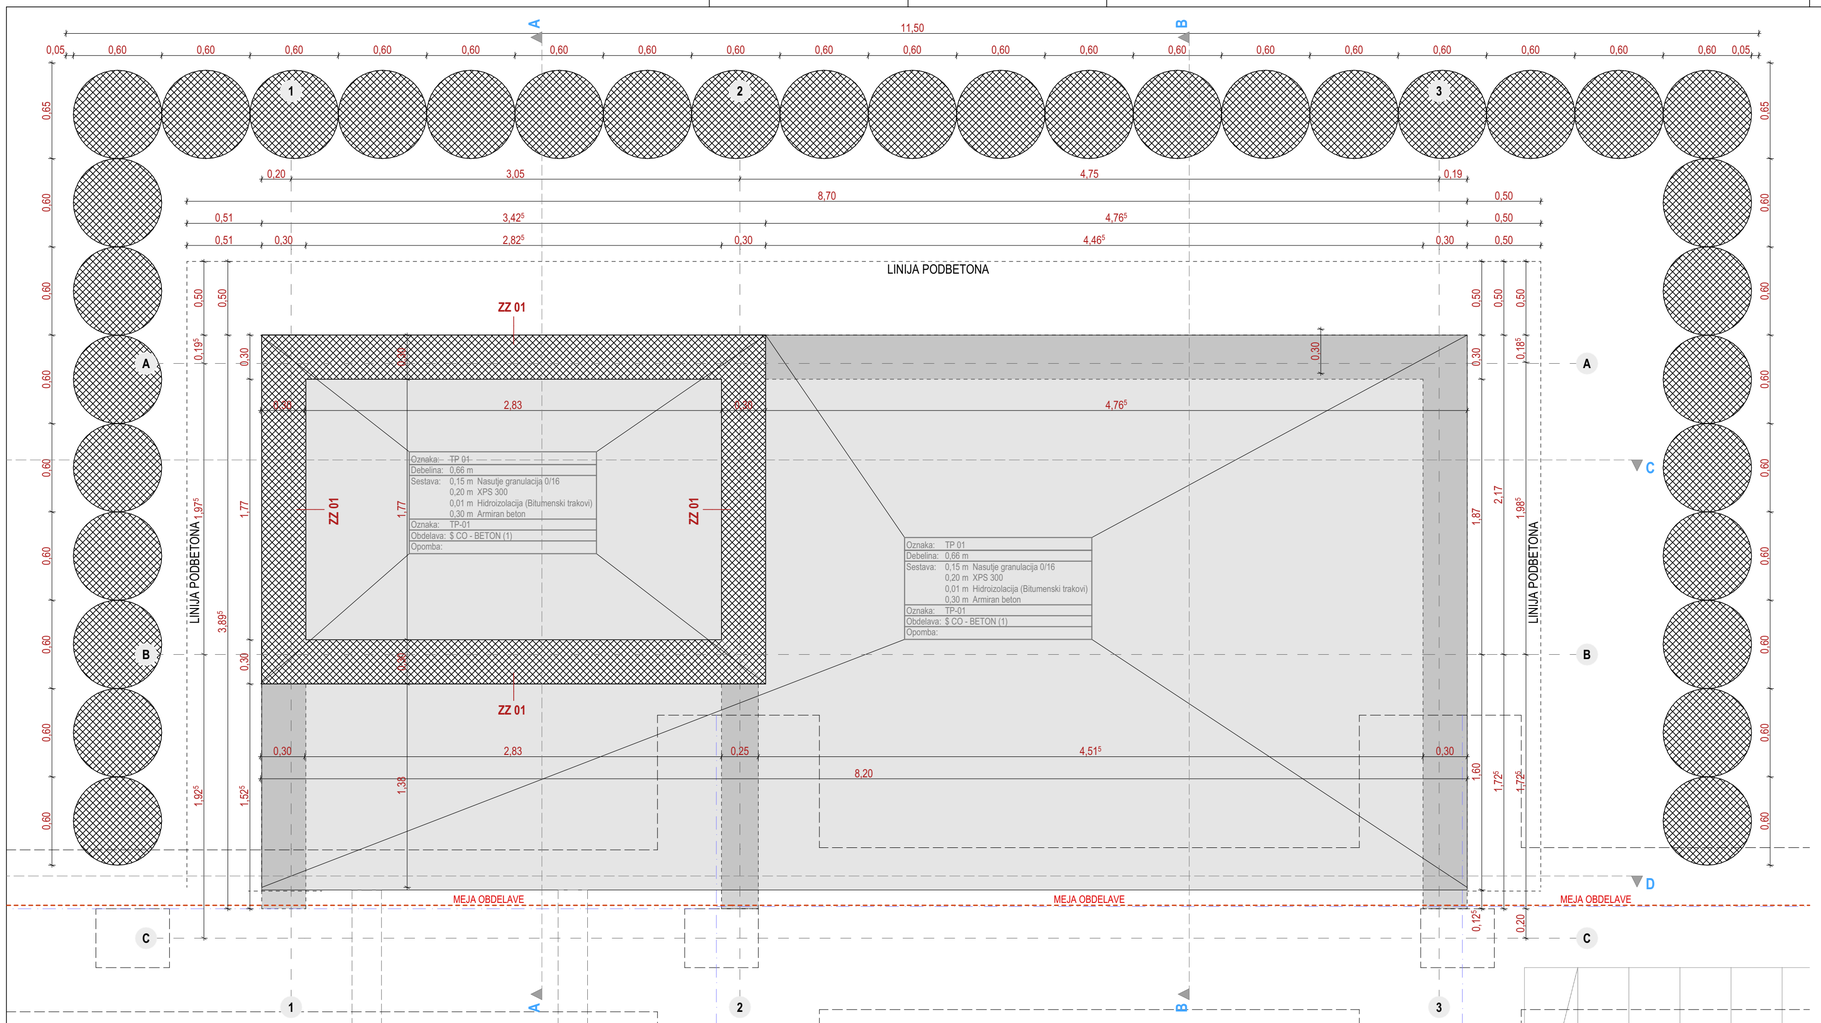


2 AB stene temelji

Oznaka	Prerez	Sestava	Volumen [m3]	Skupna debelina [m]	Površina znotraj [m2]	Površina zunaj [m2]
ZZ 01		XPS 300; Hidroizolacija (Bitumenski trakovi); Armiran beton	4,11	0,45	8,40	10,45

2 AB temeljne plošče

Oznaka	Prerez	Sestava	Volumen[m3]	Skupna debelina [m]	Površina [m2]
TP 01		Armiran beton; Hidroizolacija (Bitumenski trakovi); XPS 300; Nasutje granulacija 0/16	19,86	0,66	30,87

Legenda materialov
Building material legend

	ARMIRAN BETON
	TOPLOTNA IZOLACIJA - XPS
	POZICIJE AB KLETNIH ZIDOV

Opombe
Notes

Absolutna kota: ±0,00 = 272,50
Altitude (Sea Level)

Geo referencirana lokacija:
Location Data

Latitude: 46.56036051738332
Longitud: 15.64054030082771

Zemljiška lokacija:
Plot Location

K.O. Maribor Grad

parc.št. 1401/4

STYRIA ARHITEKTURA
T +386 /2/ 228 29 88
F +386 /2/ 228 29 89
E INFO@STYRIA.SI
STYRIA ARHITEKTURA D.O.O.
CANKARJEVA ULICA 6E / SI-2000 MARIBOR
WWW.STYRIA.SI

Naročnik
Client
Srednja elektro računalniška šola Maribor
Smetanova ulica 6, SI - 2000 Maribor

Investitor
Real Property
Ministrstvo za izobraževanje, znanost in šport
Masarykova c.16 SI-1000 Ljubljana, Slovenija

SERS Uspeh ni naključen
Srednja elektro-računalniška šola Maribor

Naziv gradnje
Project
SERŠ - prizidava dvigala vhod Gosposvetska c.9

Faza
Project Stage
DGD

Vrsta risbe
Drawing Title
Tloris temeljev

Vrsta prikaza
Type of drawing
GRADBENI PRIKAZI

Merilo
Scale
1:25, 1:1, 1:100

Vrsta načrta
Project type
NAČRT ARHITEKTURE

Datum projekta
Project Date
MAREC 2024

Št. projekta
Project Nr
2022/17

Datum izdaja
Publishing Date
torek, 17. junij 2025

Projektant
Architectural design
STYRIA ARHITEKTURA d.o.o.
Cankarjeva ulica 6E SI - 2000 Maribor Slovenija

Odgovorna oseba proj.
Director
David Mišič, Mag.Arch.

Vodja projekta
Project Leader
David Mišič, Mag.Arch. ZAPS A-1211

Koordinator
Project Manager
Jernej METEŽ, dipl.ing.grad.;

Sodelavci
Project members
Jernej METEŽ, dipl.ing.grad.;

Kontakt
Contact
info@styria.si

Kontakt
Contact
jernej@styria.si

Datoteka
File Path
BIMcloud: SA-TEAM - BIMcloud Basic for Archicad 27/JAVNE STAVBE/SERŠ PRIZIDEK GOSPOSVETSKA

Št. načrta
Drawing Nr
1.03.1