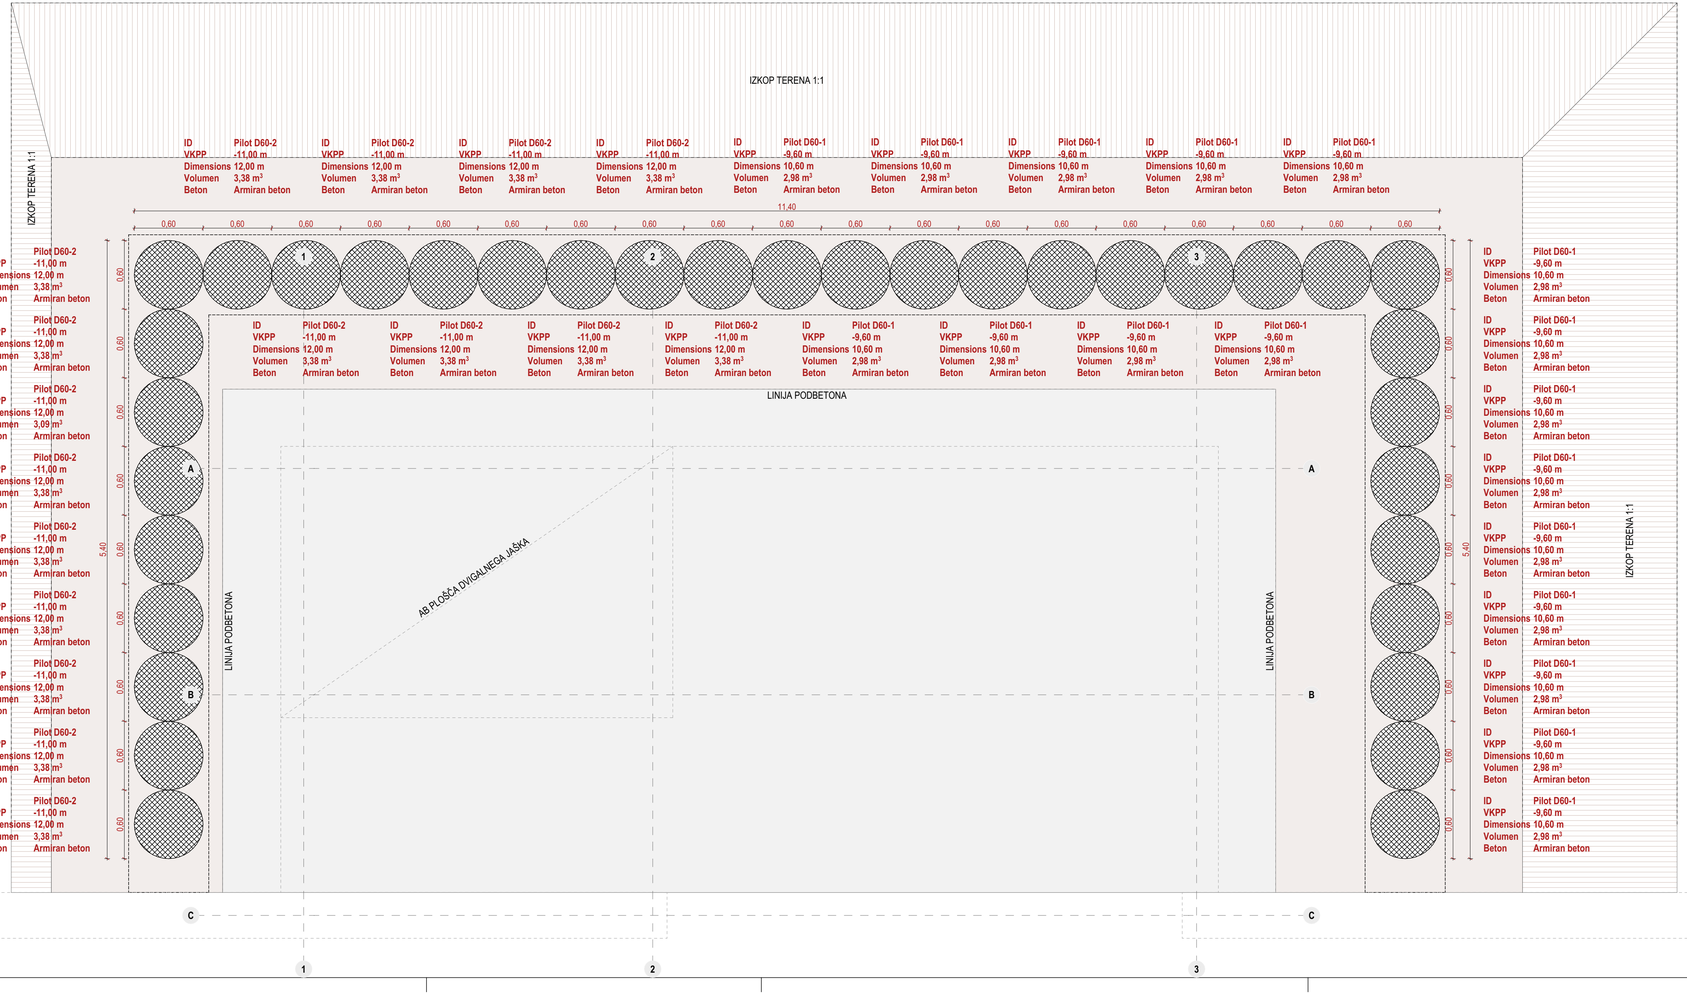


2 Izvleček pilotov

Oznaka	Prerez	Sestava	Globina pilota [m]	Število	Volumen[m3]
Pilot D60-1		Armiran beton	10,60	18	53,64
Pilot D60-2		Armiran beton	12,00	17	57,17
				35	110,81 m³

Legenda materialov
Building material legend

	ARMIRAN BETON
	KOVINSKA KONSTRUKCIJA
	OPEKA
	BETON
	ARMIRAN BETON - OBSTOJEČ
	IZKOPI

Opombe
Notes

Absolutna kota:
Absolute Elevation: **±0.00 = 272.50**

Geo referencirana lokacija:
Location Data:
Latitude: 46.56030651738332
Longitude: 15.64054030882771

Zemljiška lokacija:
Plot Location:
K.O. Maribor Grad
parc.št. 1401/4

STYRIA ARHITEKTURA
T: +386 (2) 228 29 88
F: +386 (2) 228 29 89
E: INFO@STYRIA.SI
STYRIA ARHITEKTURA D.O.O.
CANKARJEVA ULICA 6E / SI-2000 MARIBOR
WWW.STYRIA.SI

Naročnik
Client
Srednja elektro računalniška šola Maribor
Smetanova ulica 6, SI - 2000 Maribor

Investitor
Real Property
Ministrstvo za izobraževanje, znanost in šport
Masarykova c.16 SI-1000 Ljubljana, Slovenija

SCR5 Uspeh ni naključen
Srednja elektro-računalniška šola Maribor

Naziv gradnje
Project
SERŠ - prizidava dvigala vhod Gosposvetska c.9

Faza
Project Stage
DGD

Vrsta risbe
Drawing Title
Prikaz VAROVANJA GRADBENE JAME

Vrsta prikaza
Type of drawing
GRADBENI PRIKAZ

Merilo
Scale
1:25, 1:100, 1:1

Vrsta načrta
Project type
NAČRT ARHITEKTURE

Datum projekta
Project Date
MAREC 2024

Št. projekta
Project ID
2022/17

Datum izdaja
Publishing Date
torek, 17. junij 2025

Projektant
Architectural design
STYRIA ARHITEKTURA d.o.o.
Cankarjeva ulica 6E SI - 2000 Maribor Slovenija

Odgovorna oseba proj.
Manager
David Mišič, Mag.Arch.

Vodja projekta
Project Leader
David Mišič, Mag.Arch. ZAPS A-1211

Koordinator
Project Manager
Jernej METEŽ, dipl.ing.grad.;

Sodelavci
Project Associates
Jernej METEŽ, dipl.ing.grad.;

Kontakt
Contact
info@styria.si

Kontakt
Contact
jernej@styria.si

Datoteka
File Path
BIMcloud: SA-TEAM - BIMcloud Basic for Archicad 27/JAVNE STAVBE/SERŠ PRIZIDEK GOSPOSVETSKA

Št. načrta
Drawing No.
1.03.7