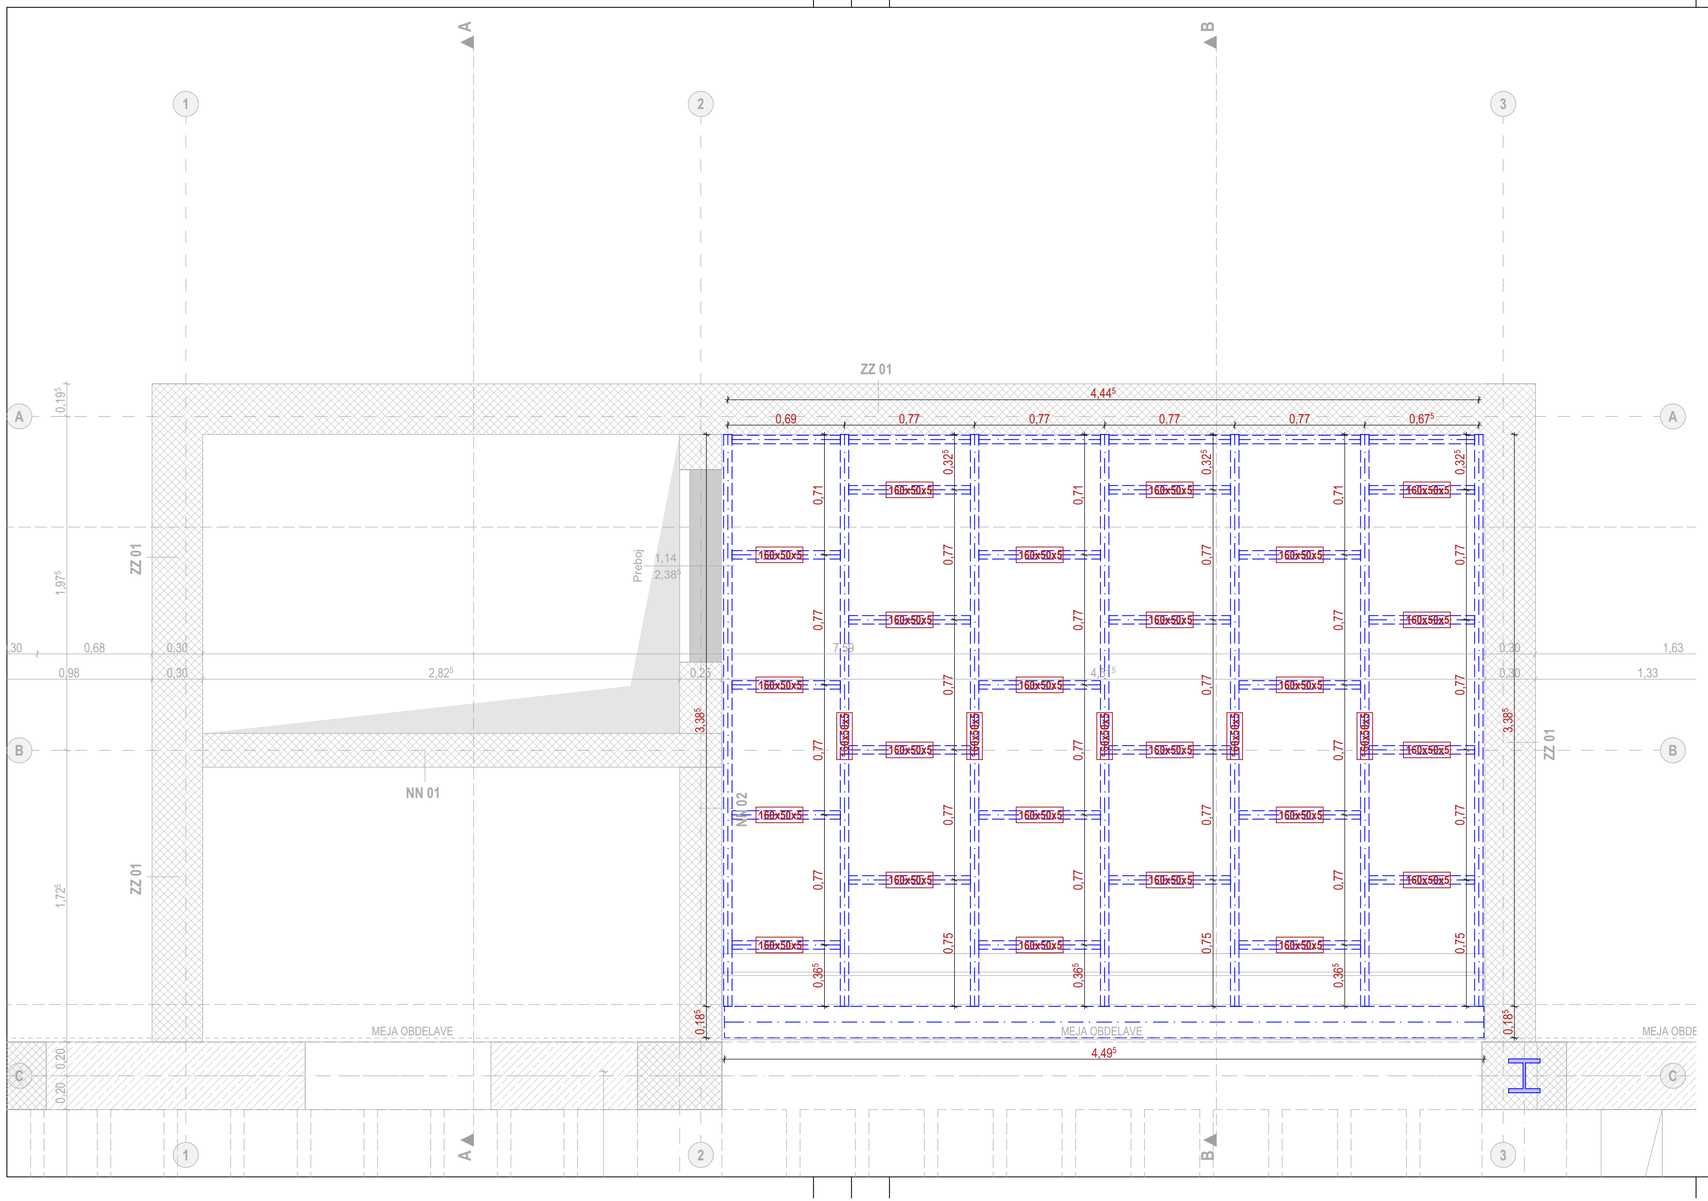



| IES-05 Jeklena konstrukcija - klet | | | |
|---|---|---|---|
| **Oznaka** | **Supna dolžina profilov** | **Skupna teža profilov** | **Količina** |
| 160x50x5 | 3,15 | 11,40 | 5 |
| 160x50x5 | 3,20 | 11,58 | 5 |
| 160x50x5 | 14,40 | 13,03 | 20 |
| 160x50x5 | 23,73 | 61,36 | 7 |
| | **44,48** | **805,02** | |
| HEM180 | 4,50 | 409,95 | 1 |
| HEM180 | 11,30 | 1029,43 | 1 |
| | **15,80** | **1439,38** | |
| | **60,28** | **2244,40** | |

Opombe
*Notes*

Absolutna kota:
*Altitude ( Sea Level )*
**±0,00 = 272,50**

Geo referencirana lokacija:
*Location Data*

**Latitude: 46.56036051738332**
**Longitude: 15.64054030082771**

Zemljiška lokacija:
*Plot Location*

**K.O. Maribor Grad**

**parc.št. 1401/4**


STYRIA ARHITEKTURA
T +386 /2/ 228 29 88
F +386 /2/ 228 29 89
E INFO@STYRIA.SI
STYRIA ARHITEKTURA D.O.O.
CANKARJEVA ULICA 6E / SI-2000 MARIBOR
WWW.STYRIA.SI


Naročnik
*Client*
**Srednja elektro računalniška šola Maribor**
Smetanova ulica 6, SI - 2000 Maribor

Investitor
*Real Property*
**Ministrstvo za izobraževanje, znanost in šport**
Masarykova c.16 SI-1000 Ljubljana, Slovenija

SERS Uspeh ni naključen
Srednja elektro-računalniška šola Maribor

Naziv gradnje
*Project*
**SERŠ - prizidava dvigala vhod Gosposvetska c.9**

Faza
*Project Stage*
**DGD**

Vrsta risbe
*Drawing Title*
**Prikaz nosilne konstrukcije klet**

Vrsta prikaza
*Type of drawing*
KLJUČAVNIČARSKI PRIKAZI

Merilo
*Scale*
1:25, 1:1

Vrsta načrta
*Project type*
**NAČRT ARHITEKTURE**

Datum projekta
*Project Date*
MAREC 2024

Št. projekta
*Project Id*
**2022/17**

Datum izrisa
*Publishing Date*
torek, 17. junij 2025


Projektant
*Architectural design*
**STYRIA ARHITEKTURA d.o.o.**
Cankarjeva ulica 6E SI - 2000 Maribor Slovenija

Odgovorna oseba proj.
*Director*
David Mišič, Mag.Arch.

Vodja projekta
*Project Leader*
David Mišič, Mag.Arch. ZAPS A-1211

Koordinator
*Project Manager*
Jernej METEŽ, dipl.ing.grad.;

Sodelavci
*Project members*
Jernej METEŽ, dipl.ing.grad.;

Kontakt
*Contact*
info@styria.si

Kontakt
*Contact*
jernej@styria.si


Datoteka
*File Path*
BIMcloud: SA-TEAM - BIMcloud Basic for Archicad 27//JAVNE STAVBE/SERŠ PRIZIDEK GOSPOSVETSKA

Št. načrta
*Drawing Nr.*
**1.04.1**