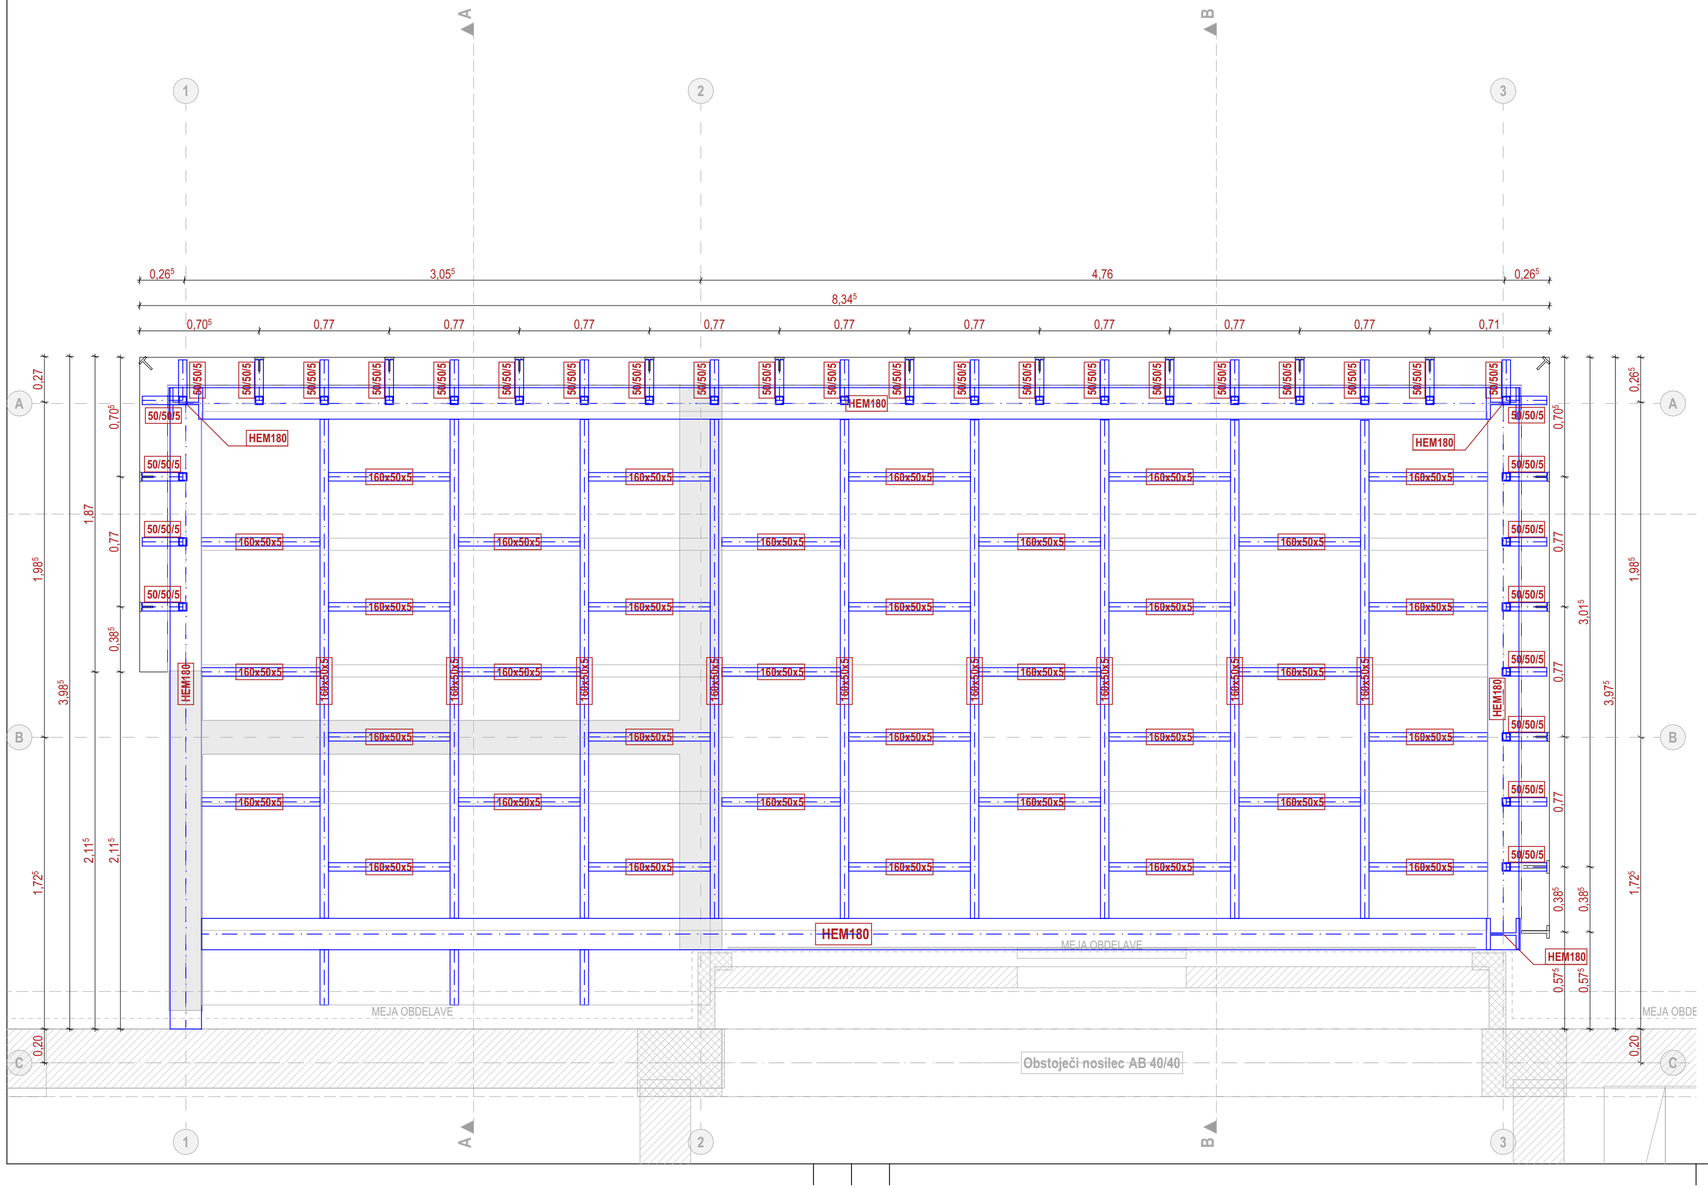


IES-05 Jeklena konstrukcija - streha			
Oznaka	**Skupna dolžina profilov**	**Skupna teža profilov**	**Količina**
HEM180	22,92	2088,01	4
	22,92	**2088,01**	

IES-05 Jeklena konstrukcija atike		
Oznaka	**Skupna dolžina profilov**	**Količina**
50/50/5	22,02	64
	22,02	

Opombe
Notes

Absolutna kota:
Altitude (Sea Level)
±0,00 = 272,50

Geo referencirana lokacija:
Location Data
Latitude: 46.56036051738332
Longitude: 15.64054030082771

Zemljiška lokacija:
Plot Location
K.O. Maribor Grad

parc.št. 1401/4

STYRIA ARHITEKTURA
T +386 /2/ 228 29 88
F +386 /2/ 228 29 89
E INFO@STYRIA.SI
STYRIA ARHITEKTURA D.O.O.
ČANKARJEVA ULICA 6E / SI-2000 MARIBOR
WWW.STYRIA.SI

Naročnik
Client
Srednja elektro računalniška šola Maribor
Smetanova ulica 6, SI - 2000 Maribor

Investitor
Real Property
Ministrstvo za izobraževanje, znanost in šport
Masarykova c.16 SI-1000 Ljubljana, Slovenija

SERS Uspeh ni naključen
Srednja elektro-računalniška šola Maribor

Naziv gradnje
Project
SERŠ - prizidava dvigala vhod Gosposvetska c.9

Faza
Project Stage
DGD

Vrsta risbe
Drawing Title
Prikaz nosilne strešne konstrukcije

Vrsta prikaza
Type of drawing
KLJUČAVNIČARSKI PRIKAZI

Merilo
Scale
1:25, 1:1

Vrsta načrta
Project type
NAČRT ARHITEKTURE

Datum projekta
Project Date
MAREC 2024

Št. projekta
Project Id
2022/17

Datum izdelave
Publishing Date
torek, 17. junij 2025

Projektant
Architectural design
STYRIA ARHITEKTURA d.o.o.
Cankarjeva ulica 6E SI - 2000 Maribor Slovenija

Odgovorna oseba proj.
Director
David Mišič, Mag.Arch.

Vodja projekta
Project Leader
David Mišič, Mag.Arch. ZAPS A-1211

Koordinator
Project Manager
Jernej METEŽ, dipl.ing.grad.;

Sodelavci
Project members
Jernej METEŽ, dipl.ing.grad.;

Kontakt
Contact
info@styria.si

Kontakt
Contact
jernej@styria.si

Datoteka
File Path
BIMcloud: SA-TEAM - BIMcloud Basic for Archicad 27//JAVNE STAVBE/SERŠ PRIZIDEK GOSPOSVETSKA

Št. načrta
Drawing Nr.
1.04.5