



S KD - Severna fasada 1:50

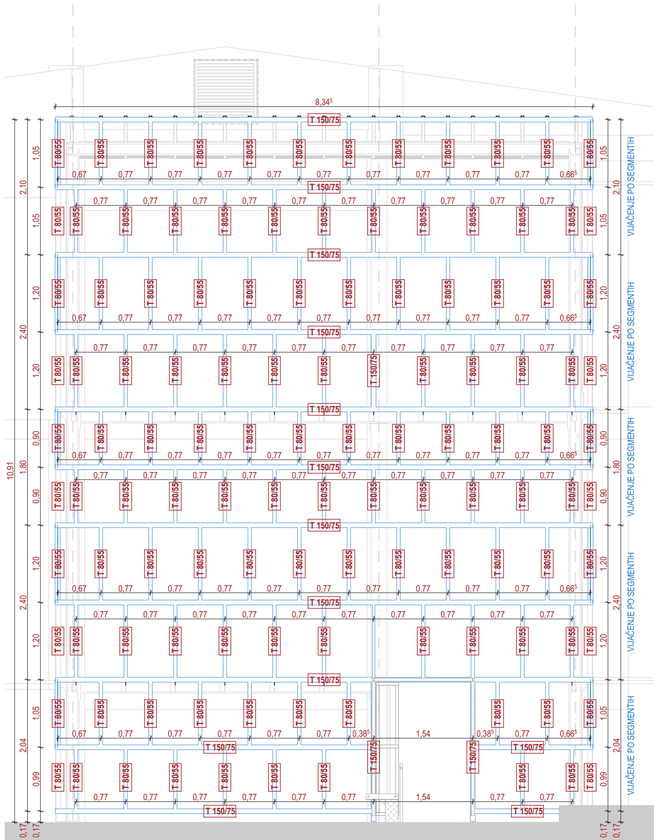

V KD - Vzhodna fasada 1:50

Z KD - Zahodna fasada 1:50

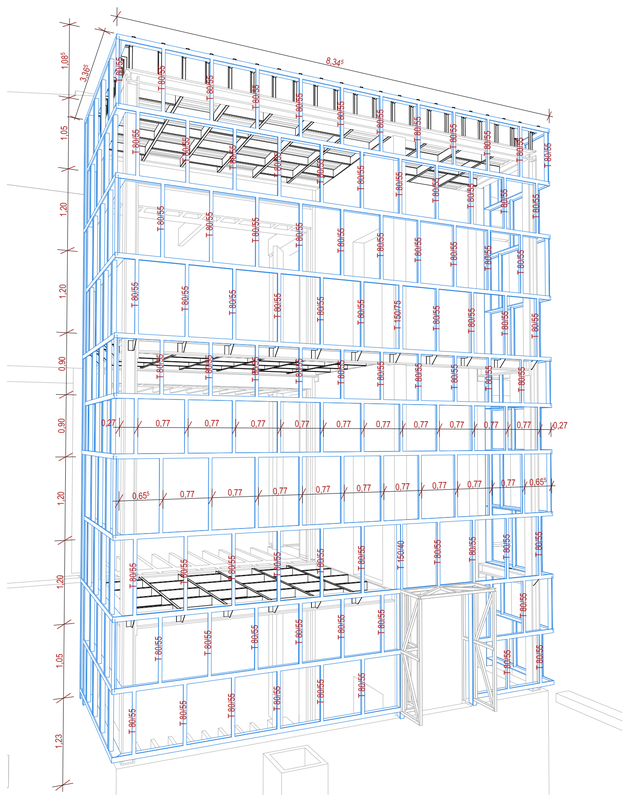

KD PODKONSTRUKCIJA ZASTEKLITVE_Perspective 1:150

IES-05 Jeklena konstrukcija - podkonstrukcija fasadne zasteklitve

Oznaka	Etaža	Skupna dolžina profilov	Teža (kg)	Količina
L 150/50				
	Pritličje	2,20	---	1
	Nadstropje 1	4,20	---	2
	Nadstropje 2	4,54	---	2
		10,94 m	**0,00**	
T 80/55				
	Pritličje	29,61	156,93	29
	Nadstropje 1	70,20	372,06	67
	Nadstropje 2	75,30	399,09	67
		175,11 m	**928,37**	
T 150/40				
	Nadstropje 1	1,20	---	1
		1,20 m	**0,00**	
T 150/75				
	Pritličje	32,49	286,89	12
	Nadstropje 1	61,98	547,28	16
	Nadstropje 2	63,83	563,62	17
	Podstrešje	13,59	120,00	3
		171,89 m	**1517,84**	
		359,14 m	**2446,21**	

Opombe
Notes

Absolutna kota:
Altitude / Zero Level: **±0,00 = 272,50**

Geo referencirana lokacija:
Location Data:

Latitude: 46.56036051738332
Longitude: 15.64054030082771

Zemljiška lokacija:
Plot Location:

K.O. Maribor Grad

parc.št. 1401/4

STYRIA ARHITEKTURA

T +386 (2) 228 29 88
F +386 (2) 228 29 89
E INFO@STYRIA.SI

STYRIA ARHITEKTURA D.O.O.
ČANKARJEVA ULICA 6E / SI-2000 MARIBOR
WWW.STYRIA.SI

Naročnik
Client: **Srednja elektro računalniška šola Maribor**
Smetanova ulica 6, SI - 2000 Maribor

Investitor
Real Property: **Ministrstvo za izobraževanje, znanost in šport**
Masarykova c.16 SI-1000 Ljubljana, Slovenija

SCR5 Uspeh ni naključen
Srednja elektro-računalniška šola Maribor

Naziv gradnje
Project: **SERŠ - prizidava dvigala vhod Gosposvetska c.9**

Faza
Project Stage: **DGD**

Vrsta risbe
Drawing Title: **Prikaz podkonstrukcije zasteklitve**

Vrsta prikaza
Type of drawing: KLJUČAVNIČARSKI PRIKAZI

Merilo
Scale: 1:50, 1:1, 1:150

Vrsta načrta
Project type: **NAČRT ARHITEKTURE**

Datum projekta
Project Date: MAREC 2024

Št. projekta
Project №: **2022/17**

Datum izdaja
Publishing date: torek, 17. junij 2025

Projektant
Architectural design: **STYRIA ARHITEKTURA d.o.o.**
Čankarjeva ulica 6E SI - 2000 Maribor Slovenija

Odgovorna oseba proj.
Designer: David Mišič, Mag.Arch.

Vodja projekta
Project Leader: David Mišič, Mag.Arch. ZAPS A-1211

Koordinator
Project Manager: Jernej METEŽ, dipl.ing.grad.;

Sodelavci
Project members: Jernej METEŽ, dipl.ing.grad.;

Kontakt
Contact: info@styria.si

Kontakt
Contact: jernej@styria.si

Datoteka
File Path: BIMcloud: SA-TEAM - BIMcloud Basic for Archicad 27/JAVNE STAVBE/SERŠ PRIZIDEK GOSPOSVETSKA

Št. načrta
Drawing №: **1.04.7**