

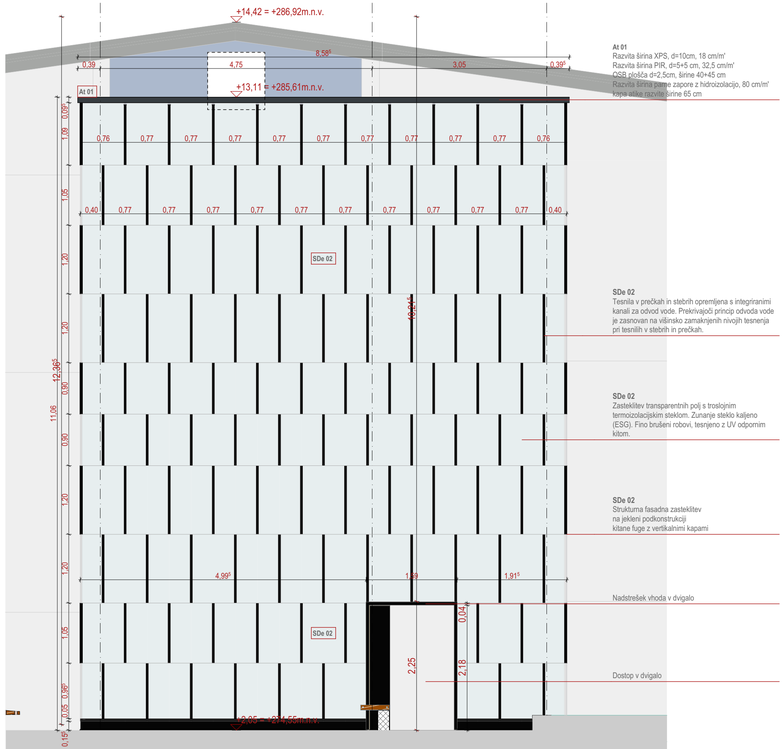


S Severna fasada 1:50

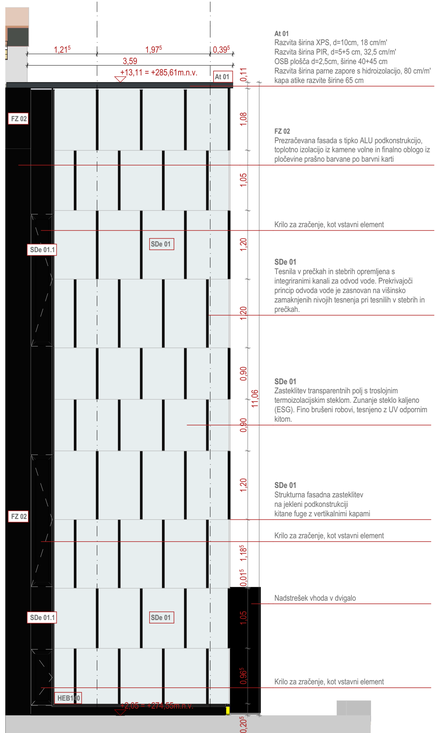

V Vzhodna fasada 1:50

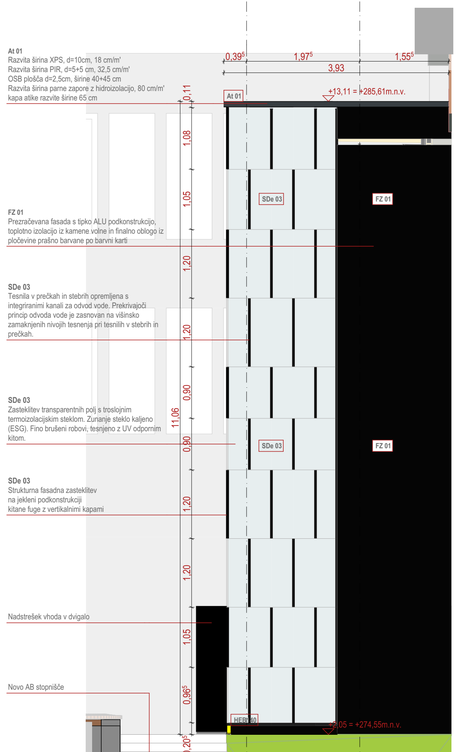

Z Zahodna fasada 1:50

At 01
Razvita širina XPS, d=10cm, 18 cm/m²
Razvita širina PIR, d=5+5 cm, 32,5 cm/m²
OSB plošča d=2,5cm, širine 40+45 cm
Razvita širina parne zapore z hidroizolacijo, 80 cm/m²
kapa atike razvite širine 65 cm

FZ 01
Prezračevana fasada s tipko ALU podkonstrukcijo, toplotno izolacijo iz kamene volne in finalno obložo iz pločevine prašno barvane po barvni karti

FZ 02
Prezračevana fasada s tipko ALU podkonstrukcijo, toplotno izolacijo iz kamene volne in finalno obložo iz pločevine prašno barvane po barvni karti

SDe 01
Tesnila v prečkah in stebrih opremljena s integriranimi kanali za odvod vode. Prekrivajoči princip odvoda vode je zasnovan na višinsko zamaknjenih nivojih tesnenja pri tesnilih v stebrih in prečkah.

SDe 02
Tesnila v prečkah in stebrih opremljena s integriranimi kanali za odvod vode. Prekrivajoči princip odvoda vode je zasnovan na višinsko zamaknjenih nivojih tesnenja pri tesnilih v stebrih in prečkah.

SDe 01
Zasteklitev transparentnih polj s troslojnim termoizolacijskim steklom. Zunanje steklo kaljeno (ESG). Fino brušeni robovi, tesnjeno z UV odpornim kitom.

SDe 02
Zasteklitev transparentnih polj s troslojnim termoizolacijskim steklom. Zunanje steklo kaljeno (ESG). Fino brušeni robovi, tesnjeno z UV odpornim kitom.

SDe 03
Zasteklitev transparentnih polj s troslojnim termoizolacijskim steklom. Zunanje steklo kaljeno (ESG). Fino brušeni robovi, tesnjeno z UV odpornim kitom.

SDe 01
Strukturna fasadna zasteklitev
na jekleni podkonstrukciji
kitane fuge z vertikalnimi kapami

SDe 02
Strukturna fasadna zasteklitev
na jekleni podkonstrukciji
kitane fuge z vertikalnimi kapami

SDe 03
Strukturna fasadna zasteklitev
na jekleni podkonstrukciji
kitane fuge z vertikalnimi kapami

Krilo za zračenje, kot vstavni element

Nadstrešek vhoda v dvigalo

Dostop v dvigalo

Novo AB stopnišče

Legenda materialov
Building material legend

	STEKLO
	PLOČEVINA ALUMINIJ - prašno barvano po barvni karti
	TRAVA
	PLOČEVINA

Opombe
Notes

Absolutna kota:
Altitude / Elevation: **±0,00 = 272.50**

Geo referencirana lokacija:
Location Data:

Latitude: 46.560360517383 32
Longitude: 15.640540300827 71

Zemljiška lokacija:
Plot Location:

K.O. Maribor Grad

parc.št. 1401/4

STYRIA ARHITEKTURA

T +385 (0)2 228 29 88
F +386 (0)2 228 29 89
E INFO@STYRIA.SI

STYRIA ARHITEKTURA D.O.O.
ČANKARJEVA ULICA 6E / SI-2000 MARIBOR
WWW.STYRIA.SI

Naročnik
Client: **Srednja elektro računalniška šola Maribor**
Smetanova ulica 6, SI - 2000 Maribor

Investitor
Real Property: **Ministrstvo za izobraževanje, znanost in šport**
Masarykova c.16 SI-1000 Ljubljana, Slovenija

SERS Uspeli ni naključen
Srednja elektro-računalniška šola Maribor

Naziv gradnje
Project: **SERŠ - prizidava dvigala vhod Gosposvetska c.9**

Faza
Project Stage: **DGD**

Vrsta risbe
Drawing Title: **Prikaz FASAD**

Vrsta prikaza
Type of drawing: FASADNI PRIKAZI

Merilo
Scale: 1:50, 1:100

Vrsta načrta
Project Type: **NAČRT ARHITEKTURE**

Datum projekta
Project Date: MAREC 2024

Št. projekta
Project Nr: **2022/17**

Datum izdaja
Publishing Date: torek, 17. junij 2025

Projektant
Architectural design: **STYRIA ARHITEKTURA d.o.o.**
Cankarjeva ulica 6E SI - 2000 Maribor Slovenija

Odgovorna oseba proj.
Director: David Mišič, Mag.Arch.

Vodja projekta
Project Leader: David Mišič, Mag.Arch. ZAPS A-1211

Koordinator
Project Manager: Jernej METEŽ, dipl.ing.grad.;

Sodelavci
Project members: Jernej METEŽ, dipl.ing.grad.;

Kontakt
Contact: info@styria.si

Kontakt
Contact: jernej@styria.si

Datoteka
File Path: BIMcloud. SA-TEAM - BIMcloud Basic for Archicad 27/JAVNE STAVBE/SERŠ PRIZIDEK GOSPOSVETSKA

Št. načrta
Drawing Nr: **1.08.1**