


8.1 Seznam tlakov - KLET

Prostor	Tlak	Vrsta tlaka	Proizvajalec	Površina
Dvigalo	Tk 03	Keramika		1,54
Hodnik	Tk-01	Teraco po vzoru obstoječega		16,33
				17,87 m²

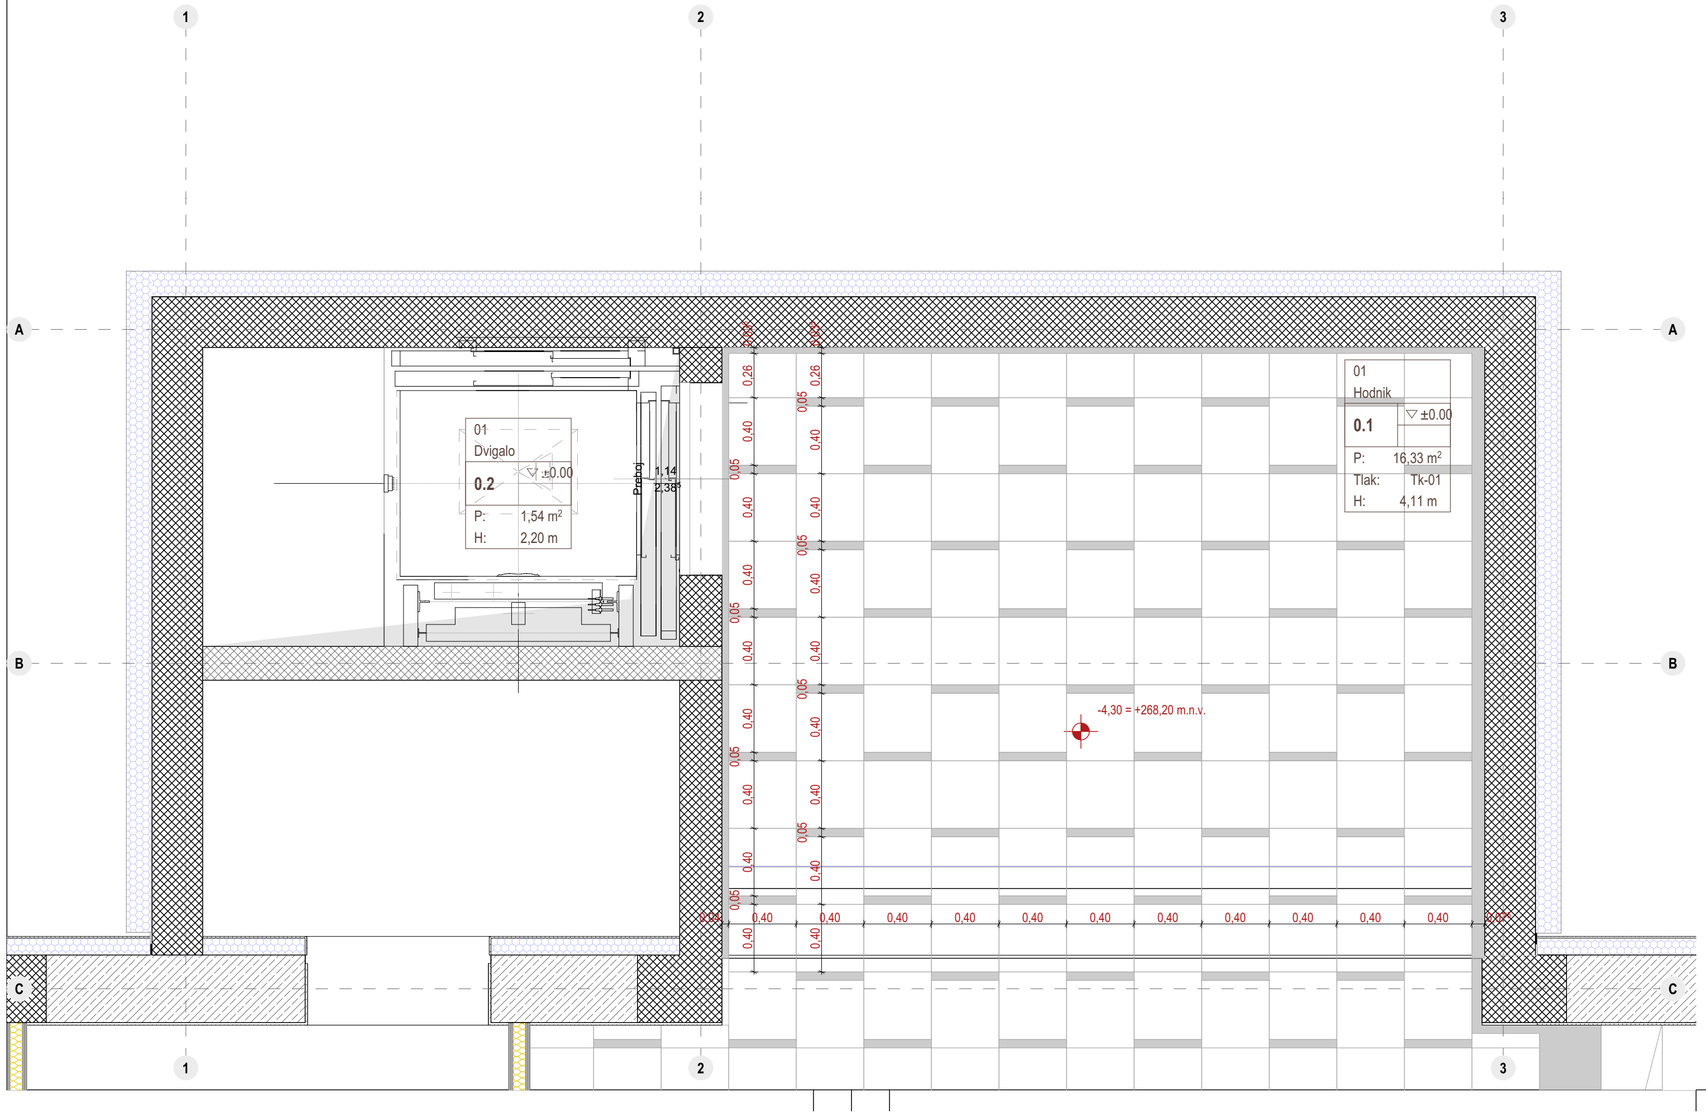

Prikaz obstoječega tlaka, ki se za dilatacijsko razmejitvijo smiselno, v enakem vzorcu in materialu nadaljuje v kletni etaži objekta. 2 x svetla plošča 40x40cm + 1 x temna plošča 5x40 cm z zamiki ter temne plošče ob stenah (bordura).
Svetla plošča: Teraco plošče (industrijski ali arhitekturni tip) v svetlo sivi - **bež barvi z drobnim agregatom**.
Temna plošča: črn granit **Granit Black Zimbabwe** ali **Granit Impala Black**.

Legenda materialov
Building material legend

Tk-01	TLAK KLETI - KAMEN - VZORČITI PO OBSTOJEČEM
Tk-02	LEPLJENI STEKLENI TLAK
	EMAJLIRAN ROB LEPLJENEGA STEKLA
	STIKOVANJE DVEH STEKEL - KITANA FUGA

Opombe
Notes

Absolutna kota:
Altitude (Sea Level)
±0,00 = 272,50

Geo referencirana lokacija:
Location Data
Latitude: 46.56036051738332
Longitude: 15.64054030082771

Zemljiška lokacija:
Plot Location
K.O. Maribor Grad
parc.št. 1401/4

STYRIA ARHITEKTURA
T +386 /2/ 228 29 88
F +386 /2/ 228 29 89
E INFO@STYRIA.SI
STYRIA ARHITEKTURA D.O.O.
CANKARJEVA ULICA 6E / SI-2000 MARIBOR
WWW.STYRIA.SI

Naročnik
Client
Srednja elektro računalniška šola Maribor
Smetanova ulica 6, SI - 2000 Maribor

Investitor
Real Property
Ministrstvo za izobraževanje, znanost in šport
Masarykova c.16 SI-1000 Ljubljana, Slovenija

SERS Uspeh ni naključen
Srednja elektro-računalniška šola Maribor

Naziv gradnje *Project*	**SERŠ - prizidava dvigala vhod Gosposvetska c.9**
Faza *Project Stage*	**DGD**
Vrsta risbe *Drawing Title*	**Prikaz talnih oblog z dilatacijami - KLET**
Vrsta prikaza *Type of drawing*	POVRŠINSKI PRIKAZI
Merilo *Scale*	1:25, 1:100
Vrsta načrta *Project type*	**NAČRT ARHITEKTURE**
Datum projekta *Project Date*	MAREC 2024
Št. projekta *Project Id*	**2022/17**
Datum izrisa *Publishing Date*	torek, 17. junij 2025

Projektant *Architectural design*	**STYRIA ARHITEKTURA d.o.o.** Cankarjeva ulica 6E SI - 2000 Maribor Slovenija		
Odgovorna oseba proj. *Director*	David Mišič, Mag.Arch.		
Vodja projekta *Project Leader*	David Mišič, Mag.Arch.	ZAPS A-1211	Kontakt *Contact* info@styria.si
Koordinator *Project Manager*	Jernej METEŽ, dipl.ing.grad.;		Kontakt *Contact* jernej@styria.si
Sodelavci *Project members*	Jernej METEŽ, dipl.ing.grad.;		

Datoteka *File Path*	BIMcloud: SA-TEAM - BIMcloud Basic for Archicad 27//JAVNE STAVBE/SERŠ PRIZIDEK GOSPOSVETSKA	Št. načrta *Drawing Nr.*	**1.09.1**