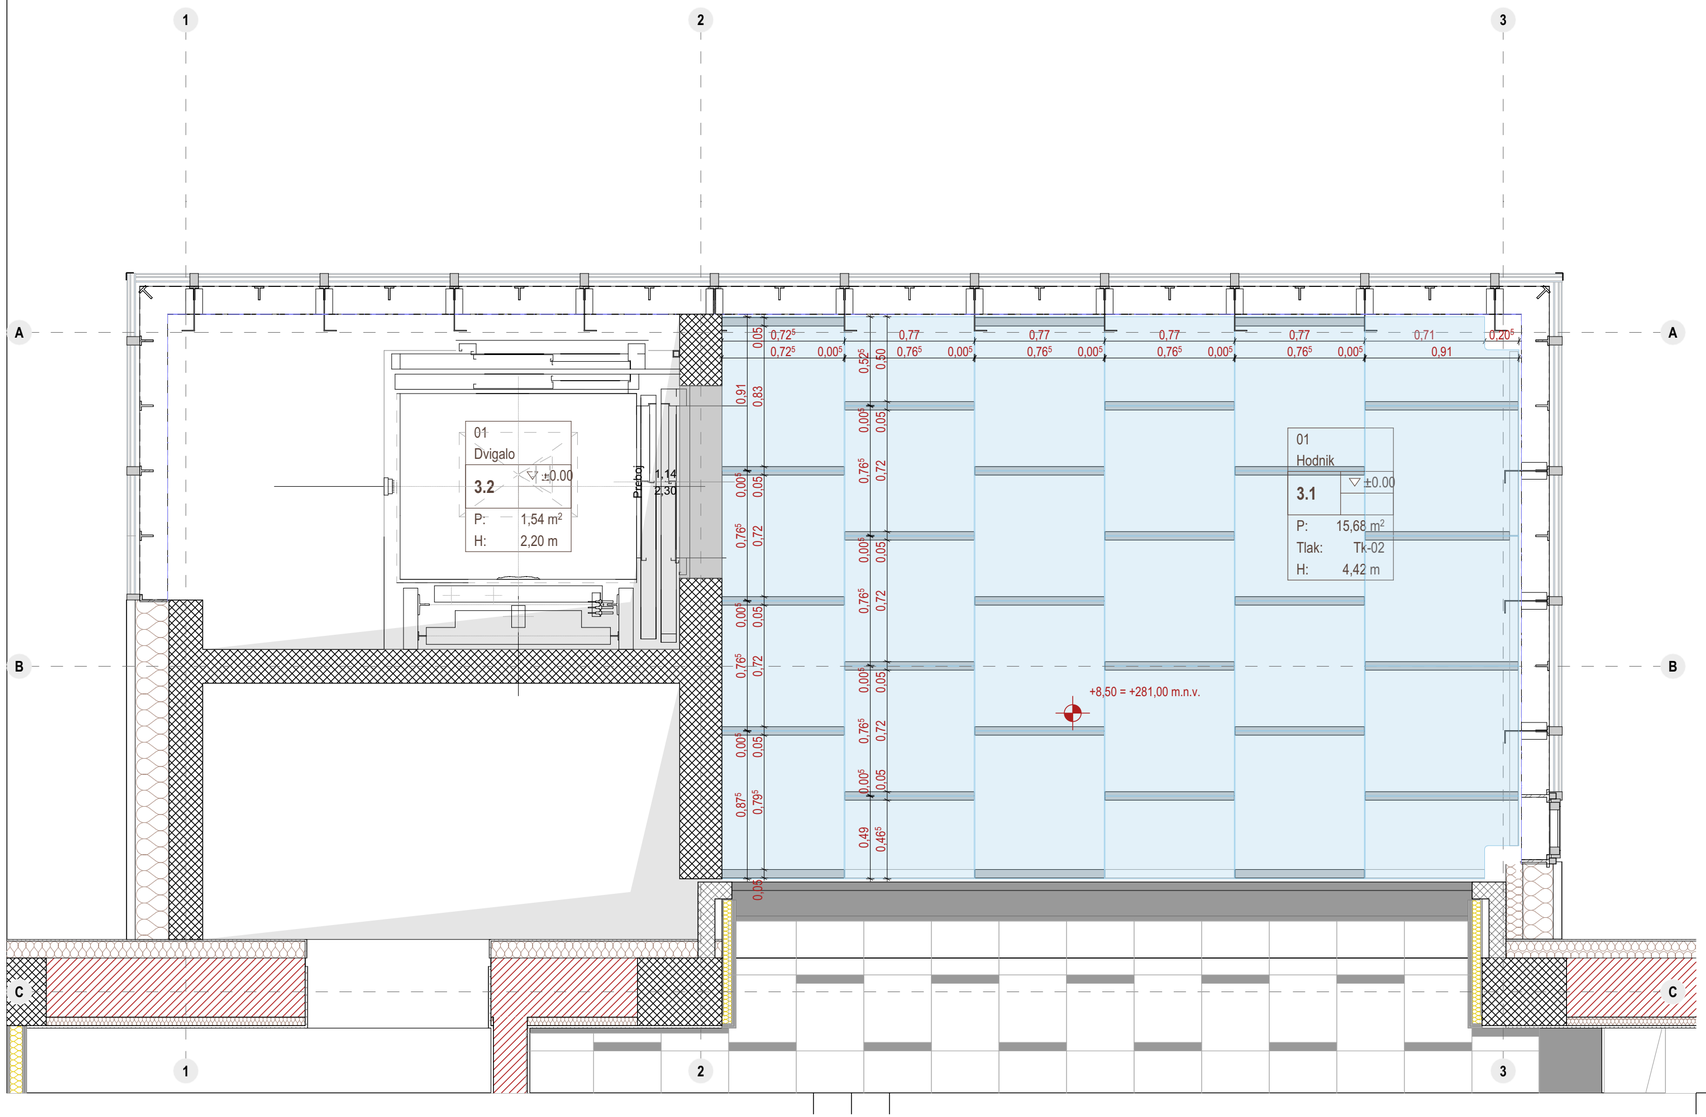


8.1 Seznam tlakov 2.NADSTROPJE

Prostor	Tlak	Vrsta tlaka	Proizvajalec	Površina
Dvigalo	Tk 03	Keramika		1,54
Hodnik	Tk-02	Lepljeno steklo	Steklarski izdelek	15,68
				17,22 m²

Tlak v prizidku objekta **Tk-02** je v obliki pohodnega stekla položenega na nosilno jekleno konstrukcijo. Uporablja se večslojno lepljeno kaljeno varnostno steklo (ESG/VSG) z nedrsečo površinsko obdelavo. Sistem vključuje ustrezno ležišče, tesnjenje, distančnike, in nosilni okvir.
Sestava: **ESG/VSG 10/12/12/4**, s potiskom in emajlom, optiwhite.
Protizdrsna obdelava zgornjega sloja.
Brušeni robovi.

Legenda materialov
Building material legend

Tk-01	TLAK KLETI - KAMEN - VZORČITI PO OBSTOJEČEM
Tk-02	LEPLJENI STEKLENI TLAK
	EMAJLIRAN ROB LEPLJENEGA STEKLA
	STIKOVANJE DVEH STEKEL - KITANA FUGA

Opombe
Notes

Absolutna kota:
Altitude (Sea Level)
±0,00 = 272,50

Geo referencirana lokacija:
Location Data
Latitude: 46.56036051738332
Longitude: 15.64054030082771

Zemljiška lokacija:
Plot Location
K.O. Maribor Grad
parc.št. 1401/4

STYRIA ARHITEKTURA
T +386 /2/ 228 29 88
F +386 /2/ 228 29 89
E INFO@STYRIA.SI
STYRIA ARHITEKTURA D.O.O.
CANKARJEVA ULICA 6E / SI-2000 MARIBOR
WWW.STYRIA.SI

Naročnik
Client
Srednja elektro računalniška šola Maribor
Smetanova ulica 6, SI - 2000 Maribor

Investitor
Real Property
Ministrstvo za izobraževanje, znanost in šport
Masarykova c.16 SI-1000 Ljubljana, Slovenija

SERS Uspeh ni naključen
Srednja elektro-računalniška šola Maribor

Naziv gradnje
Project
SERŠ - prizidava dvigala vhod Gosposvetska c.9

Faza
Project Stage
DGD

Vrsta risbe
Drawing Title
Prikaz talnih oblog z dilatacijami - 2.NADSTROPJE

Vrsta prikaza
Type of drawing
POVRŠINSKI PRIKAZI

Merilo
Scale
1:25, 1:100

Vrsta načrta
Project type
NAČRT ARHITEKTURE

Datum projekta
Project Date
MAREC 2024

Št. projekta
Project Id
2022/17

Datum izdaje
Publishing Date
torek, 17. junij 2025

Projektant
Architectural design
STYRIA ARHITEKTURA d.o.o.
Cankarjeva ulica 6E SI - 2000 Maribor Slovenija

Odgovorna oseba proj.
Director
David Mišič, Mag.Arch.

Vodja projekta
Project Leader
David Mišič, Mag.Arch. ZAPS A-1211

Koordinator
Project Manager
Jernej METEŽ, dipl.ing.grad.;

Sodelavci
Project members
Jernej METEŽ, dipl.ing.grad.;

Kontakt
Contact
info@styria.si

Kontakt
Contact
jernej@styria.si

Datoteka
File Path
BIMcloud: SA-TEAM - BIMcloud Basic for Archicad 27//JAVNE STAVBE/SERŠ PRIZIDEK GOSPOSVETSKA

Št. načrta
Drawing Nr.
1.09.4