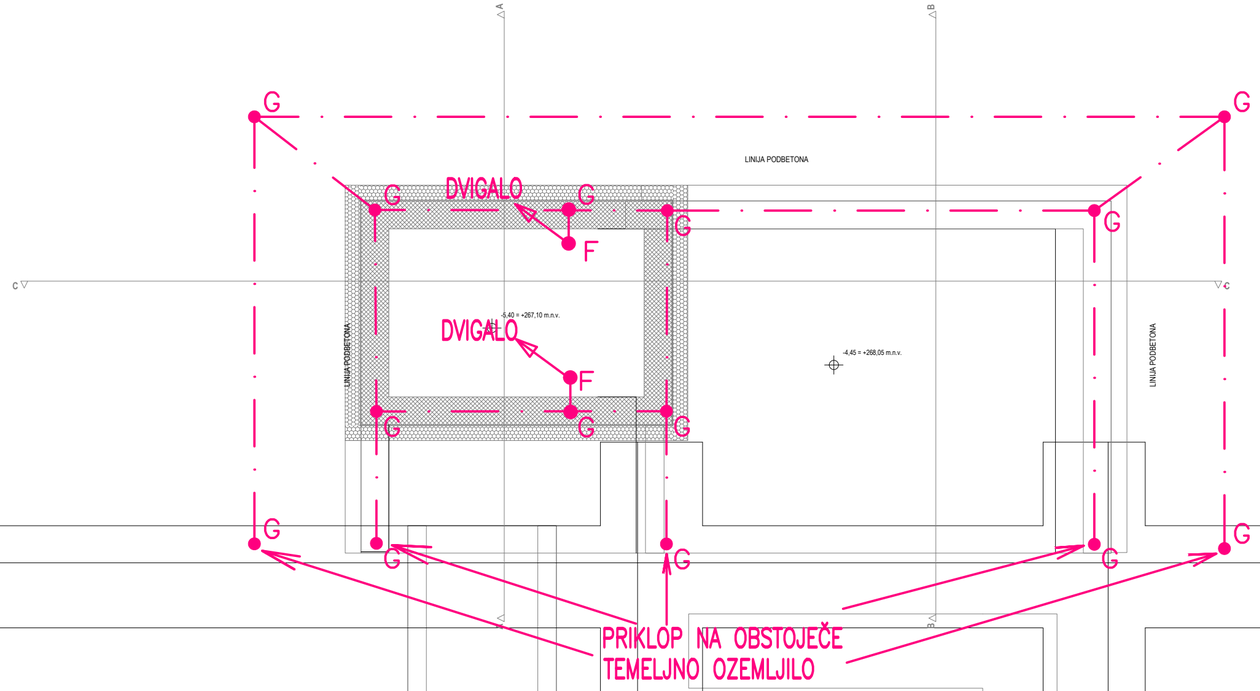




**OPOMBA:**
**Pred pričetkom del je potrebno opraviti meritve ozemljitvene upornosti.**
**V kolikor ozemljitvena upornost ni zadostna je potrebno ozemljilo sanirati ali narediti na novo.**
**Pred pričetkom del je potrebno opraviti meritve strelovodne inštalacije.**
**V kolikor strelovodna inštalacija ne ustreza jo je potrebno sanirati ali narediti na novo.**

**LEGENDA:**

- ozemljitveni trak RH1*H2 Rf 30x3,5mm
- F — sponka za povezavo ozemljitvenega traka na kovinski del
- G — sponka za povezvo ozemljilnega traku KON01
- izvod ozemljitvenega sistema


ENERKO
BIRO d.o.o.
Partizanska cesta 5, 2000 Maribor
tel.: (02) 3327-015, fax: (02) 3327-016


| | | |
|---|---|---|
| INVESTITOR: SERŠ MARIBOR, SMETANOVA ULICA 6, 2000 MARIBOR | VRSTA PROJEKTA: PZI | ŠT. PROJEKTA: 2022/17 |
| | VRSTA NAČRTA: 3 – NAČRT S PODROČJA ELEKTROTEHNIKE | ŠT. NAČRTA: 224/2025 |
| NAZIV OBJEKTA: SERŠ – PRIZIDAVA DVIGALA VHOD GOSPOSVETSKA CESTA 9 | VODJA PROJEKTA: David Mišič, Mag.Arch. ZAPS A-1211 | |
| | POOBLAŠČENI INŽENIR: Matevž STEPIŠNIK, univ.dipl.gosp.inž. E-2183 | |
| VSEBINA RISBE: TLORIS TEMELJEV OZEMLJITEV | PROJEKTANT NAČRTA: Patick POLAJŽER, dipl.inž.el. | |
| | DATUM: maj 2025 / MERILO: 1:50 | ŠT. RISBE: 1 |
| SPREMEMBE: | | |

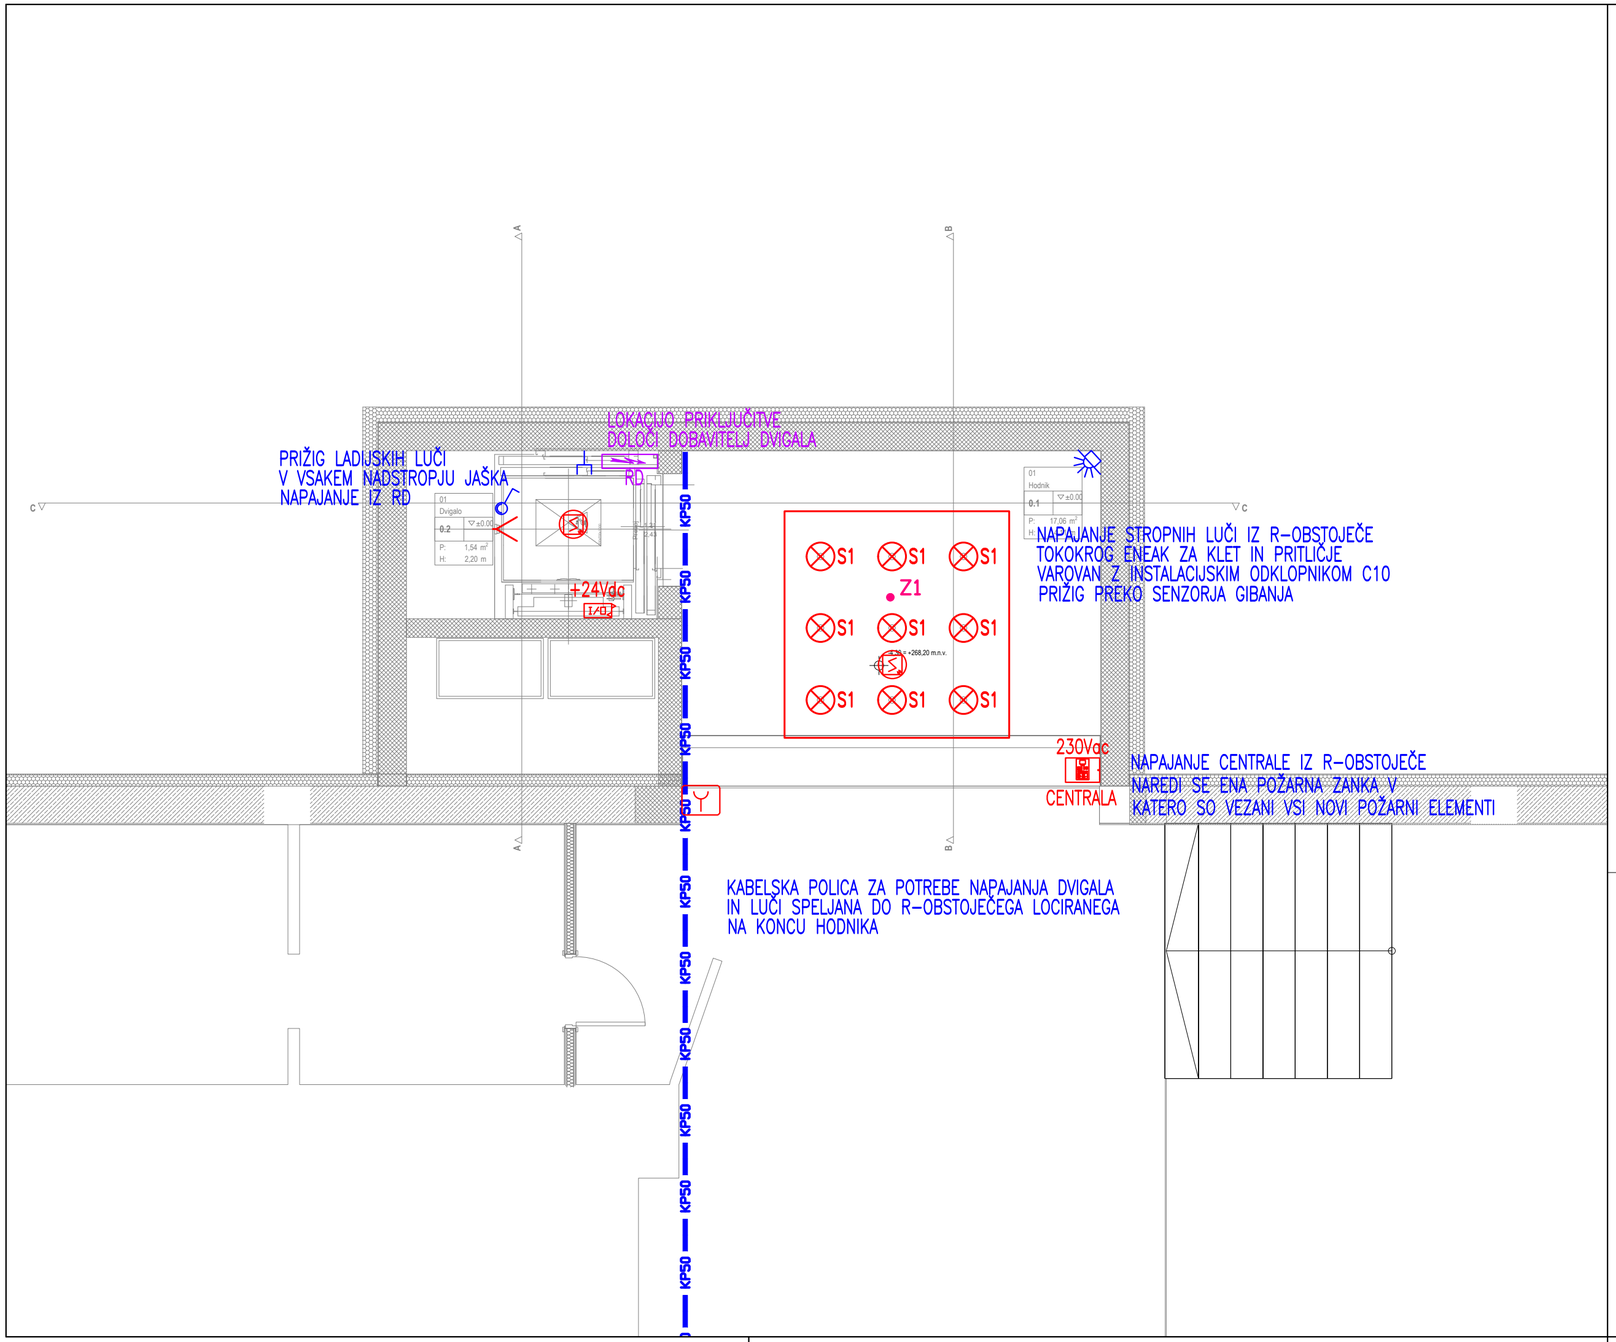



**LEGENDA:**

- Razdelilnik
- Senzor gibanja 180°
- Stikalo nadometno navadno
- **Stenska svetilka**
- **Stropna nadgradna svetilka**
- Vtičnica podometna RJ45
- +24Vdc, 1/0, Z1/T0xx — 1 Kanalni V–I vmesnik
- 230Vac, CENTRALA — Centrala
- Z1/T0xx — Dimni senzor
- Z1/T0xx — Ročni javljalnik
- Z1 — **Varnostna svetilka**


ENERKO
BIRO d.o.o.
Partizanska cesta 5, 2000 Maribor
tel.: (02) 3327–015, fax: (02) 3327–016


| | | |
|---|---|---|
| INVESTITOR: SERŠ MARIBOR<br>SMETANOVA ULICA 6<br>2000 MARIBOR | VRSTA PROJEKTA: PZI | ŠT. PROJEKTA: 2022/17 |
| | VRSTA NAČRTA: 3 – NAČRT S PODROČJA ELEKTROTEHNIKE | ŠT. NAČRTA: 224/2025 |
| NAZIV OBJEKTA: SERŠ – PRIZIDAVA DVIGALA VHOD<br>GOSPOSVETSKA CESTA 9 | VODJA PROJEKTA: David Mišič, Mag.Arch. ZAPS A–1211 | |
| | POOBLAŠČENI INŽENIR: Matevž STEPIŠNIK, univ.dipl.gosp.inž. E–2183 | |
| VSEBINA RISBE: TLORIS KLETI NAPAJANJE, RAZSVETLJAVA IN AJP | PROJEKTANT NAČRTA: Patick POLAJŽER, dipl.inž.el. | |
| | DATUM: maj 2025 | MERILO: 1:50 |
| | | ŠT. RISBE: 2 |
| SPREMEMBE: | | |

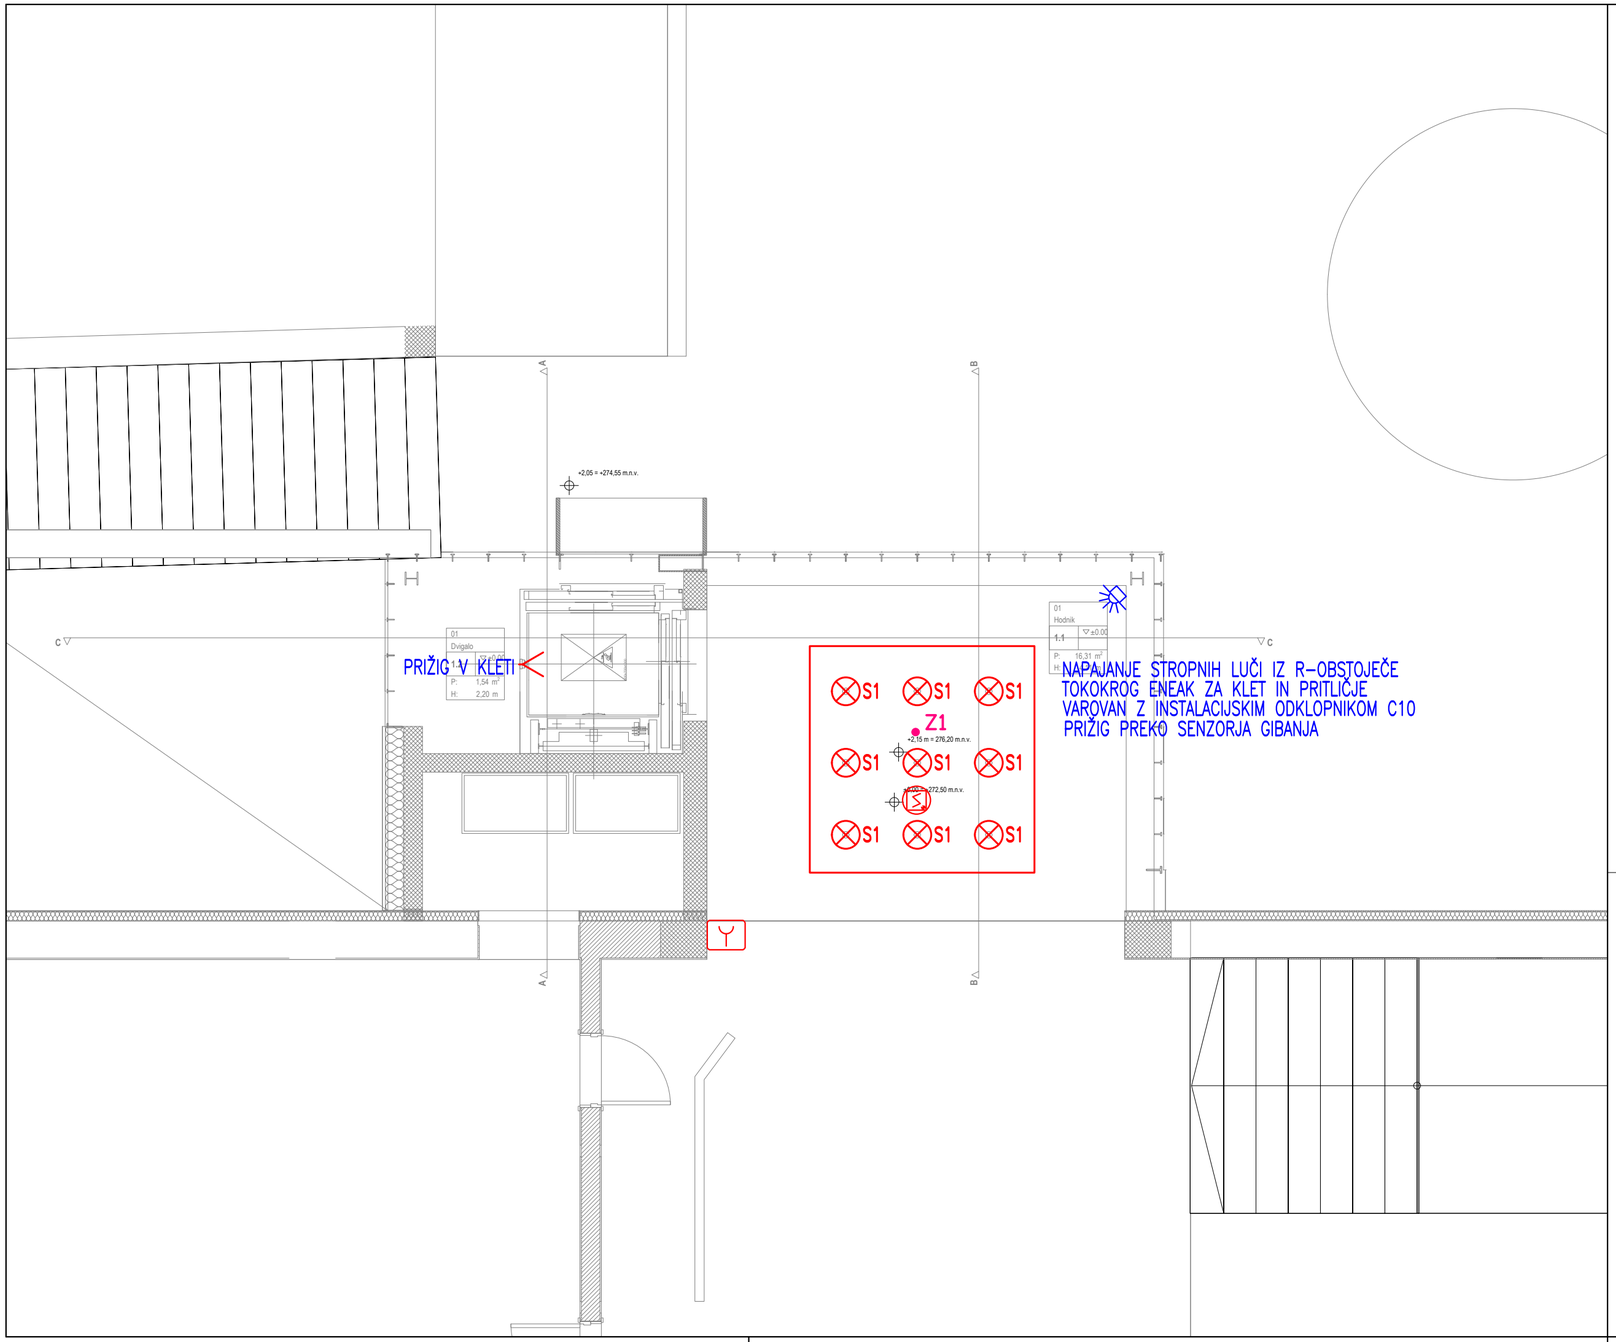


## LEGENDA:


- Razdelilnik
- Senzor gibanja 180°
- Stikalo nadometno navadno
- Stenska svetilka
- Stropna nadgradna svetilka
- Vtičnica podometna RJ45
- +24Vdc, I/O, Z1/T0xx — 1 Kanalni V–I vmesnik
- 230Vac, CENTRALA — Centrala
- Z1/T0xx — Dimni senzor
- Z1/T0xx — Ročni javljalnik
- Z1 — Varnostna svetilka


ENERKO

BIRO d.o.o.

Partizanska cesta 5, 2000 Maribor
tel.: (02) 3327-015, fax: (02) 3327-016


| | | |
|---|---|---|
| INVESTITOR: SERŠ MARIBOR<br>SMETANOVA ULICA 6<br>2000 MARIBOR | VRSTA PROJEKTA: PZI | ŠT. PROJEKTA: 2022/17 |
| | VRSTA NAČRTA: 3 – NAČRT S PODROČJA ELEKTROTEHNIKE | ŠT. NAČRTA: 224/2025 |
| NAZIV OBJEKTA: SERŠ – PRIZIDAVA DVIGALA VHOD<br>GOSPOSVETSKA CESTA 9 | VODJA PROJEKTA: David Mišič, Mag.Arch. ZAPS A-1211 | |
| | POOBLAŠČENI INŽENIR: Matevž STEPIŠNIK, univ.dipl.gosp.inž. E-2183 | |
| VSEBINA RISBE: TLORIS PRITLIČJA RAZSVETLJAVA IN AJP | PROJEKTANT NAČRTA: Patick POLAJŽER, dipl.inž.el. | |
| | DATUM: maj 2025 / MERILO: 1:50 / ŠT. RISBE: 3 | |
| SPREMEMBE: | | |

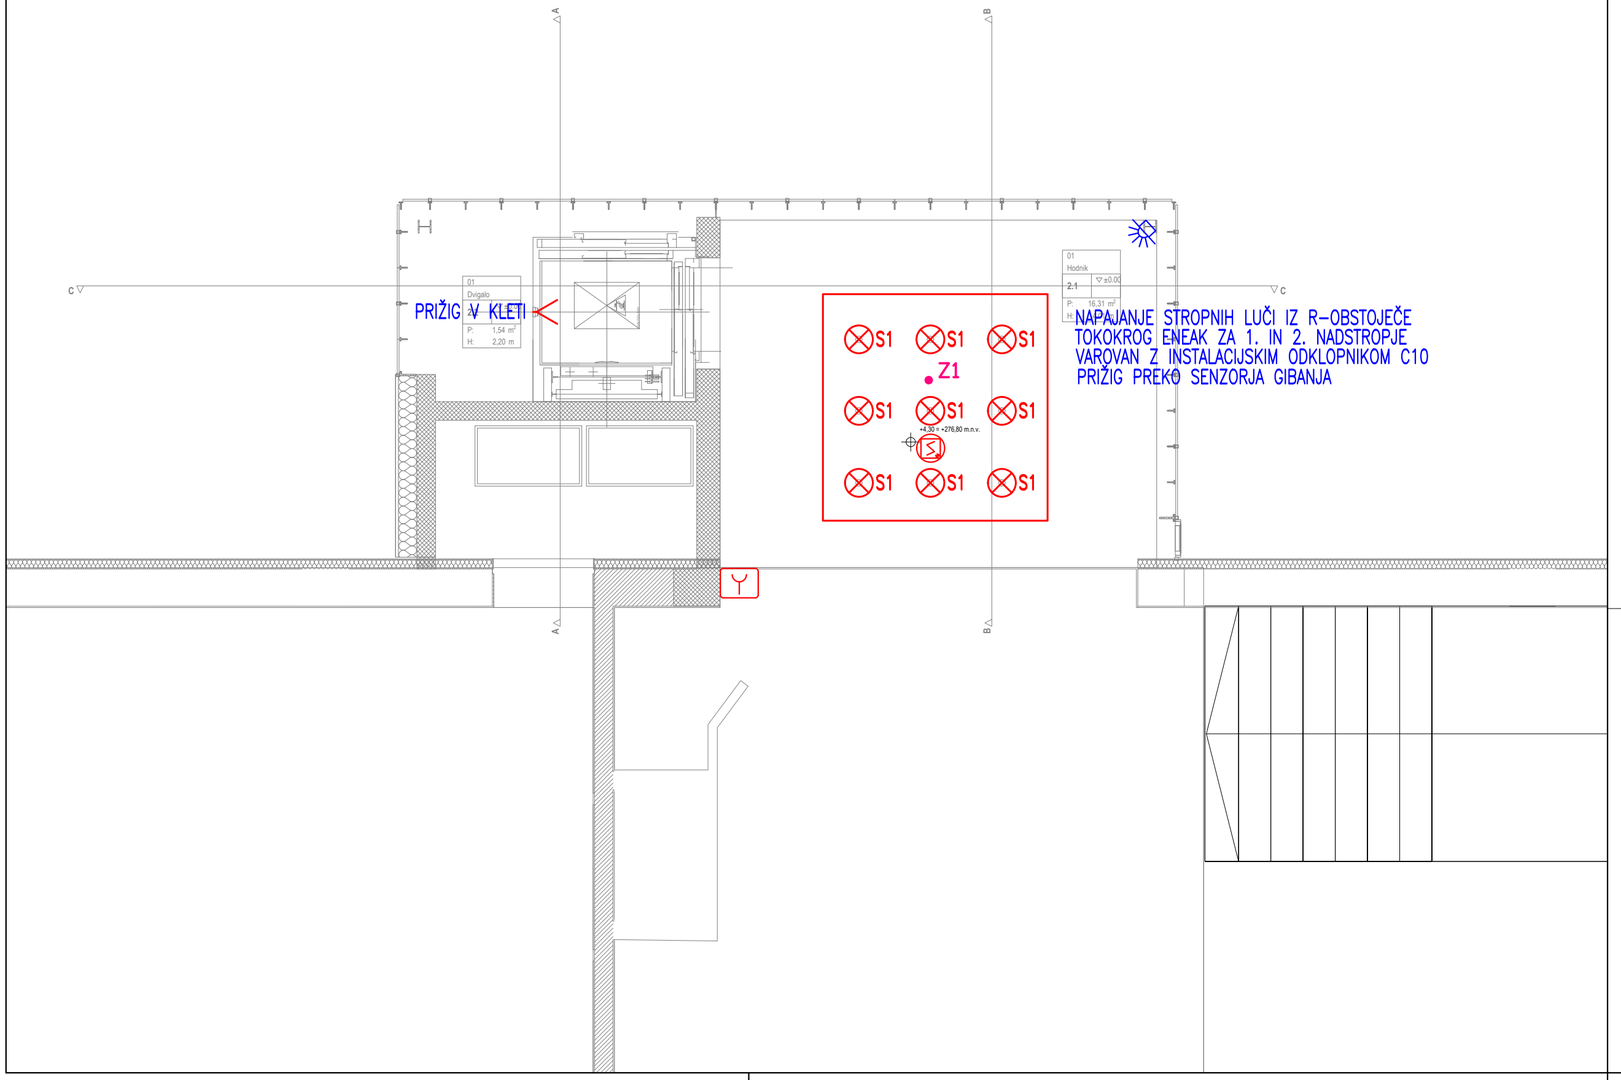



**LEGENDA:**

- Razdelilnik
- Senzor gibanja 180°
- Stikalo nadometno navadno
- **Stenska svetilka**
- **Stropna nadgradna svetilka**
- Vtičnica podometna RJ45
- +24Vdc, Z1/T0xx — 1 Kanalni V-I vmesnik
- 230Vac, CENTRALA — Centrala
- Z1/T0xx — Dimni senzor
- Z1/T0xx — Ročni javljalnik
- Z1 — **Varnostna svetilka**


ENERKO
BIRO d.o.o.

Partizanska cesta 5, 2000 Maribor
tel.: (02) 3327-015, fax: (02) 3327-016


| | | |
|---|---|---|
| INVESTITOR: SERŠ MARIBOR, SMETANOVA ULICA 6, 2000 MARIBOR | VRSTA PROJEKTA: PZI | ŠT. PROJEKTA: 2022/17 |
| | VRSTA NAČRTA: 3 – NAČRT S PODROČJA ELEKTROTEHNIKE | ŠT. NAČRTA: 224/2025 |
| NAZIV OBJEKTA: SERŠ – PRIZIDAVA DVIGALA VHOD, GOSPOSVETSKA CESTA 9 | VODJA PROJEKTA: David Mišič, Mag.Arch. ZAPS A-1211 | |
| | POOBLAŠČENI INŽENIR: Matevž STEPIŠNIK, univ.dipl.gosp.inž. E-2183 | |
| VSEBINA RISBE: TLORIS 1.NADSTROPJE RAZSVETLJAVA IN AJP | PROJEKTANT NAČRTA: Patick POLAJŽER, dipl.inž.el. | |
| | DATUM: maj 2025 / MERILO: 1:50 | ŠT. RISBE: 4 |
| SPREMEMBE: | | |

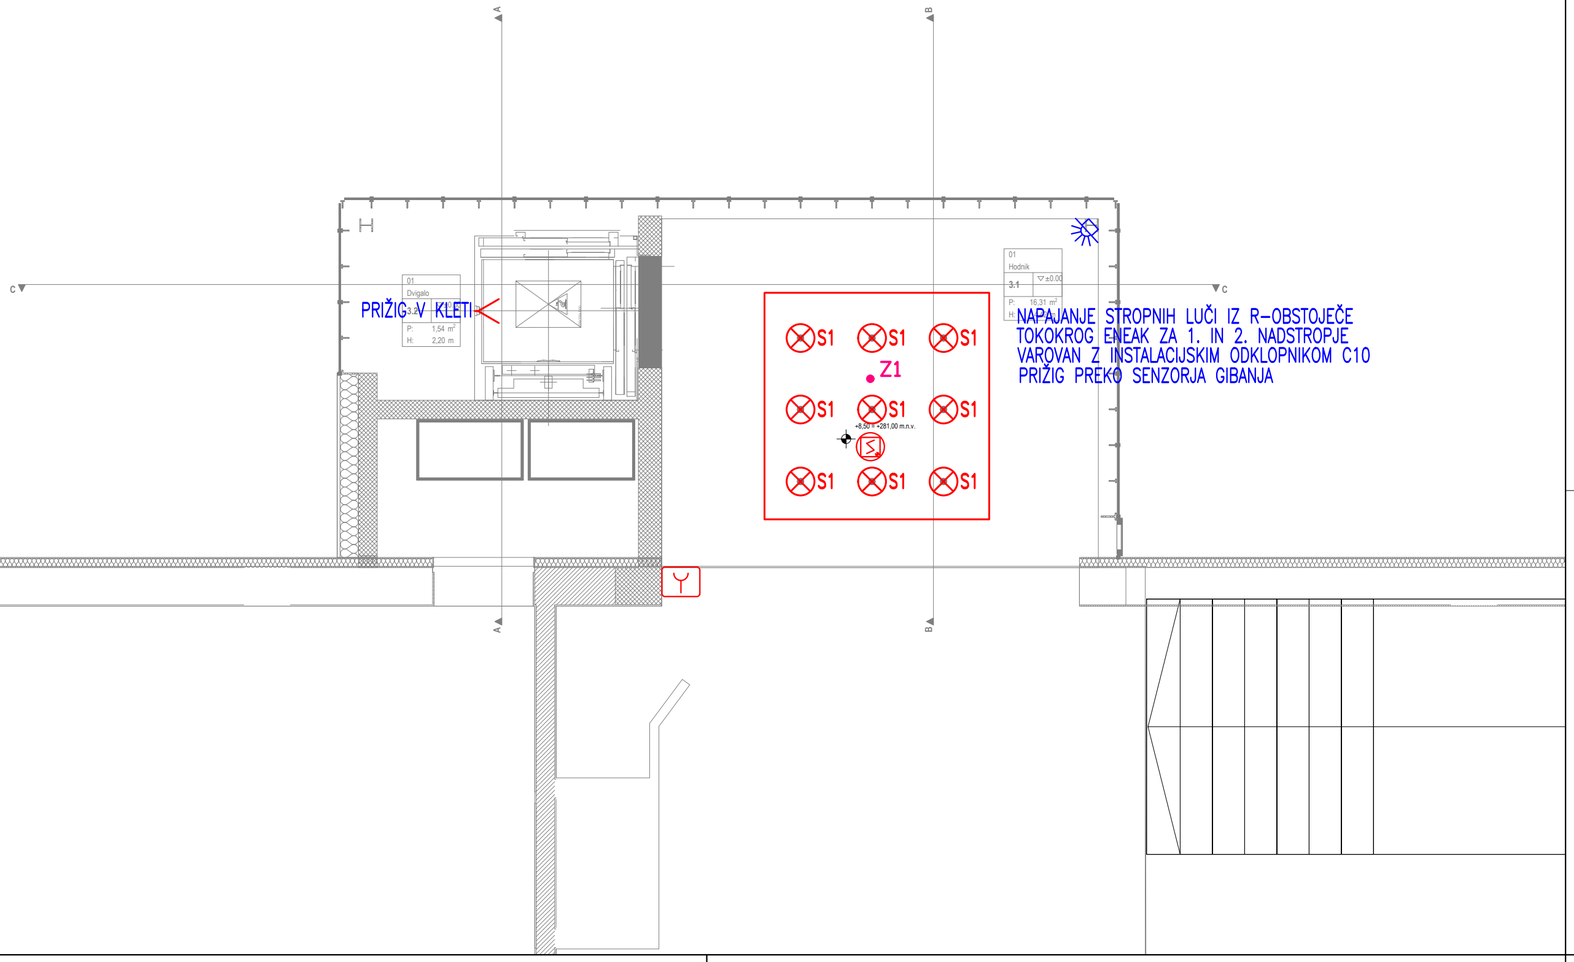



**LEGENDA:**

- Razdelilnik
- Senzor gibanja 180°
- Stikalo nadometno navadno
- **Stenska svetilka**
- **Stropna nadgradna svetilka**
- Vtičnica podometna RJ45
- +24Vdc, I/O, Z1/T0xx — 1 Kanalni V–I vmesnik
- 230Vac, CENTRALA — Centrala
- Z1/T0xx — Dimni senzor
- Z1/T0xx — Ročni javljalnik
- Z1 — **Varnostna svetilka**


ENERKO
BIRO d.o.o.
Partizanska cesta 5, 2000 Maribor
tel.: (02) 3327-015, fax: (02) 3327-016


| | | |
|---|---|---|
| INVESTITOR: SERŠ MARIBOR<br>SMETANOVA ULICA 6<br>2000 MARIBOR | VRSTA PROJEKTA: PZI | ŠT. PROJEKTA: 2022/17 |
| | VRSTA NAČRTA: 3 – NAČRT S PODROČJA ELEKTROTEHNIKE | ŠT. NAČRTA: 224/2025 |
| NAZIV OBJEKTA: SERŠ – PRIZIDAVA DVIGALA VHOD<br>GOSPOSVETSKA CESTA 9 | VODJA PROJEKTA: David Mišič, Mag.Arch. ZAPS A-1211 | |
| | POOBLAŠČENI INŽENIR: Matevž STEPIŠNIK, univ.dipl.gosp.inž. E-2183 | |
| VSEBINA RISBE: TLORIS 2.NADSTROPJE RAZSVETLJAVA IN AJP | PROJEKTANT NAČRTA: Patick POLAJŽER, dipl.inž.el. | |
| | DATUM: maj 2025 / MERILO: 1:50 | ŠT. RISBE: 5 |
| SPREMEMBE: | | |

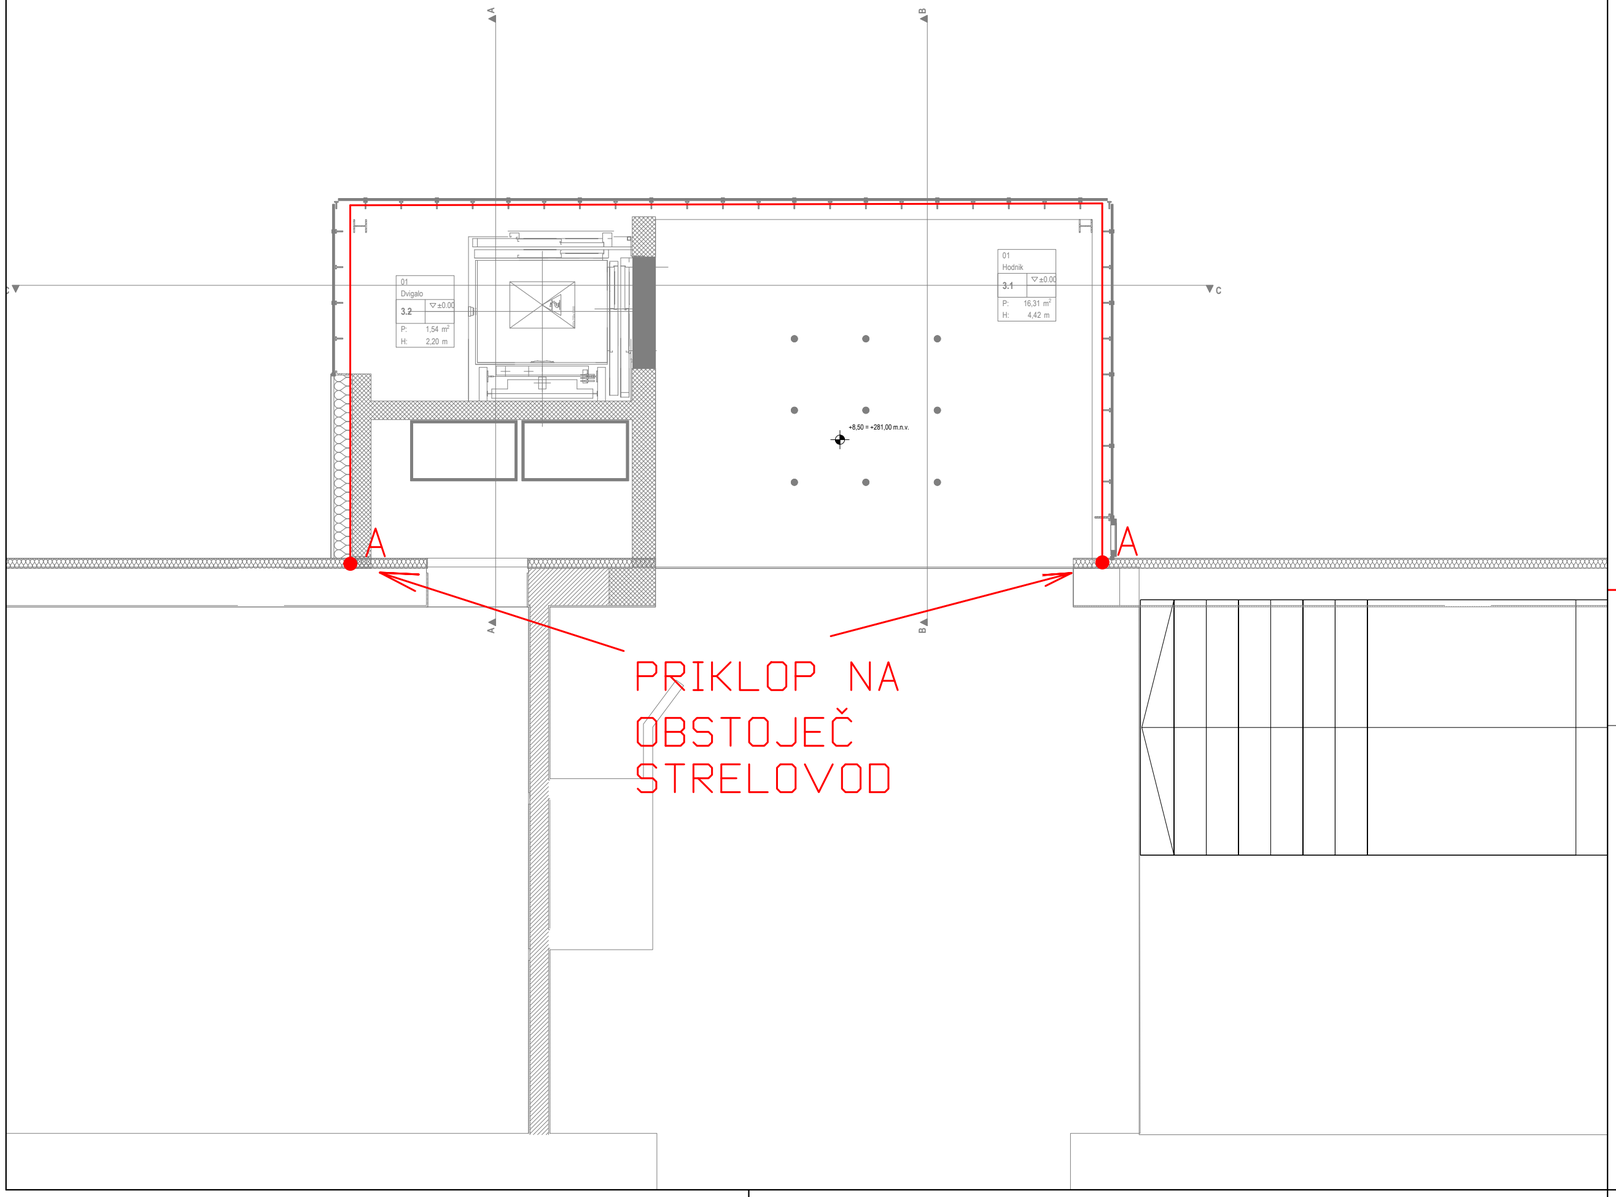


**LEGENDA:**

strelovodni vodnik AH1 Al Ø8mm

A sponka za medsebojno povezavo strelovodnih vodnikov KON04


ENERKO

BIRO d.o.o.

Partizanska cesta 5, 2000 Maribor
tel.: (02) 3327-015, fax: (02) 3327-016


| | | |
|---|---|---|
| INVESTITOR: SERŠ MARIBOR<br>SMETANOVA ULICA 6<br>2000 MARIBOR | VRSTA PROJEKTA: PZI | ŠT. PROJEKTA: 2022/17 |
| | VRSTA NAČRTA: 3 – NAČRT S PODROČJA ELEKTROTEHNIKE | ŠT. NAČRTA: 224/2025 |
| NAZIV OBJEKTA: SERŠ – PRIZIDAVA DVIGALA VHOD<br>GOSPOSVETSKA CESTA 9 | VODJA PROJEKTA: David Mišič, Mag.Arch. ZAPS A–1211 | |
| | POOBLAŠČENI INŽENIR: Matevž STEPIŠNIK, univ.dipl.gosp.inž. E-2183 | |
| VSEBINA RISBE: TLORIS STREHE STRELOVOD | PROJEKTANT NAČRTA: Patick POLAJŽER, dipl.inž.el. | |
| | DATUM: maj 2025 / MERILO: 1:50 / ŠT. RISBE: 6 | |
| SPREMEMBE: | | |