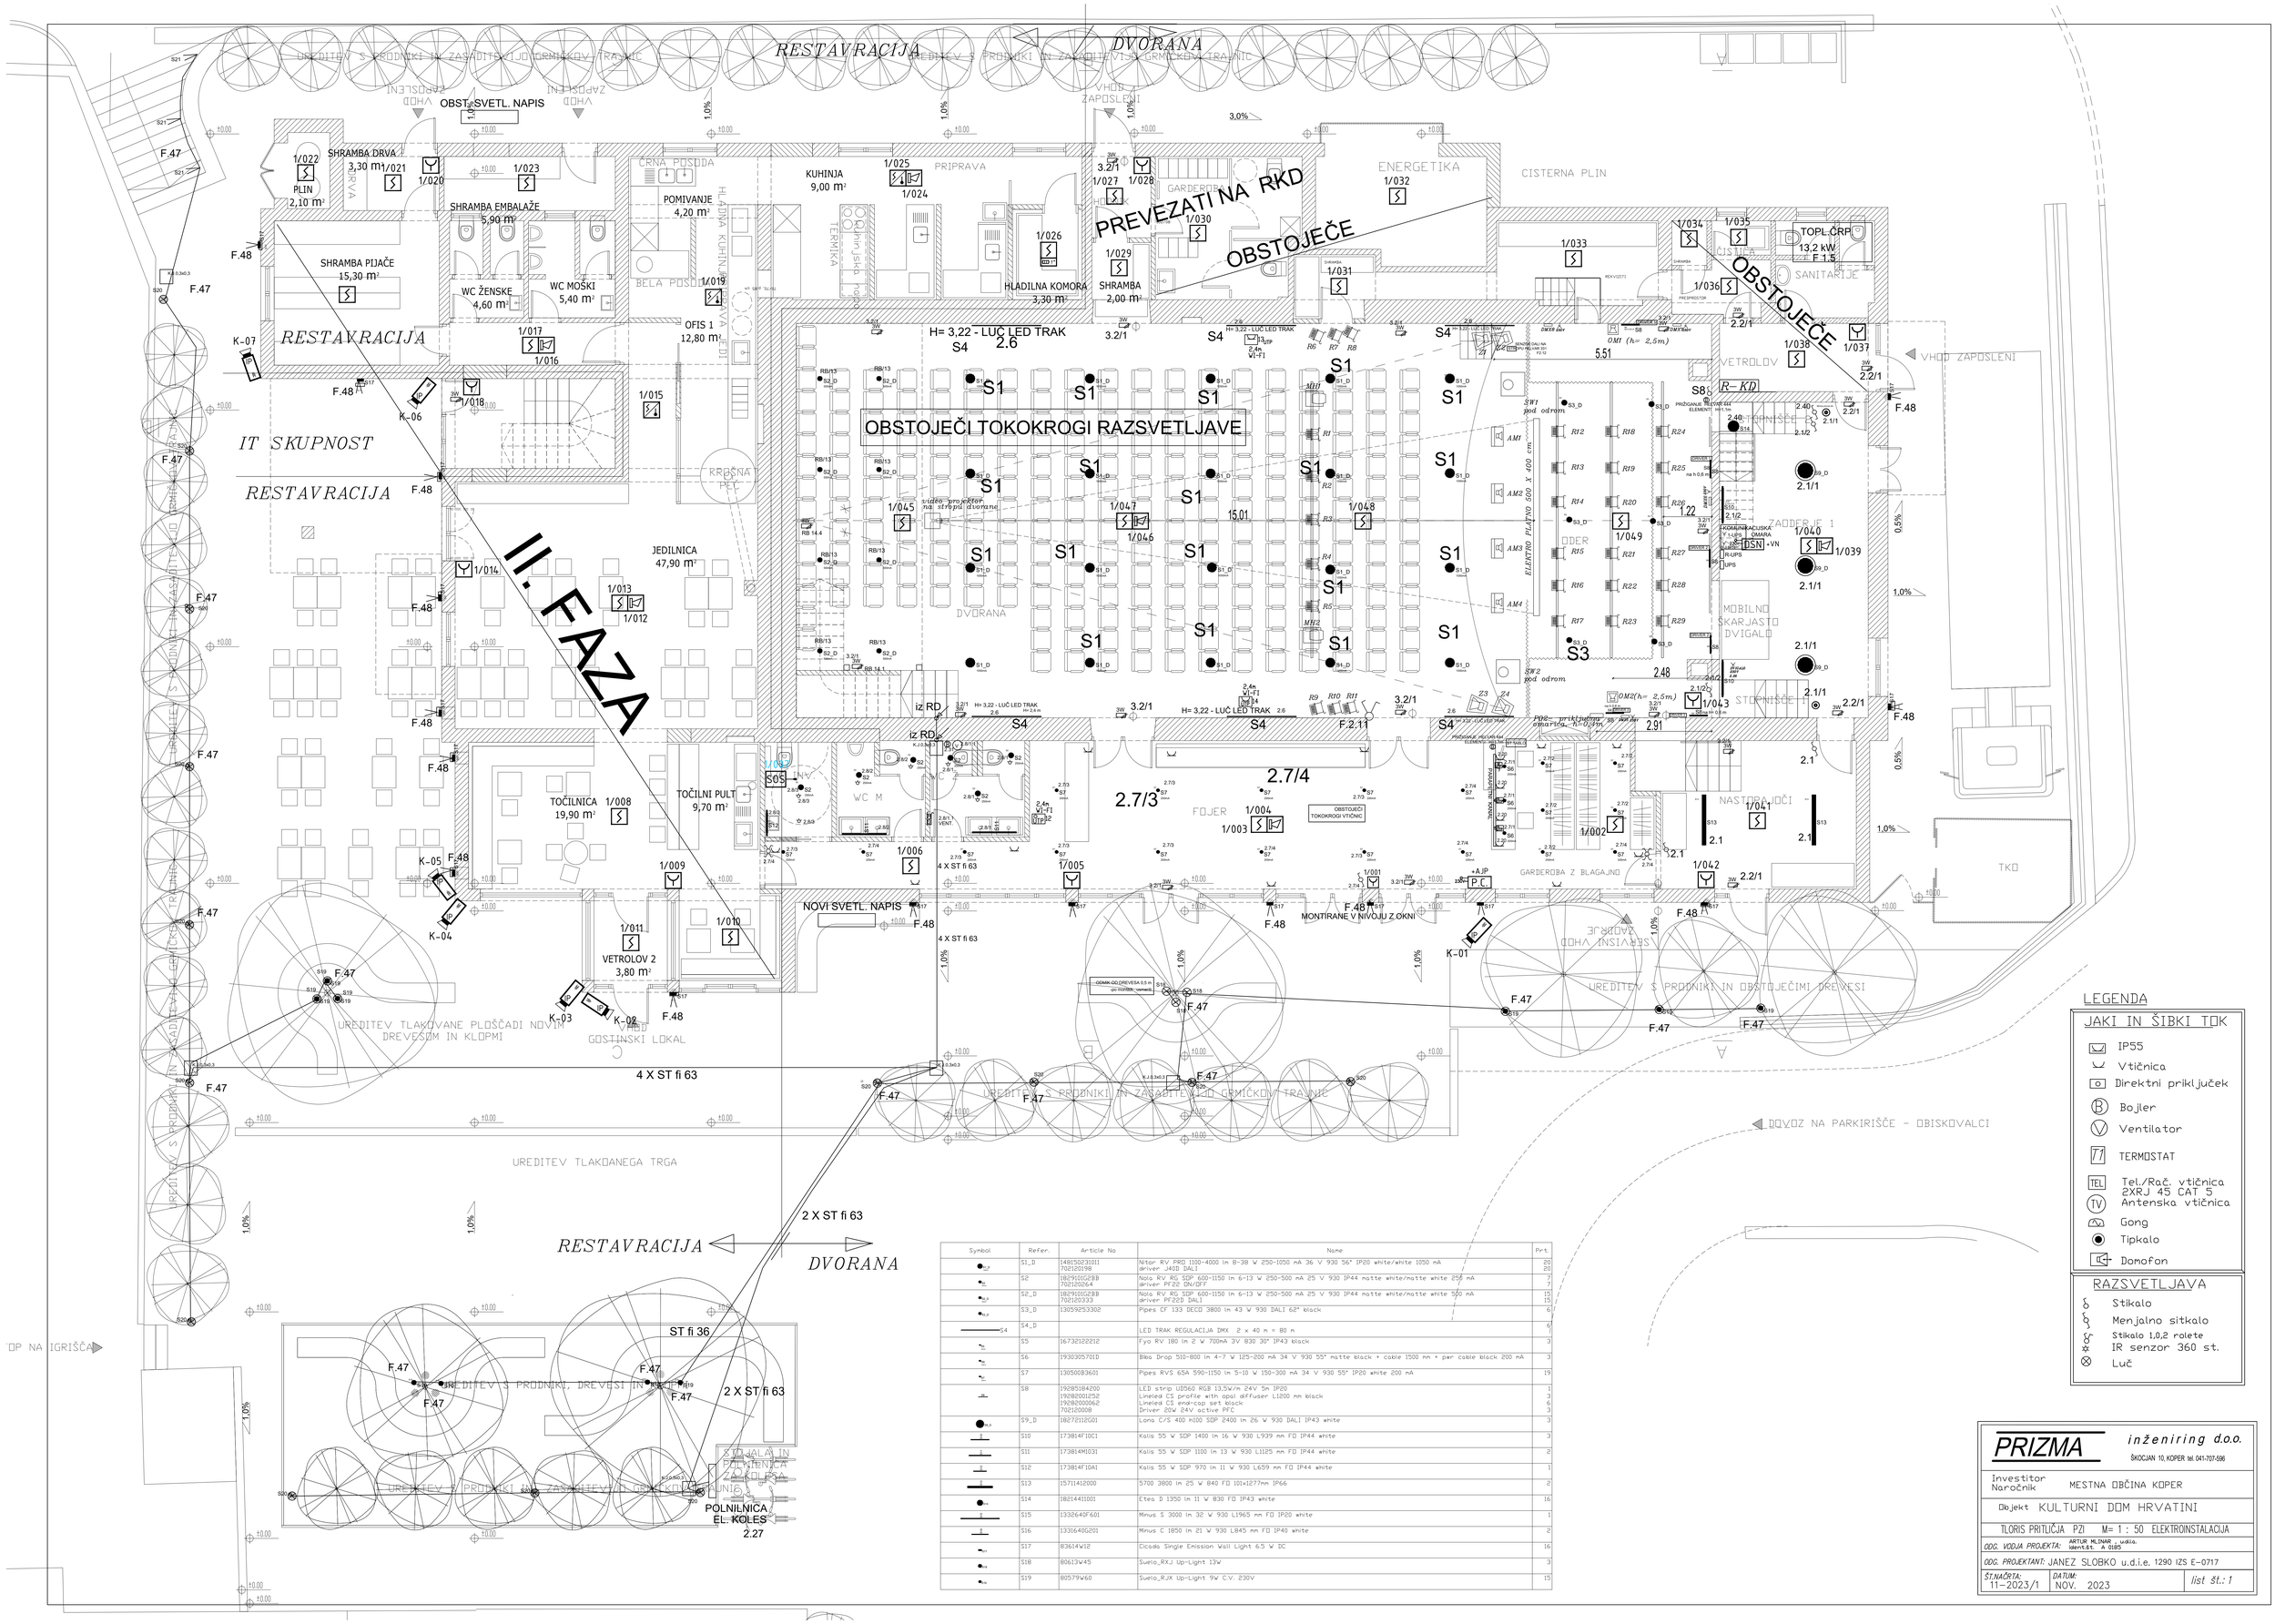


Symbol	Refer.	Article No	Name	Prt.
	S1_D	1481502E3011 702120198	Nitor RV PRO 1100-4000 lm 8-38 W 250-1050 mA 36 V 930 56° IP20 white/white 1050 mA driver 2400 DALI	20 20
	S2	1B2901G2BB 702120264	Nola RV RG SDP 600-1150 lm 6-13 W 250-500 mA 25 V 930 IP44 matte white/matte white 256 mA driver PF22 ON/OFF	7 7
	S2_D	1B2901G2BB 702120333	Nola RV RG SDP 600-1150 lm 6-13 W 250-500 mA 25 V 930 IP44 matte white/matte white 500 mA driver PF22D DALI	15 15
	S3_D	1305925330E	Pipes CF 133 DECO 3800 lm 43 W 930 DALI 62° black	6
S4	S4_D		LED TRAK REGULACIJA 2MX 2 x 40 m = 80 m	6
	S5	1673212221E	Fyo RV 180 lm 2 W 700mA 3V 830 30° IP43 black	3
	S6	1930305701D	Bika Drop 510-800 lm 4-7 W 125-200 mA 34 V 930 55° matte black + cable 1500 mm + pwr cable black 200 mA	3
	S7	1305003B601	Pipes RVS 65A 590-1150 lm 5-10 W 150-300 mA 34 V 930 55° IP20 white 200 mA	19
	S8	1928518420D 1928200125Z 1928200006Z 702120008	LED strip UD560 RGB 13,5W/m 24V 5m IP20 Lineled CS profile with opal diffuser L1200 mm black Lineled CS end-cap set black Driver 20W 24V active PFC	1 3 6 3
	S9_D	1B2721I2G01	Lona C/S 400 h100 SDP 2400 lm 26 W 930 DALI IP43 white	3
	S10	173814F10C1	Kalis 55 W SDP 1400 lm 16 W 930 L939 mm FD IP44 white	3
	S11	173814M1031	Kalis 55 W SDP 1100 lm 13 W 930 L1125 mm FD IP44 white	2
	S12	173814F10A1	Kalis 55 W SDP 970 lm 11 W 930 L659 mm FD IP44 white	1
	S13	1571141Z000	5700 3800 lm 25 W 840 FD 101x1277mm IP66	2
	S14	1821441I001	Eteo D 1350 lm 11 W 830 FD IP43 white	16
	S15	1332640F601	Minus S 3000 lm 32 W 930 L1965 mm FD IP20 white	1
	S16	1331640G201	Minus C 1850 lm 21 W 930 L845 mm FD IP40 white	2
	S17	83614W12	Cicada Single Emission Wall Light 6.5 W DC	16
	S18	80613V45	Svetlo_RXJ Up-Light 13W	3
	S19	80579W60	Svetlo_RJX Up-Light 9W C.V. 230V	15

LEGENDA


JAKI IN ŠIBKI TOK

- IP55
- Vtičnica
- Direktni priključek
- Bojler
- Ventilator
- TERMOSTAT
- TEL Tel./Rač. vtičnica 2XRJ 45 CAT 5
- TV Antenska vtičnica
- Gong
- Tipkalo
- Domofon

RAZSVETLJAVA

- Stikalo
- Menjalno sitkalo
- Stikalo 1,0,2 rolete IR senzor 360 st.
- Luč

PRIZMA inženiring d.o.o.	ŠKOCJAN 10, KOPER tel. 041-707-596
Investitor / Naročnik:	MESTNA OBČINA KOPER
Objekt:	KULTURNI DOM HRVATINI
TLORIS PRITLIČJA PZI	M= 1 : 50 ELEKTROINSTALACIJA
ODG. VODJA PROJEKTA:	ARTUR MLINAR - univ.dipl. ident.št. A 0185
ODG. PROJEKTANT:	JANEZ SLOBKO u.d.i.e. 1290 IZS E-0717
ŠT.NAČRTA: 11-2023/1	DATUM: NOV. 2023 — list št.: 1

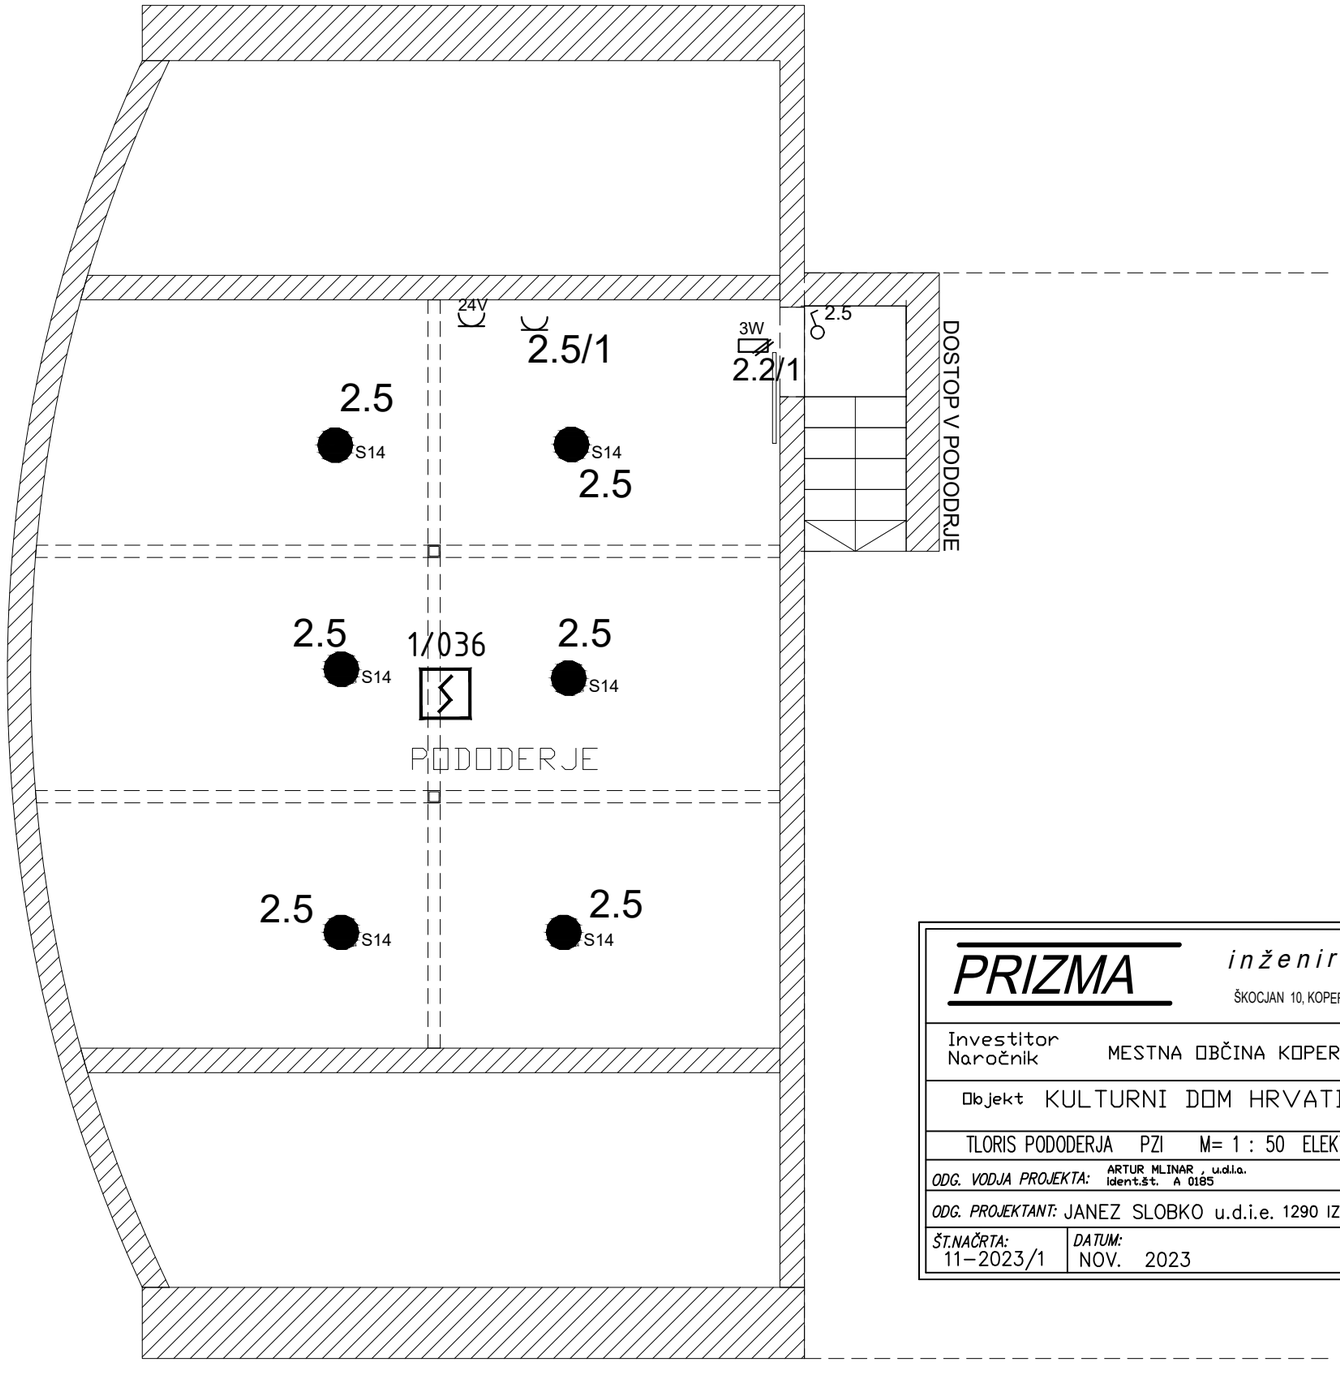

PRIZMA inženiring d.o.o.	ŠKOCJAN 10, KOPER tel. 041-707-596
Investitor Naročnik	MESTNA OBČINA KOPER
Objekt	KULTURNI DOM HRVATINI
TLORIS PODODERJA PZI M= 1 : 50 ELEKTROINSTALACIJA	
ODG. VODJA PROJEKTA:	ARTUR MLINAR , u.d.i.a. ident.št. A 0185
ODG. PROJEKTANT:	JANEZ SLOBKO u.d.i.e. 1290 IZS E-0717
ŠT.NAČRTA: 11-2023/1	DATUM: NOV. 2023 — list št.: 1.1

IT. SKUPNOST

DVORANA

II. FAZA

1/071 HODNIK 21,50 m²

1/070 PREDPROSTOR 3,30 m²

KOPALNICA 1 2,50 m²

1/062

1/063 HODNIK 4,80 m²

SANITARJE 4 1,80 m²

1/069 SHRAMBA 3,00 m²

1/068 PISARNA 8,70 m²

1/065

1/064

1/067

BALKON 5,90 m²

1/066 KNJIŽNICA 28,20 m²

BALKON

1/061 HODNIK

1/060

TOP

RB/4

RB/11

S2_D 500mA

RB 14.1

RB/11

S2_D 500mA

video projektor

parapetni kanal nad mizo

2,4m WI-FI

UTP 12

PO-1

RB 14.2

RB/12.1

RB/12.1-2.A

S4 RB/12.1

REGULACIJA HELVAR 444 V DVORANA

RACK

S5 RB/12.1

S6 RB/12.A

RB/11

S2_D 500mA

RB 14.3

3W

H= 322 - LED TRAK

MH1

MH2

R1

R2

R3

R4

R5

ELEKTRO PLATNO 500 X 400 cm

R12 R18 R24

R13 R19 R25

R14 R20 R26

R15 R21 R27

R16 R22 R28

R17 R23 R29

ODPIRANJE OKEN NODT

618 1/044

3-UPS

F.2.11

Z.E. 1,5 kW 230V F 2.52

Z.E. 3.3 kW 400V F 2.51

Z.E. 3.3 kW 400V F 2.50

1/083 KOTLOVNICA

1/084 PRIPRAVA

1/082 HODNIK

1/081

1/080

1/085 GARDEROBA

S14 2.40/5

S14 2.40/4

S16 2.40/3

S14 2.40/1

S15 2.40/2

10 UTP

8 UTP

WI-FI

2.40/4.1

2.40

2.20

2.18

LEGENDA

JAKI IN ŠIBKI TOK

- IP55
- Vtičnica
- Direktni priključek
- Bojler
- Ventilator
- TERMOSTAT
- Tel./Rač. vtičnica 2XRJ 45 CAT 5
- Antenska vtičnica
- Gong
- Tipkalo
- Domofon

RAZSVETLJAVA

- Stikalo
- Menjalno sitkalo
- Stikalo 1,0,2 rolete
- IR senzor 360 st.
- Luč

S EL. ODPIRANJE SENČIL

O ODPIRANJE OKEN in ODT

PRIZMA inženiring d.o.o.
ŠKOCJAN 10, KOPER tel. 041-707-596

Investitor / Naročnik: MESTNA OBČINA KOPER

Objekt: KULTURNI DOM HRVATINI

TLORIS NADSTROPJA PZI M= 1 : 50 ELEKTROINSTALACIJA

ODG. VODJA PROJEKTA: ARTUR HLINAR , univ.dia. ident.št. A 0185

ODG. PROJEKTANT: JANEZ SLOBKO u.d.i.e. 1290 IZS E-0717

ŠT.NAČRTA: 11-2023/1 | DATUM: NOV. 2023 | list št.: 2

II. FAZA

1/097

STANOVANJE 2
24,80 m²

1/096

PREDPROSTOR
2,60 m²

3W

1/090

PODEST S STOPNICAMI
3,60 m²

1/092

HODN
12,30 m

1/091

1/095

3W

1/093

SHRAMBA
47,20 m²

1/094

PRIZMA inženiring d.o.o.
ŠKOCJAN 10, KOPER tel. 041-707-596

Investitor
Naročnik MESTNA OBČINA KOPER

Objekt KULTURNI DOM HRVATINI

TLORIS 2.NADSTROPJA PZI M= 1 : 50 ELEKTROINSTALACIJA


ODG. VODJA PROJEKTA: ARTUR MLINAR , u.d.i.a. Ident.št. A 0185

ODG. PROJEKTANT: JANEZ SLOBKO u.d.i.e. 1290 IZS E-0717

ŠT.NAČRTA: 11–2023/1


DATUM: NOV. 2023

list št.: 3

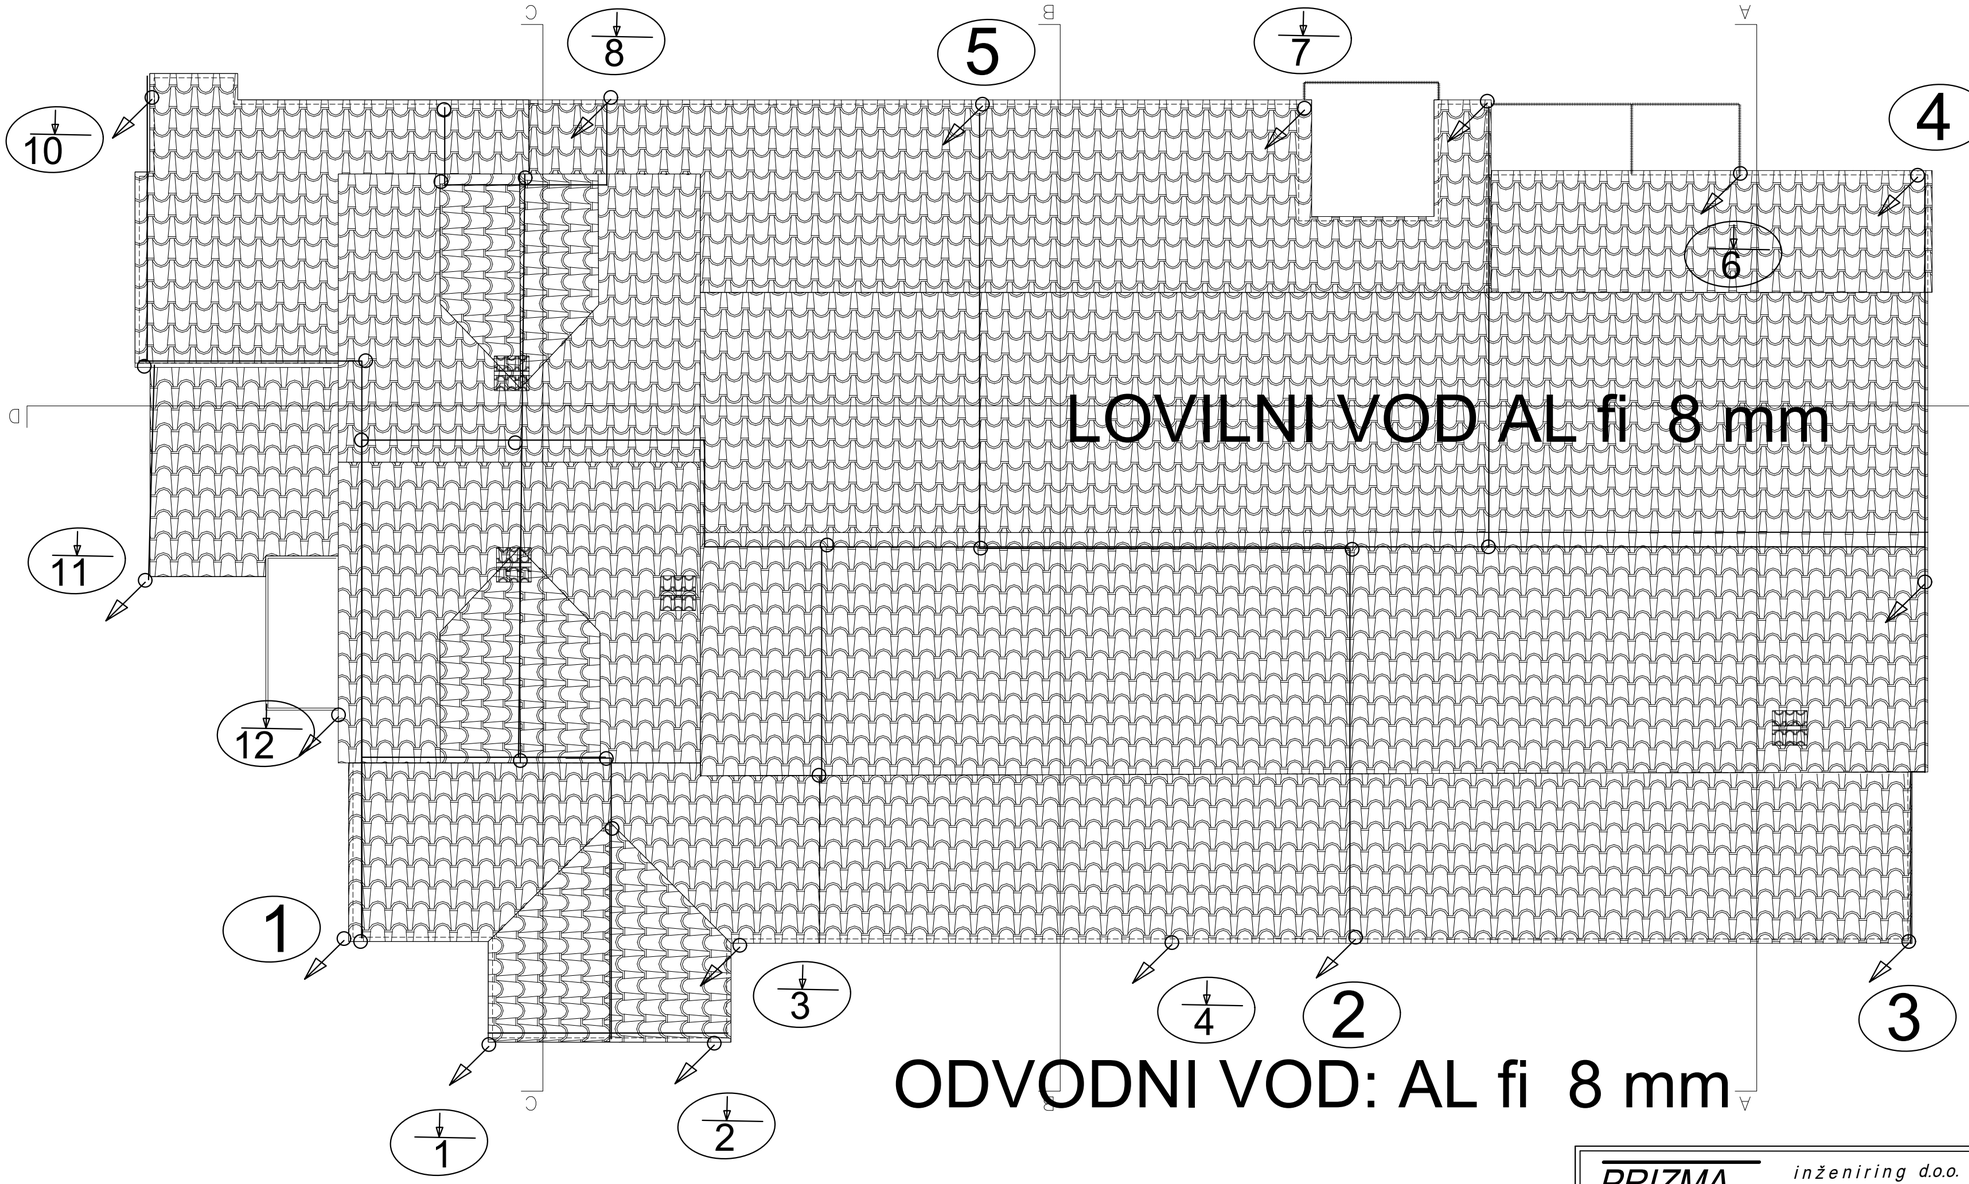

PRIZMA inženiring d.o.o.	ŠKOCJAN 10, KOPER tel. 041-707-596
Investitor Naročnik	MESTNA OBČINA KOPER
Objekt	KULTURNI DOM HRVATINI
TLORIS STREHE PZI M= 1 : 100 – STRELOVOD	
ODG. VODJA PROJEKTA:	ARTUR MLINAR , u.d.i.a. Ident.št. A 0185
ODG. PROJEKTANT:	JANEZ SLOBKO u.d.i.e. 1290 IZS E-0717
ŠT.NAČRTA: 11–2023/1	DATUM: NOV. 2023 — list št.: 4

LOVILNI VOD AL fi 8 mm

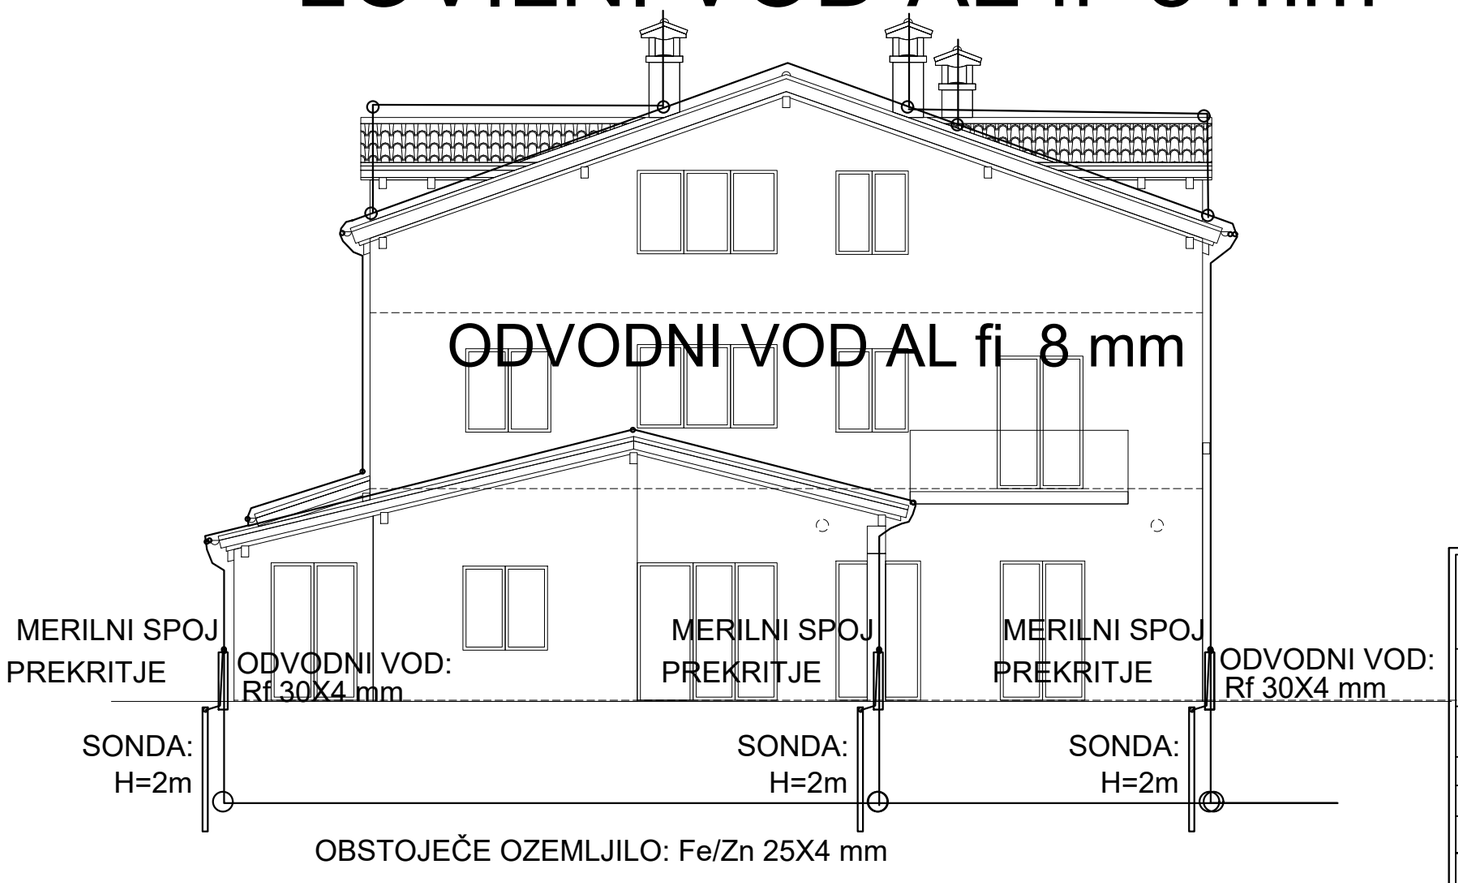

PRIZMA inženiring d.o.o.
ŠKOCJAN 10, KOPER tel. 041-707-596

Investitor Naročnik: MESTNA OBČINA KOPER


Objekt: KULTURNI DOM HRVATINI

FASADA PZI M= 1 : 100 – STRELOVOD


ODG. VODJA PROJEKTA: ARTUR MLINAR , u.d.i.a. ident.št. A 0185

ODG. PROJEKTANT: JANEZ SLOBKO u.d.i.e. 1290 IZS E-0717

ŠT.NAČRTA: 11–2023/1 | DATUM: NOV. 2023 | list št.: 5

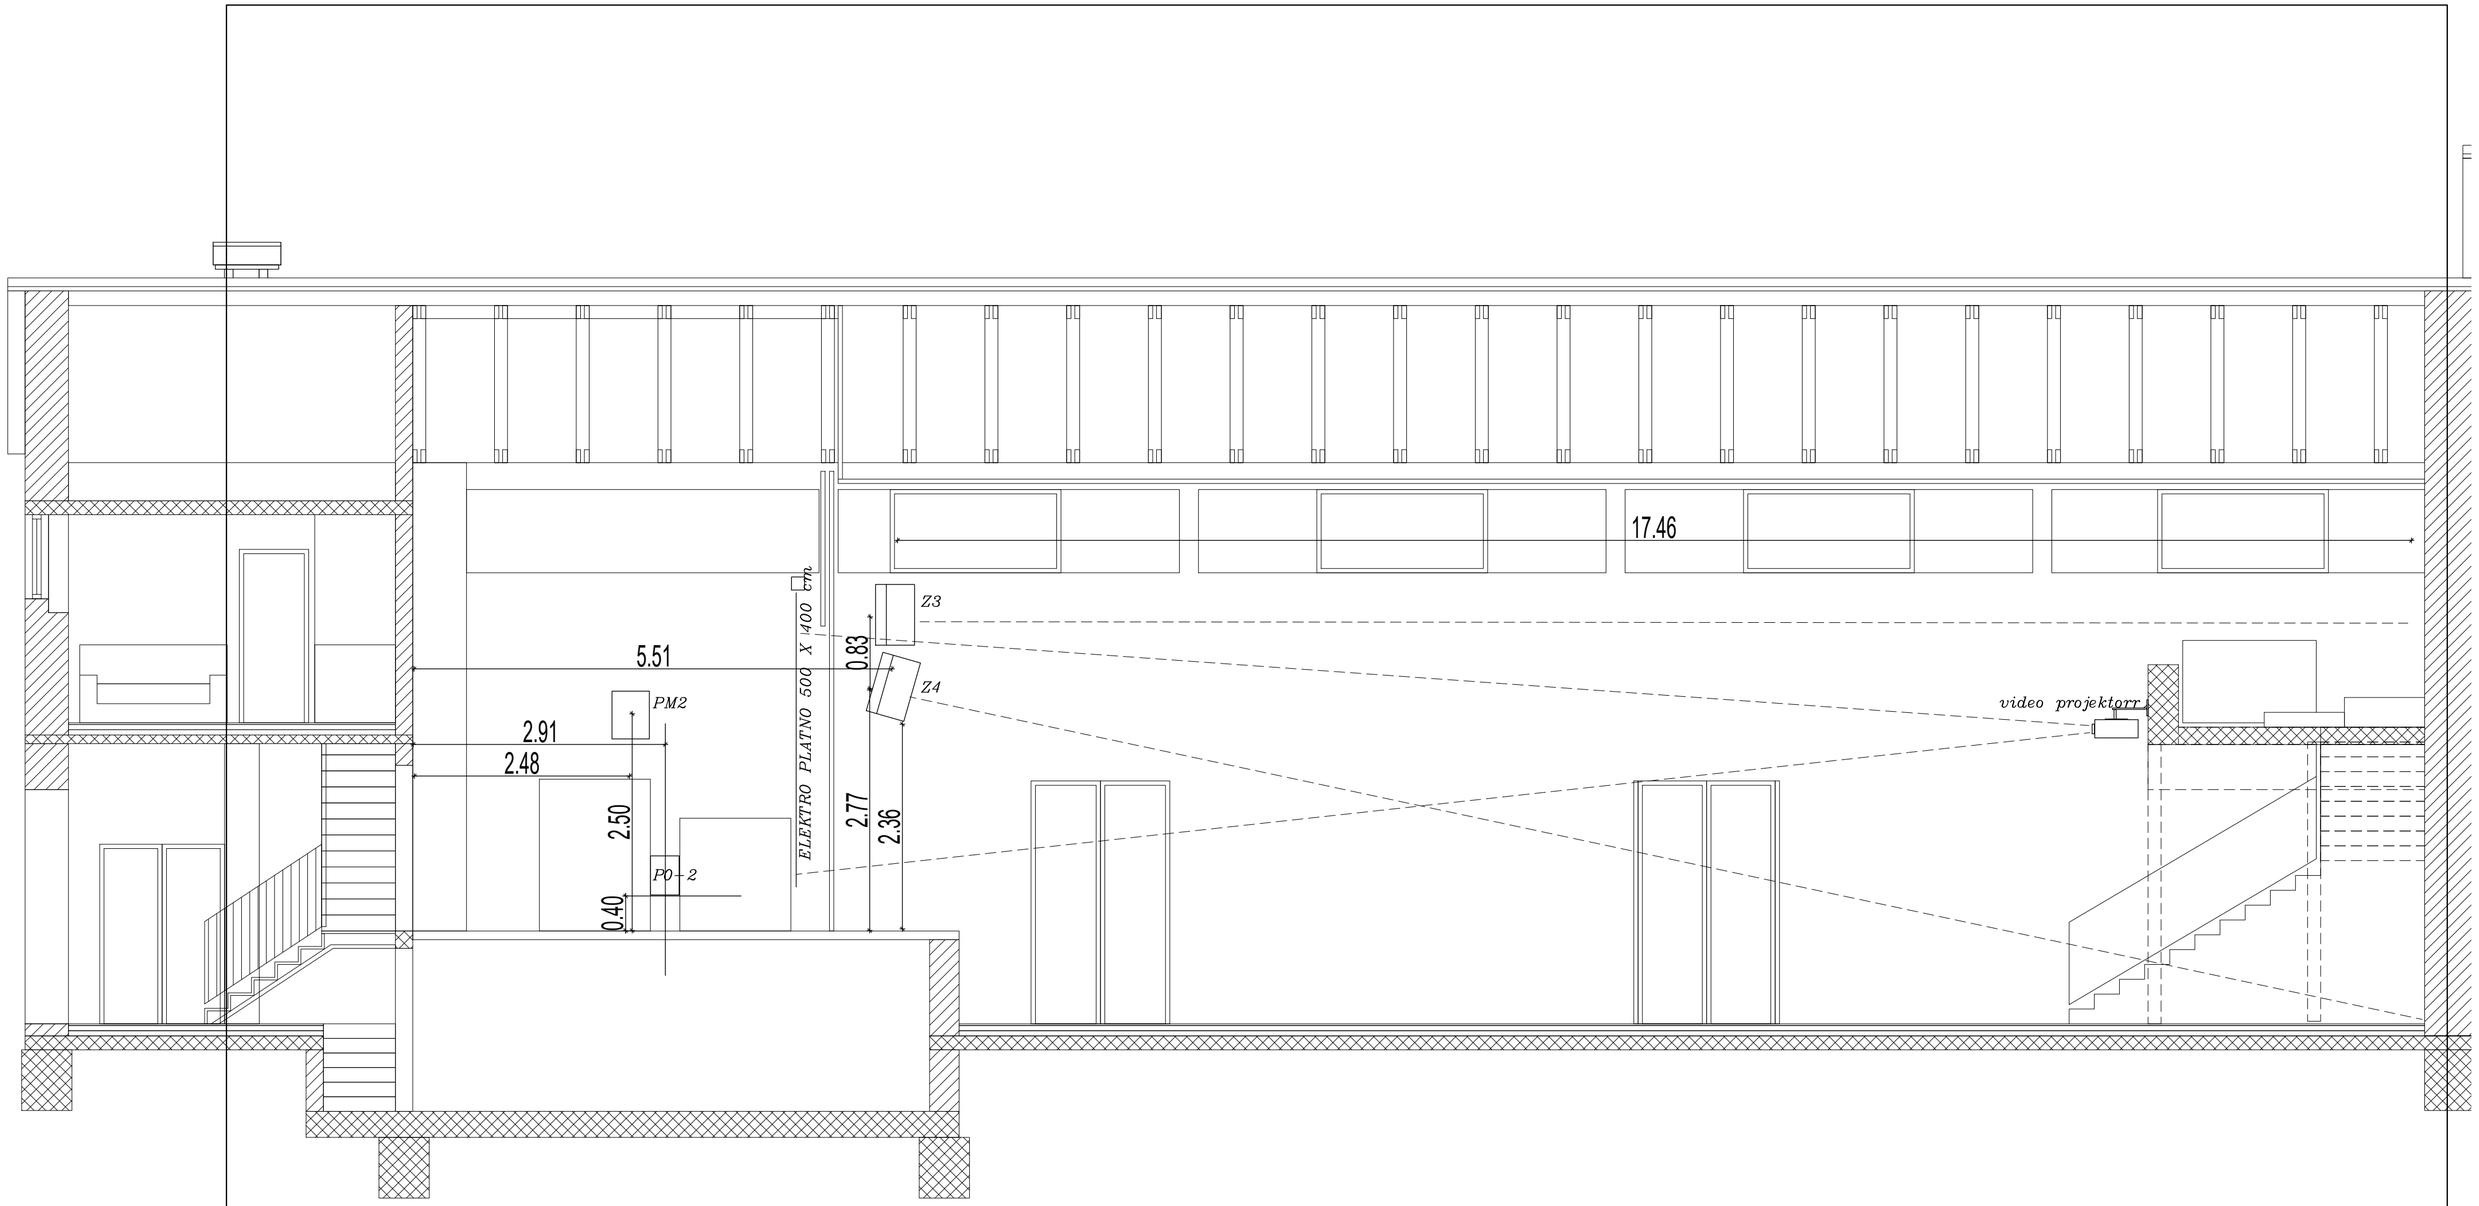


PRIZMA inženiring d.o.o. ŠKOCJAN 10, KOPER tel. 041-707-596		
Investitor Naročnik	MESTNA OBČINA KOPER	
Objekt	KULTURNI DOM HRVATINI	
PREREZ PZI M= 1 : 50 -OZVOČENJE		
ODG. VODJA PROJEKTA:	ARTUR MLINAR , u.d.i.a. ident.št. A 0185	
ODG. PROJEKTANT:	JANEZ SLOBKO u.d.i.e. 1290 IZS E-0717	
ŠT.NAČRTA: 11-2023/1	DATUM: NOV. 2023	list št.: 6

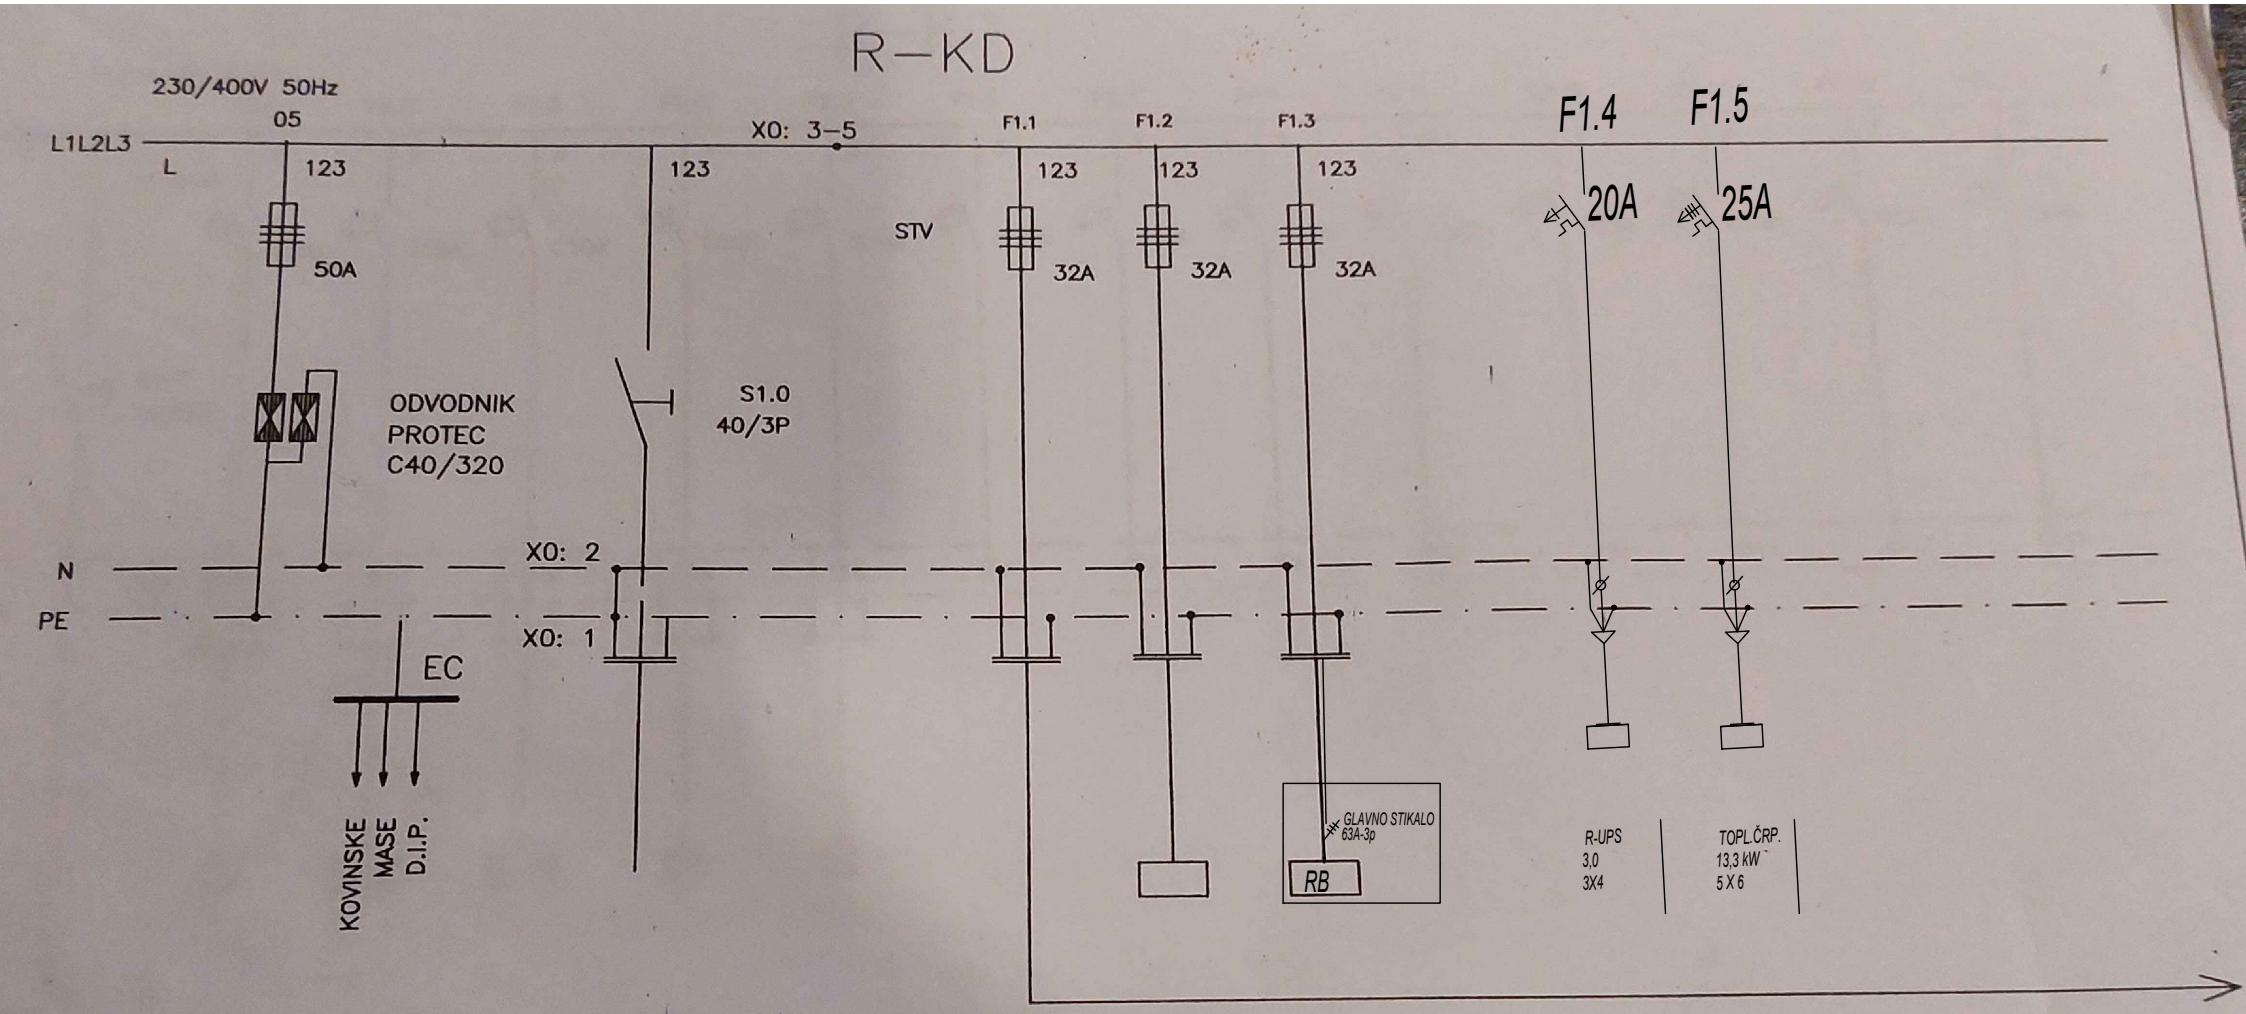

		DOVOD IZ PMO	F2.X	PISARNE	BALKON
S	(mm2)	4X10	5X10	5X10	5X10

List 7.1


R–KD

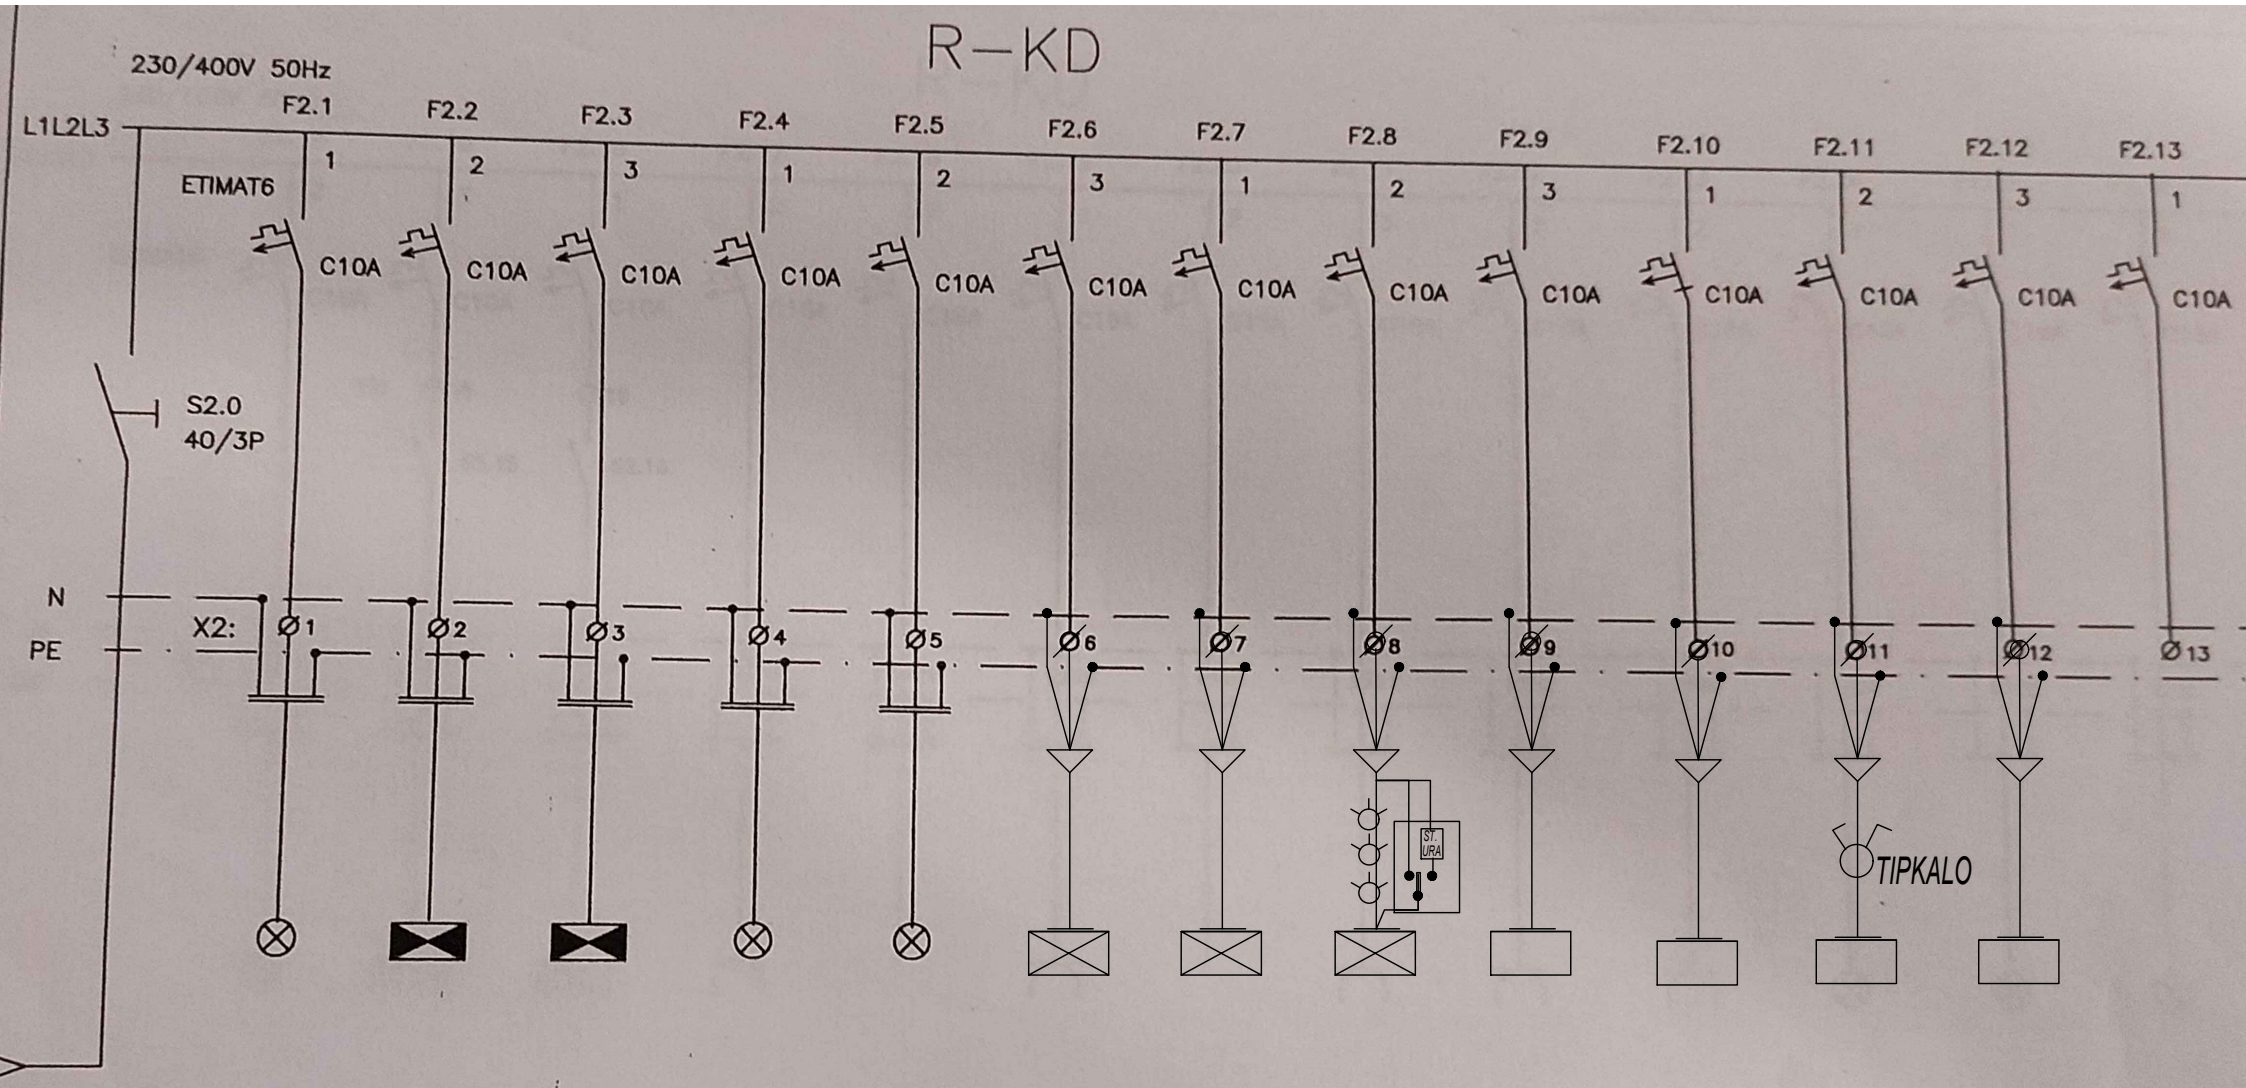

		RAZSVETLJAVA GARDEROBA NASTOPAJOČIH	RAZSVETLJAVA ZASILNA	RAZSVETLJAVA ZASILNA	RAZSVETLJAVA STRANSKI NASTOPAJOČIH	RAZSVETLJAVA POD ODROM	STENSKE RAZSV.	~~REZERVA~~	RAZSV.	~~REZERVA~~	RAZSV.	~~REZERVA~~	POŽ.C.	~~REZERVA~~	KAMERE	~~REZERVA~~	SENČILA	~~REZERVA~~	HELVAR	~~REZERVA~~		REZERVA
S	(mm2)	3X1,5	3X1,5	3X1,5	3X1,5	3X1,5	0,5 3X1,5		0,5 3X1,5		0,5 3X1,5		0,5 3X1,5		0,5 3X1,5		0,5 4X1,5		0,5 3X1,5			


List 7.2

R–KD

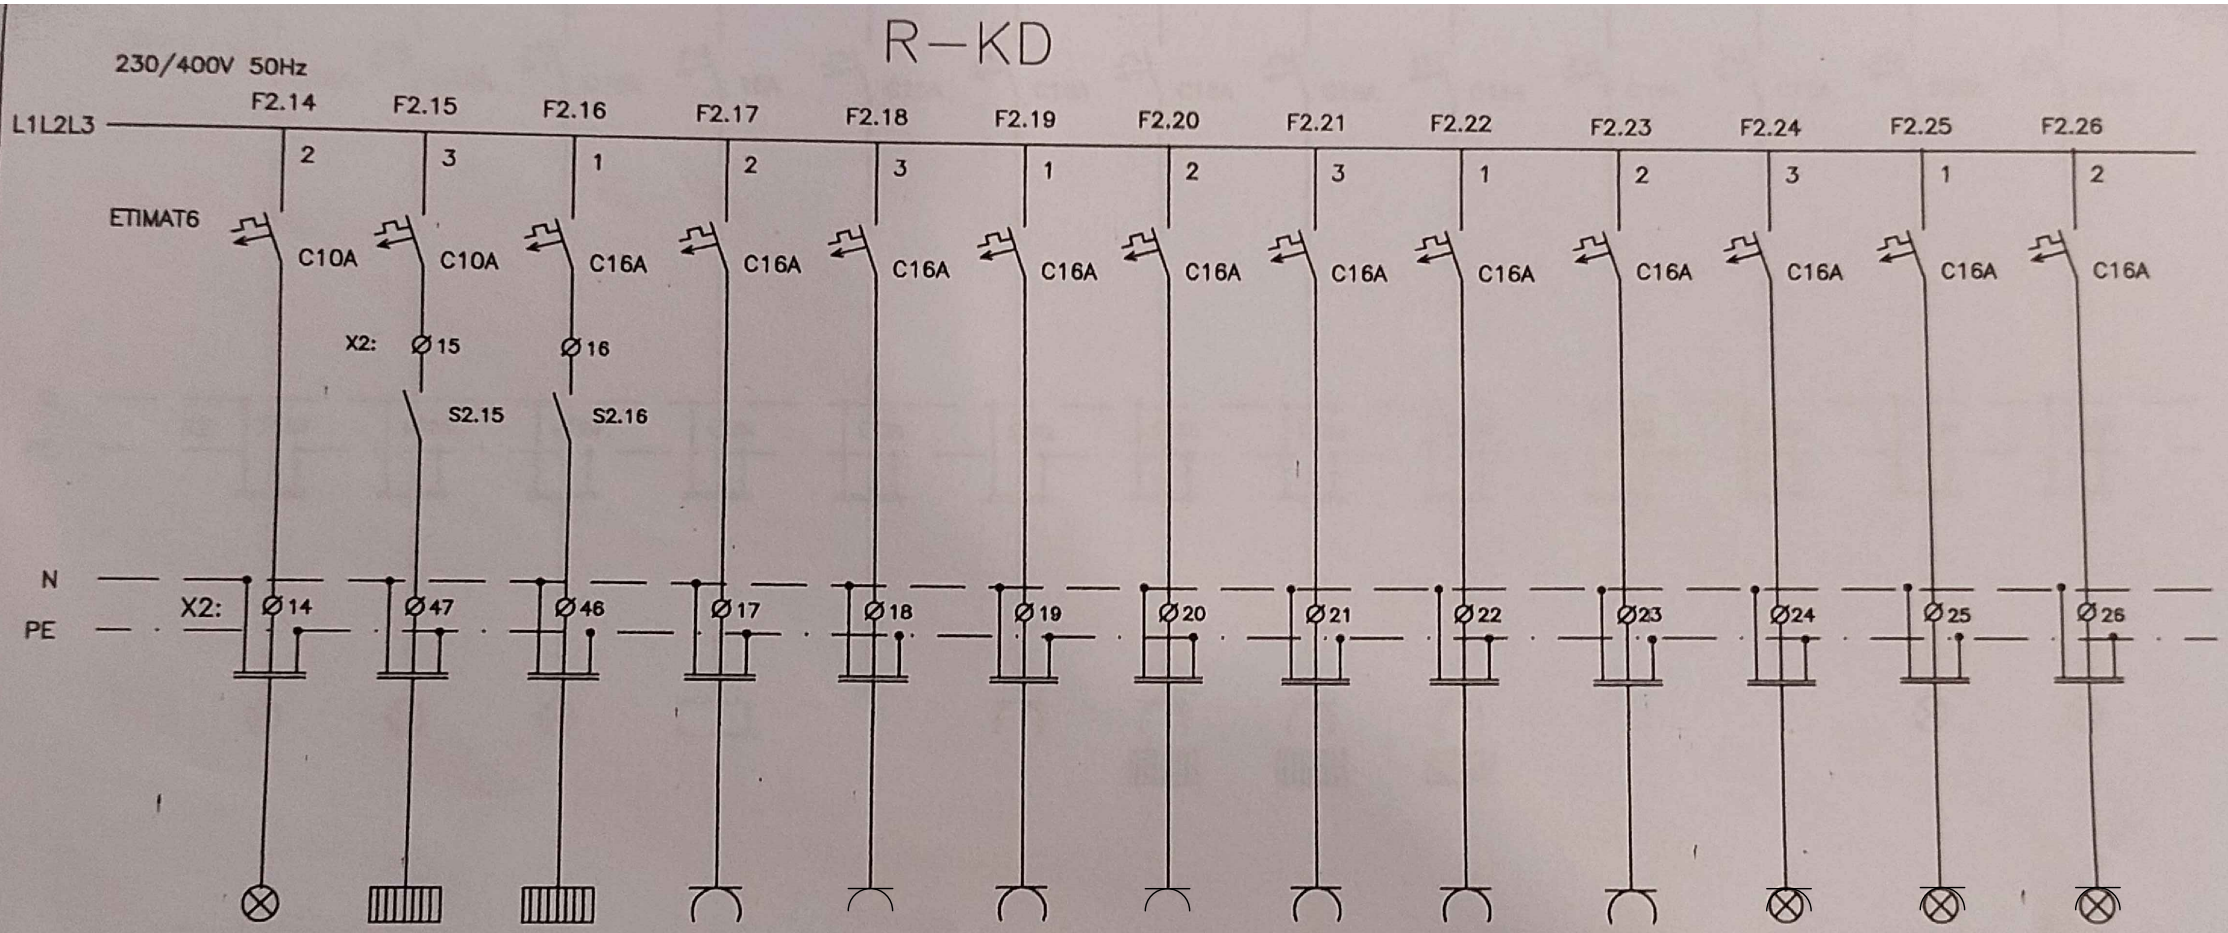

		RAZSVETLJAVA VHOD, HOD.1, NADSTR. ZA ODROM	GRELEC 1	GRELEC 2	VTIČNICE DVORANA	1.N. VTIČNICE	VTIČNICE ODER	PARAPETNI KANAL	VTIČNICE ODER	VTIČNICE GARDEROBA N., OM. OZVOČ.	VTIČNICE 1. NADSTR.	DMX REFLEKTORJI ODER	DMX REFLEKTORJI ODER	DVIGALO REFLEKTORJI ODER
S	(mm2)	3X1,5	3X2,5	3X2,5	3X2,5	3X2,5	3X2,5	3X2,5	3X2,5	3X2,5	5X2,5	5X2,5	3X2,5	3X2,5

List 7.3

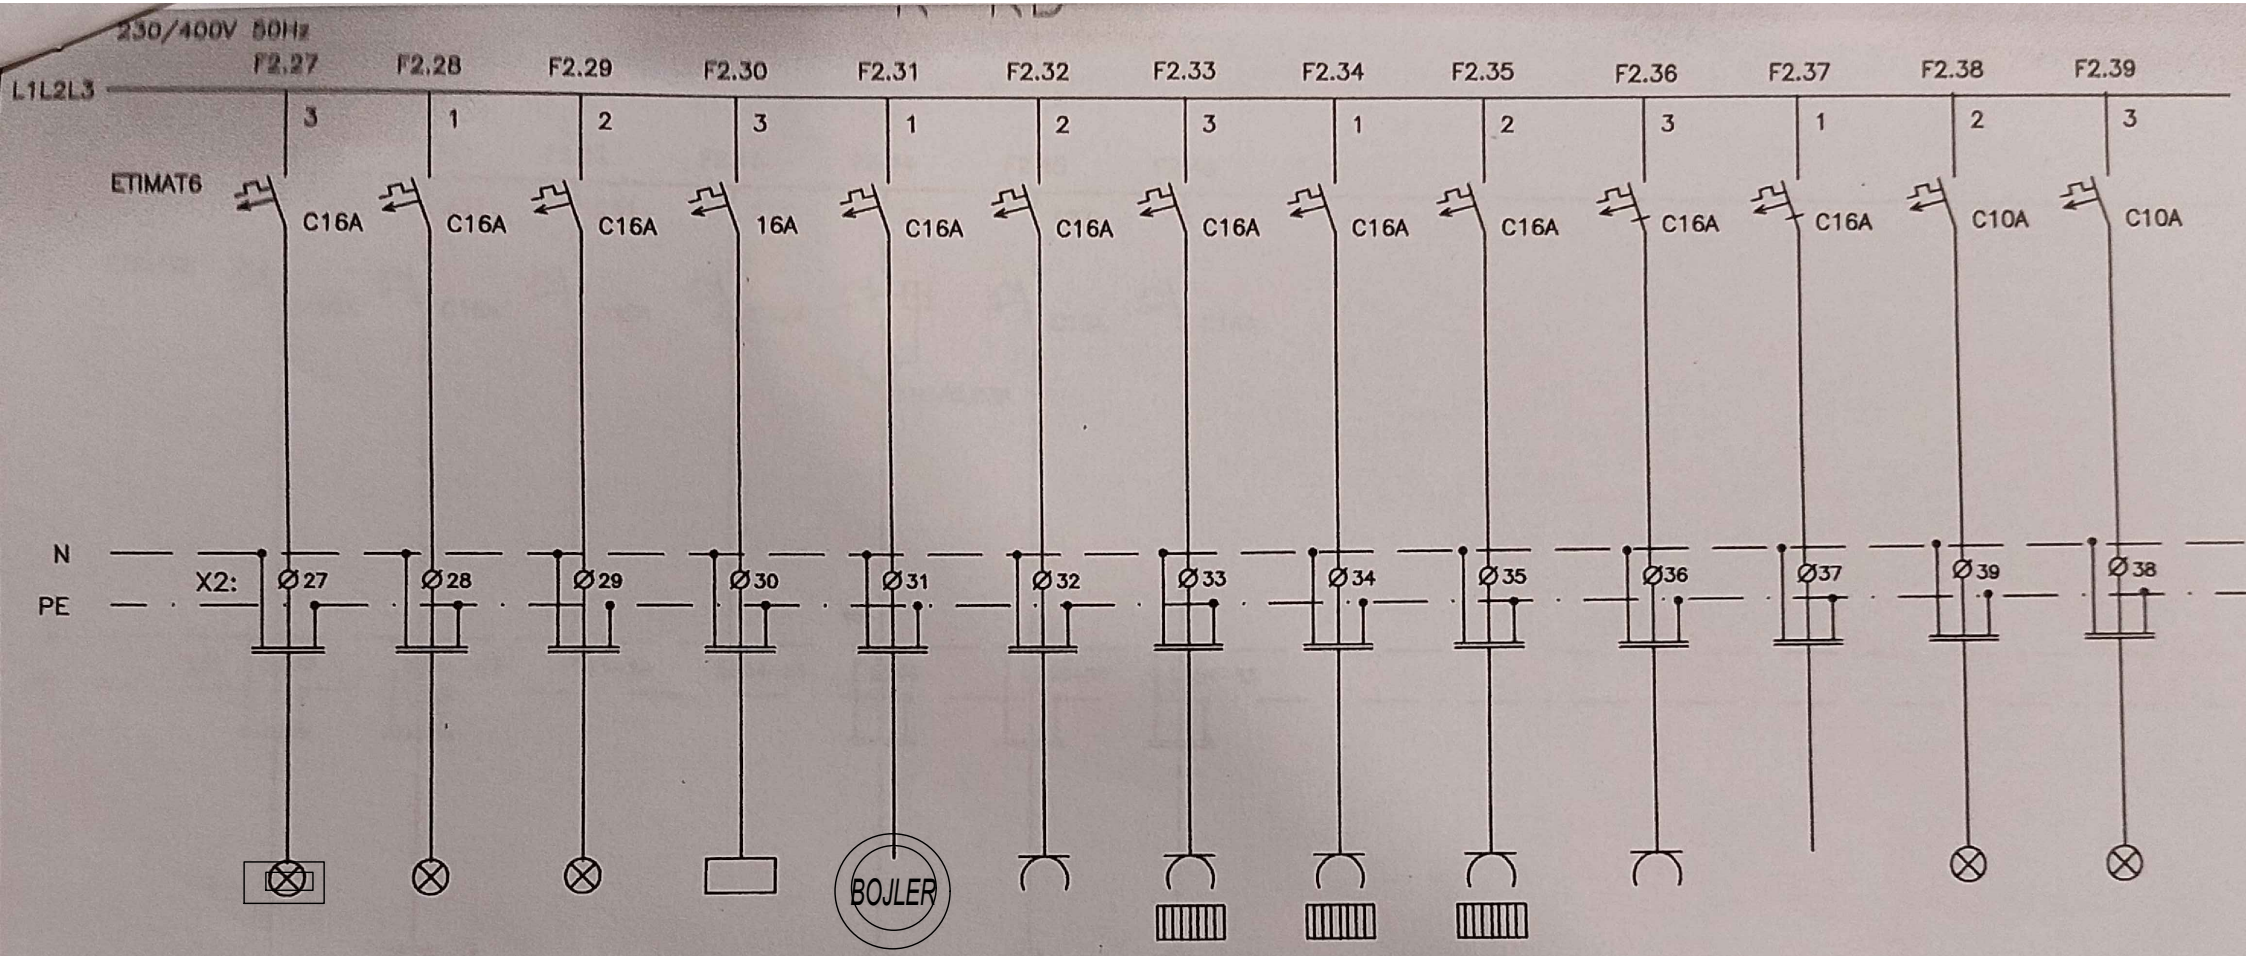


POLNILNICA KOLES

		REFLEKTORJI ODER	REFLEKTORJI ODER	REFLEKTORJI ODER	PEČ CENTRALNEGA OGREVANJA	?	VTIČNICE HODNIK NASTOP.	VTIČNICA EL. RADIAT. WC GOSTI	VTIČNICA EL. RADIAT. WC GOSTI	PRIKLJUČNICA GRELNIK V. WC GOSTI	VTIČNICE ZA ODROM	?	REFLEKTORJI	RAZSVETLJAVA WC GOSTI
S	(mm2)	3X2,5			3X1,5	3X2,5	3X2,5	3X2,5	3X2,5	3X2,5	5X2,5		3X1,5	3X1,5


List 7.4

R–KD

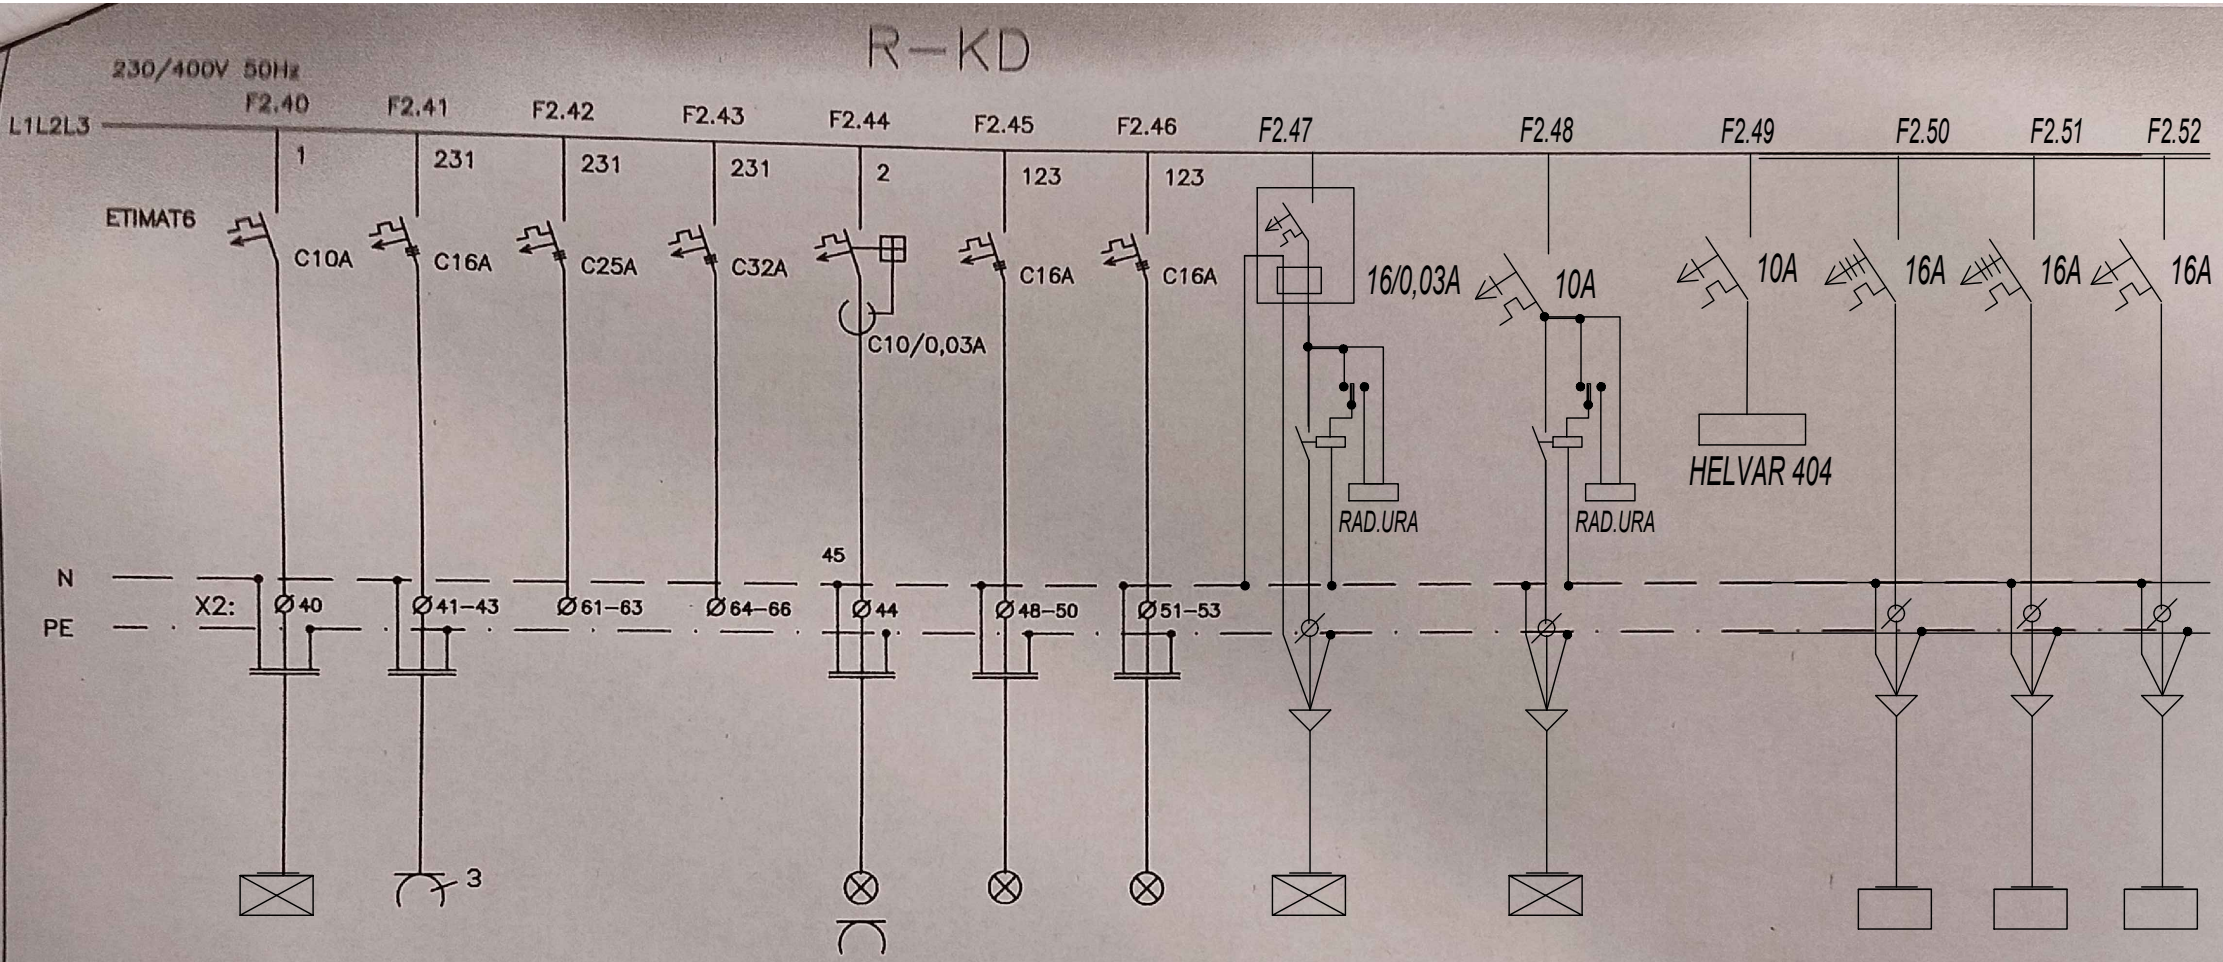

		1.N.							ZUNANJA RAZSV.	ZUNANJA RAZSV.	TOPL. ČRP.1	TOPL. ČRP.2.	TOPL. ČRP. 3
	0,5	~~RAZ.DOZA SANITARIJE (REZERVA)~~	3F VTIČNICA ODER	REZERVA	REZERVA	RAZSVETLJAVA IN VTIČNICE WC NASTOP.	RAZSVET. DVORANA	RAZSVETLJAVA ODER	0,5	0,5	3,3 kW	3,3 kW	1,5 kW
S	3X1,5 (mm2)	~~3X2,5~~	5X2,5			3X2,5	5X2,5	5X2,5	3X2,5	3X1,5	5X2,5	5X2,5	3X2,5

List 7.5

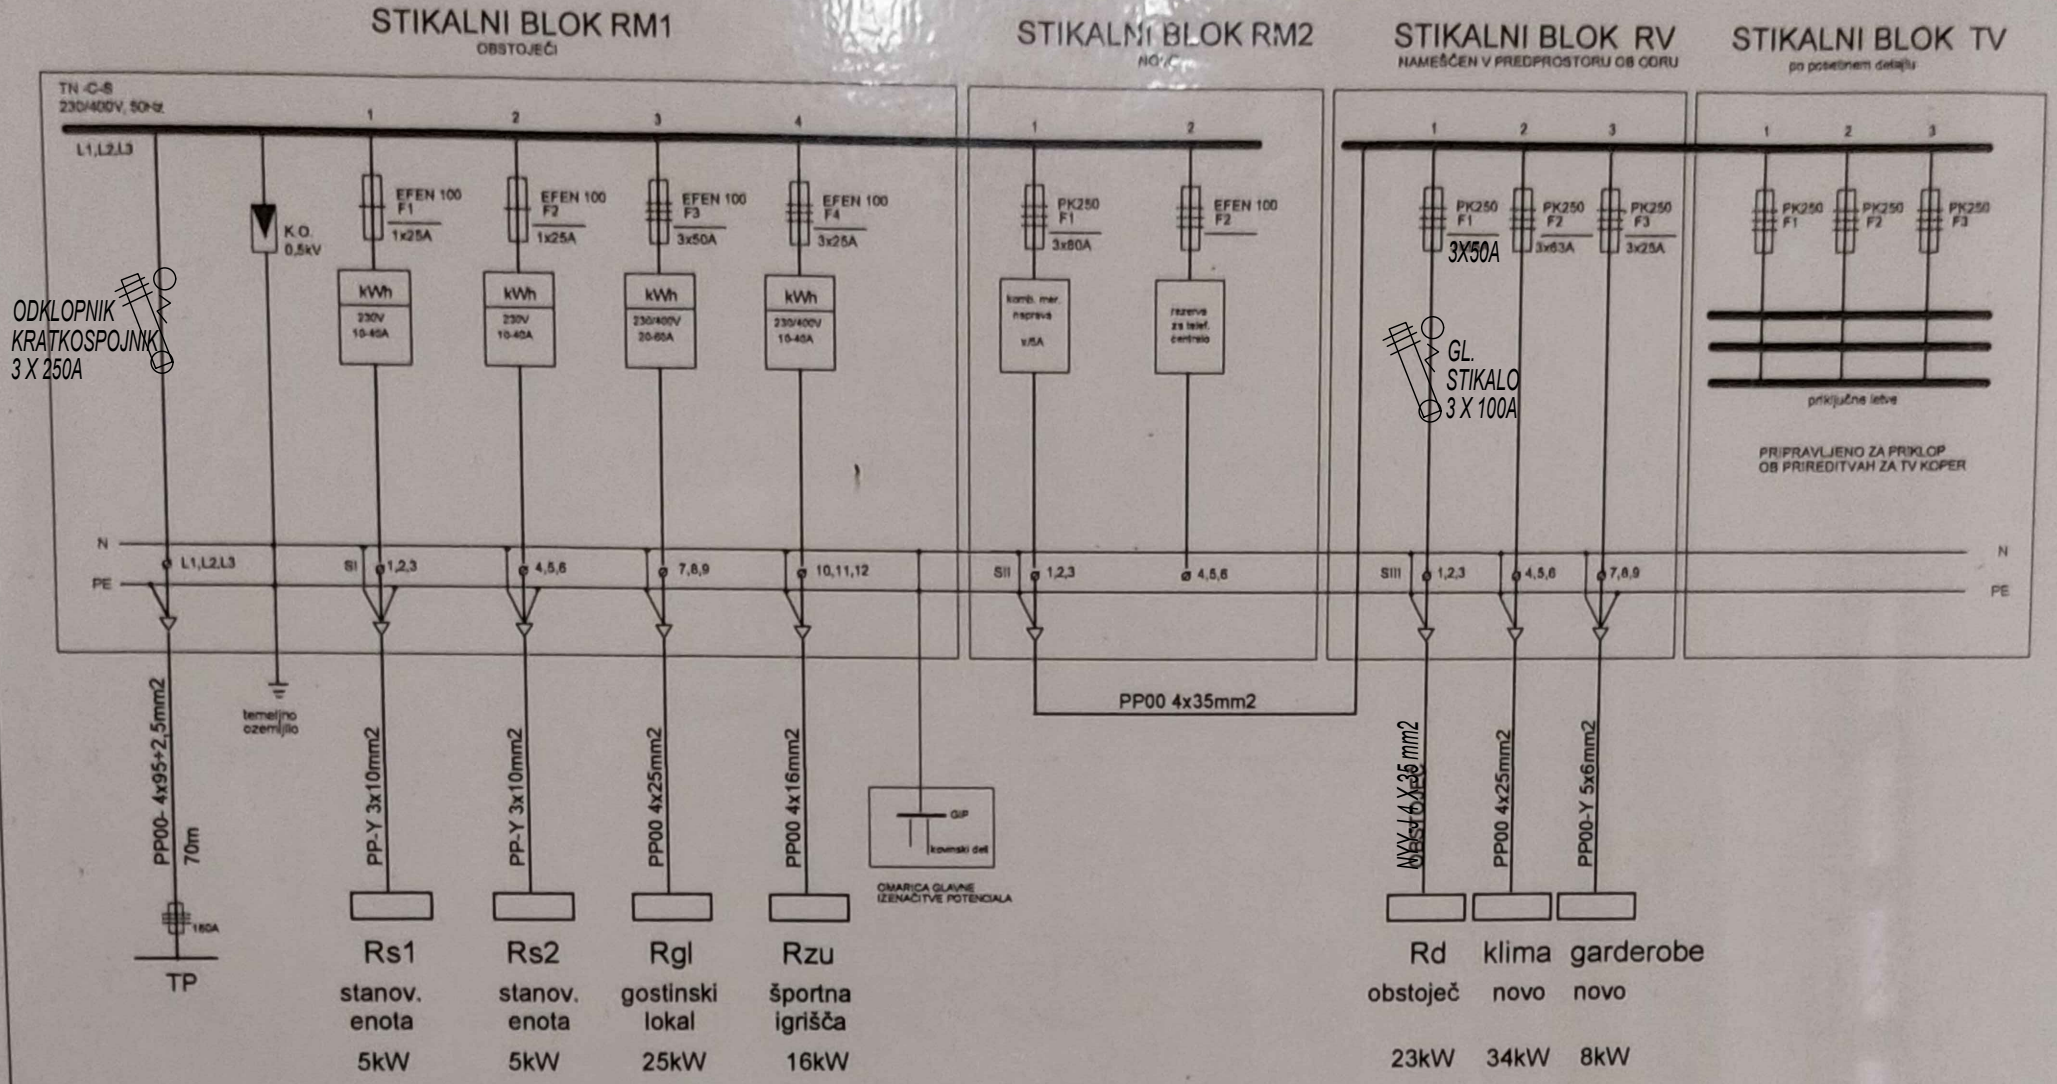


GLAVNA VEZALNA SHEMA

List 7

investitor: M O K, Verdijeva 10, Koper		štev. projekta:	
naročnik: K S Hrvatini		štev. načrta:	
objekt: KULTURNI DOM BOŽIČI		datum: NOVEMBER 2007	
del projekta: ELEKTROINSTALACIJA	del načrta: VEZALNA SHEMA RM	merilo:	list št: 1

VEZALNA SHEMA RB

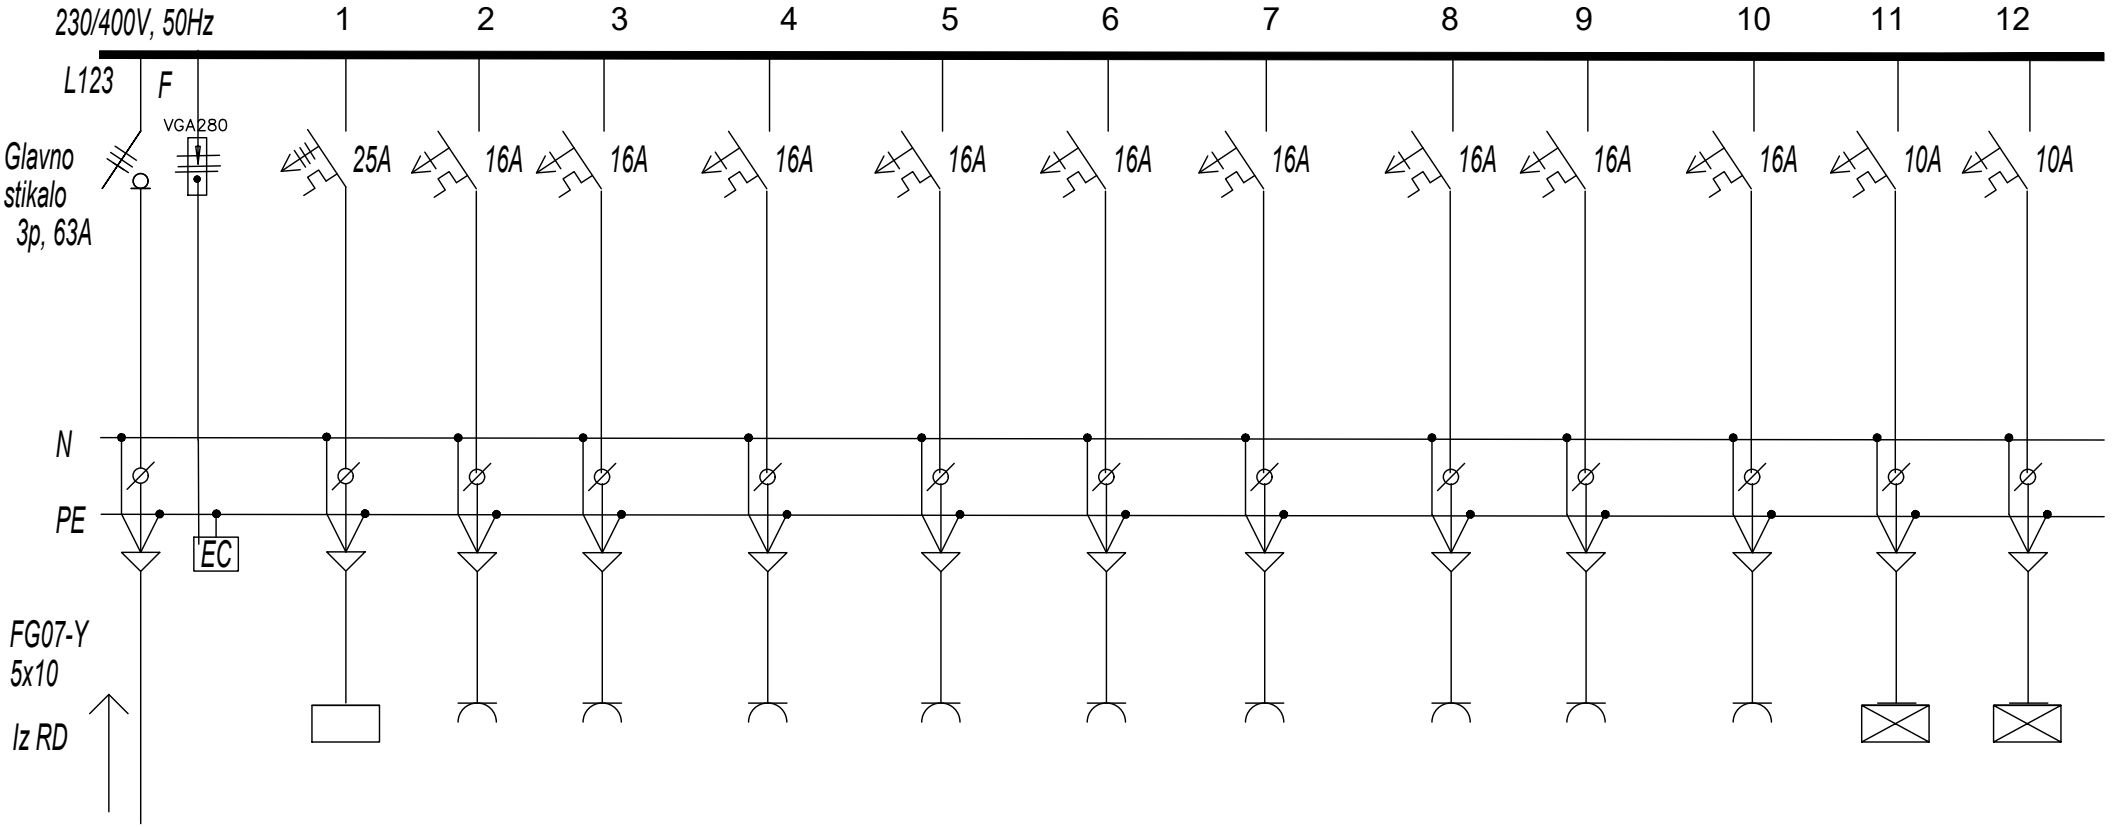


	DOVOD	PO-1	VTIČNICE	VTIČNICE	VTIČNICE	VTIČNICE	VTIČNICE	VTIČNICE	REZERVA	REZERVA	REZERVA	RAZSV.	RAZSV.
kW		6,0	1,0	1,0	1,0	1,0	1,0	1,0				0,5	0,5
N2XH		5X6	3X2,5	3X2,5	3X2,5	3X2,5	3X2,5	3X2,5				3X1,5	3X1,5

20 % REZERVNEGA PROSTORA

EL. EN. PODATKI Pko = 30kW i = 0,5 Pko = 15 kW cos fi = 0,98 Iko = 22,8 A Iv = 3X25A	ZAŠČITA: TNC-S SISTEM Z NADTOKOVNIM AVTOMATIČNIM ODKLOPOM NAPAJANJA

VEZALNA SHEMA RB

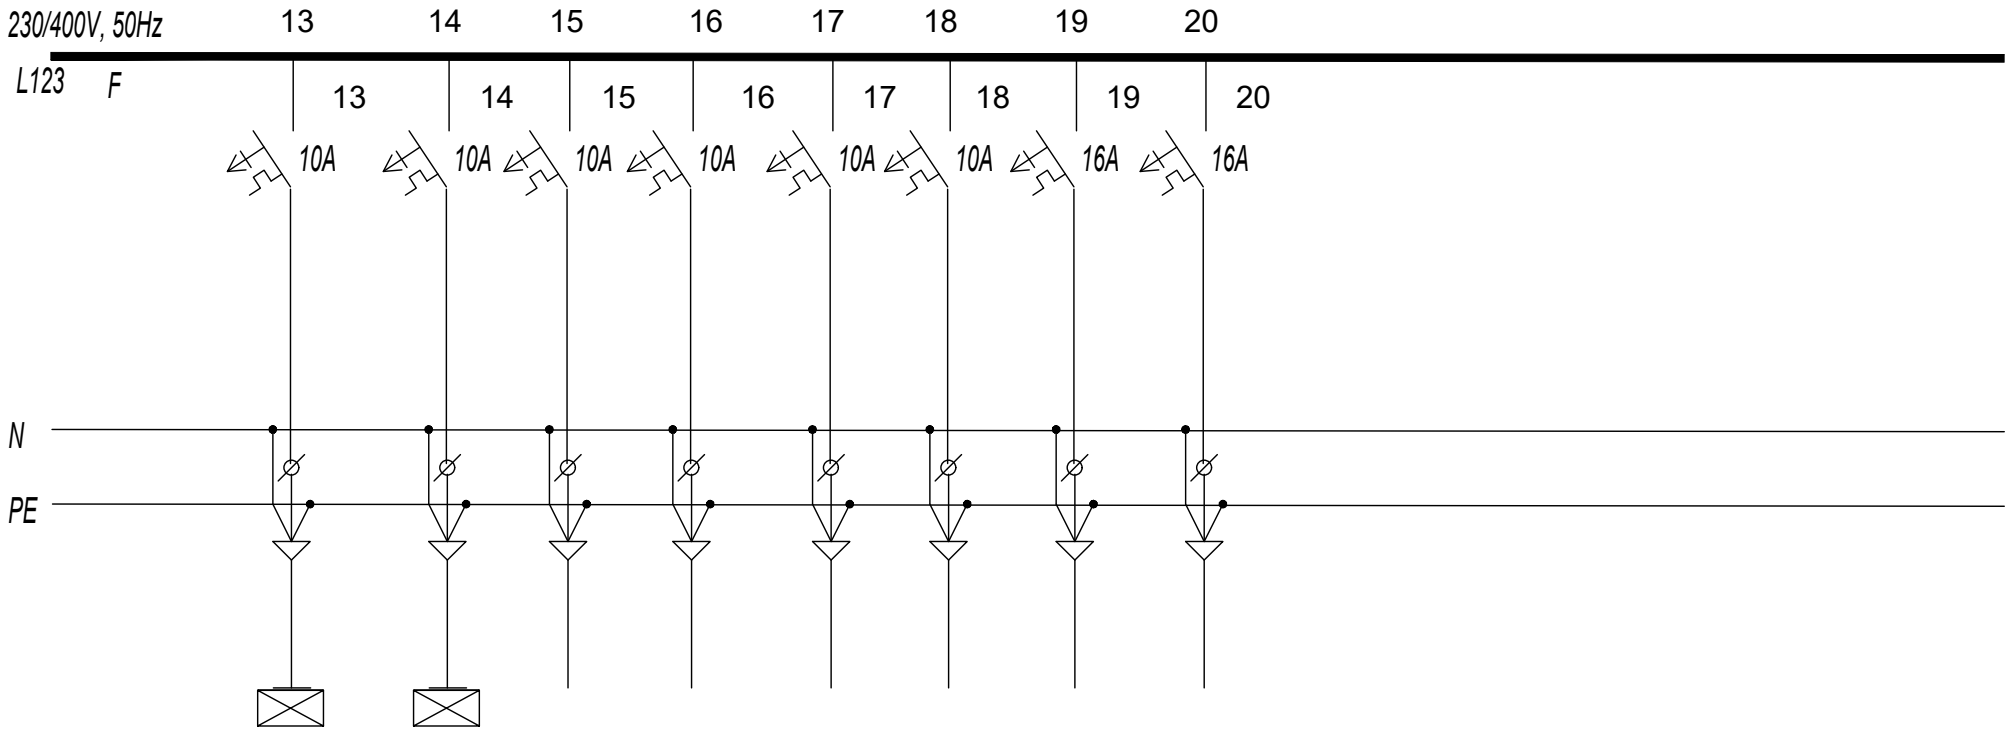


VARNOSTNA

	DOVOD		RAZSV.	RAZSV.	REZERVA	REZERVA	REZERVA	REZERVA	REZERVA	REZERVA
kW			0,5	0,5						
N2XH			3X1,5	3X1,5						


20 % REZERVNEGA PROSTORA

EL. EN. PODATKI Pko = 30kW i = 0,5 Pko = 15 kW cos fi = 0,98 Iko = 22,8 A Iv = 3X25A	ZAŠČITA: TNC-S SISTEM Z NADTOKOVNIM AVTOMATIČNIM ODKLOPOM NAPAJANJA

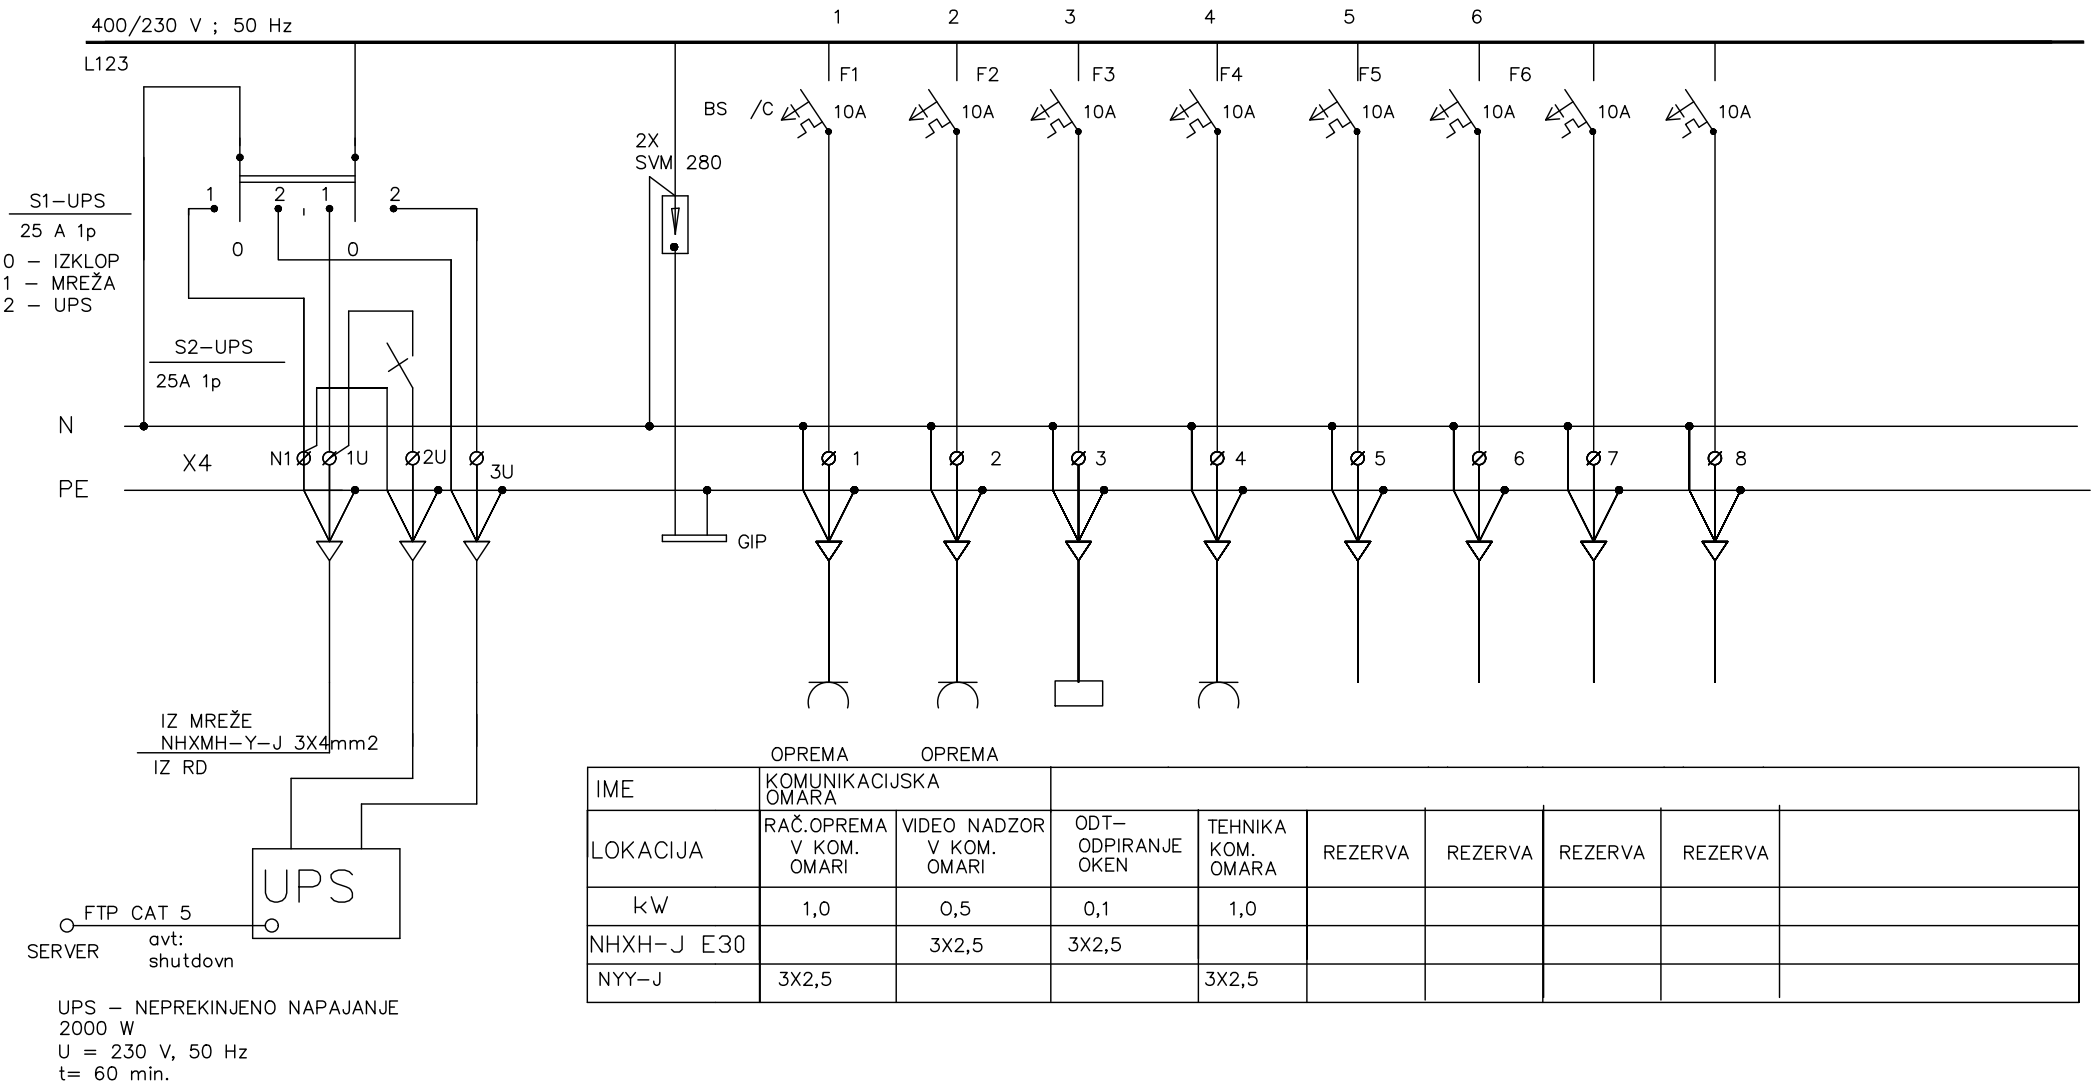


	OPREMA	OPREMA							
IME	KOMUNIKACIJSKA OMARA								
LOKACIJA	RAČ.OPREMA V KOM. OMARI	VIDEO NADZOR V KOM. OMARI	ODT– ODPIRANJE OKEN	TEHNIKA KOM. OMARA	REZERVA	REZERVA	REZERVA	REZERVA	
kW	1,0	0,5	0,1	1,0					
NHXH–J E30		3X2,5	3X2,5						
NYY–J	3X2,5			3X2,5					

VEZALNA SHEMA R–UPS

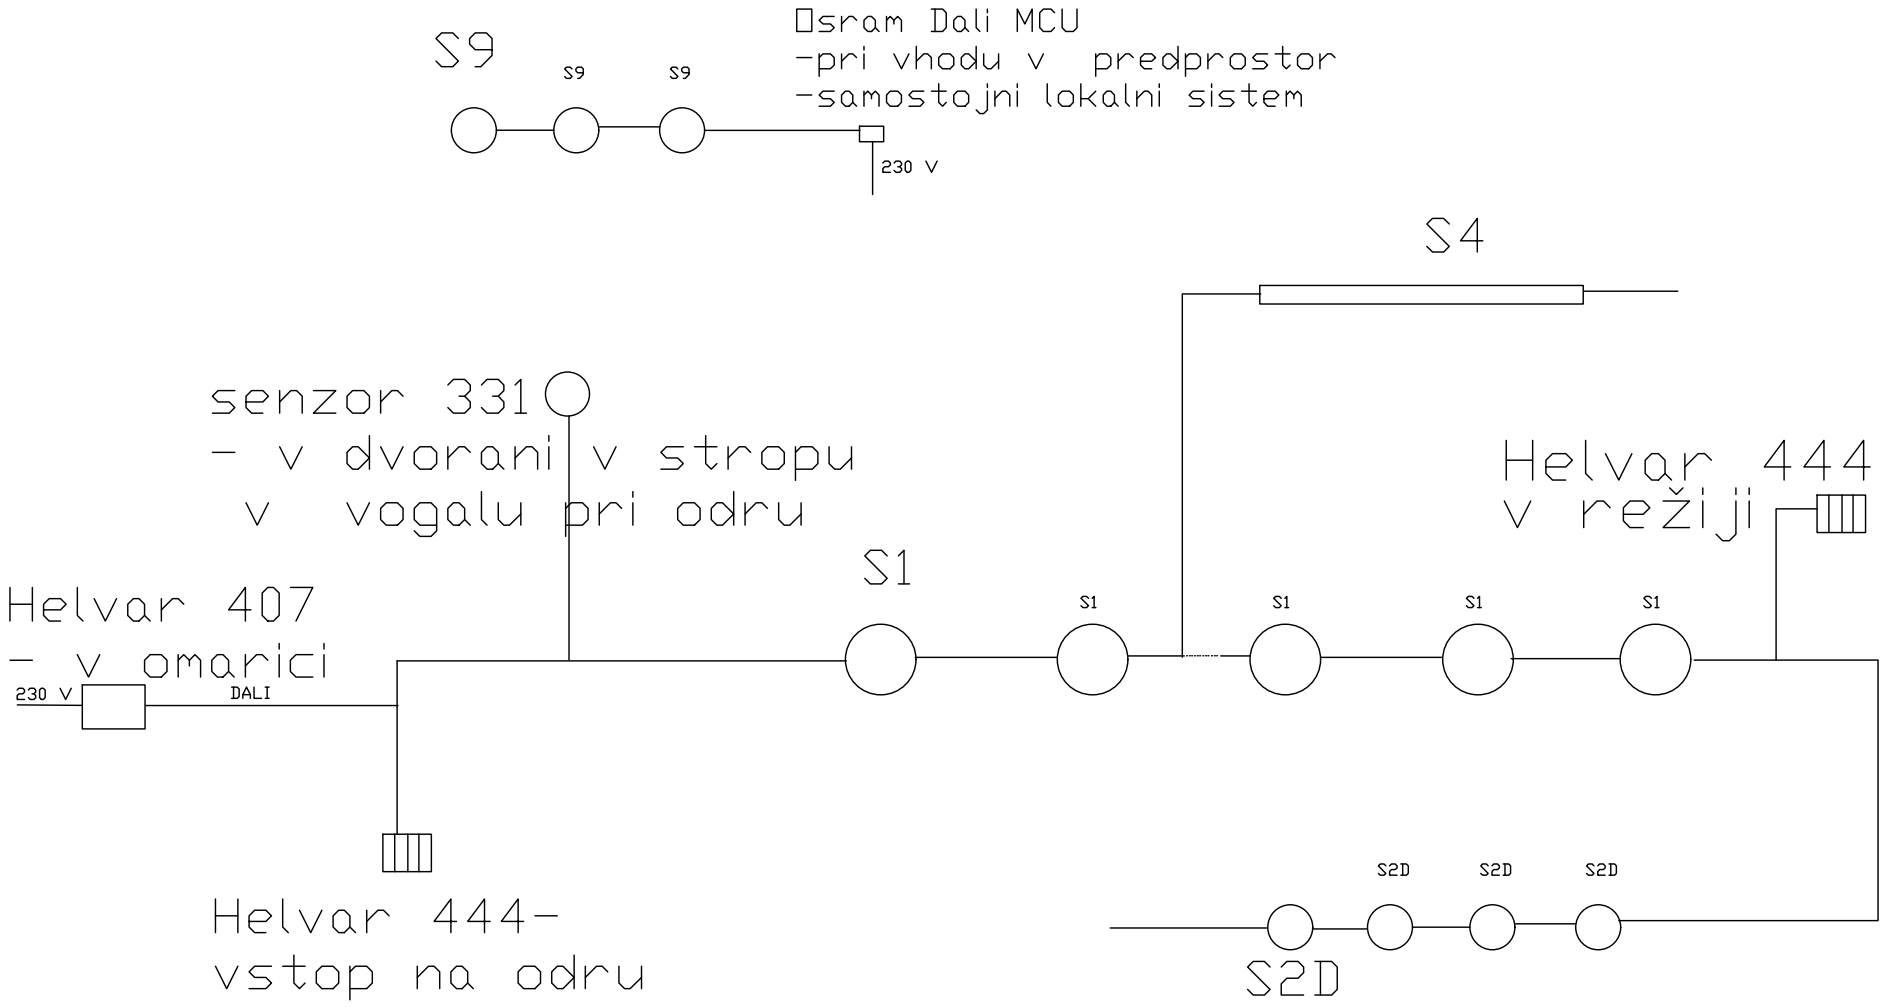

DALI SISTEM DVORANA HRVATINI

LIST 10.1

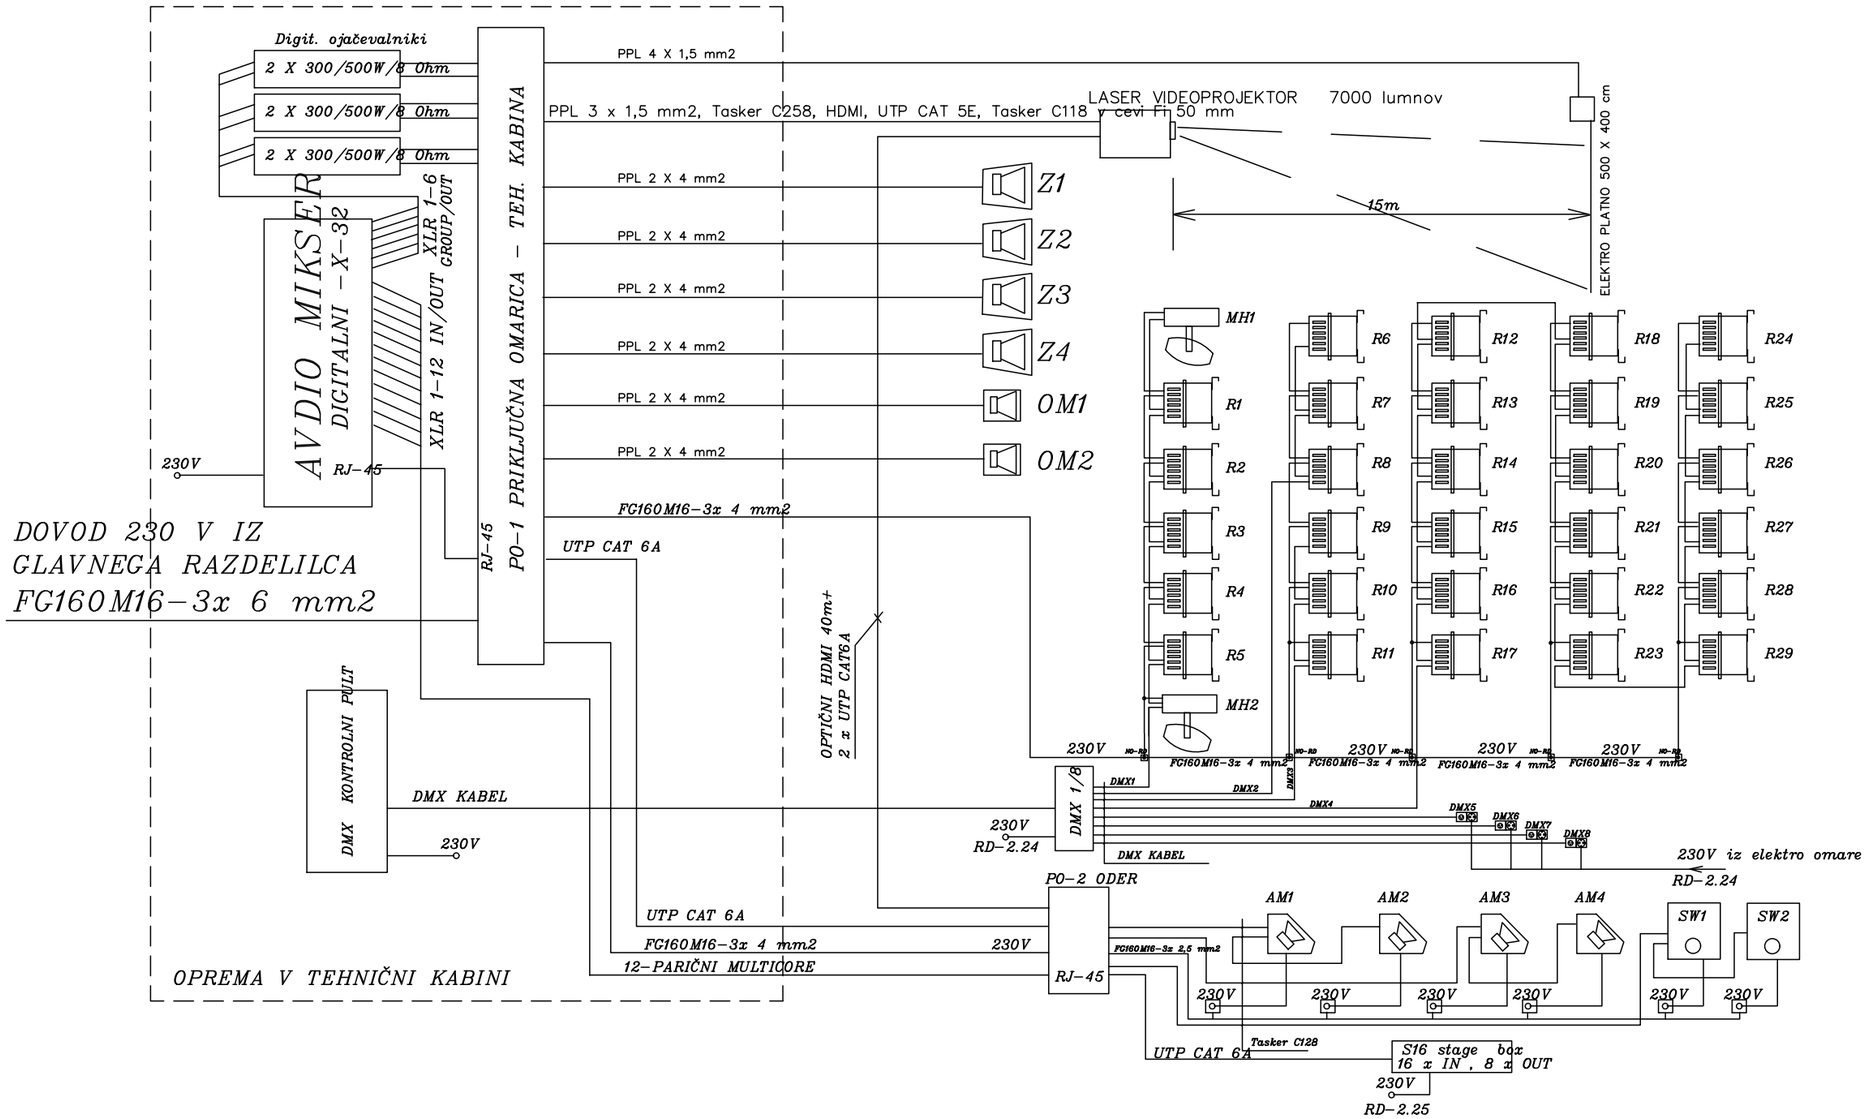

AM – aktivni avdio monitor

Z – dvosistemska zvočna kombinacija 12”


OM – dvosistemska zvočna kombinacija 10”

MH – mooving –head LED reflektor

R – RGBW – LED reflektor (različni)

LIST 11.1

Sprememba:	Faza:	Investitor: Objekt: KULTURNI DOM HRVATINI	Naziv risbe: Blok shema ozvočenja, scenske osvetlitve, video projekcijske opreme
			List: 11.1

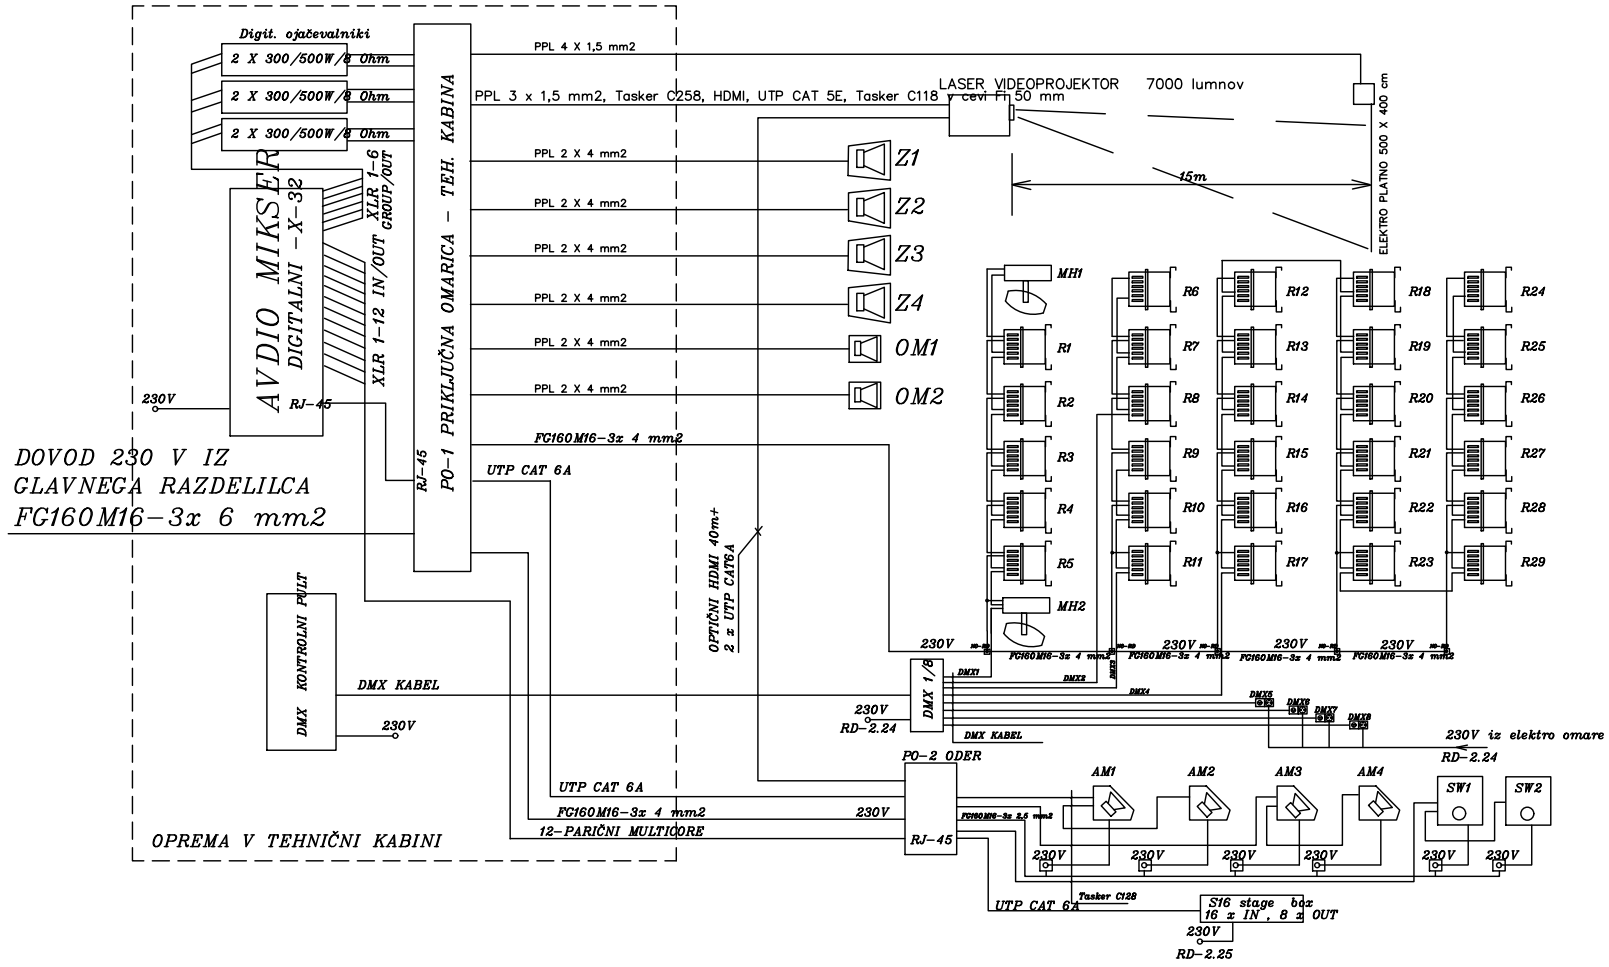

AM – aktivni avdio monitor

Z – dvosistemska zvočna kombinacija 12"


OM – dvosistemska zvočna kombinacija 10"

MH – mooving –head LED reflektor

R – RGBW – LED reflektor (različni)

LIST 11.1


Sprememba:	Faza:	Investitor:	Naziv risbe:
		Objekt: KULTURNI DOM HRVATINI	Blok shema ozvočenja, scenske osvetlitve, video projekcijske opreme
			List: 11.1

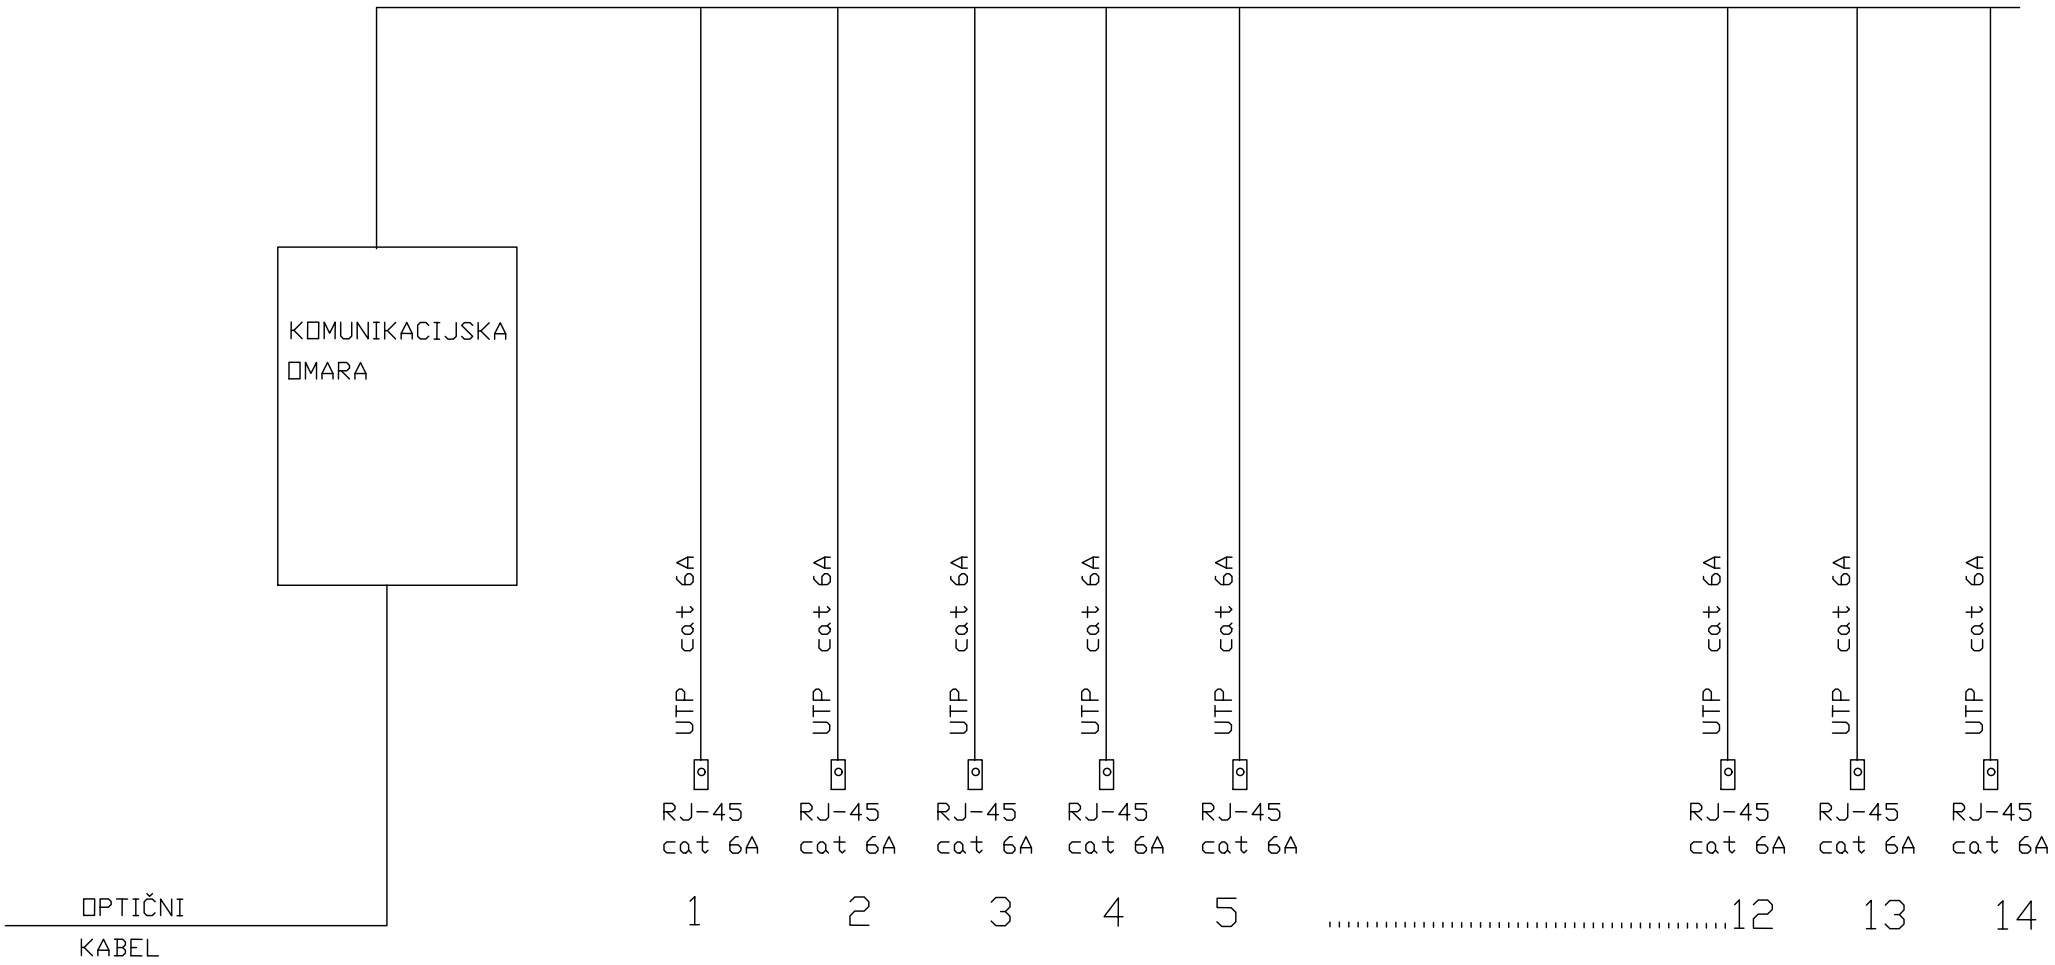

VEZALNA SHEMA KOMUNIKACIJSKEGA OŽIČENJA


list št.: 12

NA ADRESNI ZANKI ("1"), SO PRIKLJUČENI VSI ADRESNI ELEMENTI; ROČNI JAVLJALNIKI, OPTIČNI JAVLJALNIKI, VZORČNE KOMORE, ADRESNE SIRENE IN ENOKANALNI VMESNIKI. ZAPOREDJE ELEMENTOV NA POSAMEZNI ZANKI SE LAHKO PRILAGODI V FAZI IZVEDBE (GLEDE NA IZVEDBO INŠTALACIJ).

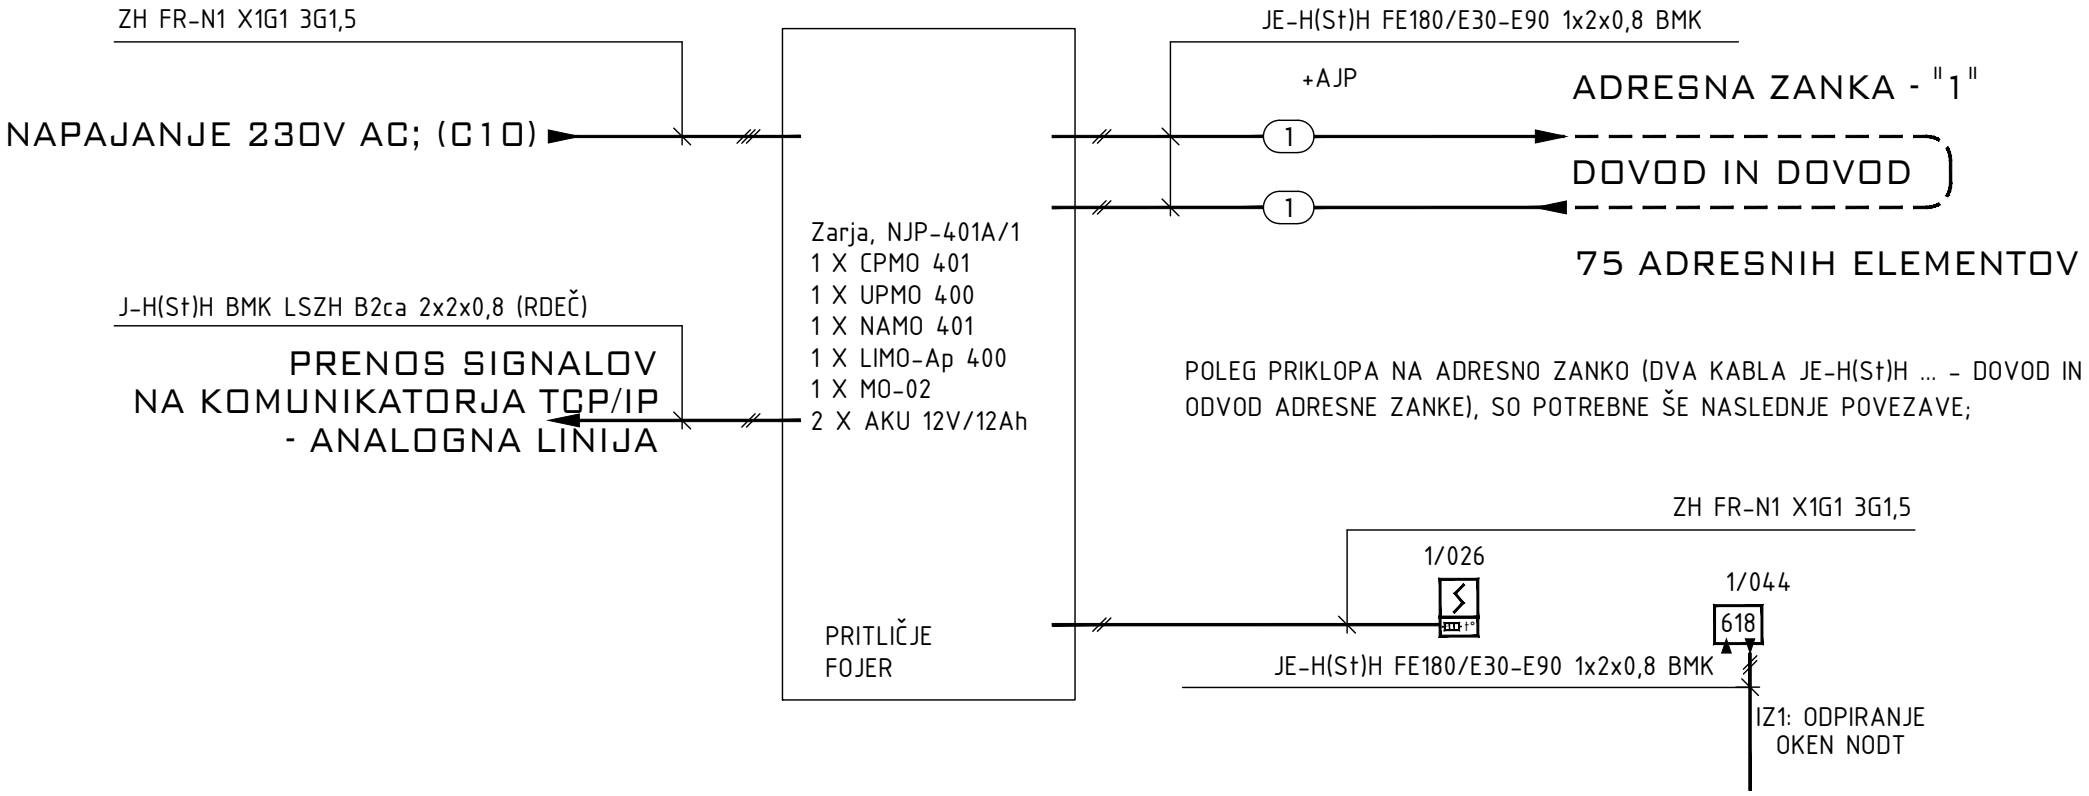

SHEMA POŽARNEGA JAVLJANJA

LIST : 13

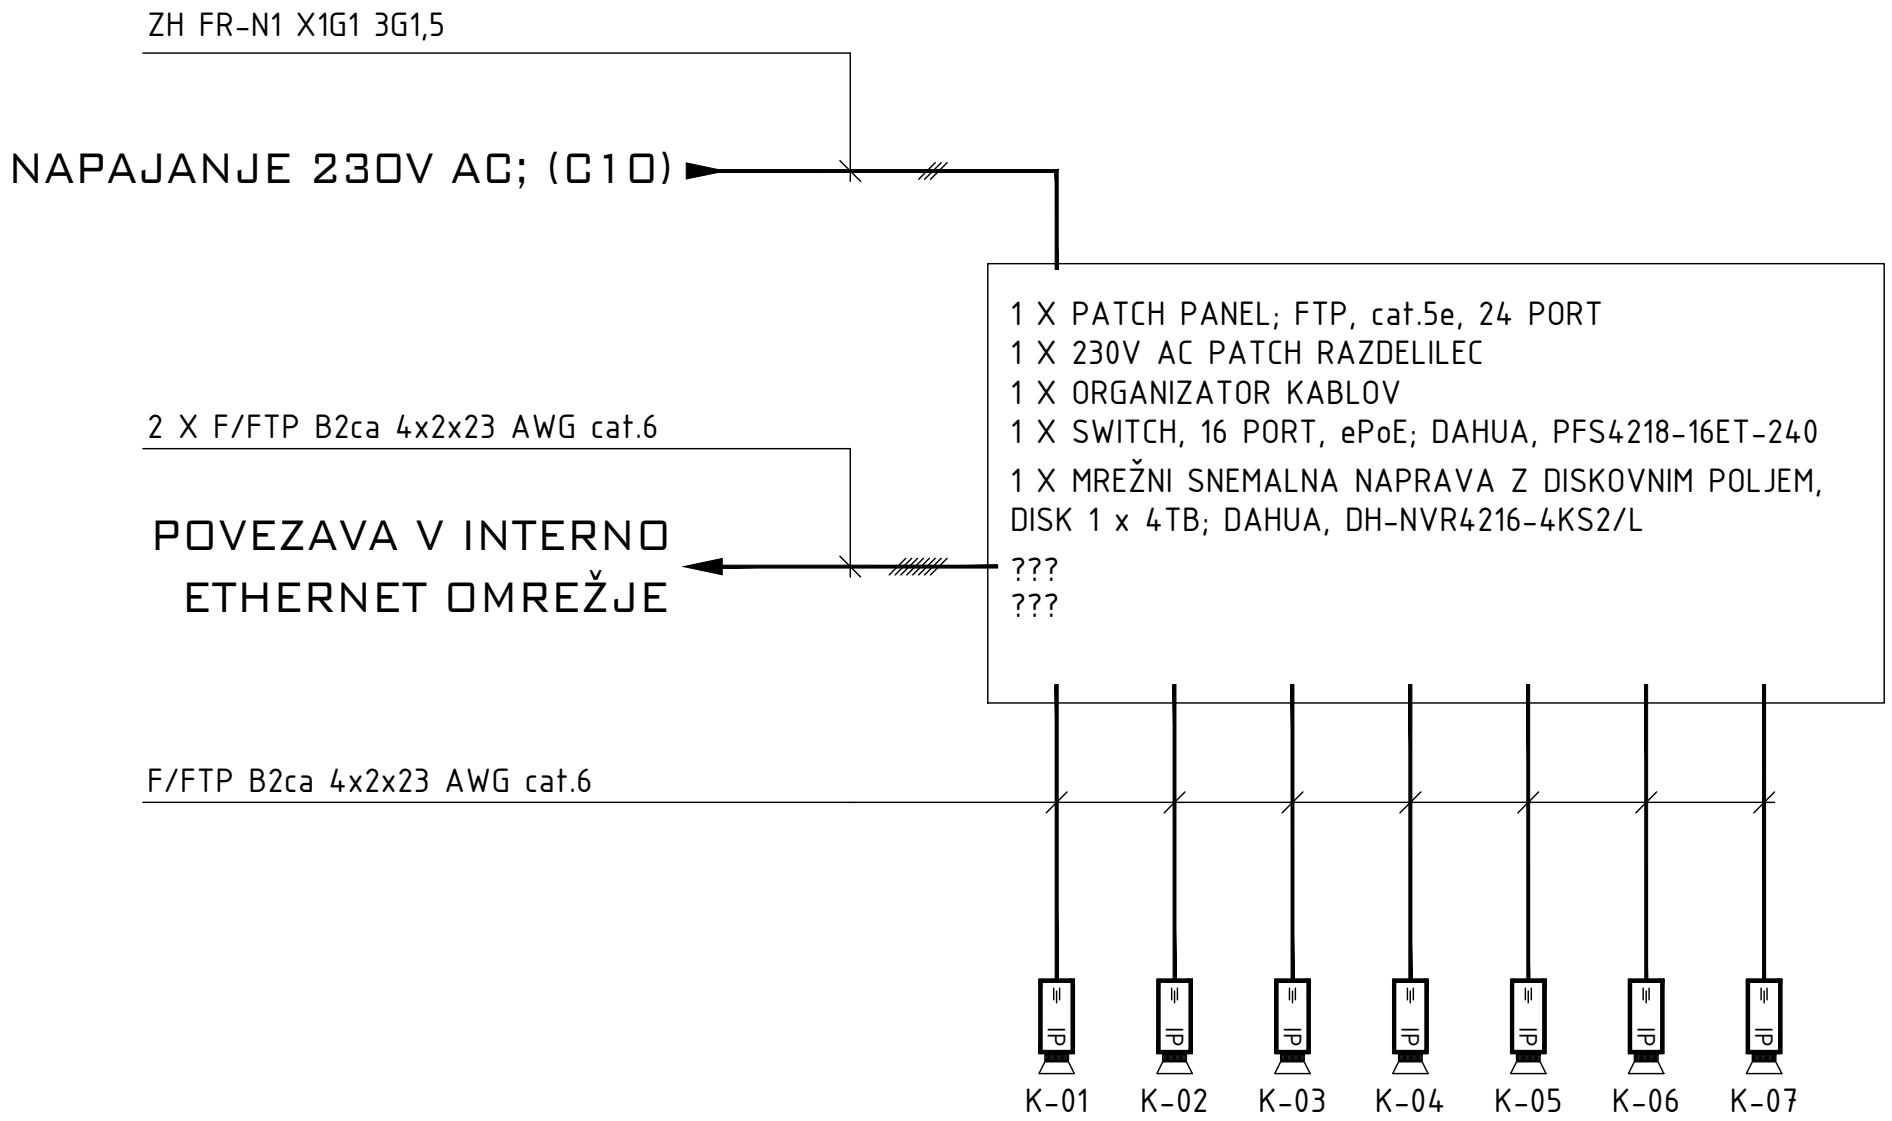

SHEMA VIDEO NADZORA

LIST : 14