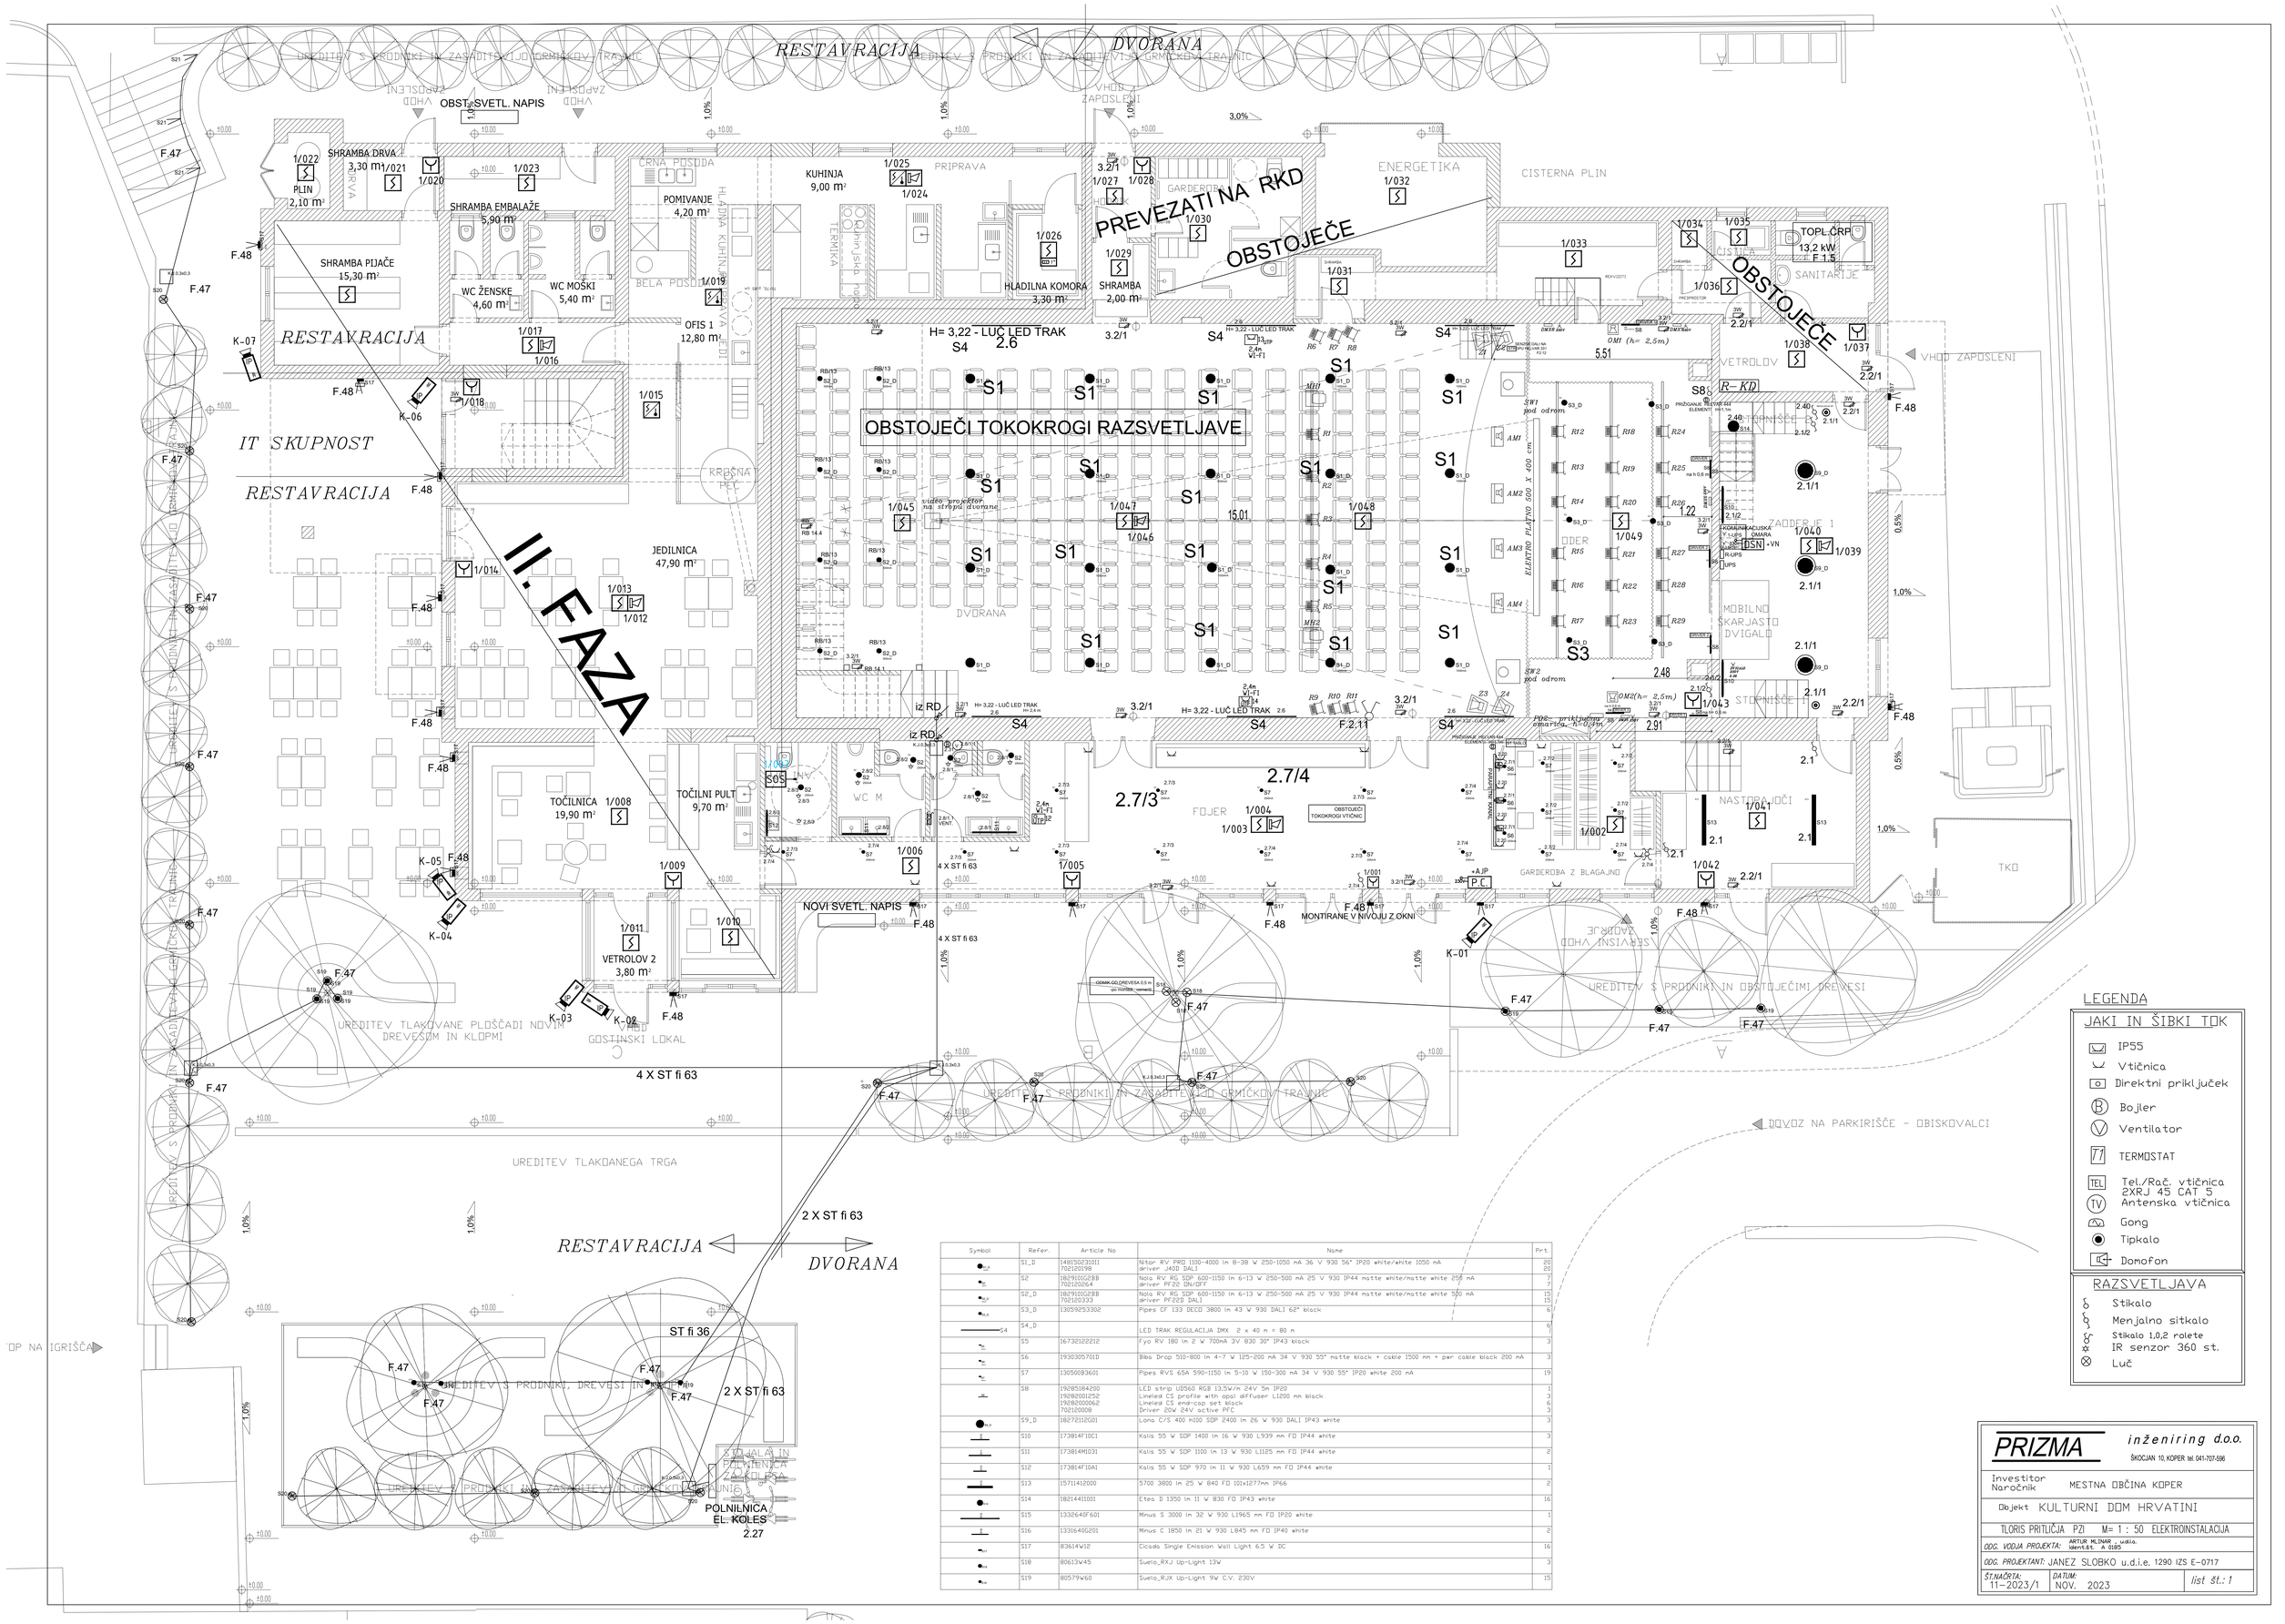


Symbol	Refer.	Article No	Name	Prt.
	S1_D	1481502E3011 702120198	Nitor RV PRO 1100-4000 lm 8-38 W 250-1050 mA 36 V 930 56° IP20 white/white 1050 mA driver 2400 DALI	20 20
	S2	1B2901G2BB 702120264	Nola RV RG SDP 600-1150 lm 6-13 W 250-500 mA 25 V 930 IP44 matte white/matte white 256 mA driver PF22 ON/OFF	7 7
	S2_D	1B2901G2BB 702120333	Nola RV RG SDP 600-1150 lm 6-13 W 250-500 mA 25 V 930 IP44 matte white/matte white 500 mA driver PF22D DALI	15 15
	S3_D	1305925330E	Pipes CF 133 DECO 3800 lm 43 W 930 DALI 62° black	6
S4	S4_D		LED TRAK REGULACIJA 2MX 2 x 40 m = 80 m	6
	S5	1673212221E	Fyo RV 180 lm 2 W 700mA 3V 830 30° IP43 black	3
	S6	1930305701D	Bika Drop 510-800 lm 4-7 W 125-200 mA 34 V 930 55° matte black + cable 1500 mm + pwr cable black 200 mA	3
	S7	1305003B601	Pipes RVS 65A 590-1150 lm 5-10 W 150-300 mA 34 V 930 55° IP20 white 200 mA	19
	S8	1928518420D 1928200125Z 1928200006Z 702120008	LED strip UD560 RGB 13,5W/m 24V 5m IP20 Lineled CS profile with opal diffuser L1200 mm black Lineled CS end-cap set black Driver 20W 24V active PFC	1 3 6 3
	S9_D	1B2721I2G01	Lona C/S 400 h100 SDP 2400 lm 26 W 930 DALI IP43 white	3
	S10	173814F10C1	Kalis 55 W SDP 1400 lm 16 W 930 L939 mm FD IP44 white	3
	S11	173814M1031	Kalis 55 W SDP 1100 lm 13 W 930 L1125 mm FD IP44 white	2
	S12	173814F10A1	Kalis 55 W SDP 970 lm 11 W 930 L659 mm FD IP44 white	1
	S13	1571141Z000	5700 3800 lm 25 W 840 FD 101x1277mm IP66	2
	S14	1821441I001	Eteo D 1350 lm 11 W 830 FD IP43 white	16
	S15	1332640F601	Minus S 3000 lm 32 W 930 L1965 mm FD IP20 white	1
	S16	1331640G201	Minus C 1850 lm 21 W 930 L845 mm FD IP40 white	2
	S17	83614W12	Cicada Single Emission Wall Light 6.5 W DC	16
	S18	80613V45	Svetlo_RXJ Up-Light 13W	3
	S19	80579W60	Svetlo_RJX Up-Light 9W C.V. 230V	15

LEGENDA

JAKI IN ŠIBKI TOK

- IP55
- Vtičnica
- Direktni priključek
- Bojler
- Ventilator
- TERMOSTAT
- TEL Tel./Rač. vtičnica 2XRJ 45 CAT 5
- TV Antenska vtičnica
- Gong
- Tipkalo
- Domofon

RAZSVETLJAVA

- Stikalo
- Menjalno sitkalo
- Stikalo 1,0,2 rolete IR senzor 360 st.
- Luč

PRIZMA inženiring d.o.o.	ŠKOCJAN 10, KOPER tel. 041-707-596
Investitor / Naročnik:	MESTNA OBČINA KOPER
Objekt:	KULTURNI DOM HRVATINI
TLORIS PRITLIČJA PZI	M= 1 : 50 ELEKTROINSTALACIJA
ODG. VODJA PROJEKTA:	ARTUR MLINAR - univ.dipl. ident.št. A 0185
ODG. PROJEKTANT:	JANEZ SLOBKO u.d.i.e. 1290 IZS E-0717
ŠT.NAČRTA: 11-2023/1	DATUM: NOV. 2023 — list št.: 1