
NA ADRESNI ZANKI ("1"), SO PRIKLJUČENI VSI ADRESNI ELEMENTI; ROČNI JAVLJALNIKI, OPTIČNI JAVLJALNIKI, VZORČNE KOMORE, ADRESNE SIRENE IN ENOKANALNI VMESNIKI. ZAPOREDJE ELEMENTOV NA POSAMEZNI ZANKI SE LAHKO PRILAGODI V FAZI IZVEDBE (GLEDE NA IZVEDBO INŠTALACIJ).

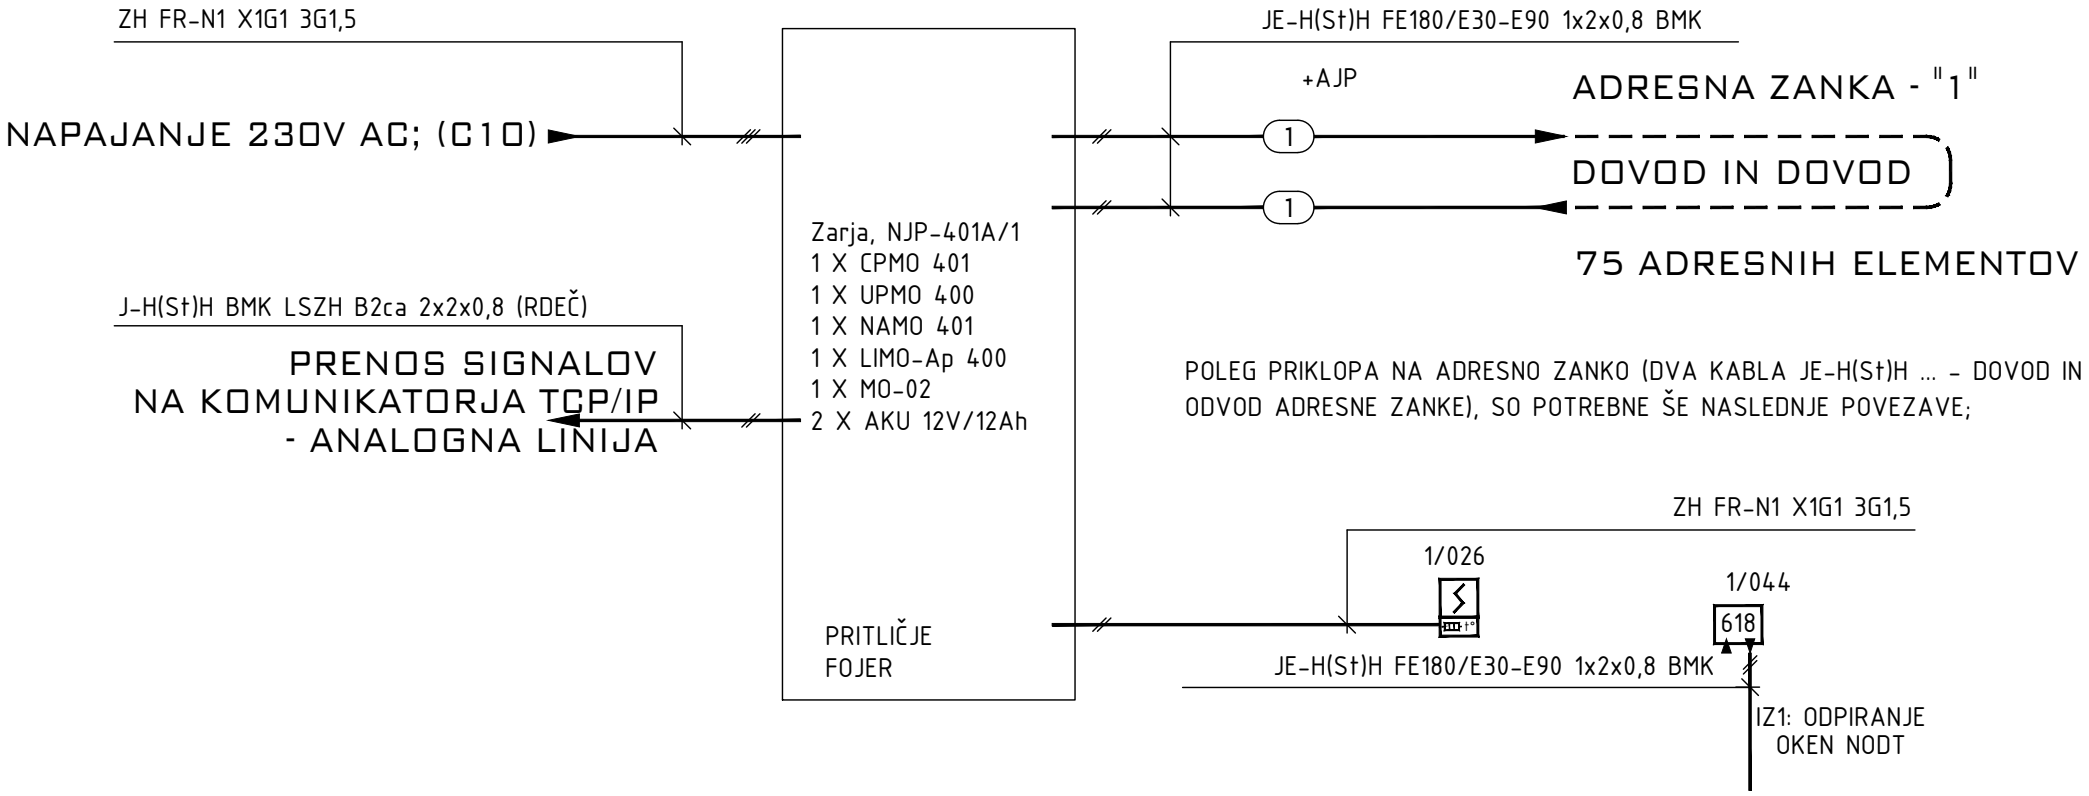

SHEMA POŽARNEGA JAVLJANJA

LIST : 13