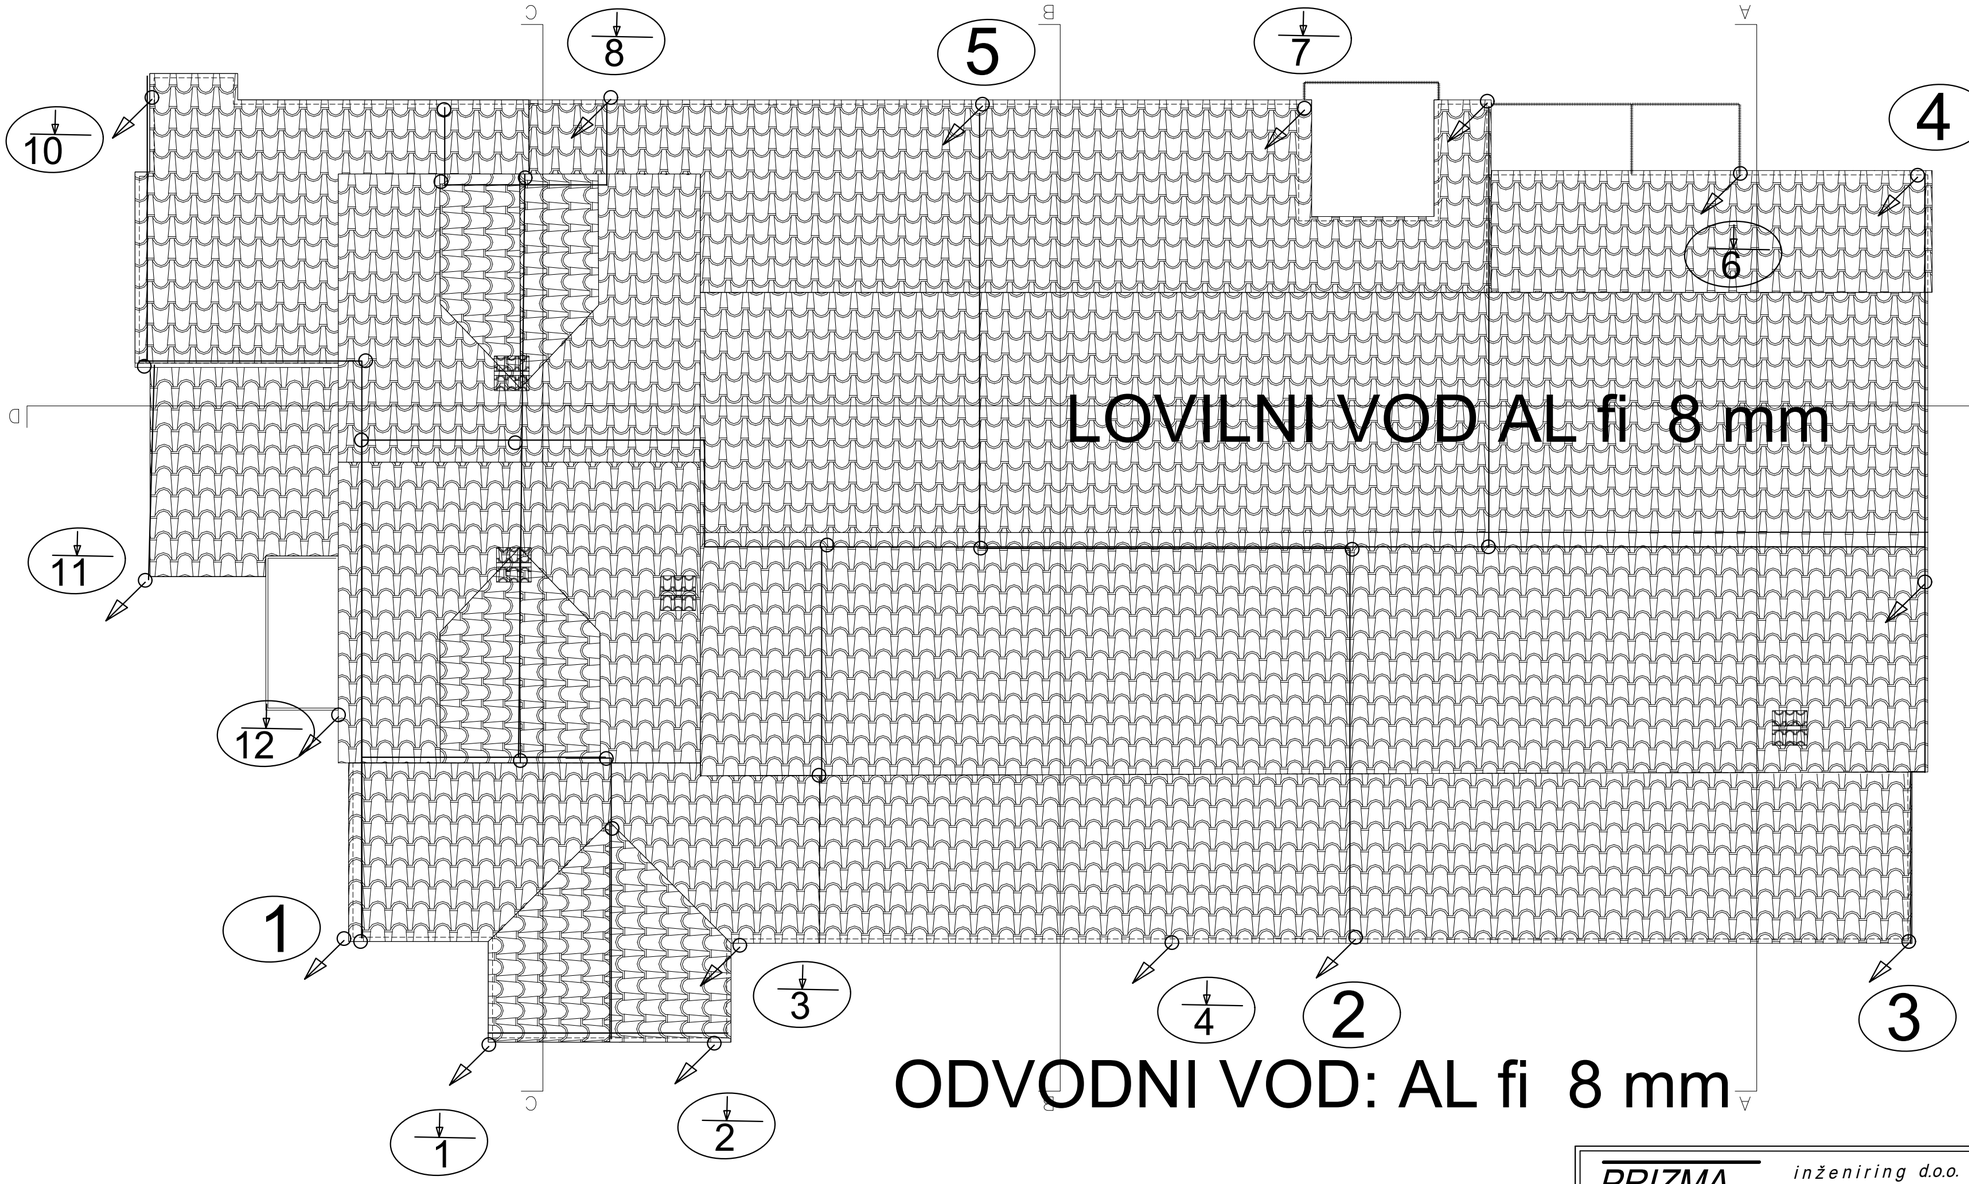


PRIZMA inženiring d.o.o.	ŠKOCJAN 10, KOPER tel. 041-707-596
Investitor Naročnik	MESTNA OBČINA KOPER
Objekt	KULTURNI DOM HRVATINI
TLORIS STREHE PZI M= 1 : 100 – STRELOVOD	
ODG. VODJA PROJEKTA:	ARTUR MLINAR , u.d.i.a. Ident.št. A 0185
ODG. PROJEKTANT:	JANEZ SLOBKO u.d.i.e. 1290 IZS E-0717
ŠT.NAČRTA: 11–2023/1	DATUM: NOV. 2023 — list št.: 4