
LOVILNI VOD AL fi 8 mm

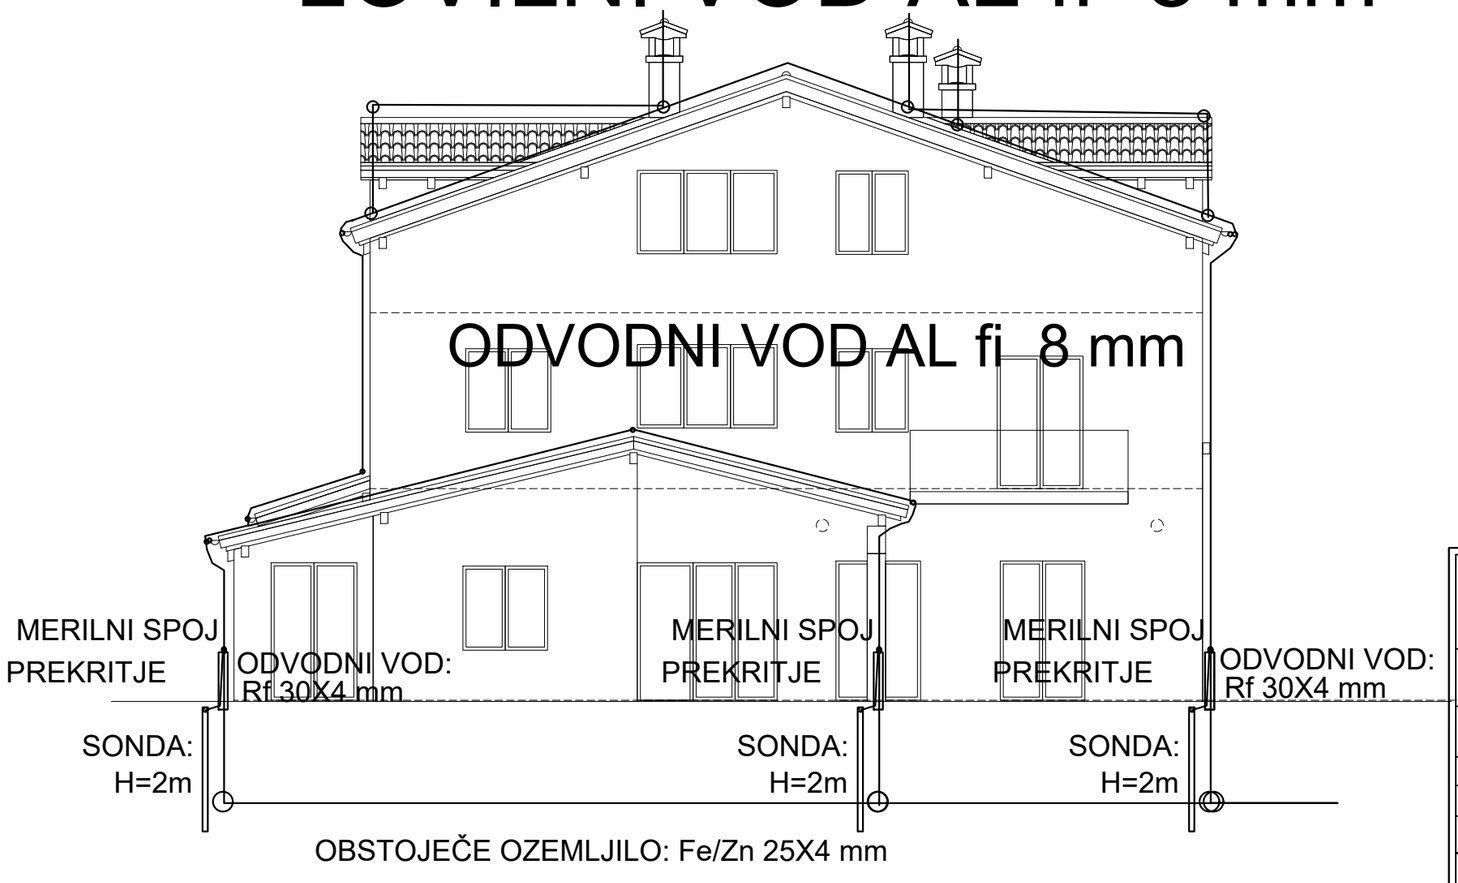

PRIZMA inženiring d.o.o.
ŠKOCJAN 10, KOPER tel. 041-707-596

Investitor Naročnik: MESTNA OBČINA KOPER

Objekt: KULTURNI DOM HRVATINI

FASADA PZI M= 1 : 100 – STRELOVOD

ODG. VODJA PROJEKTA: ARTUR MLINAR , u.d.i.a. ident.št. A 0185

ODG. PROJEKTANT: JANEZ SLOBKO u.d.i.e. 1290 IZS E-0717

ŠT.NAČRTA: 11–2023/1 | DATUM: NOV. 2023 | list št.: 5