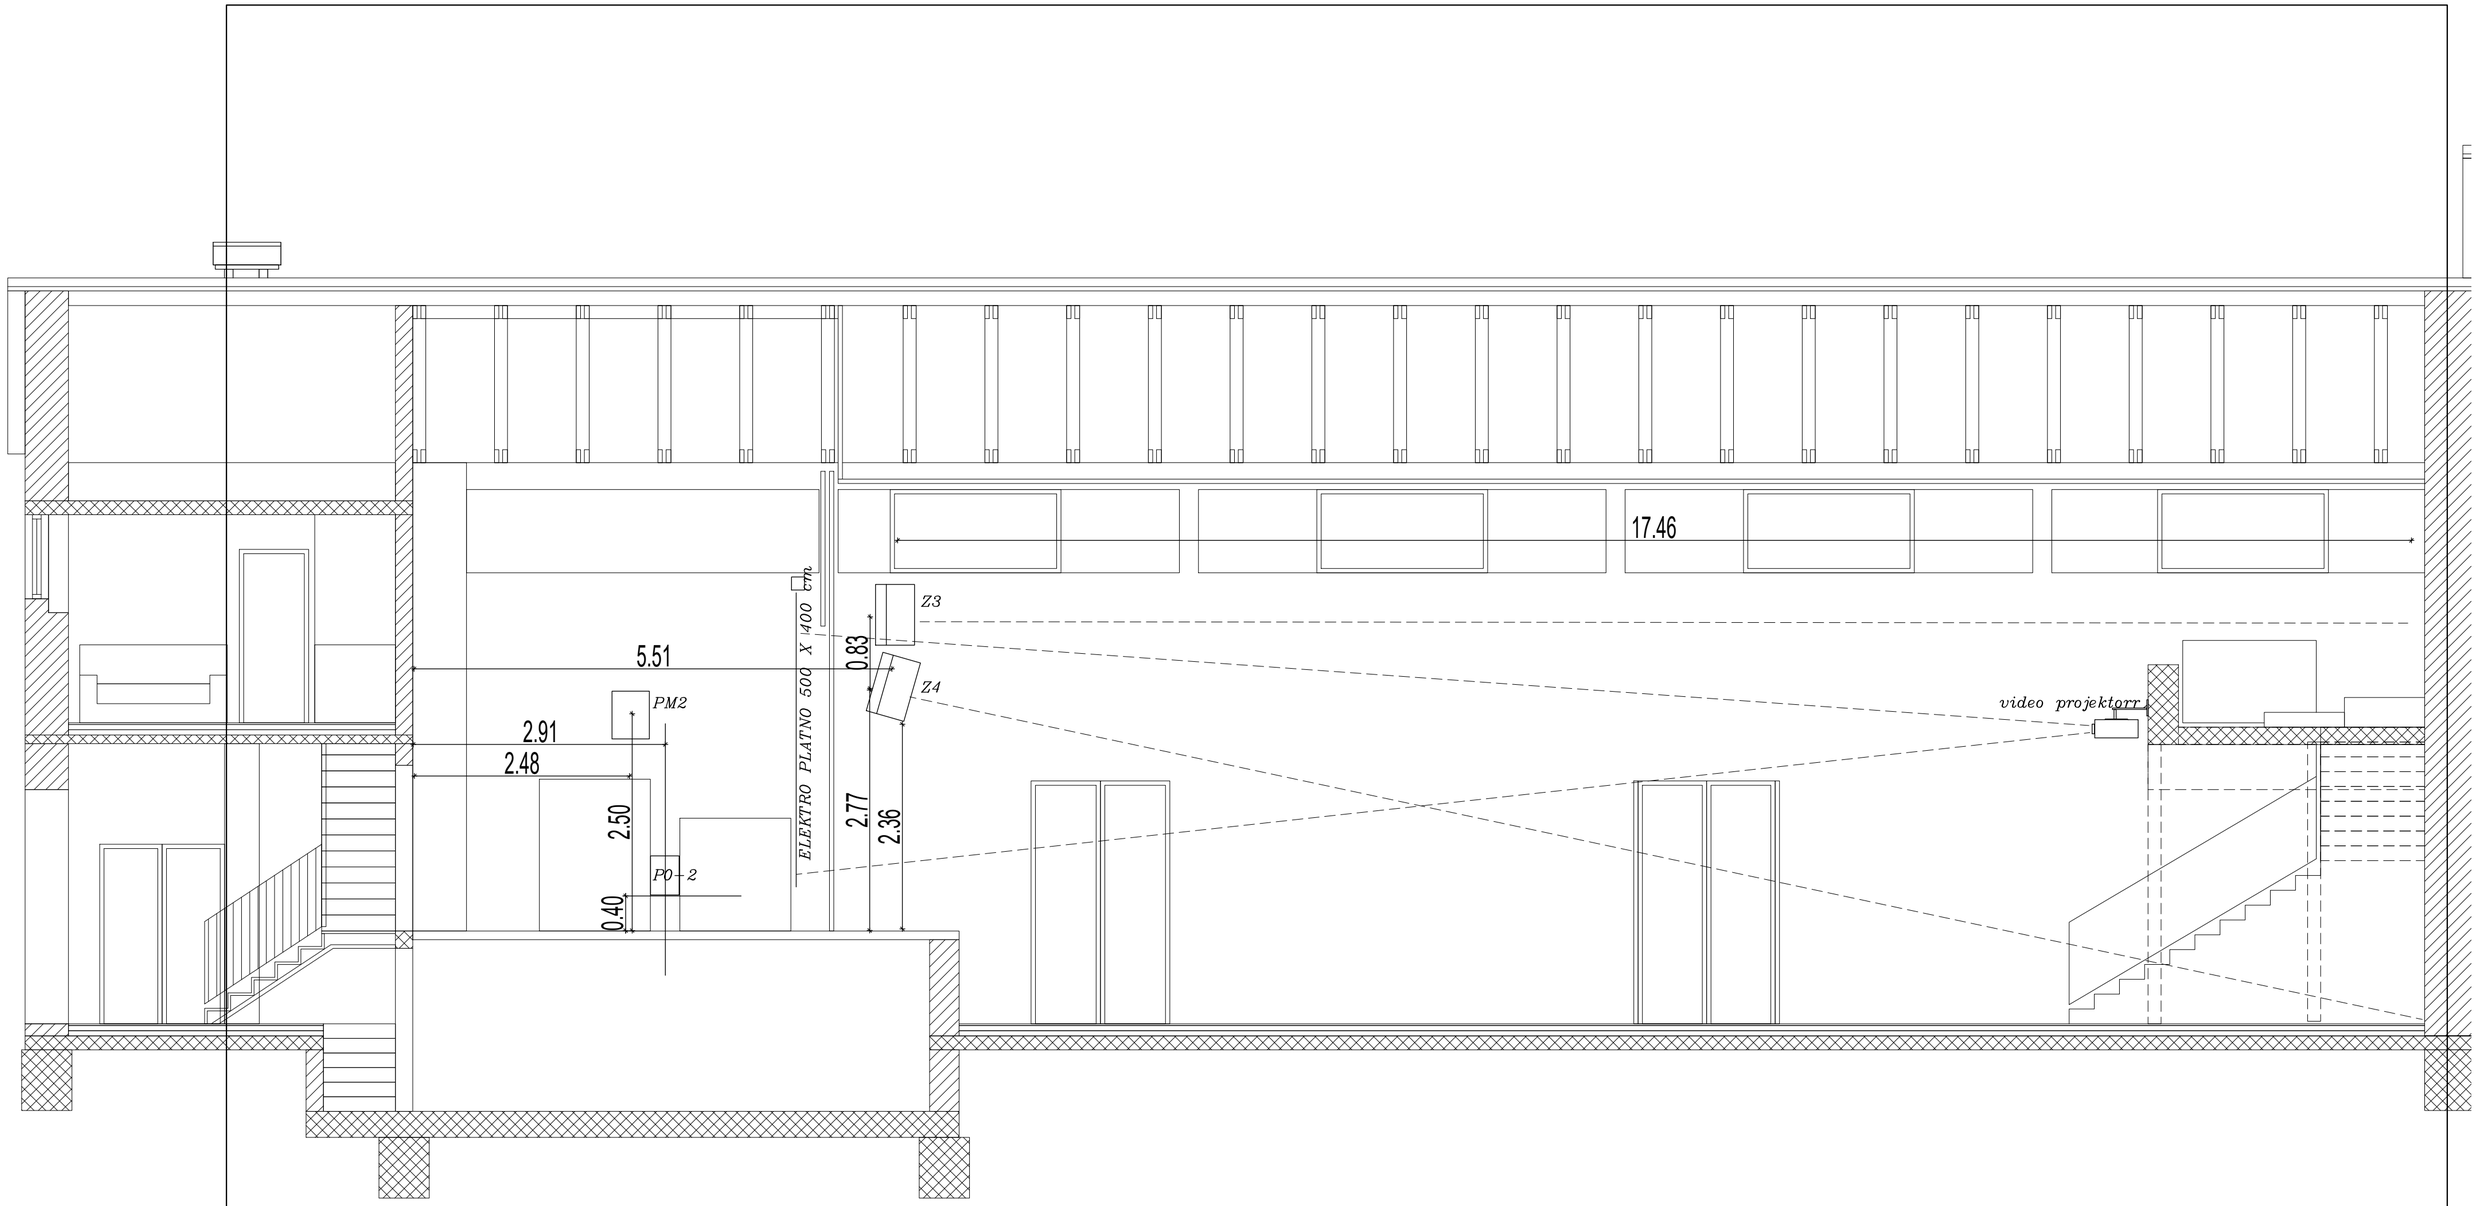


PRIZMA inženiring d.o.o. ŠKOCJAN 10, KOPER tel. 041-707-596		
Investitor Naročnik	MESTNA OBČINA KOPER	
Objekt	KULTURNI DOM HRVATINI	
PREREZ PZI M= 1 : 50 -OZVOČENJE		
ODG. VODJA PROJEKTA:	ARTUR MLINAR , u.d.i.a. ident.št. A 0185	
ODG. PROJEKTANT:	JANEZ SLOBKO u.d.i.e. 1290 IZS E-0717	
ŠT.NAČRTA: 11-2023/1	DATUM: NOV. 2023	list št.: 6