
R–KD

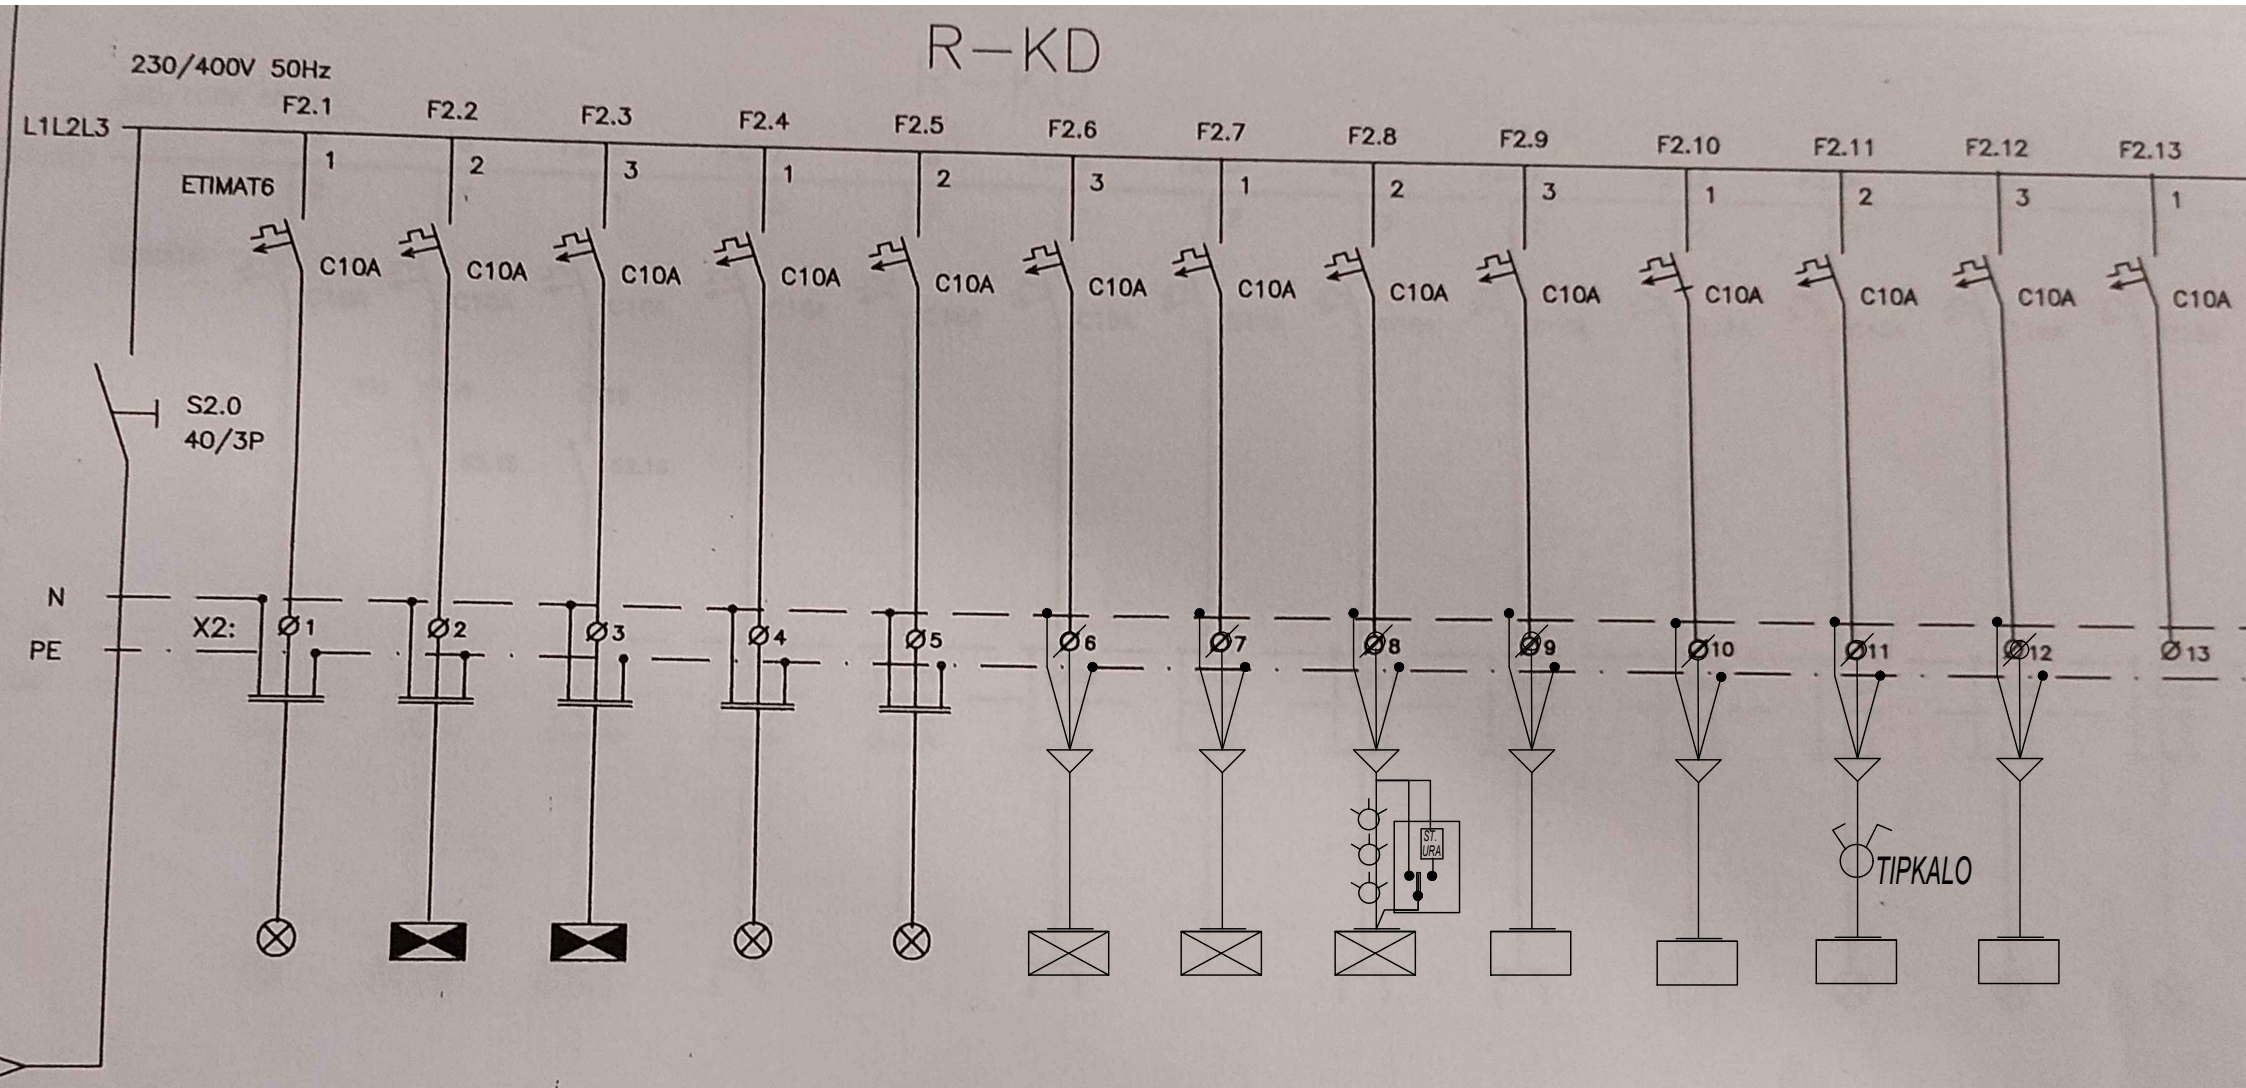

		RAZSVETLJAVA GARDEROBA NASTOPAJOČIH	RAZSVETLJAVA ZASILNA	RAZSVETLJAVA ZASILNA	RAZSVETLJAVA STRANSKI NASTOPAJOČIH	RAZSVETLJAVA POD ODROM	STENSKE RAZSV.	~~REZERVA~~	RAZSV.	~~REZERVA~~	RAZSV.	~~REZERVA~~	POŽ.C.	~~REZERVA~~	KAMERE	~~REZERVA~~	SENČILA	~~REZERVA~~	HELVAR	~~REZERVA~~		REZERVA
S	(mm2)	3X1,5	3X1,5	3X1,5	3X1,5	3X1,5	0,5 3X1,5		0,5 3X1,5		0,5 3X1,5		0,5 3X1,5		0,5 3X1,5		0,5 4X1,5		0,5 3X1,5			

List 7.2