
R–KD

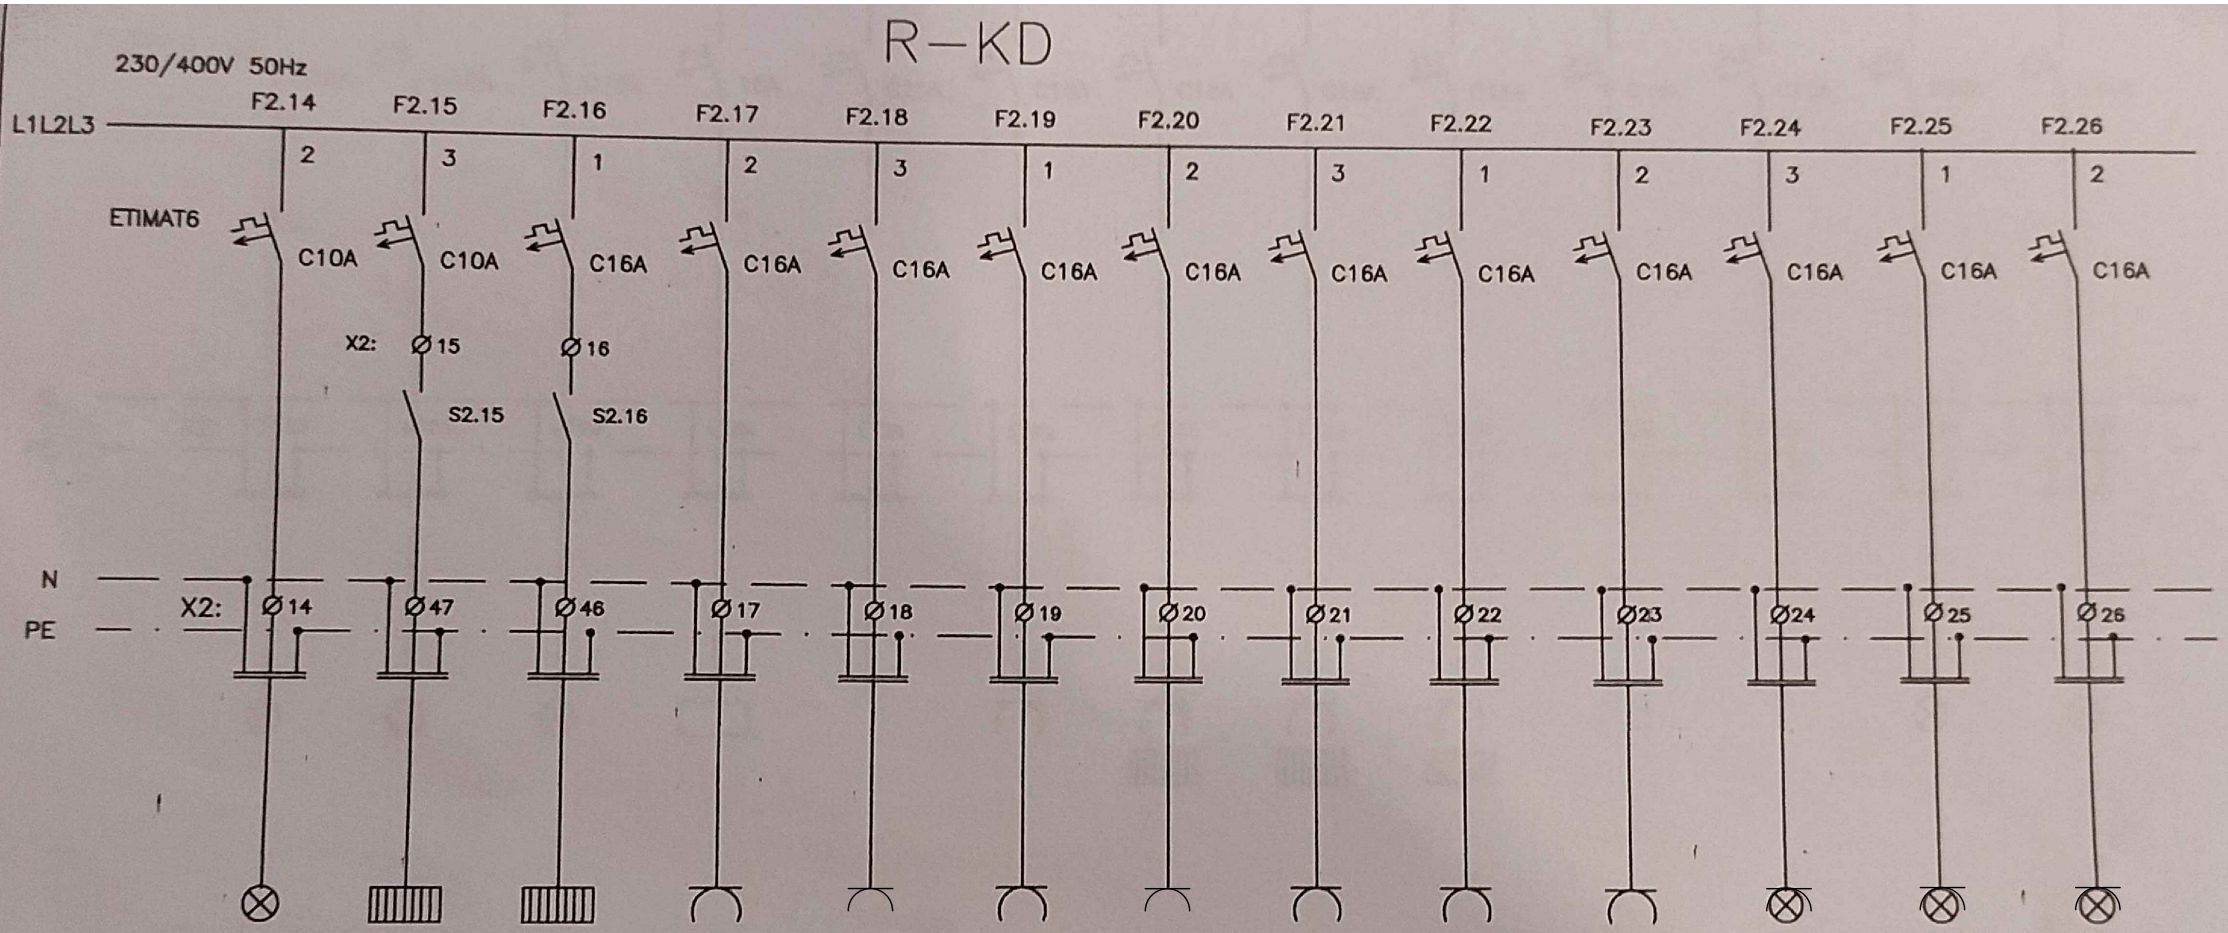

		RAZSVETLJAVA VHOD, HOD.1, NADSTR. ZA ODROM	GRELEC 1	GRELEC 2	VTIČNICE DVORANA	1.N. VTIČNICE	VTIČNICE ODER	PARAPETNI KANAL	VTIČNICE ODER	VTIČNICE GARDEROBA N., OM. OZVOČ.	VTIČNICE 1. NADSTR.	DMX REFLEKTORJI ODER	DMX REFLEKTORJI ODER	DVIGALO REFLEKTORJI ODER
S	(mm2)	3X1,5	3X2,5	3X2,5	3X2,5	3X2,5	3X2,5	3X2,5	3X2,5	3X2,5	5X2,5	5X2,5	3X2,5	3X2,5

List 7.3