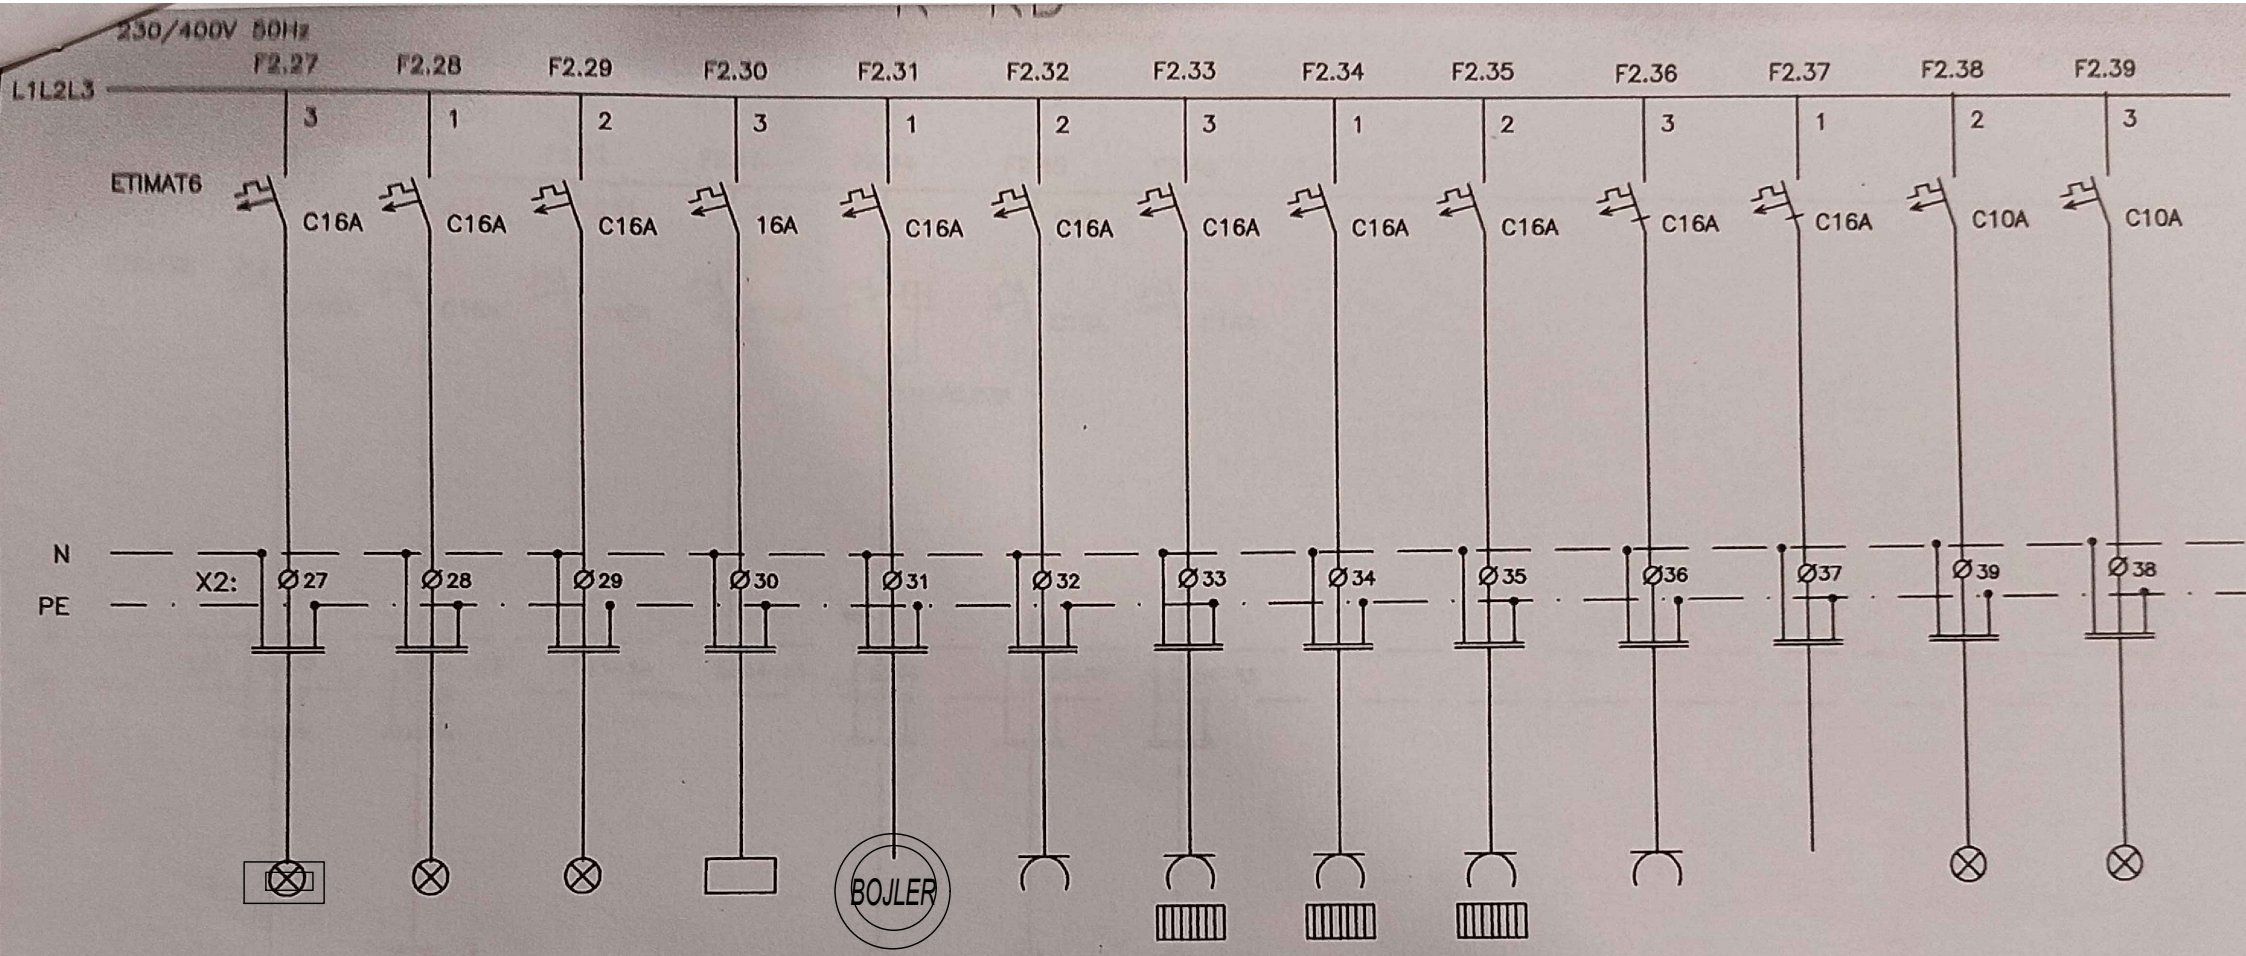


POLNILNICA KOLES

		REFLEKTORJI ODER	REFLEKTORJI ODER	REFLEKTORJI ODER	PEČ CENTRALNEGA OGREVANJA	?	VTIČNICE HODNIK NASTOP.	VTIČNICA EL. RADIAT. WC GOSTI	VTIČNICA EL. RADIAT. WC GOSTI	PRIKLJUČNICA GRELNIK V. WC GOSTI	VTIČNICE ZA ODROM	?	REFLEKTORJI	RAZSVETLJAVA WC GOSTI
S	(mm2)	3X2,5			3X1,5	3X2,5	3X2,5	3X2,5	3X2,5	3X2,5	5X2,5		3X1,5	3X1,5

List 7.4