
R–KD

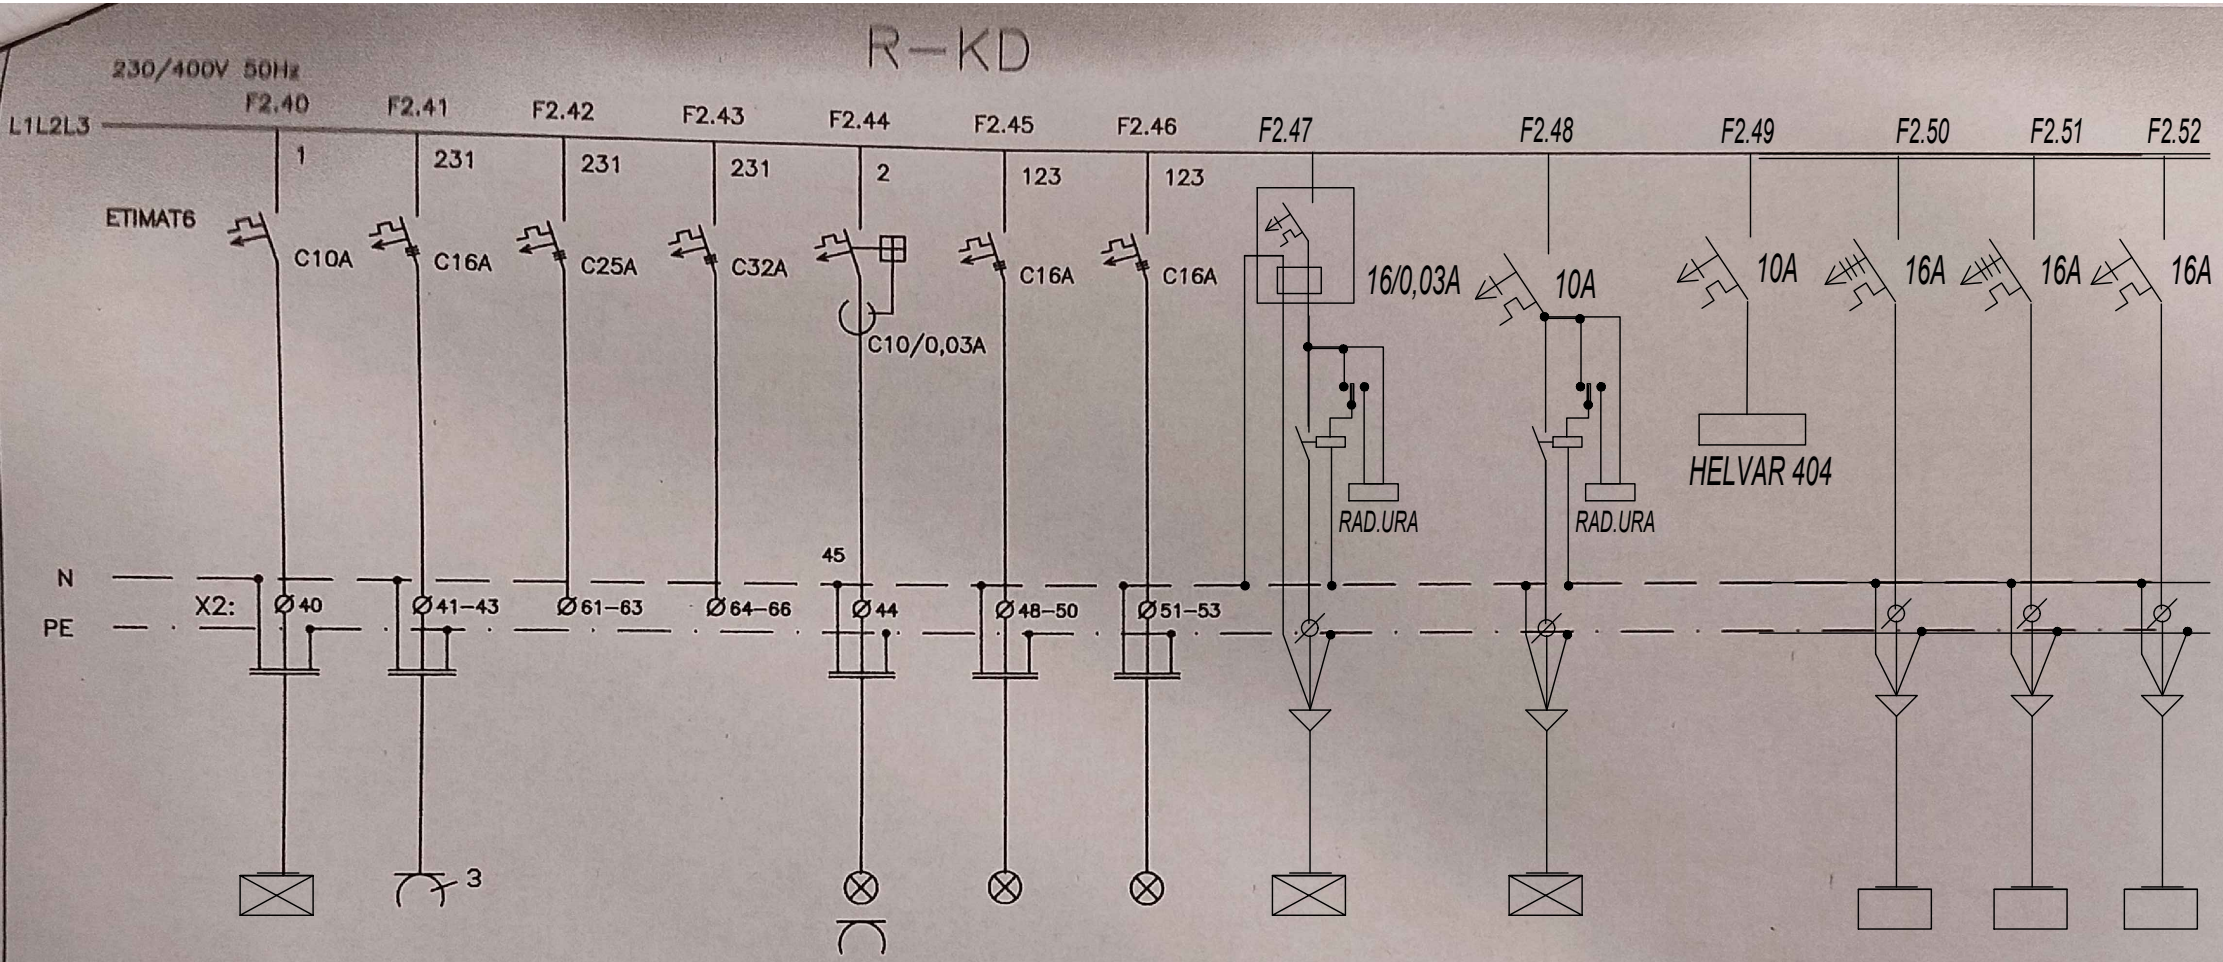

		1.N.							ZUNANJA RAZSV.	ZUNANJA RAZSV.	TOPL. ČRP.1	TOPL. ČRP.2.	TOPL. ČRP. 3
	0,5	~~RAZ.DOZA SANITARIJE (REZERVA)~~	3F VTIČNICA ODER	REZERVA	REZERVA	RAZSVETLJAVA IN VTIČNICE WC NASTOP.	RAZSVET. DVORANA	RAZSVETLJAVA ODER	0,5	0,5	3,3 kW	3,3 kW	1,5 kW
S	3X1,5 (mm2)	~~3X2,5~~	5X2,5			3X2,5	5X2,5	5X2,5	3X2,5	3X1,5	5X2,5	5X2,5	3X2,5

List 7.5