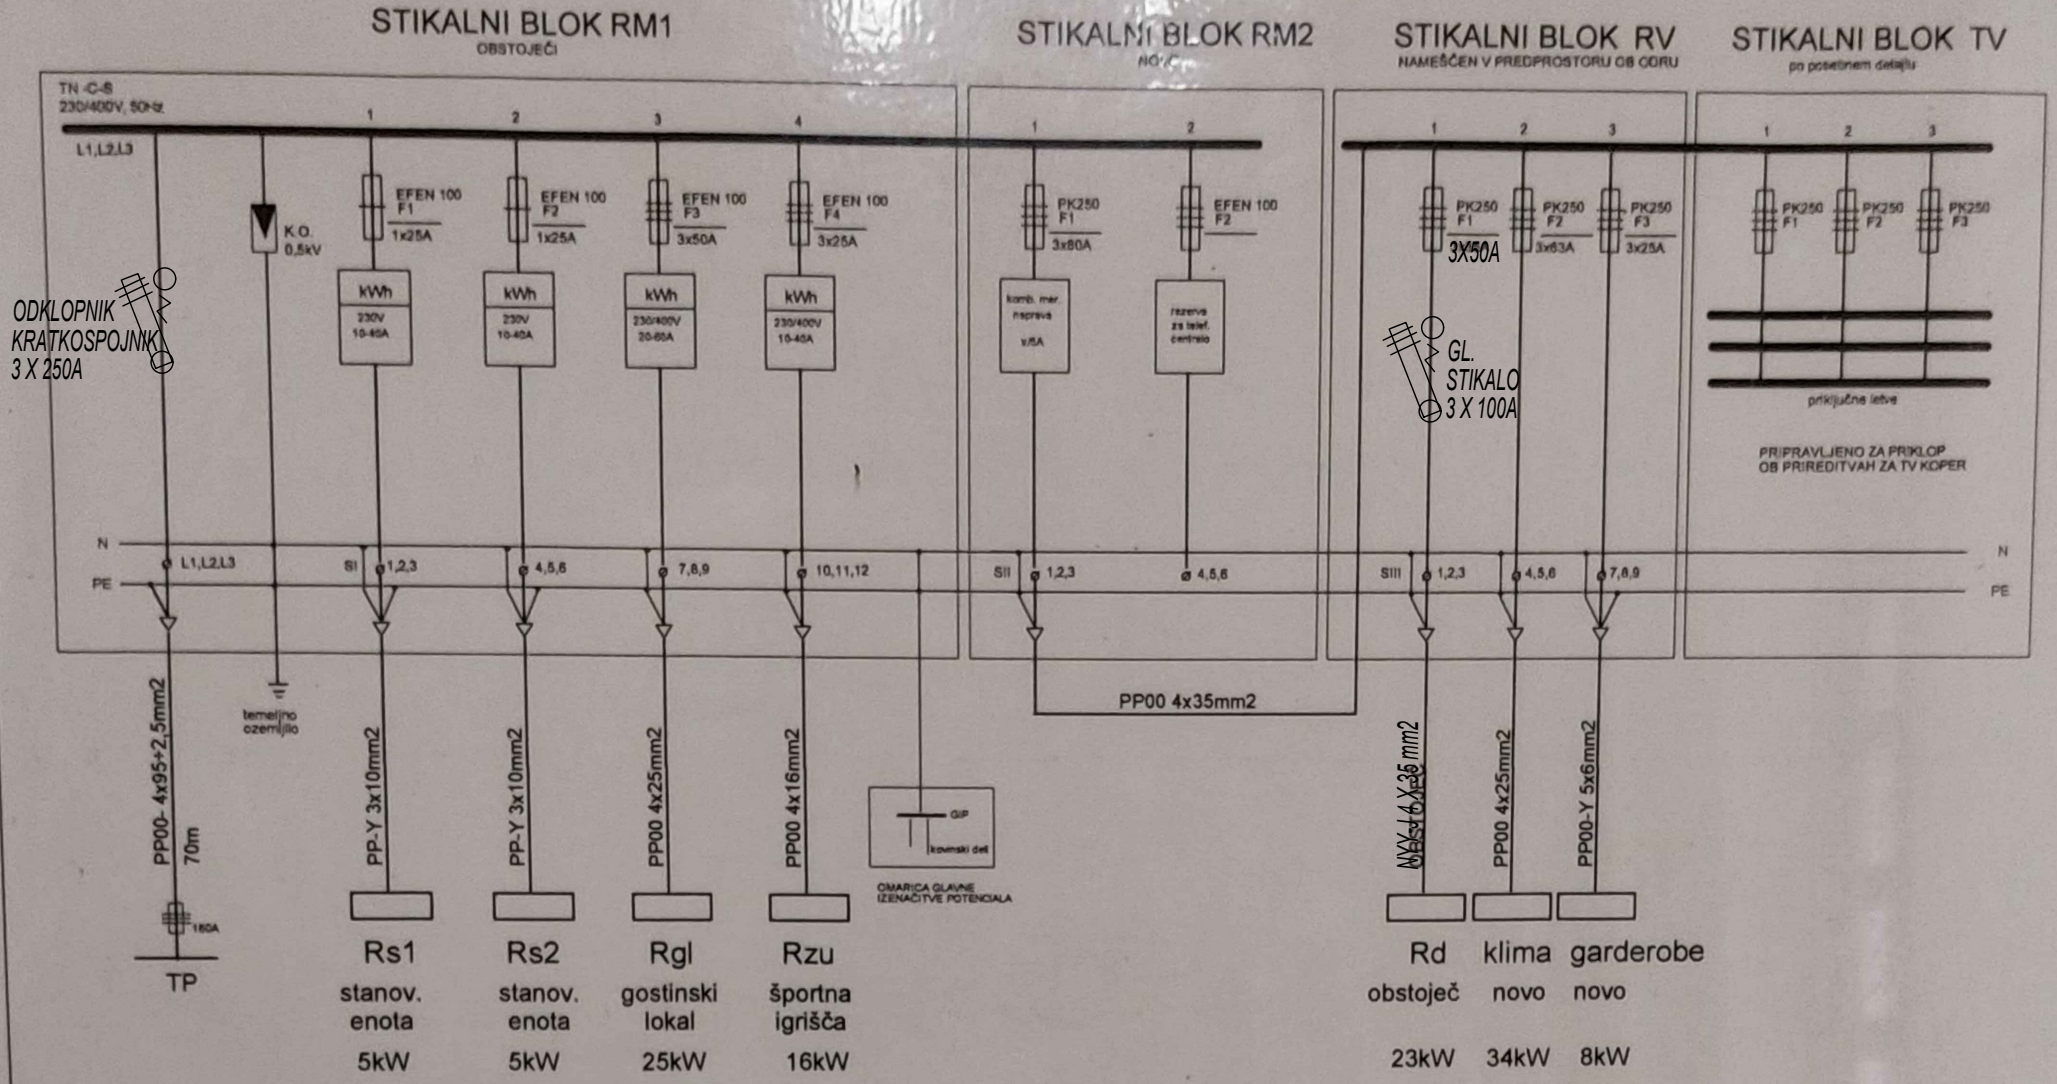


GLAVNA VEZALNA SHEMA

List 7

investitor: M O K, Verdijeva 10, Koper		štev. projekta:	
naročnik: K S Hrvatini		štev. načrta:	
objekt: KULTURNI DOM BOŽIČI		datum: NOVEMBER 2007	
del projekta: ELEKTROINSTALACIJA	del načrta: VEZALNA SHEMA RM	merilo:	list št: 1