
VEZALNA SHEMA RB

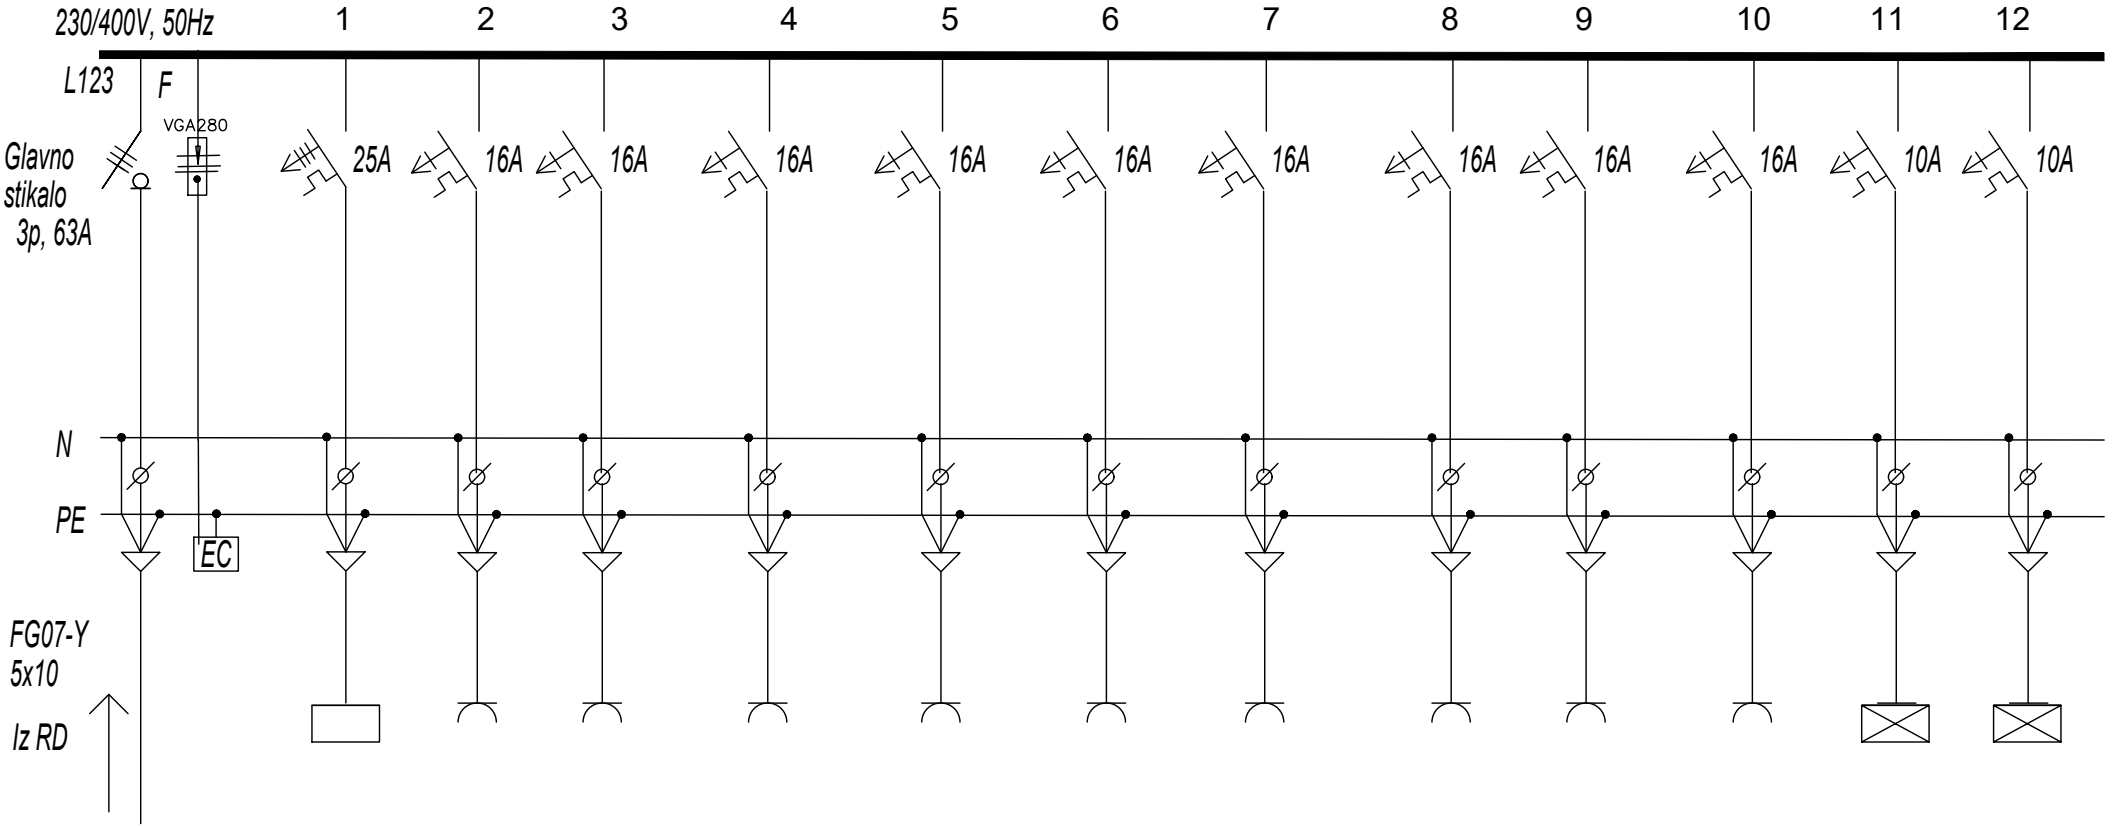

	DOVOD	PO-1	VTIČNICE	VTIČNICE	VTIČNICE	VTIČNICE	VTIČNICE	VTIČNICE	REZERVA	REZERVA	REZERVA	RAZSV.	RAZSV.
kW		6,0	1,0	1,0	1,0	1,0	1,0	1,0				0,5	0,5
N2XH		5X6	3X2,5	3X2,5	3X2,5	3X2,5	3X2,5	3X2,5				3X1,5	3X1,5

20 % REZERVNEGA PROSTORA

EL. EN. PODATKI Pko = 30kW i = 0,5 Pko = 15 kW cos fi = 0,98 Iko = 22,8 A Iv = 3X25A	ZAŠČITA: TNC-S SISTEM Z NADTOKOVNIM AVTOMATIČNIM ODKLOPOM NAPAJANJA