
VEZALNA SHEMA RB

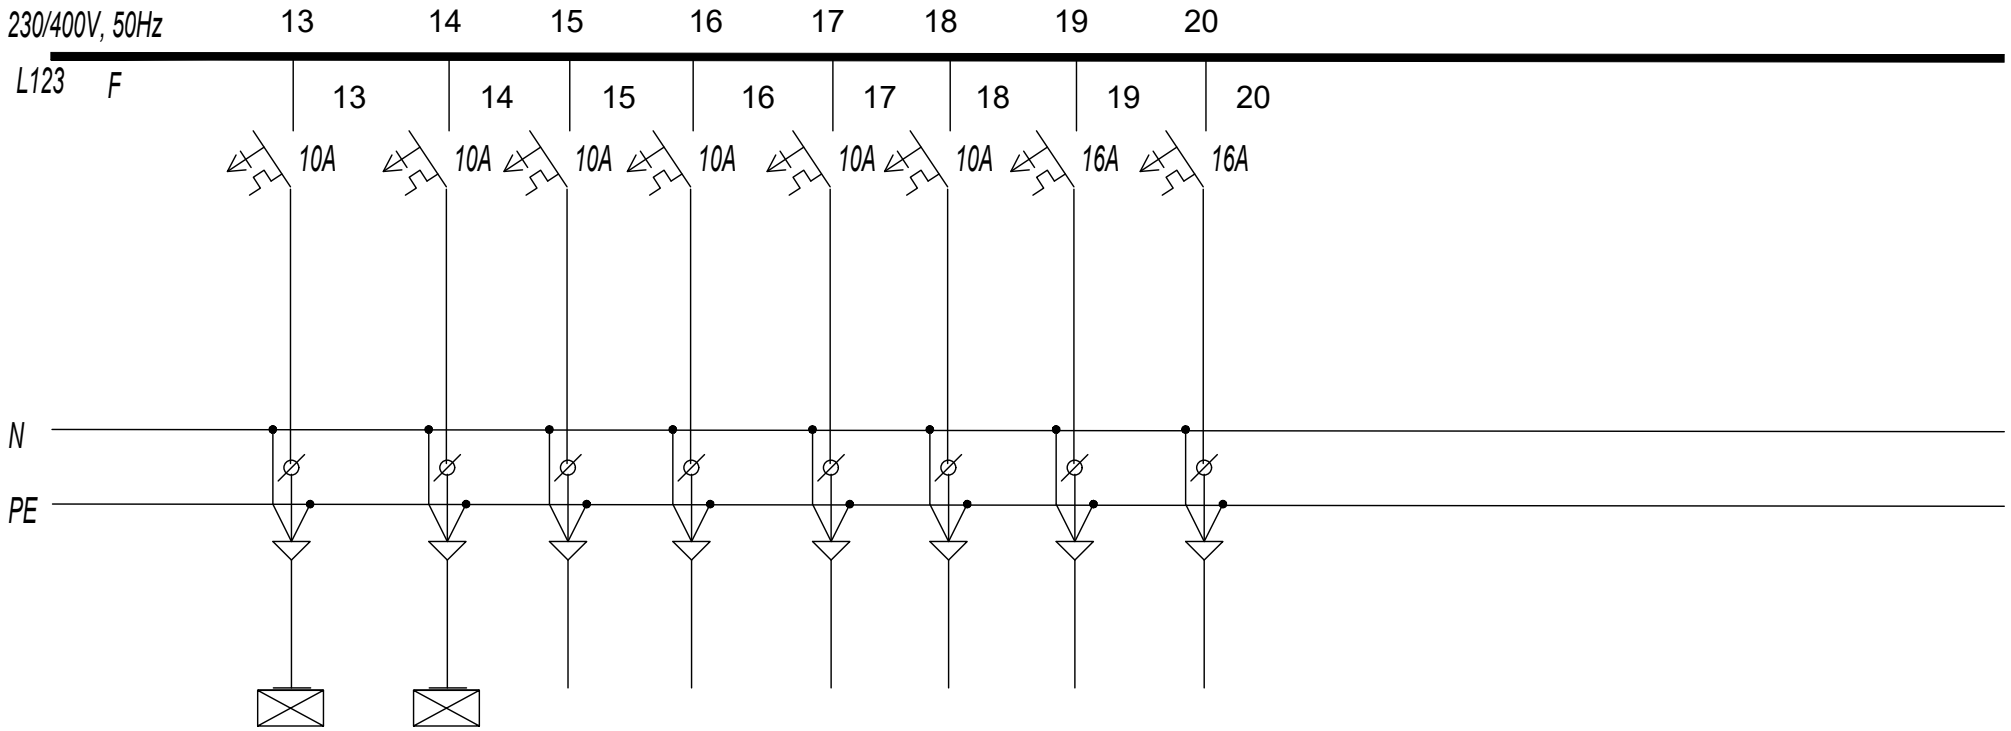

VARNOSTNA

	DOVOD		RAZSV.	RAZSV.	REZERVA	REZERVA	REZERVA	REZERVA	REZERVA	REZERVA
kW			0,5	0,5						
N2XH			3X1,5	3X1,5						

20 % REZERVNEGA PROSTORA

EL. EN. PODATKI Pko = 30kW i = 0,5 Pko = 15 kW cos fi = 0,98 Iko = 22,8 A Iv = 3X25A	ZAŠČITA: TNC-S SISTEM Z NADTOKOVNIM AVTOMATIČNIM ODKLOPOM NAPAJANJA