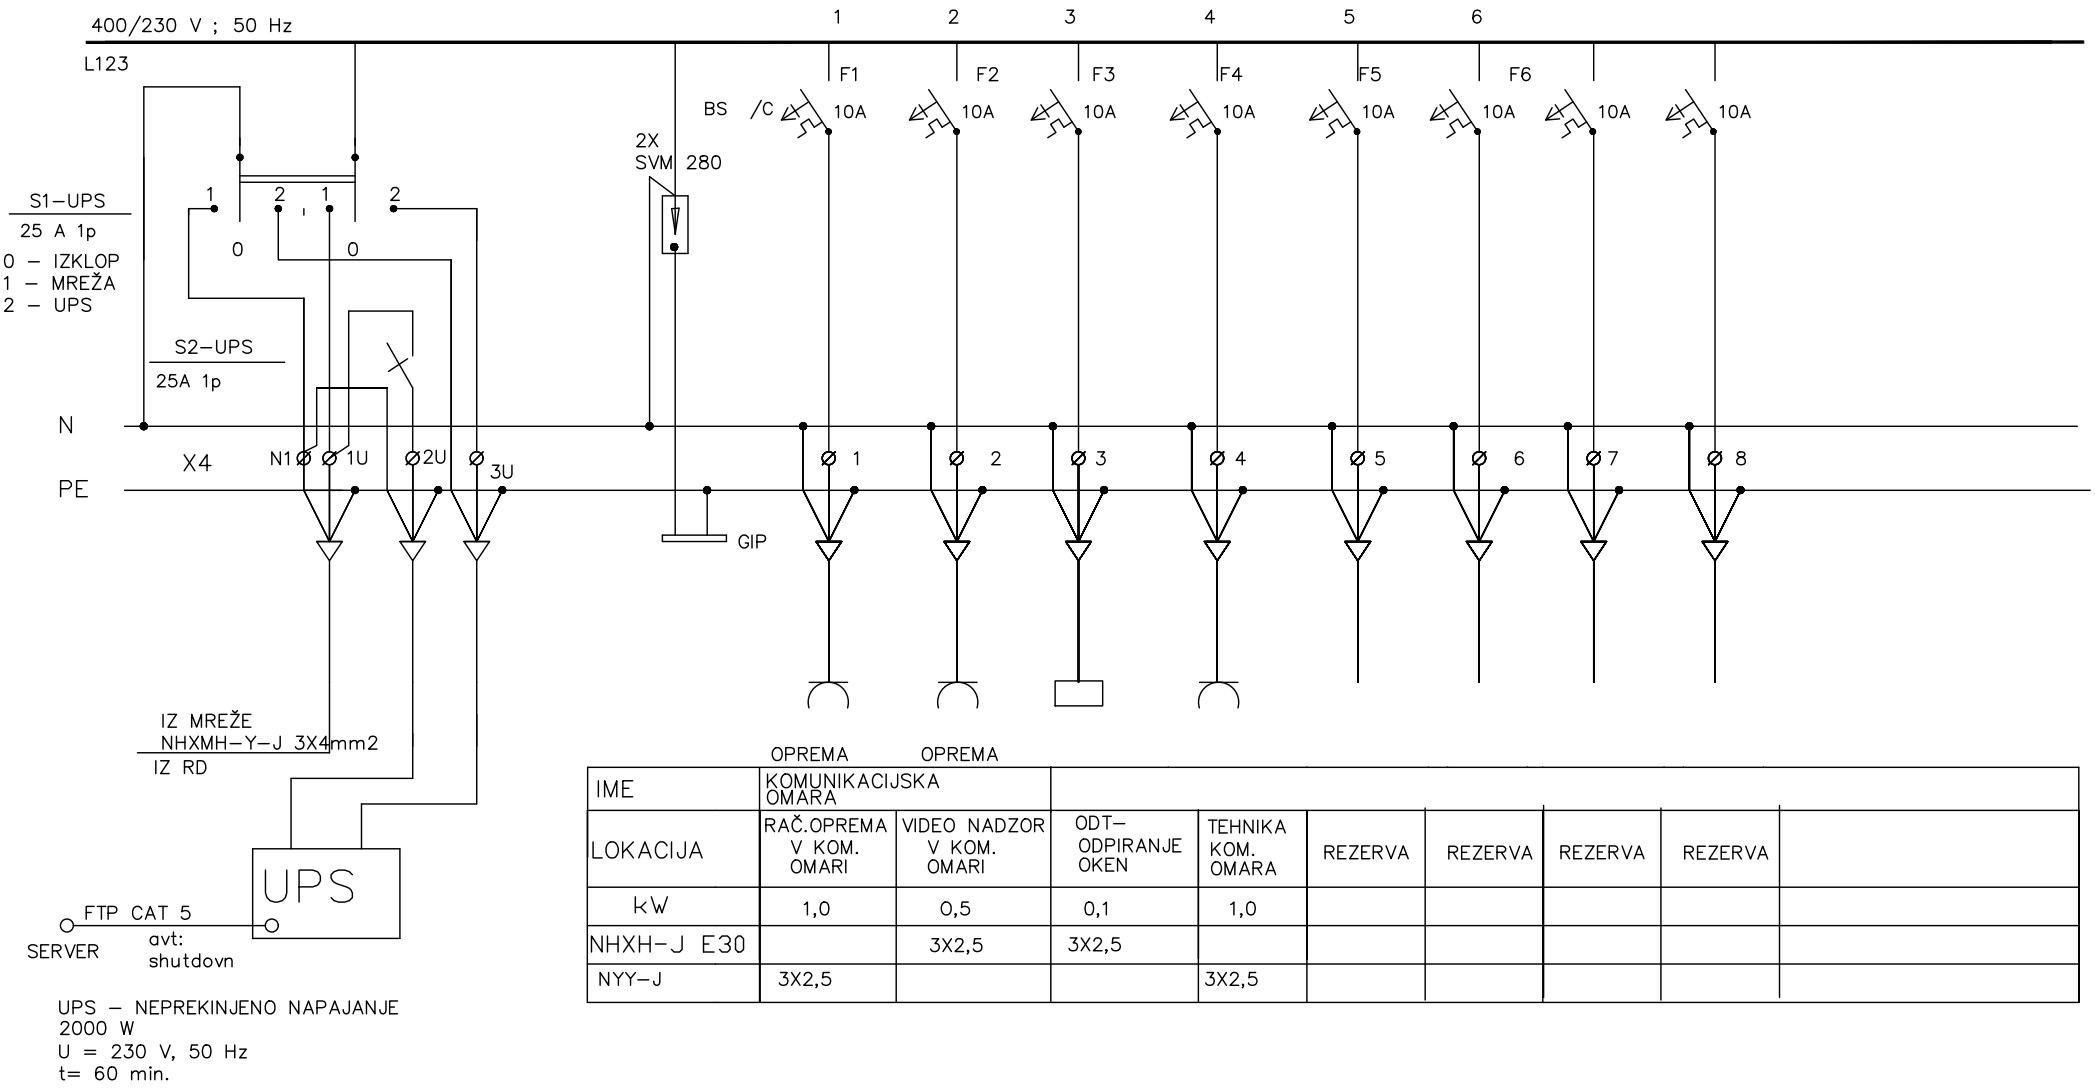


	OPREMA	OPREMA							
IME	KOMUNIKACIJSKA OMARA								
LOKACIJA	RAČ.OPREMA V KOM. OMARI	VIDEO NADZOR V KOM. OMARI	ODT– ODPIRANJE OKEN	TEHNIKA KOM. OMARA	REZERVA	REZERVA	REZERVA	REZERVA	
kW	1,0	0,5	0,1	1,0					
NHXH–J E30		3X2,5	3X2,5						
NYY–J	3X2,5			3X2,5					

VEZALNA SHEMA R–UPS