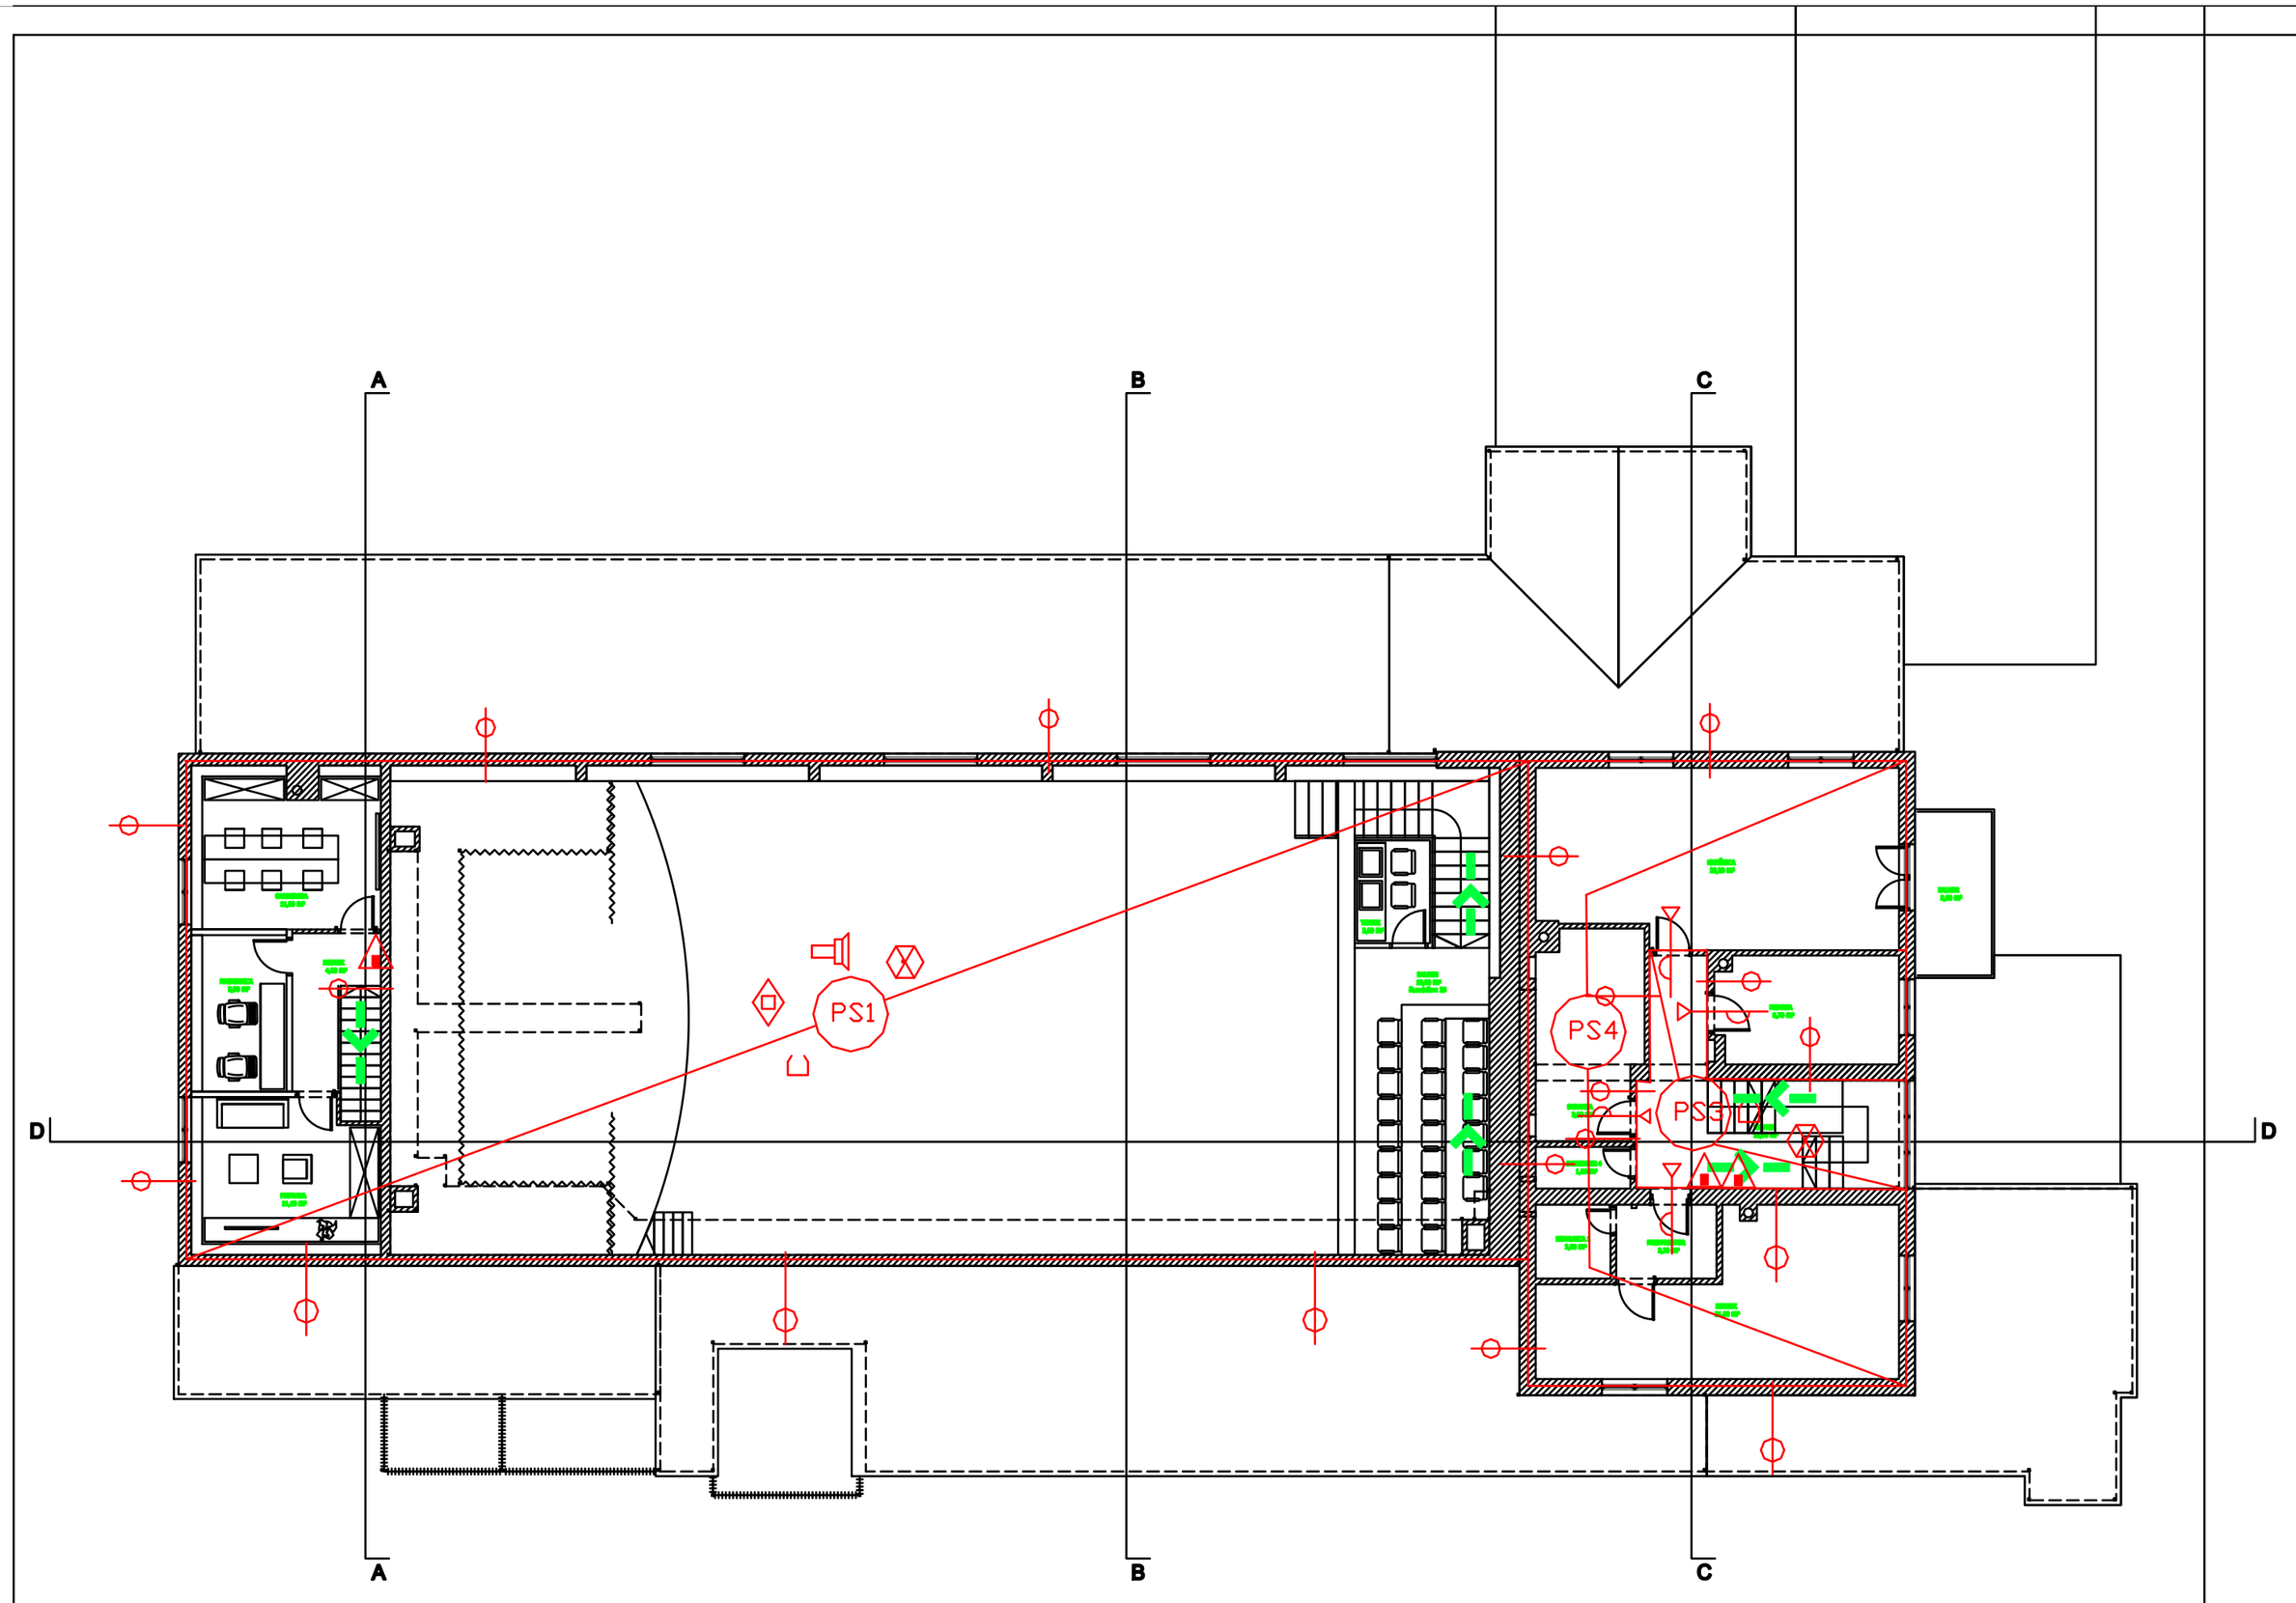


SIST 1013	Uradni list RS 139/2004 in ISO 6790	LEGENDA: znaki požarne varnosti
		smer hoda
		evakuacijski hod
		požarna odpornost 15 min, E15,EI15 ali REI15
		požarna odpornost 30 min, E30,EI30 ali REI30
		požarna odpornost 60 min, E60,EI60 ali REI60
		požarna odpornost 90 min, E90 ali REI90
		požarna odpornost 120 min, E120 ali REI120
	DO	dimni sektor
	PS PC	požarni sektor, požarna celica
		avtomatsko zapiranje vrat
		dimotesna vrata
		požarno zapiranje vrat
		požarna odpornost stebrov, R60 ali R90
		požarni zastekljeni zidovi, požarna odpornost 30 minut in požarno zapiranje vrat EI30-C ali EI60-C
		varovalna razsvetljava
		ročni gasilni aparat na prah
		ročni gasilni aparat na CO_2
		ročni gasilni aparat na vodo
		ročni gasilni aparat na peno
		notranji hidrantni priključek
		sprinkler sistem
		alarm

SIST 1013	Uradni list RS 139/2004 in ISO 6790	LEGENDA: znaki požarne varnosti
		zunanji hidrantni priključek
		ročni javljalnik požara
		avtomatsko javljanje požara
		avtomatsko gašenje požara s plinom
		avtomatsko gašenje požara s peno mešanico vode in penila (tekoča pena)
		avtomatsko gašenje požara s peno (gašenje kabinjskih rezov)
		odvod dima po naravni poti
		rezervoar vode za gašenje
		črpalka za vodo za gašenje
		dostopi za intervencijo
	dobava požara	dobava požara (površina in prosta 7m x 12m)
		električna instalacija
		glavni ventil za plin - plinska požarna pipa
		nevarnost pleskanosti nevarnih snovi
	R	nosilnost
	E	celovitost
	I	toplotna izolativnost v pogoju standardnega požara
	C	samozapiranje
	S	omejeno puščanje dima

PRO – PROJEKTIRANJE

RADIVOJ OSTROUŠKA s.p. – Kosovelova 12, 6210 Sežana

načrt	NAČRT POŽARNE VARNOSTI	**vrsta projekta**	PZI
objekt	KULTURNI DOM, Parc.št. 2288/1, 707/1,708 k.o.Hribi		
risba	TLORIS 1. NADSTROPJA	**merilo**	1:125
investitor	Mestna Občina Koper, Verdijeva 10, 6000 Koper		
odg.vodja proj.	Artur Mlinar univ. dipl. inž. arh. A–0185		
odg.projektant	Radivoj Ostrouška dipl. inž. grad. IZS PI PV0753		
št.projekta	PV–45/2023	**datum** oktober 2023	**št. risbe** 3