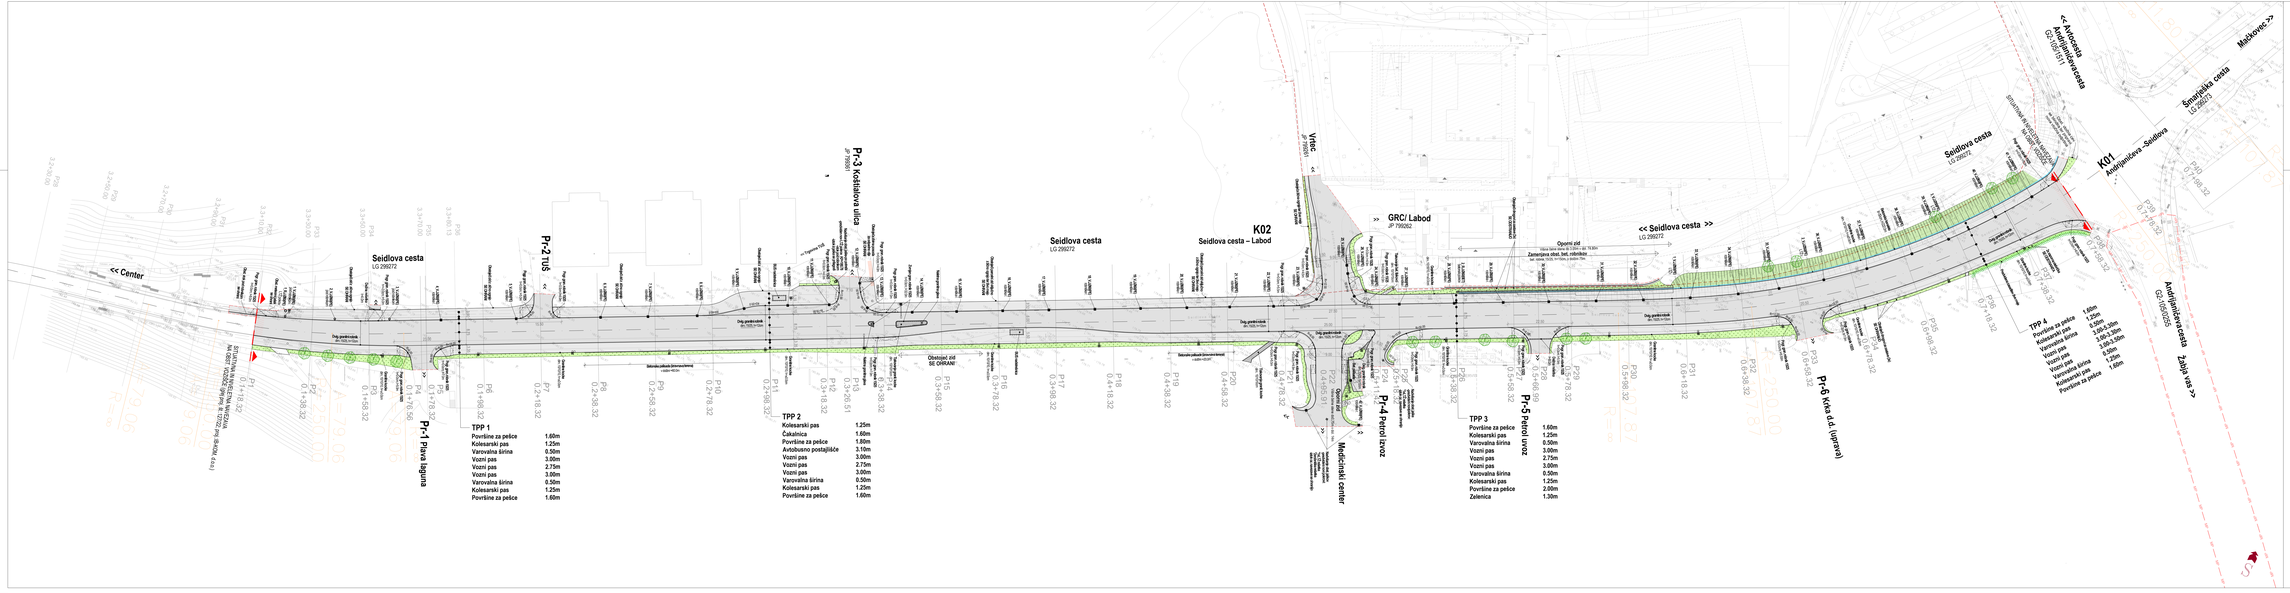

Seidlova cesta
LG 299272
<< Center
Pr-1 Plava laguna
Pr-2 tuš
Pr-3 koščakova ulica
JP 799061
Seidlova cesta – Labod
K02
GRC/ Labod
JP 799262
Vrtec
<< Seidlova cesta >>
Mačkovec >>
Mačkovec center
Pr-4 Petrol izvoz
Pr-5 Petrol izvoz
Pr-6 vrba d.d (uprava)
K01
Avtocesta
Avtomobilistična cesta
GJ-1050/1071
Avtomobilistična cesta
GJ-1050/2025
Smučiška cesta
LG 299273
Žabja vas >>
TPP 1
Površine za pešce 1.60m
Kolesarski pas 1.25m
Varovalna širina 0.50m
Vozni pas 3.00m
Vozni pas 2.75m
Vozni pas 3.00m
Varovalna širina 0.50m
Kolesarski pas 1.25m
Površine za pešce 1.60m
TPP 2
Kolesarski pas 1.25m
Čakalnica 1.60m
Površine za pešce 1.60m
Avtobusno postajališče 3.10m
Vozni pas 3.00m
Vozni pas 2.75m
Vozni pas 3.00m
Varovalna širina 0.50m
Kolesarski pas 1.25m
Površine za pešce 1.60m
TPP 3
Površine za pešce 1.60m
Kolesarski pas 1.25m
Varovalna širina 0.50m
Vozni pas 3.00m
Vozni pas 2.75m
Vozni pas 3.00m
Varovalna širina 0.50m
Kolesarski pas 1.25m
Površine za pešce 2.00m
Zelenica 1.30m
TPP 4
Površine za pešce 1.60m
Kolesarski pas 1.25m
Varovalna širina 0.50m
Vozni pas 3.00m
Vozni pas 2.75m
Vozni pas 3.00m
Varovalna širina 0.50m
Kolesarski pas 1.25m
Površine za pešce 1.60m
Obstoječi cid SE ODRANI
Odstranitev obstoječega asfalta
Odstranitev obstoječega asfalta
Odstranitev obstoječega asfalta