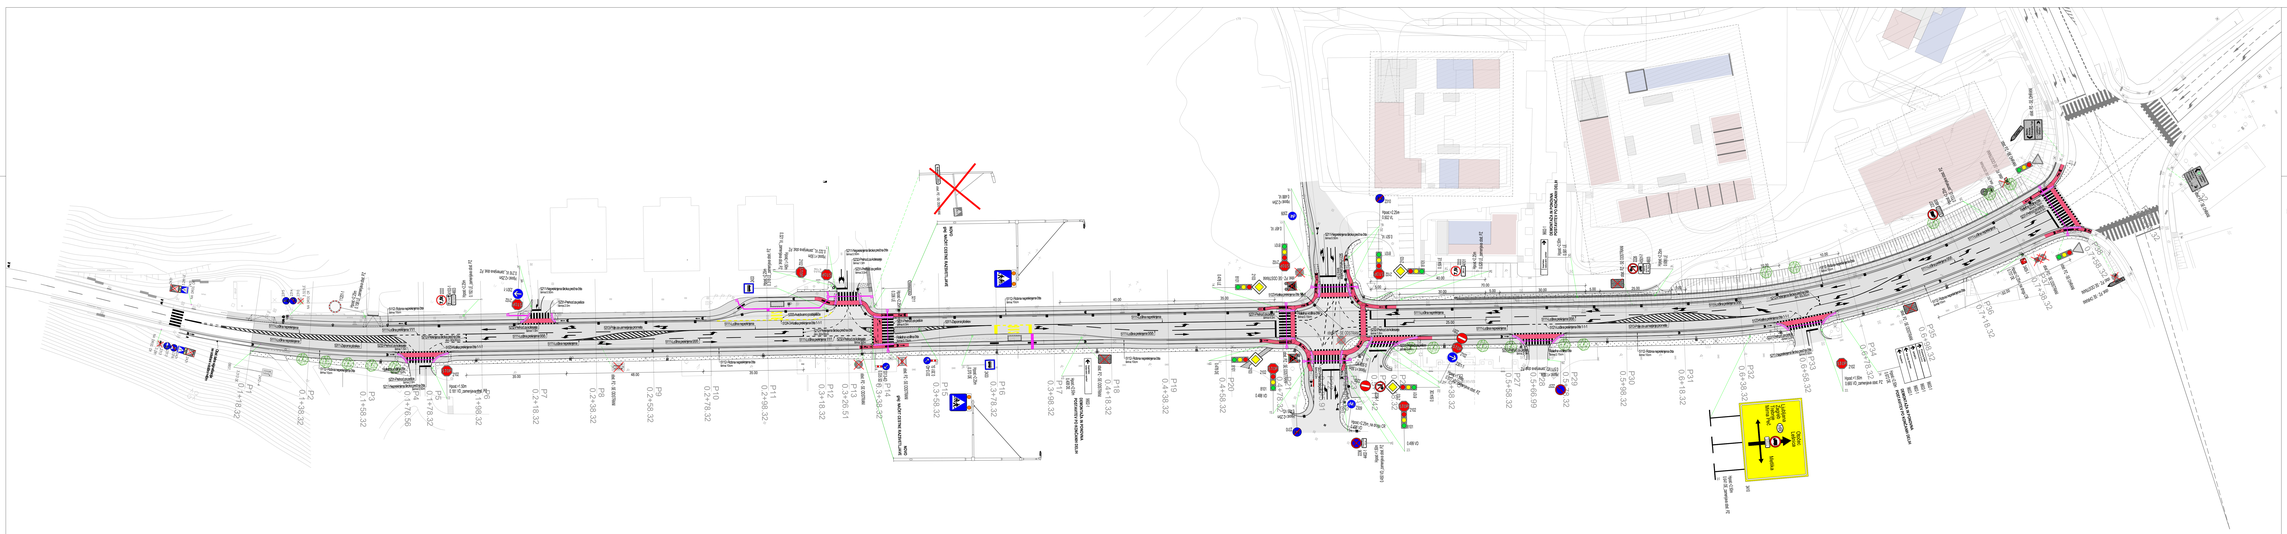


LEGENDA ELEMENTOV PROMETNE SIGNALIZACIJE

Predvidena signalizacija:

- Prometni znaki_projektirani
- Prometni znaki_obstoječi
- Nova predvidena signalizacija
- Opozorilne taktilne oznake_polje 90x90cm, pas 60cm
- Vodilne taktilne oznake_š=30cm
- Taktilne oznake vstopnega mesta na avtobusnem postajališču (rebraste oznake vzporedno s cesto, širina oznake 90cm)
- Kandelaber CR_projektiran

Predvidena talna signalizacija:

oznaka	(delež)
5609	
5461	5411
5464	5421
5465	5422
5467	5424
5462	5412
5463	5413
5466	5423
5604	

OPOMBA:

*širina enosmernega kolesarskega prehoda v sklopu prehoda za pešce znaša 1.50m
*širina enosmernega samostojnega kolesarskega prehoda znaša 1.80m
*širina dvosmernega kolesarskega prehoda v sklopu prehoda za pešce znaša 3.00m
*obstoječi oglasni/reklamni panoji, ki so tangirani SE ODSTRANIJO (nso prikazani v prometni situaciji)

naziv gradnje	Rekonstrukcija Seidlove ceste (LG 299272 od km 1,00 do 1,67) z ureditvijo kolesarskih in peš površin na območju Plave Lagune do krIŽIŠČa z LoČenskim mostom
št. projekta	PZI-1001/24
št. načrta	PZI-1001/24-1
datum	december 2024
vrsta dokumentacije	PZI
vrsta načrta	2/1 Načrt ceste
vsebina risbe	PROMETNA SITUACIJA
vodja projekta	Janez DRAKSLER, u.d.i.g. IZS G-4593
pooblaščeni inženir	Janez DRAKSLER, u.d.i.g. IZS G-4593
sodelavci	Matej OGRINEC, d.i.g.
merilo	1:500
št. risbe	2.1.G.3.1
projektant	
investitor/naročnik	MESTNA OBČINA NOVO MESTO, Seidlova cesta 1, 8000 Novo mesto
št. odseka	arhivska št.
faza/objekt	004.2101
šifra risbe	G.103
prostor za črtno kodo	

Vse pravice pridržane. Projektna dokumentacija je last podjetja Geoplan projektna družba, d.o.o. in je zaščitena avtorsko pravo. Prepovedana je reprodukcija (prav tako kopiranje ali druge oblike razmnoževanja) celotne vsebine ali posameznih delov projektne dokumentacije brez predhodnega pisnega soglasja podjetja Geoplan projektna družba, d.o.o.