


TALNA PLOŠČA PRITLIČJA - DILATACIJE IN REZANE FUGE
M 1:50

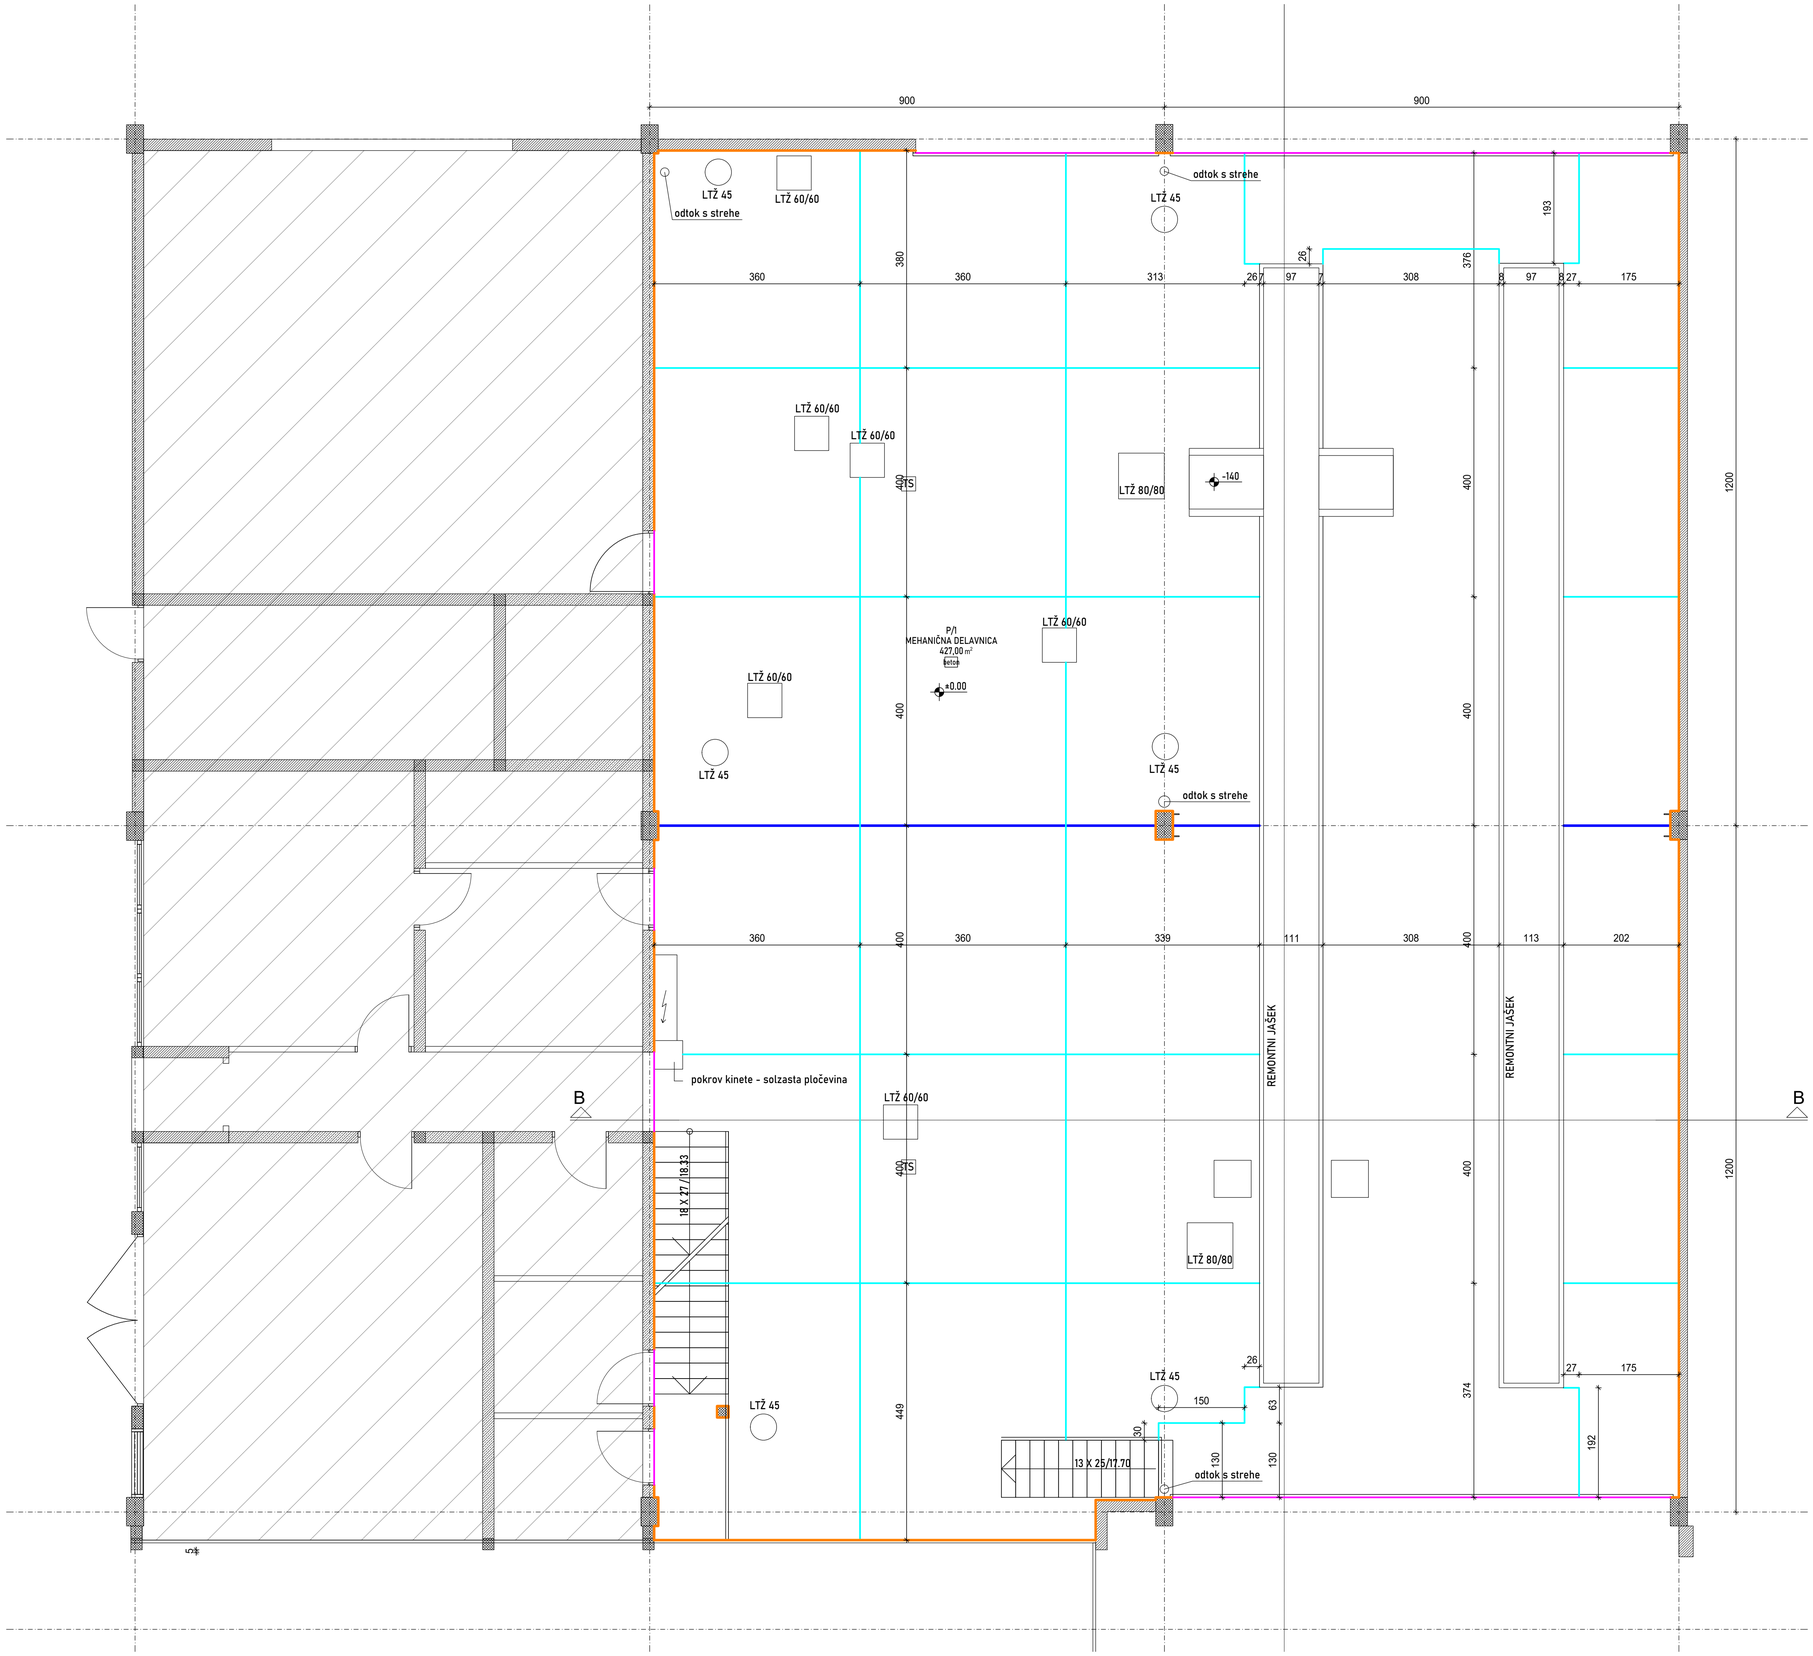


DETAJL PROSTORSKE DILATACIJE; l = 12,2 m
M 1:10

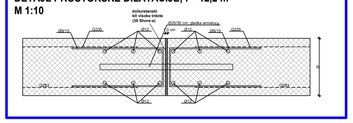


DETAJL REZANE FUGE 0.3 cm; l = 104,7 m

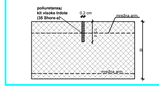

DETAJL KOTNIKA; l = 27,2 m

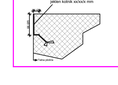

DETAJL DILATACIJA 1 cm; l = 60,2 m

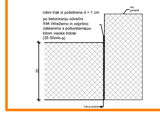

TALNA PLOŠČA PRITLIČJA - DILATACIJE IN REZANE FUGE
M 1:50

OPOMBE:
- Kote in dimenzije so povzete po načrtu arhitekture in jih je potrebno preveriti in uskladiti na objektu.
- Preboji skozi konstrukcijo so povzeti po načrtu arhitekture in po načrtih inštalacij. Skladnost pred izvedbo preveriti in morebitna odstopanja uskladiti. Vse preboje je potrebno uskladiti s projektom arhitekture, elektro inštalacij, strojnih inštalacij in zunanje ureditve. Preboje in utore je izvajalec dolžan preveriti pred začetkom izvedbe del (zanašanje in sklicevanje izključno na načrt gradbene konstrukcije ali načrt arhitekture ni dovoljeno). Po potrebi se armaturo ob prebojih in utorih prilagodi.
- Kotirani so robovi stebrov, parapetov, sten oz. sredina dilatacijskega profila ali rezane fuge.
- Plošča je od elementov dilatirana kakor prikazuje legenda.

LEGENDA:

- NI PREDMET OBDELAVE
- REZANA FUGA
- DILATACIJA 10 mm
- PROSTORSKA DILATACIJA
- KOTNIK PREHOD

- Po potrebi v konstrukcijo vstaviti ozemljilo (glej ustrezen načrt inštalacij).
- Konstrukcija spada skladno s SIST EN 13670:2010 v 2. izvedbeni razred.
- Armatura talne plošče je prikazana na ločenih načrtih.
- Bolj podrobna navodila in zahteve za izvedbo so napisana v navodilih in pogojih za izvedbo.
- Dilatacije, rezane fuge in vgrajeni elementi so prikazani na ločenem načrtu. Rezane fuge je potrebno rezati dan po betonaži, na mokro, z listom debeline 2 mm in do globine max. 1/3 deb. plošče. Ob tem se prereže zgornjo armaturo.

00	Izvorni načrt	DATUM:
RAZLIČICA:	OPIS SPREMEMBE:	DATUM:

BTI d.o.o.
Strma cesta 1a, 3250 Rogaška Slatina

Studio 2D-2D, d.o.o.
Struževo 3, Kranj

BTI,d.o.o.

naziv objekta: / facility: **Sanacija tlaka servisne delavnice Brnik**

naročnik in investitor: / subscriber and investor: Fraport Slovenija, d.o.o.
Zgornji Brnik 130a, 4210 Brnik Aerodrom

naslov risbe: / drawing title: **TALNA PLOŠČA PRITLIČJA - DILATACIJE IN REZANE FUGE**

vodja projekta: / project manager:	BENJAMIN ČOH, mag. inž. grad.	id. št.: / id no.:	IZS G-4157	vrsta načrta: / plan:	**GRADBENIŠTVO Armaturne risbe**
pooblaščeni inženir: / chartered engineer::	BENJAMIN ČOH, mag. inž. grad.	id. št.: / id no.:	IZS G-4157	faza projekta: / project phase:	**PZI**
projektanti: / designers:	JERNEJ NEJC LOMBAR, mag. inž. grad.				

št. projekta: / project no.:	št. načrta: / plan no.:	datoteka: / file:	datum: / date:	merilo: / scale:	št. risbe: / drawing no.:
GK22-24-02	GK22-24-02		november 2024	1:50	1.8.0

VSE MERE KONTROLIRATI NA OBJEKTU SAMEM !
VELJAJO IZKLJUČNO IZPISANE KOTE - NE MERI PO NAČRTU !
SPREMEMBE IN DOPOLNITVE PROJEKTOV SO MOŽNE LE S PRISTANKOM PROJEKTANTOV !