


TALNA PLOŠČA PRITLIČJA - SPODNJA ARMATURA
M 1:50

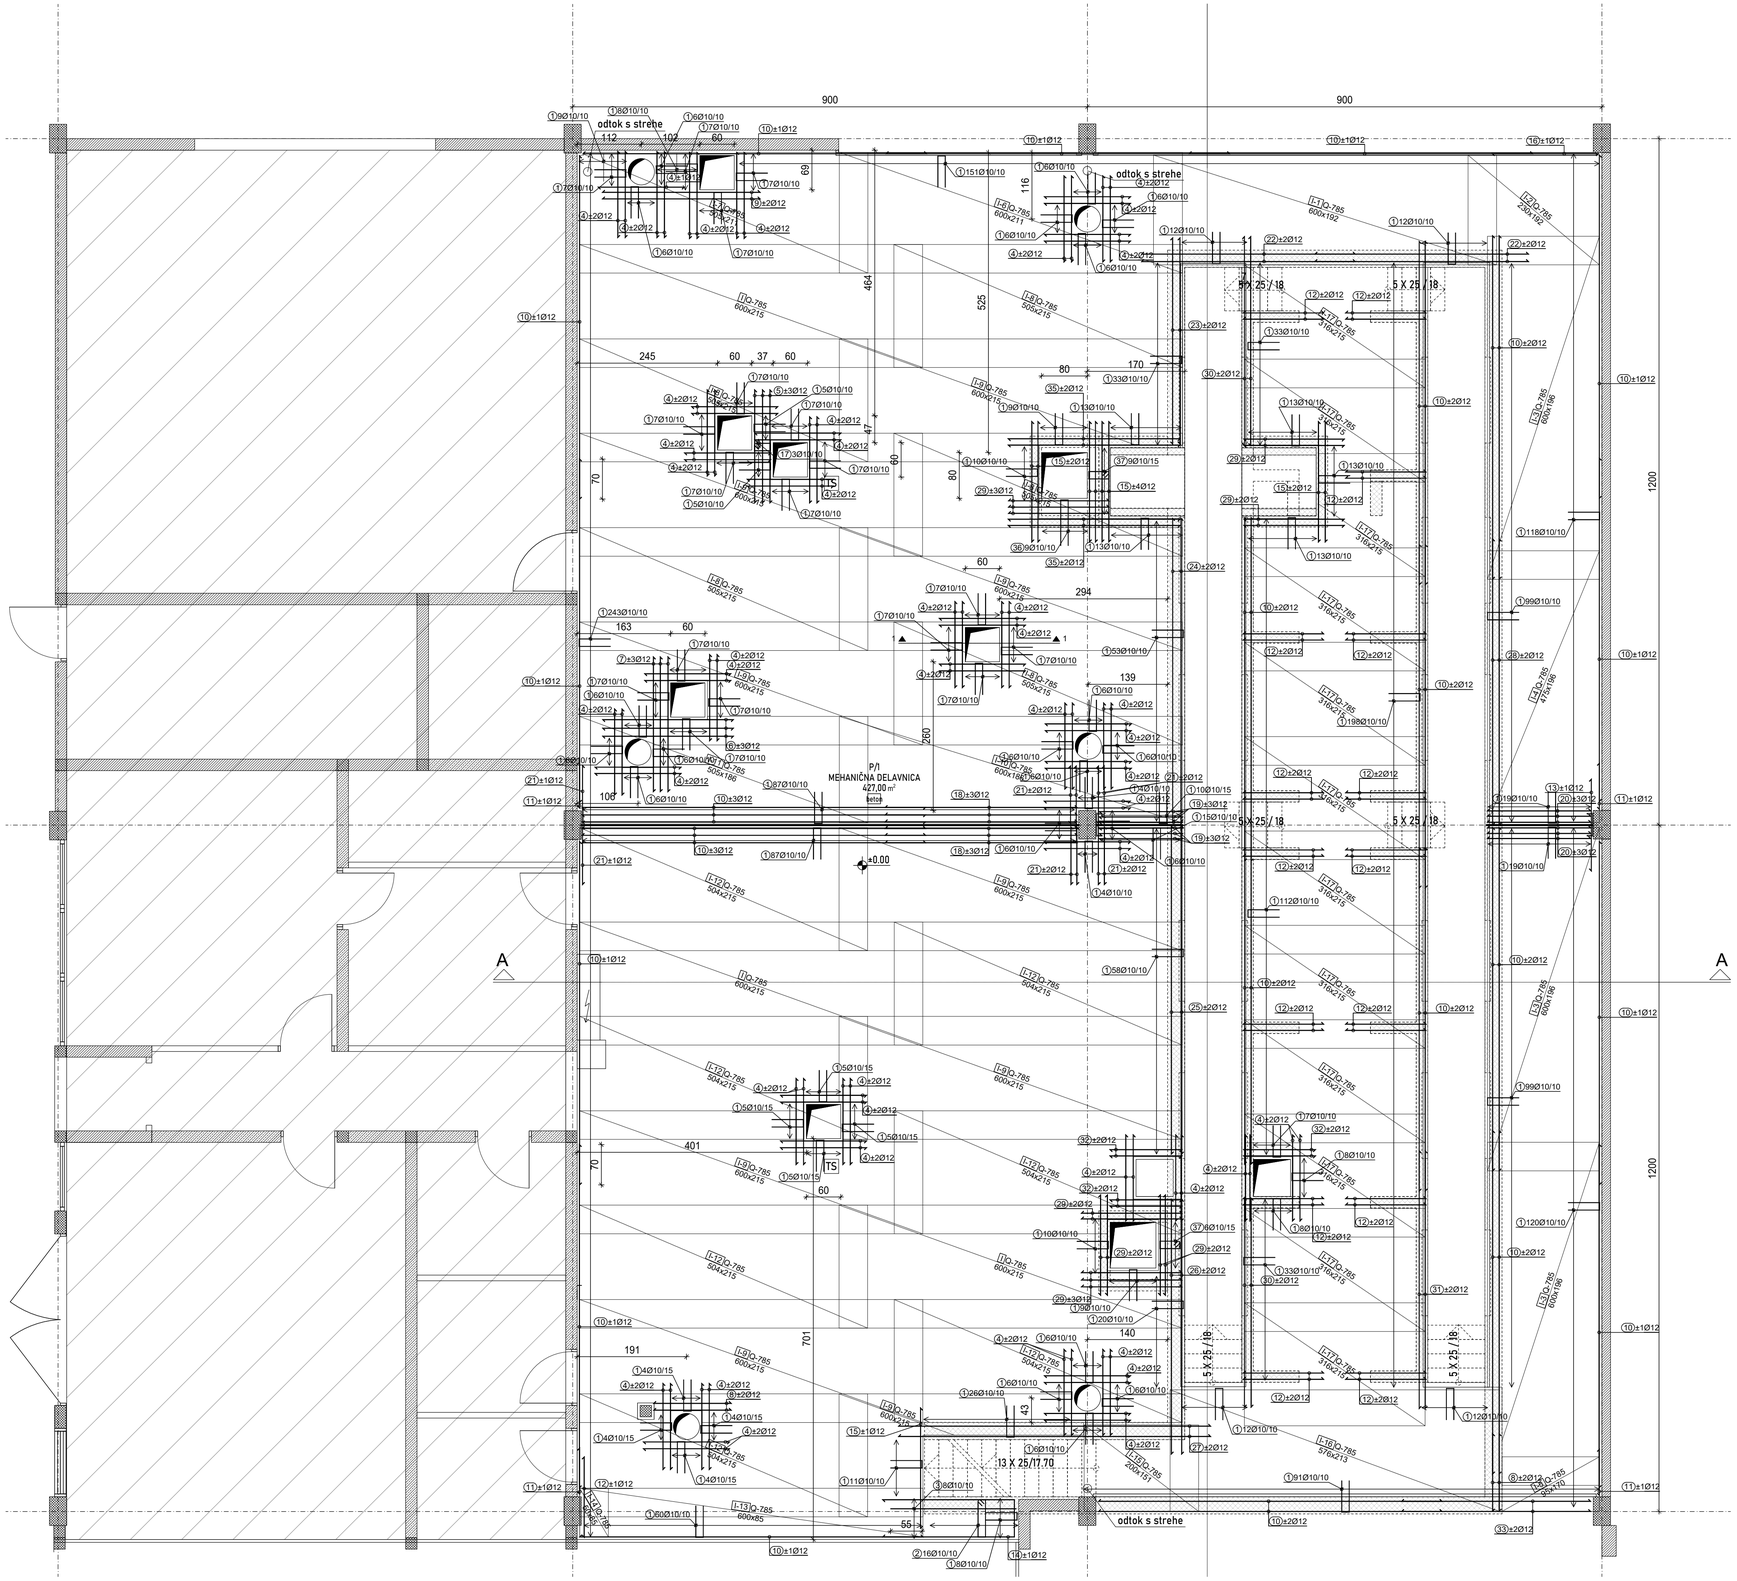


PREČNI PREREZ A-A
M 1:50

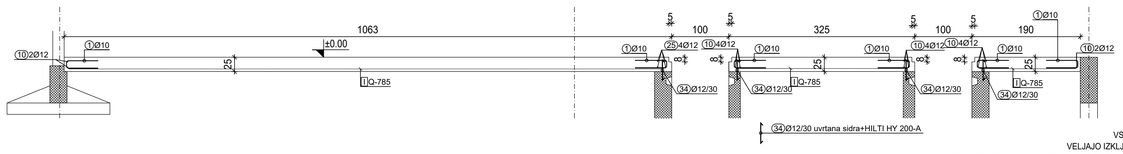

1-1
R=1:25

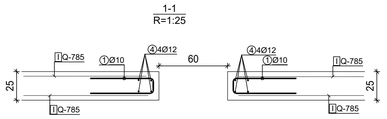

Dovoljen premer vretena za krivljenje palic (SIST EN 1992-1-1:2005 - Preglednica 8.1N)

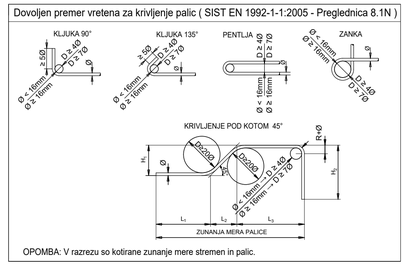

OPOMBA: V razrezu so kotirane zunanje mere stremen in palic.

TALNA PLOŠČA PRITLIČJA - SPODNJA ARMATURA
M 1:50

OPOMBE:
- Kote in dimenzije so povzete po načrtu arhitekture in jih je potrebno preveriti in uskladiti na objektu.
- Preboji skozi konstrukcijo so povzeti po načrtu arhitekture in po načrtih inštalacij. Skladnost pred izvedbo preveriti in morebitna odstopanja uskladiti. Vse preboje je potrebno uskladiti s projektom arhitekture, elektro inštalacij, strojnih inštalacij in zunanje ureditve. Preboje in utore je izvajalec dolžan preveriti pred začetkom izvedbe del (zanašanje in sklicevanje izključno na načrt gradbene konstrukcije ali načrt arhitekture ni dovoljeno). Po potrebi se armaturo ob prebojih in utorih prilagodi.

- Glej tudi armaturne načrte prileţnih elementov.

- Po potrebi v konstrukcijo vstaviti ozemljilo - glej načrt elektroinštalacij.

- Konstrukcija spada skladno s SIST EN 13670 v 2. izvedbeni razred.

- Bolj podrobna navodila in zahteve za izvedbo so napisana v navodilih in pogojih za izvedbo.

- Dilatacije, rezane fuge in vgrajeni elementi so prikazani na ločenem načrtu. Rezane fuge je potrebno rezati dan po betonaži, na mokro, z listom debeline 2 mm in do globine max. 1/3 deb. plošče. Ob tem se prereže zgornjo mrežo.

MATERIALI :

BETON:				
C 30/37, XC3, XD2, XM1, D max 16 (SIST EN 206, SIST 1026), vodocementno razm. v/c=0,45				
REBRASTA ARMATURA : B500B				
ARMATURNA MREŽE : B500B				
ZAŠČITNA PLAST BETONA V cm				
ELEMENTI	TEMELJI	TALNA PLOŠČA	POV. GREDE	AB PARAPETNI ZID
	/	4,5	/	/

00	Izvorni načrt	DATUM:
RAZLIČICA:	OPIS SPREMEMBE:	DATUM:

BTI d.o.o.
Strma cesta 1a, 3250 Rogaška Slatina

Studio 20-20, d.o.o.
Struževo 3, Kranj

BTI,d.o.o.

naziv objekta / facility: Sanacija tlaka servisne delavnice Brnik

naročnik in investitor / subscriber and investor: Fraport Slovenija, d.o.o. Zgornji Brnik 130a, 4210 Brnik Aerodrom

naslov risbe / drawing title: **TALNA PLOŠČA PRITLIČJA - SPODNJA ARMATURA**

vodja projekta / project manager:	BENJAMIN ČOH, mag. inž. grad.	id. št. / id no.:	IZS G-4157	vrsta načrta / plan:	GRADBENIŠTVO Armaturne risbe
pooblaščeni inženir / chartered engineer:	BENJAMIN ČOH, mag. inž. grad.	id. št. / id no.:	IZS G-4157	faza projekta / project phase:	PZI
projektanti / designers:	JERNEJ NEJC LOMBAR, mag. inž. grad.				

št. projekta / project no.:	št. načrta / plan no.:	datoteka / file:	datum / date:	merilo / scale:	št. risbe / drawing no.:
GK22-24-02	GK22-24-02		november 2024	1:50	2.1.0

VSE MERE KONTROLIRATI NA OBJEKTU SAMEM !
VELJAJO IZKLJUČNO IZPISANE KOTE - NE MERI PO NAČRTU !
SPREMEMBE IN DOPOLNITVE PROJEKTOV SO MOŽNE LE S PRISTANKOM PROJEKTANTOV !