SPREMEMBE:

datum	opis
17.04.2025	Načrt za izvedbo (PZI)

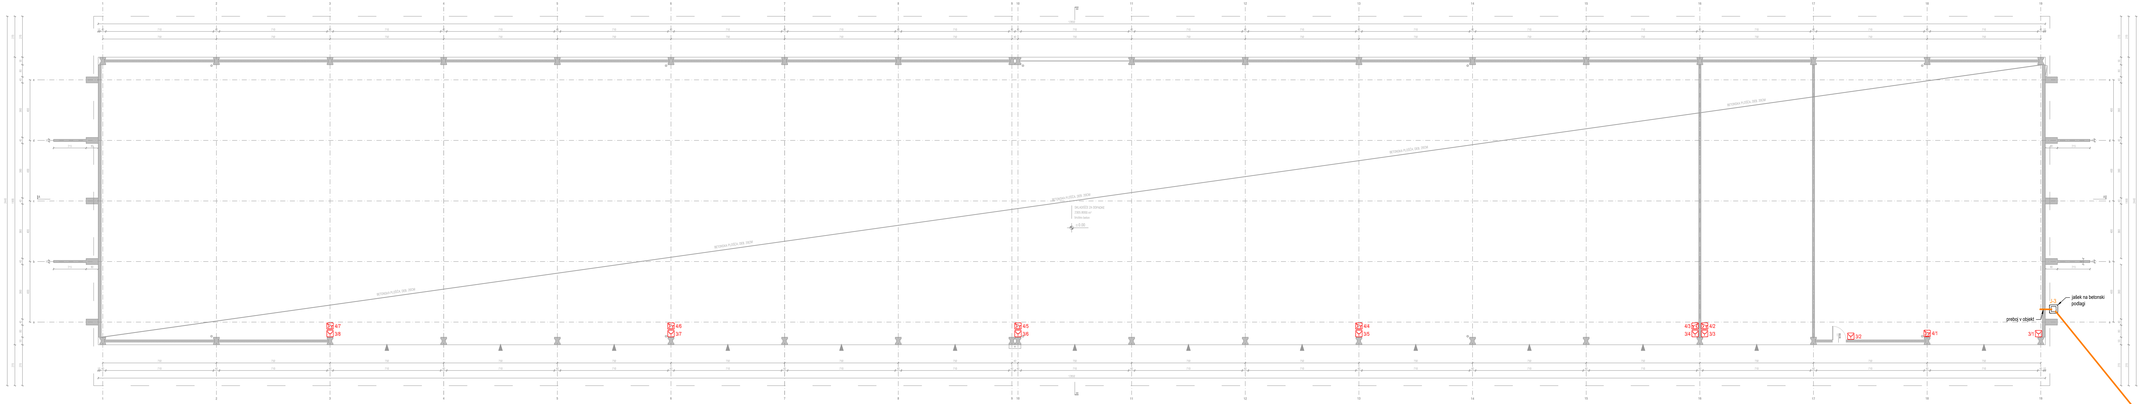

Legenda: JAVLJANJE POŽARA

simbol	opis	napeljevanje
	Centrala za javljanje požara	vizid okno
	Optični javljalnik dima	na strop
	Vektorterjski ODT javljalnik požara	na konstrukcijo ostrešja
	Ročni javljalnik požara	1,2 - 1,6 m od tal
	Adresabilna alarmna sirena	2 - 3,5 m od tal

Legenda: INSTALACIJSKA TRASA

simbol	opis
	2x Instalacijska cev Stignaflex (premer 50 mm)
	Instalacijski jašek (fi 600; pokrov 60x60 cm; 125 kN)

tekstor

Tekstor podjetje za varnostno premoženjske storitve in trgovino d.o.o.
Mariborska cesta 13, 2250 Ptuj, Slovenija
tel: (02) 788 01 10; fax: (02) 788 01 30
www.tekstor.si, e-mail: tekstor@tekstor.si

investitor:
Javno podjetje Snaga, d.o.o.
Nasipna ulica 64
2000 Maribor

objekt:
Skladišče za odpadke SMREKA
Tržaška cesta 47
2000 Maribor

odgovorni projektant: Danilo Gregorc, inž. el.
št. E-0160

vrsta načrta: Načrt s področja elektrotehnike
naziv načrta: Tehnično varovanje

naziv načrta: Sistem za javljanje požara in alarmiranje
- priključje

datum	merilo	vrsta projekta	številka projekta	številka načrta	številka izvoda
april 2025	1:100	PZI	223/23	71/25	1

SPREMEMBE:

datum	opis
17.04.2025	Načrt za izvedbo (PZI)

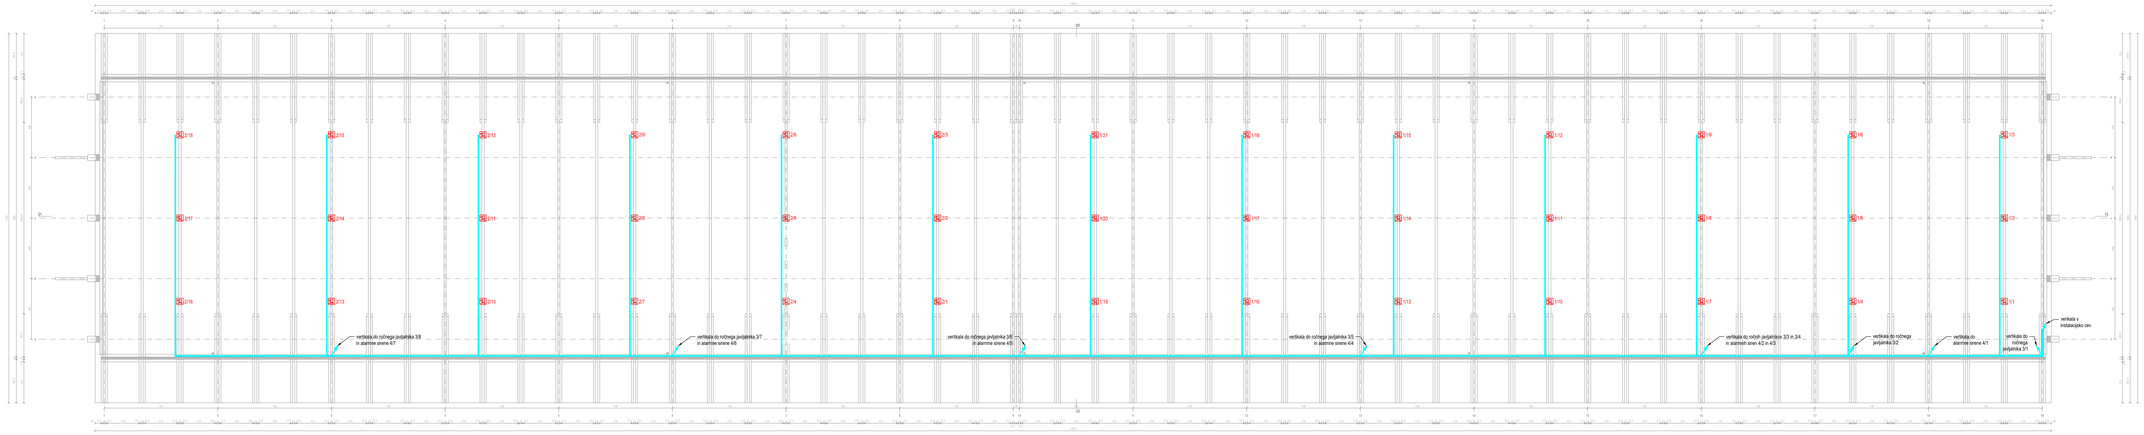

Legenda: JAVLJANJE POŽARA

simbol	opis	namestitev
	Centrala za javljanje požara	1,5 m od tal
	Optični javljavik dima	na stropu
	Večkriterijski OZT javljalnik požara	na stropu
	Ročni javljalnik požara	1,2 - 1,6 m od tal
	Adresabilna alarmna sirena	1 - 3,5 m od tal

Legenda: INSTALACIJSKA TRASA

simbol	opis
	Instalacijska trasa - kabelska polica PK50 (E30)

tetazor

Tetazor podjetje za varnostno preventivno storitve in trgovino d.o.o.
Mariborska cesta 13, 2250 Ptuj, Slovenija
tel: (02) 788 01 10, fax: (02) 788 01 30
www.tetazor.si, e-mail: tetazor@tetazor.si

investitor:
Javno podjetje Snaga, d.o.o.
Nasipna ulica 64
2000 Maribor

objekt:
Skladišče za odpadke SMREKA
Tržaška cesta 47
2000 Maribor

odgovorni projektant: Damlo Gregorc, inž. el. | ZG: E-0160

vrsta načrta: Načrt s področja elektrotehnike	naslov načrta: Sistem za javljanje požara in alarmiranje
naziv načrta: Tehnično varovanje	- ostrešje

datum:	merilo:	vrsta projekta:	številka projekta:	številka načrta:	številka izvoda:
april 2025	1:100	PZI	223/23	71/25	2

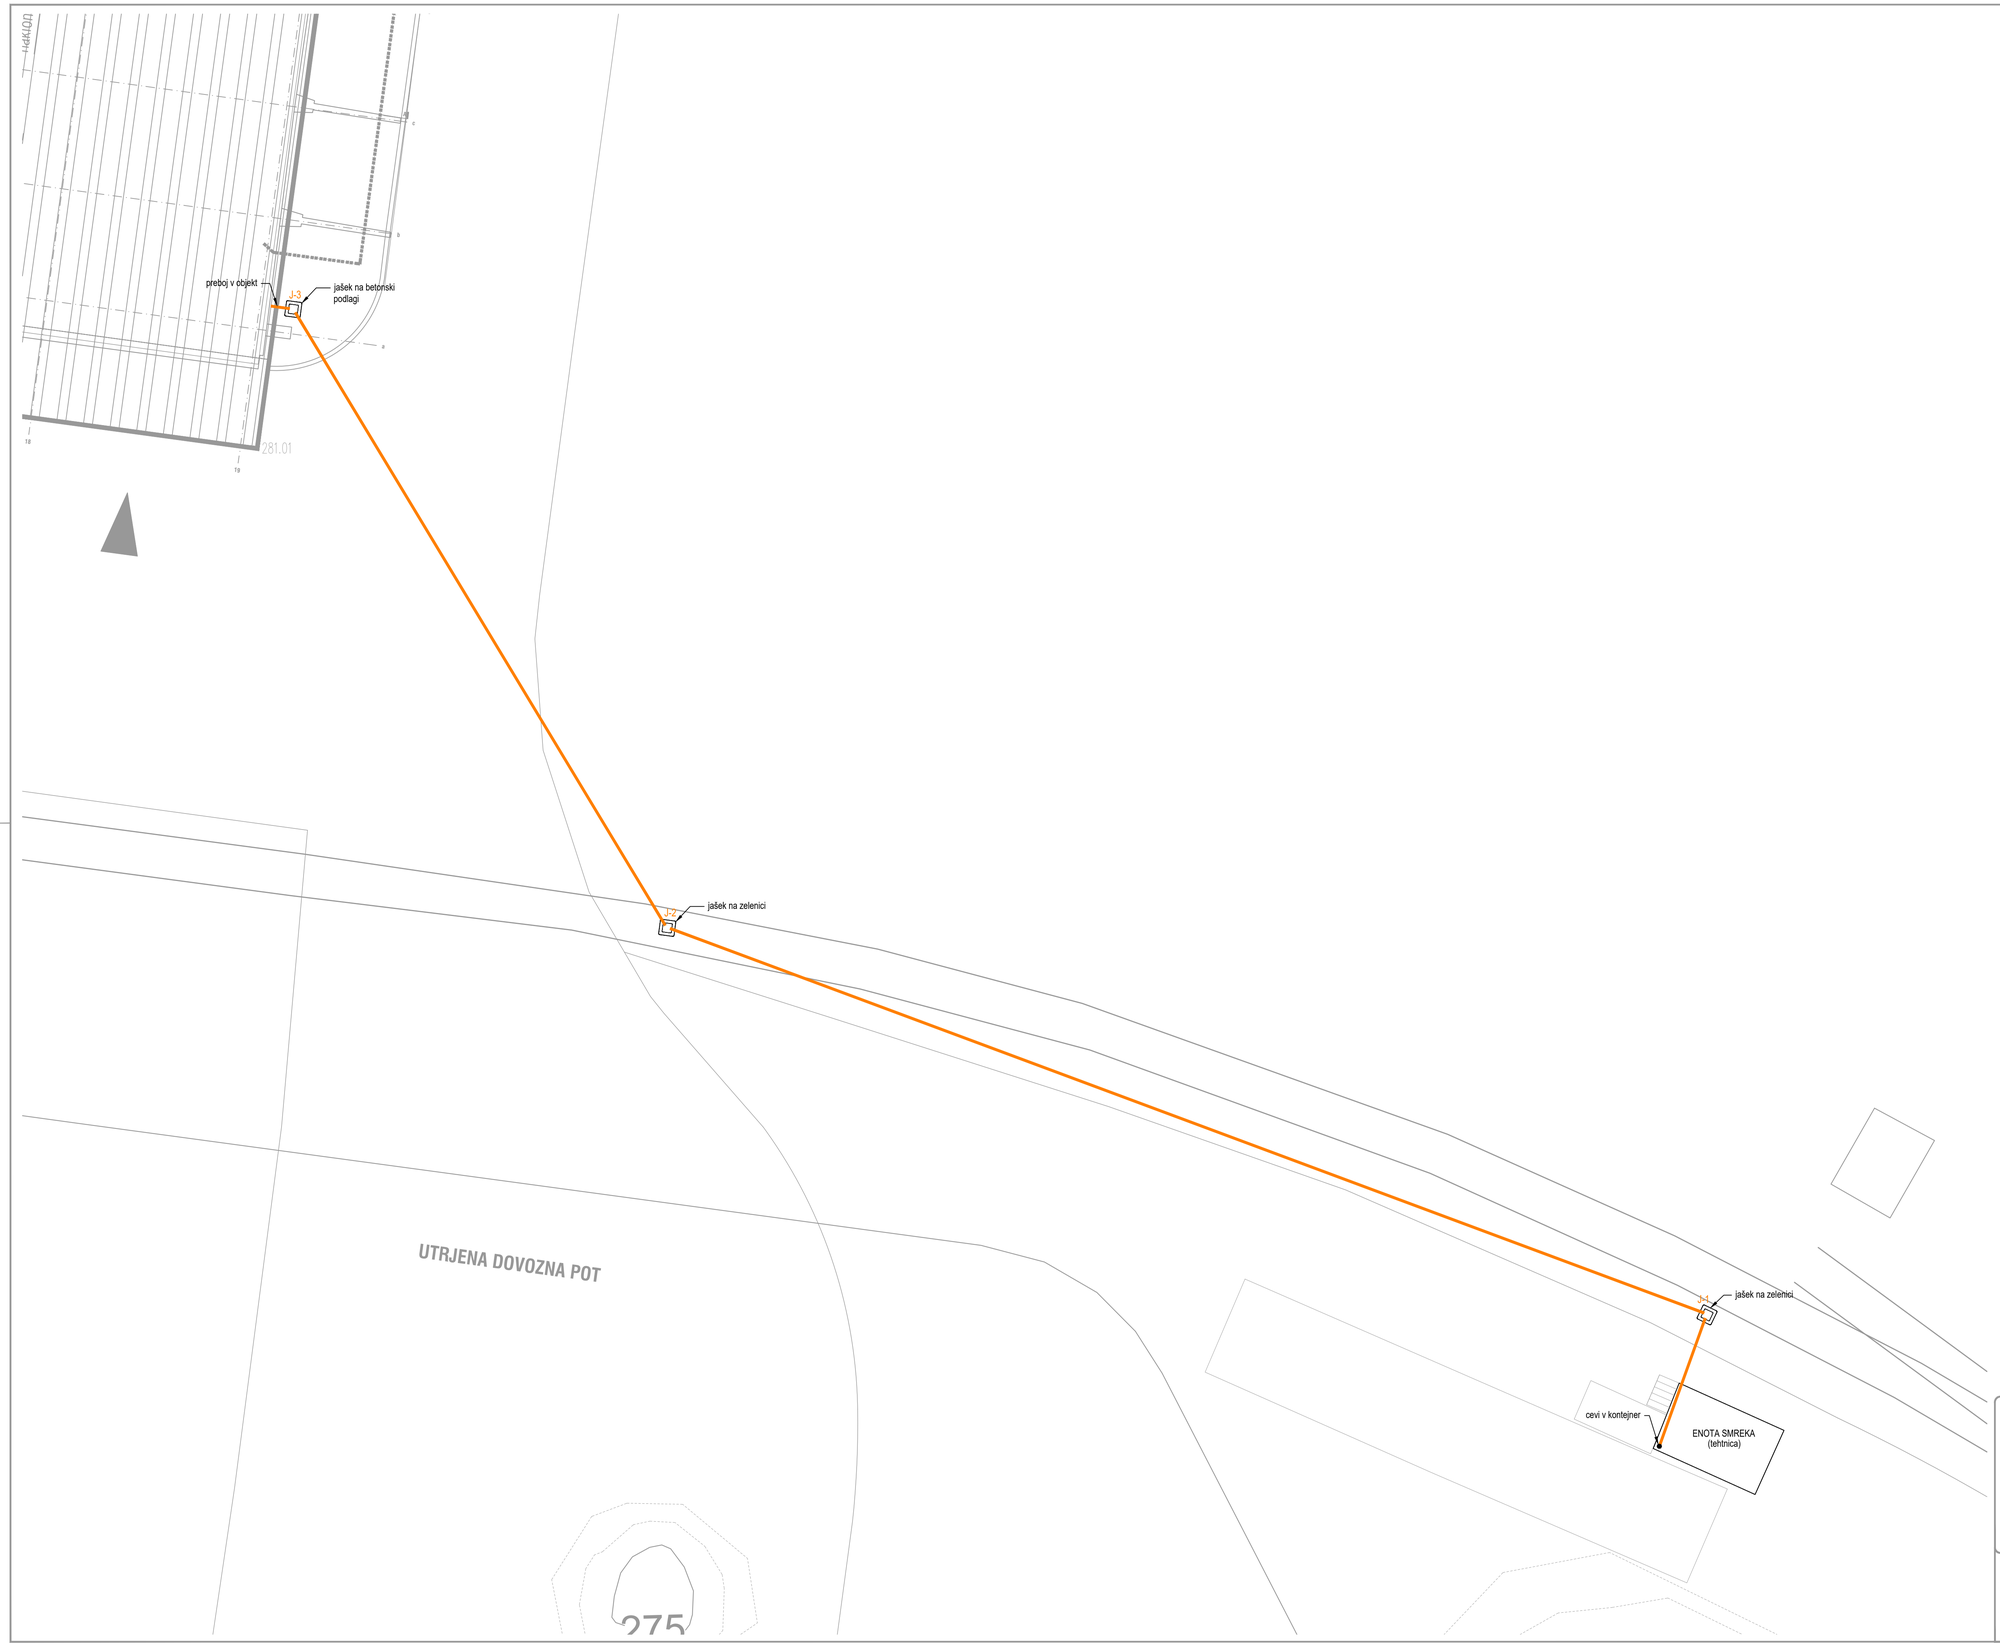

SPREMEMBE:

datum:	opis:
17.09.2024	Načrt za izvedbo (PZI)

Legenda: INSTALACIJSKA TRASA

simbol:	opis:
	2x Instalacijska cev Stigmaflex (premer 50 mm)
	Instalacijski jašek (fi 600; pokrov 60x60 cm; 125 kN)

tenzor

Tenzor, podjetje za varovanje premoženja, storitve in trgovino d.o.o.
Mariborska cesta 13, 2250 Ptuj; Slovenija
tel: (02) 788 01 10, fax: (02) 788 01 30
www.tenzor.si, e-mail: tenzor@tenzor.si

investitor:
Javno podjetje Snaga, d.o.o.
Nasipna ulica 64
2000 Maribor

objekt:
Skladišče za odpadke SMREKA
Tržaška cesta 47
2000 Maribor

sodelavec:

odgovorni projektant: Danilo Gregorc, inž. ekt.
izs: E-9160

vrsta načrta: Načrt s področja elektrotehnike
vsebina risbe: Instalacijska trasa za kable sistema AJP
vsebina načrta: Tehnično varovanje
- situacija

datum:	merilo:	vrsta projekta:	številka projekta:	številka načrta:	številka risbe:
april 2025	1:100	PZI	223/23	71/25	3



SPREMEMBE:

datum:	opis:
17.09.2024	Načrt za izvedbo (PZI)

Legenda: INSTALACIJSKA TRASA - OZEMLJITEV

simbol:	opis:
	ozemljilni trak Fe/Zn 25x4 (valjanec)
	Instalacijski jašek (fi 600; pokrov 60x60 cm; 125 kN)
	Priklop ozemljila (valjanca) na objekt, jašek
	križna sponka za priklop ozemljila (valjanca)

Pri vsakem križanju z obstoječim ozemljilom (valjancem) se nov ozemljilni trak spoji na obstoječe ozemljilo s križno sponko.

tenzor

Tenzor, podjetje za varovanje premoženja, storitve in trgovino d.o.o.
Mariborska cesta 13, 2250 Ptuj; Slovenija
tel: (02) 788 01 10, fax: (02) 788 01 30
www.tenzor.si, e-mail: tenzor@tenzor.si

investitor:
Javno podjetje Snaga, d.o.o.
Nasipna ulica 64
2000 Maribor

objekt:
Skladišče za odpadke SMREKA
Tržaška cesta 47
2000 Maribor

sodelavec:

odgovorni projektant: Danilo Gregorc, inž. ekt. — izs: E-9160

vrsta načrta: Načrt s področja elektrotehnike

vsebina risbe: Ozemljitev instalacijske trase sistema AJP

vsebina načrta: Tehnično varovanje

- situacija

datum:	merilo:	vrsta projekta:	številka projekta:	številka načrta:	številka risbe:
april 2025	1:100	PZI	223/23	71/25	4

SPREMEMBE:

datum:	opis:
17.09.2024	Načrt za izvedbo (PZI)

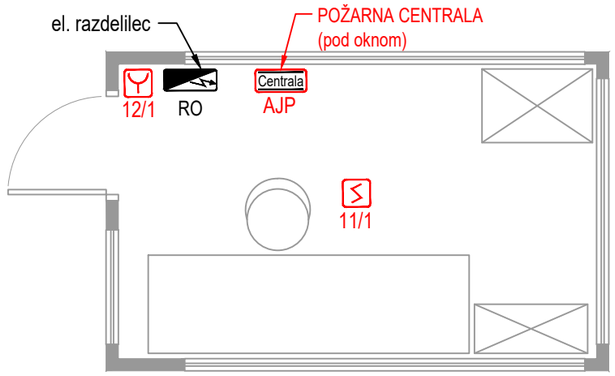

ENOTA SMREKA
(tehtnica)

Legenda: JAVLJANJE POŽARA

simbol:	opis:	namestitev:
Centrala	Centrala za javljanje požara	1,5 m od tal
	Optični javljanik dima	na strop
	Večkriterijski O2T javljalnik požara	na strop
	Ročni javljalnik požara	1,2 - 1,6 m od tal
	Adresabilna alarmna sirena	3 - 3,5 m od tal

tenzor

Tenzor, podjetje za varovanje premoženja, storitve in trgovino d.o.o.
Mariborska cesta 13, 2250 Ptuj; Slovenija
tel: (02) 788 01 10, fax: (02) 788 01 30
www.tenzor.si, e-mail: tenzor@tenzor.si

investitor:
Javno podjetje Snaga, d.o.o.
Nasipna ulica 64
2000 Maribor

objekt:
Skladišče za odpadke SMREKA
Tržaška cesta 47
2000 Maribor

sodelavec:

odgovorni projektant: Danilo Gregorc, inž. ekt.

izs: E-9160

vrsta načrta: Načrt s področja elektrotehnike

vsebina risbe: Sistem za javljanje požara in alarmiranje

vsebina načrta: Tehnično varovanje

- enota Smreka (tehtnica)

datum:	merilo:	vrsta projekta:	številka projekta:	številka načrta:	številka risbe:
april 2025	1:50	PZI	223/23	71/25	5

SPREMEMBE:

datum:	opis:
17.09.2024	Načrt za izvedbo (PZI)

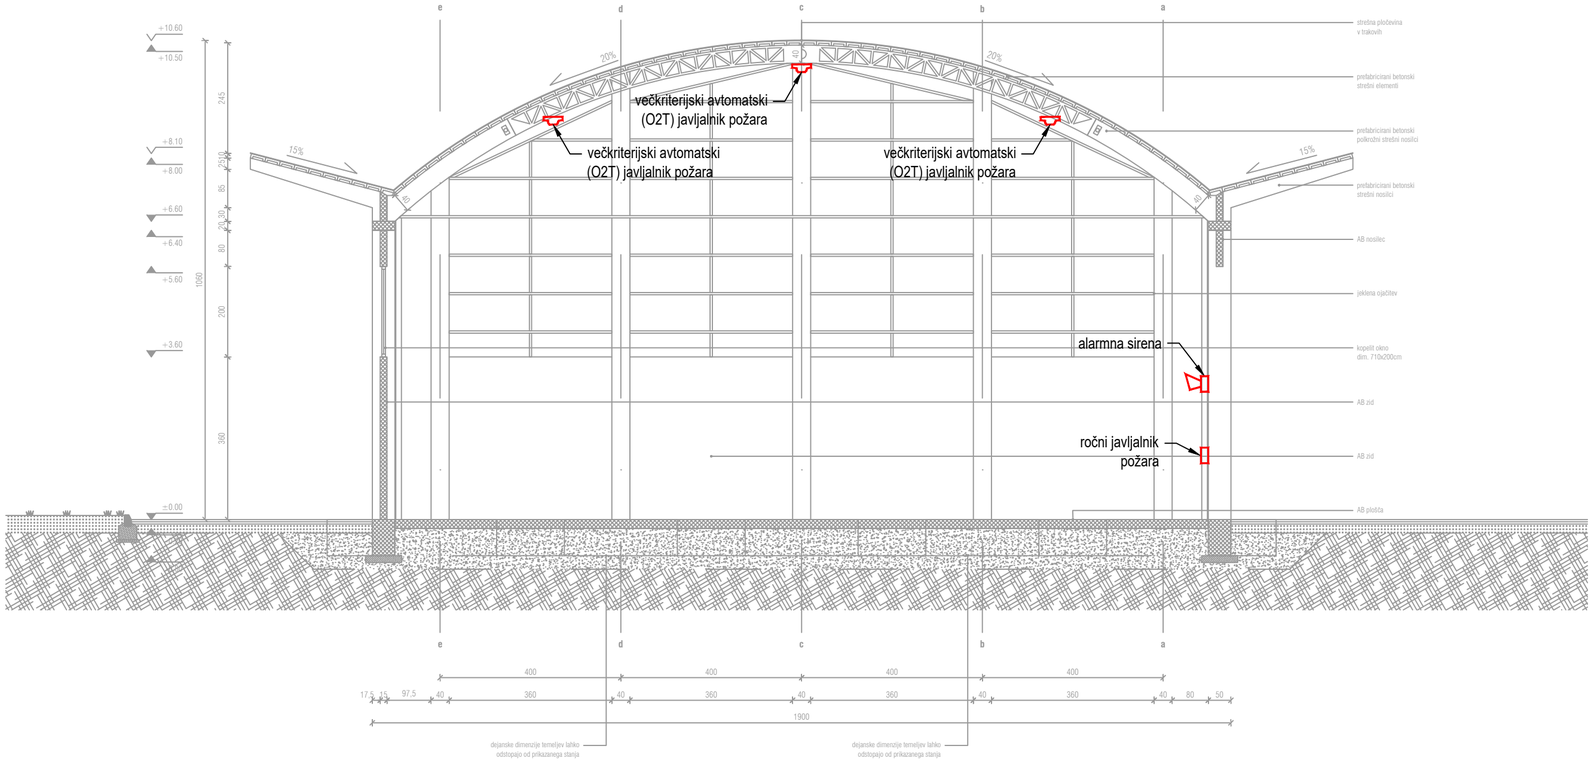

Tenzor, podjetje za varovanje premoženja, storitve in trgovino d.o.o.
Mariborska cesta 13, 2250 Ptuj; Slovenija
tel: (02) 788 01 10, fax: (02) 788 01 30
www.tenzor.si, e-mail: tenzor@tenzor.si

investitor:
Javno podjetje Snaga, d.o.o.
Nasipna ulica 64
2000 Maribor

objekt:
Skladišče za odpadke SMREKA
Tržaška cesta 47
2000 Maribor

sodelavec:

odgovorni projektant: Danilo Gregorc, inž. ekt.
izs: E-9160

vrsta načrta: Načrt s področja elektrotehnike
vsebina risbe: Sistem za javljanje požara in alarmiranje
vsebina načrta: Tehnično varovanje
- prečni prerez B-B

datum:	merilo:	vrsta projekta:	številka projekta:	številka načrta:	številka risbe:
april 2025	1:100	PZI	223/23	71/25	6

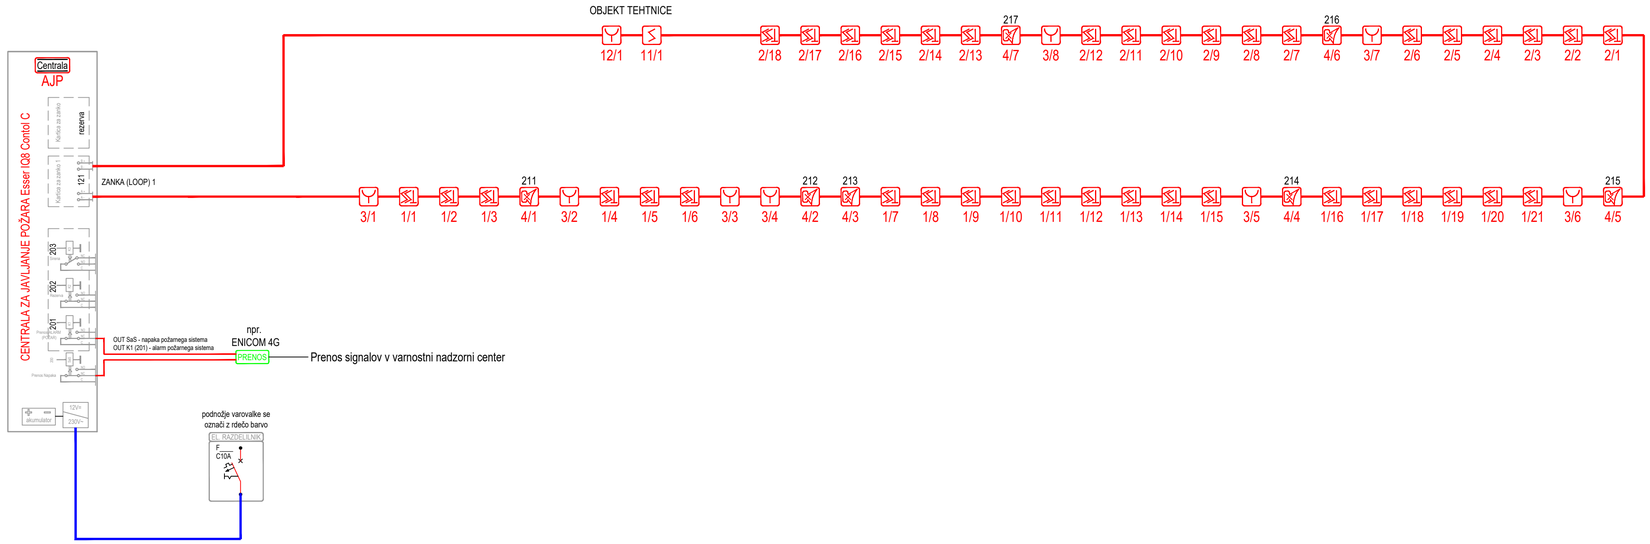

SPREMEMBE:

datum:	opis:
17.04.2025	Načrt za izvedbo (PZI)

Legenda: JAVLJANJE POŽARA

simbol:	opis:
Centrala	Centrala za javljanje požara
	Optični javljanik dima
	Večkriterijski O2T javljalnik požara
	Ročni javljalnik požara
	Adresabilna alarmna sirena

Legenda: KABLI

simbol:	opis:
	NHXMH-J 3x1,5
	JE-H(St)H FE180/E30 1x2x0,8 (požarno odporen 30 min.)

Vsi kabli morajo biti na obeh koncih označeni!

tenzor

Tenzor, podjetje za varovanje premoženja, storitve in trgovino d.o.o.
Mariborska cesta 13, 2250 Ptuj; Slovenija
tel: (02) 788 01 10, fax: (02) 788 01 30
www.tenzor.si, e-mail: tenzor@tenzor.si

investitor:
Javno podjetje Snaga, d.o.o.
Nasipna ulica 64
2000 Maribor

objekt:
Skladišče za odpadke SMREKA
Tržaška cesta 47
2000 Maribor

sodelavec:

odgovorni projektant: Danilo Gregorc, inž. ekt.

izs: E-9160

vrsta načrta: Načrt s področja elektrotehnike

vsebina risbe: Sistem za javljanje požara in alarmiranje

vsebina načrta: Tehnično varovanje

- shema povezav (kabli)

datum:	merilo:	vrsta projekta:	številka projekta:	številka načrta:	številka risbe:
april 2025	1:100	PZI	223/23	71/25	7