
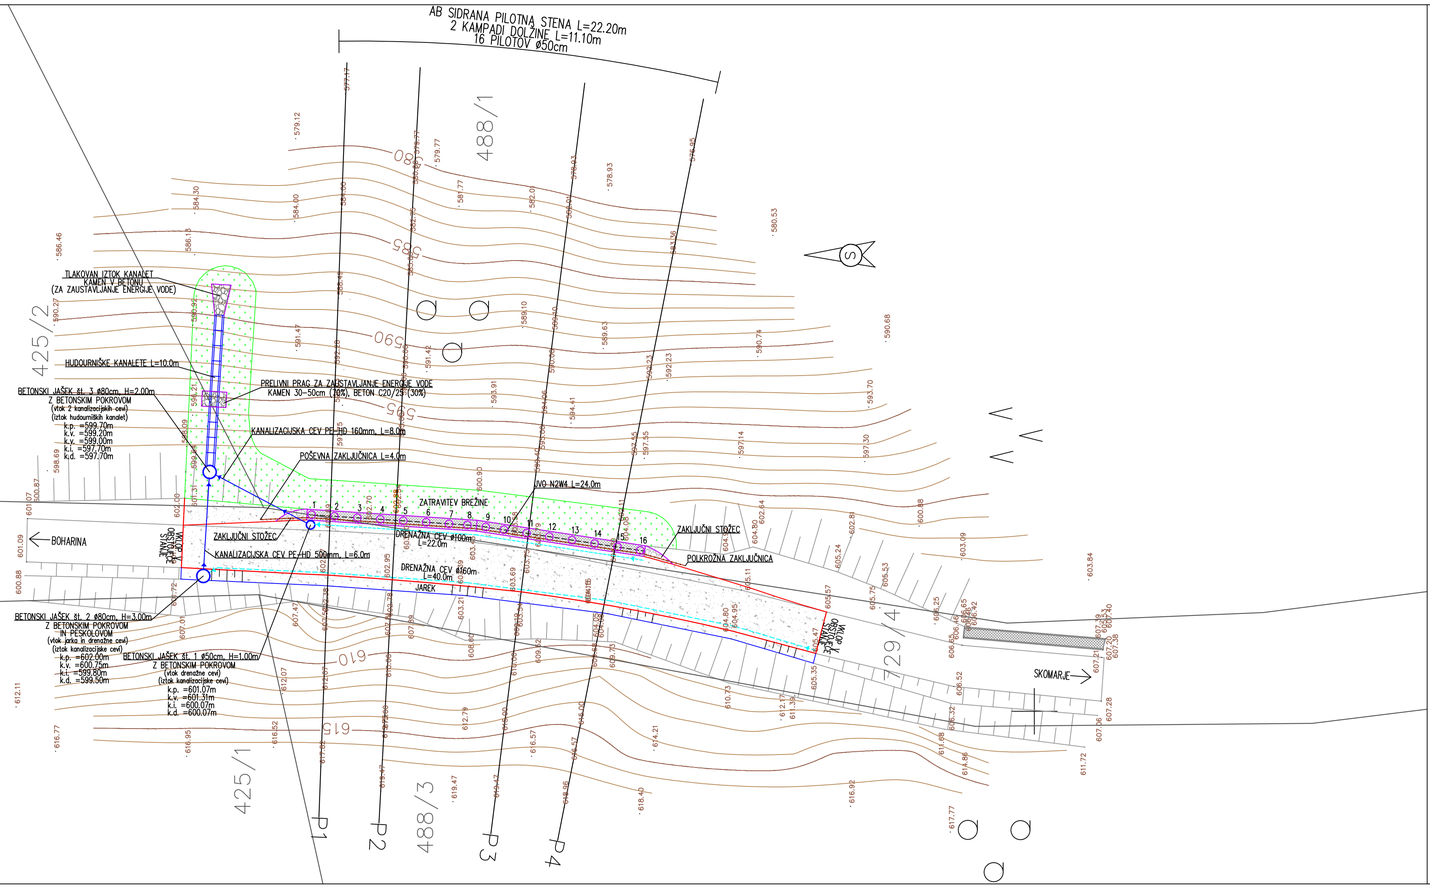


Izvajalec: **GRADING d.o.o.** Podjetje za gradbeni inženiring MARIBOR			Cesta/lokacija: SANACIJA PLAZU NA JP 985591 (ŠTRAVS)
Investitor: OBČINA ZREČE, Cesta na Roglo 13B, 3214 Zreče			Vsebina/naslov risbe: SITUACIJA KONČNEGA STANJA
	Ime in priimek:	Id. št.:	Podpis:
Vodja projekta:	Mitja BIRSA, u.d.i.grad.	G-0969	
Pooblaščeni inženir:	Mitja BIRSA, u.d.i.grad.	G-0969	
Obdelal:	Ivo FIRBAS, u.d.i.grad.		
Kontroliral:			
Id. št. pri IZS:			
Št. projekta: 987			Merilo: 1:200
Št. načrta: 987 K			Datum: november 2023
Faza: PZI			Št. lista: G.4

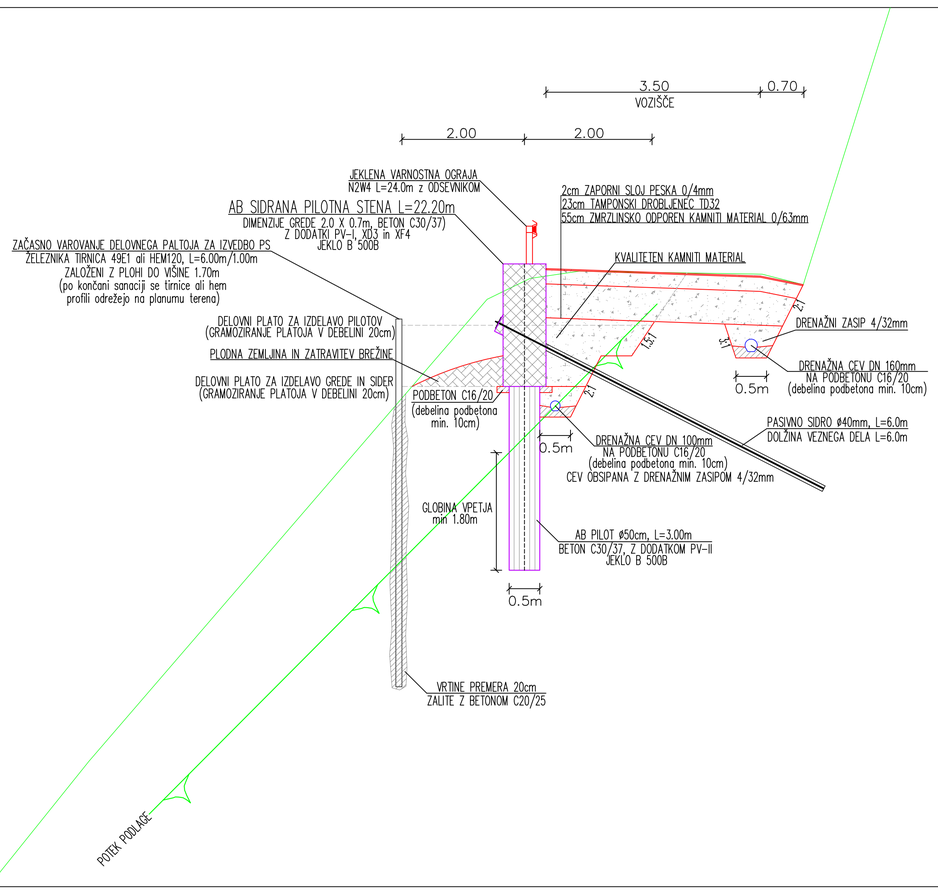

Izvajalec: **GRADING d.o.o.** Podjetje za gradbeni inženiring MARIBOR			Cesta/lokacija: SANACIJA PLAZU NA JP 985591 (ŠTRAVS)
Investitor: OBČINA ZREČE, Cesta na Roglo 13B, 3214 Zreče			Vsebina/naslov risbe: KARAKTERISTIČNI PREČNI PROFIL
	Ime in priimek:	Id. št.:	Podpis:
Vodja projekta:	Mitja BIRSA, u.d.i.grad.	G-0969	
Pooblaščeni inženir:	Mitja BIRSA, u.d.i.grad.	G-0969	
Obdelal:	Ivo FIRBAS, u.d.i.grad.		
Kontroliral:			
Id. št. pri IZS:			
Št. projekta: 987			Merilo: 1:50
Št. načrta: 987 K			Datum: november 2023
Faza: PZI			Št. lista: G.5